


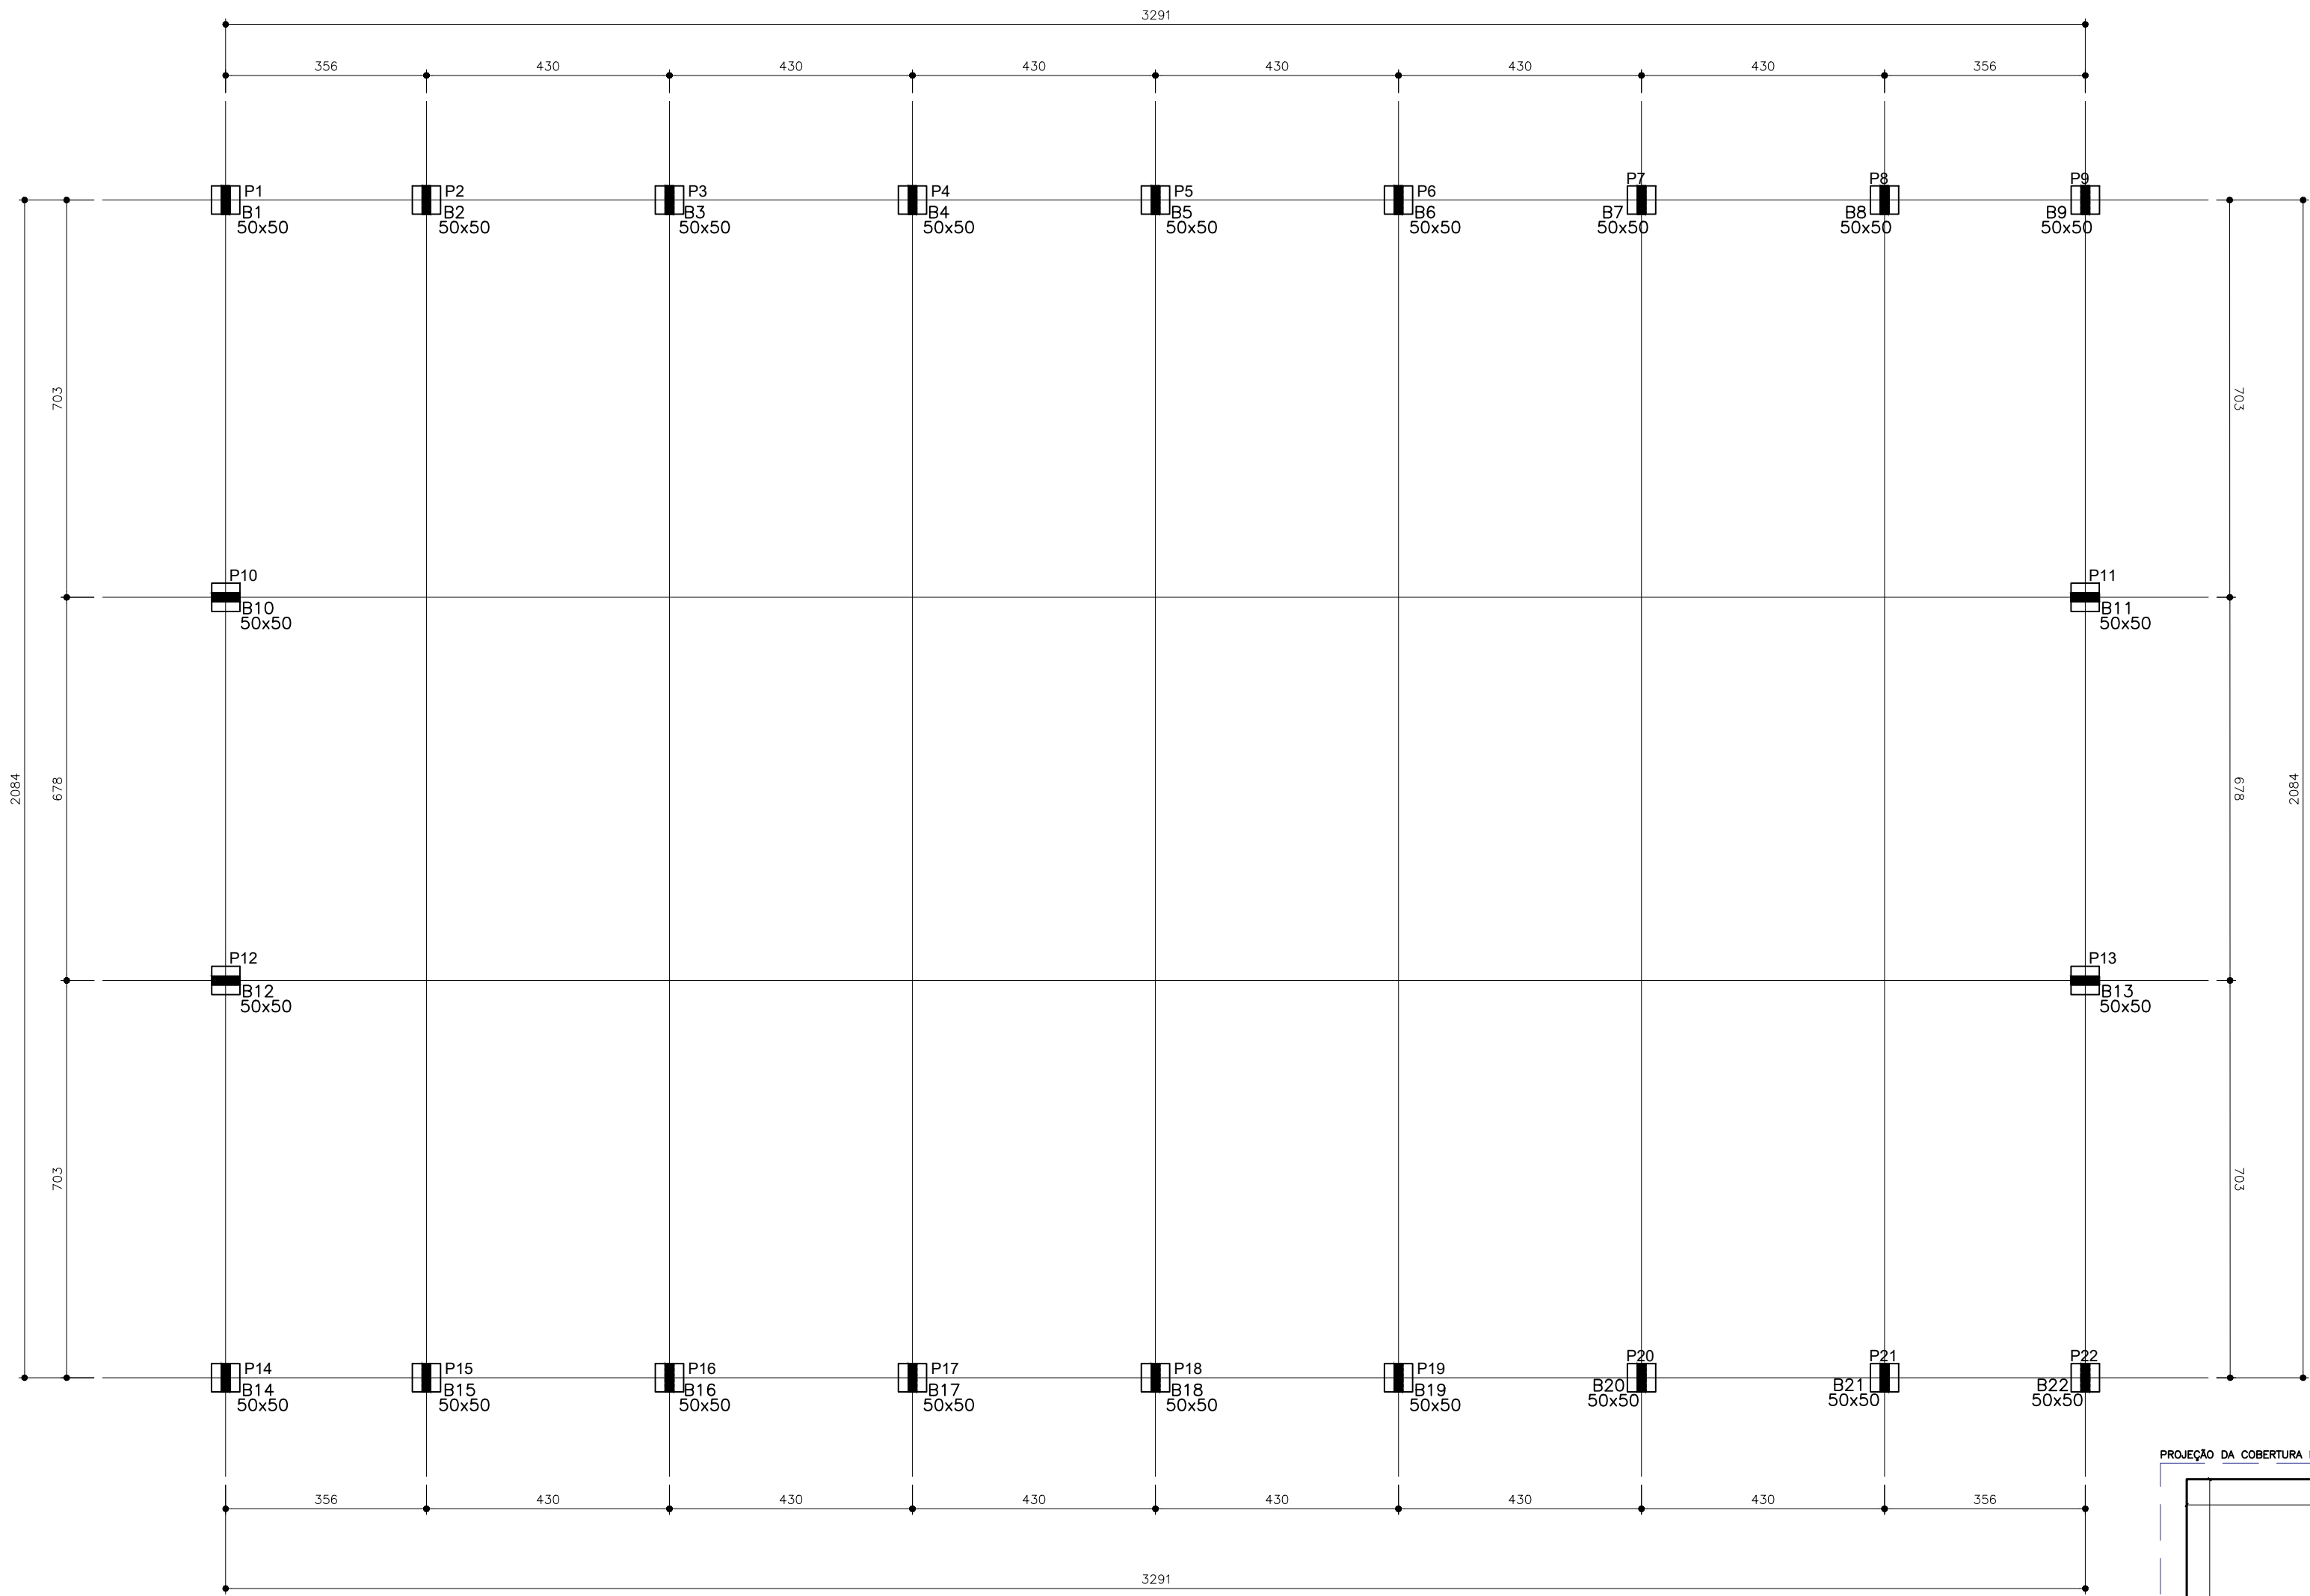

PLANTA DE LOCALIZAÇÃO DOS BLOCOS
ESCALA 1:100





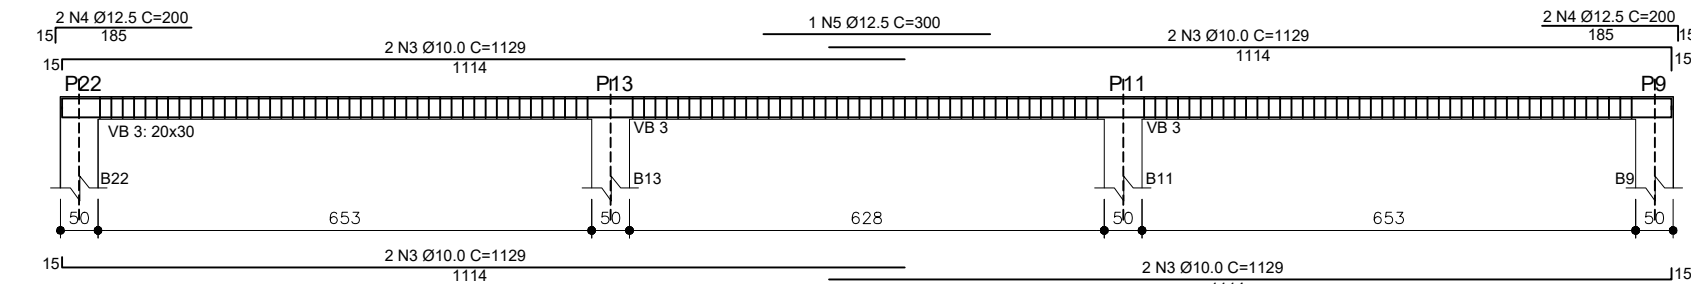


TABELA RESUMO DO AÇO - BALDRAME						
AÇO	POSIÇÃO	DIÂMETRO	COMP. (CM)	QUANT.	COMP. TOTAL (M)	PESO TOTAL (KG) + 10%
CA-50	N1	10.0	1200	16	192.00	130.31
	N2	10.0	1165	8	93.20	63.25
	N3	10.0	1129	16	180.64	122.60
	N4	12.5	200	16	32.00	33.90
	N5	12.5	300	6	18.00	19.07
	N6	5.0	94	856	616.64	104.45

PESO TOTAL (kg)	CA-50	369,13
	CA-60	104,45


Volume de concreto (C-25) = 5,79 m³
Área de forma = 57,91 m²
Escavação= 8,45 m³
Concreto magro= 0,97 m³
Apiloamento= 19,30 m²

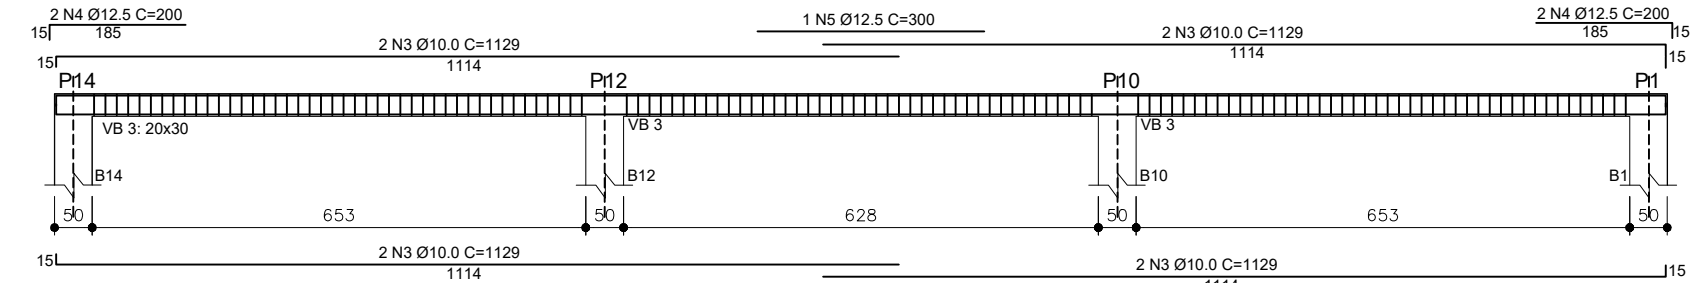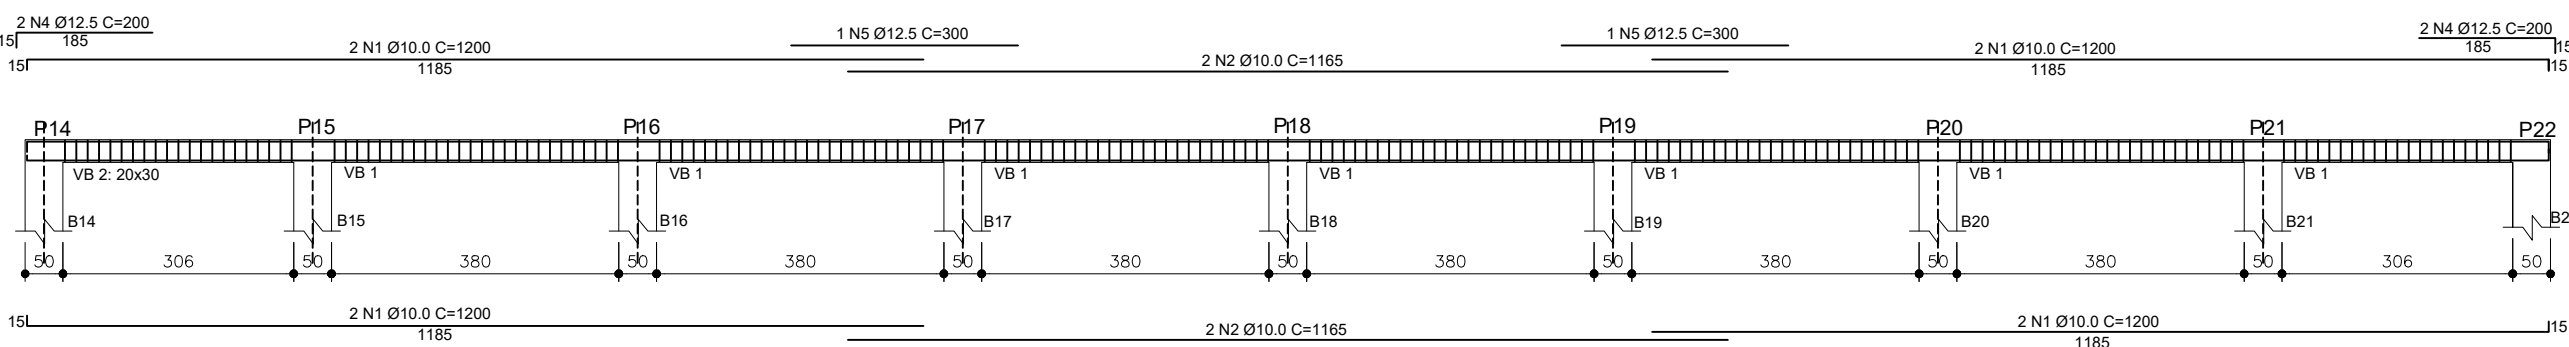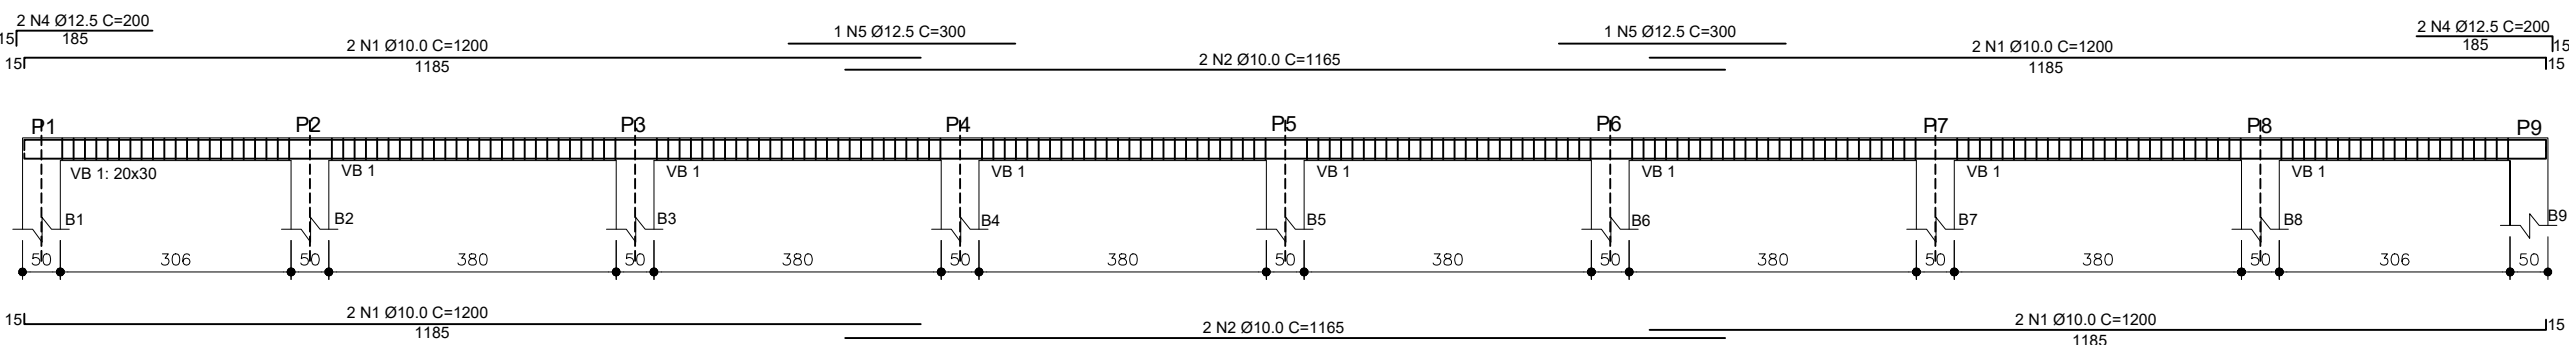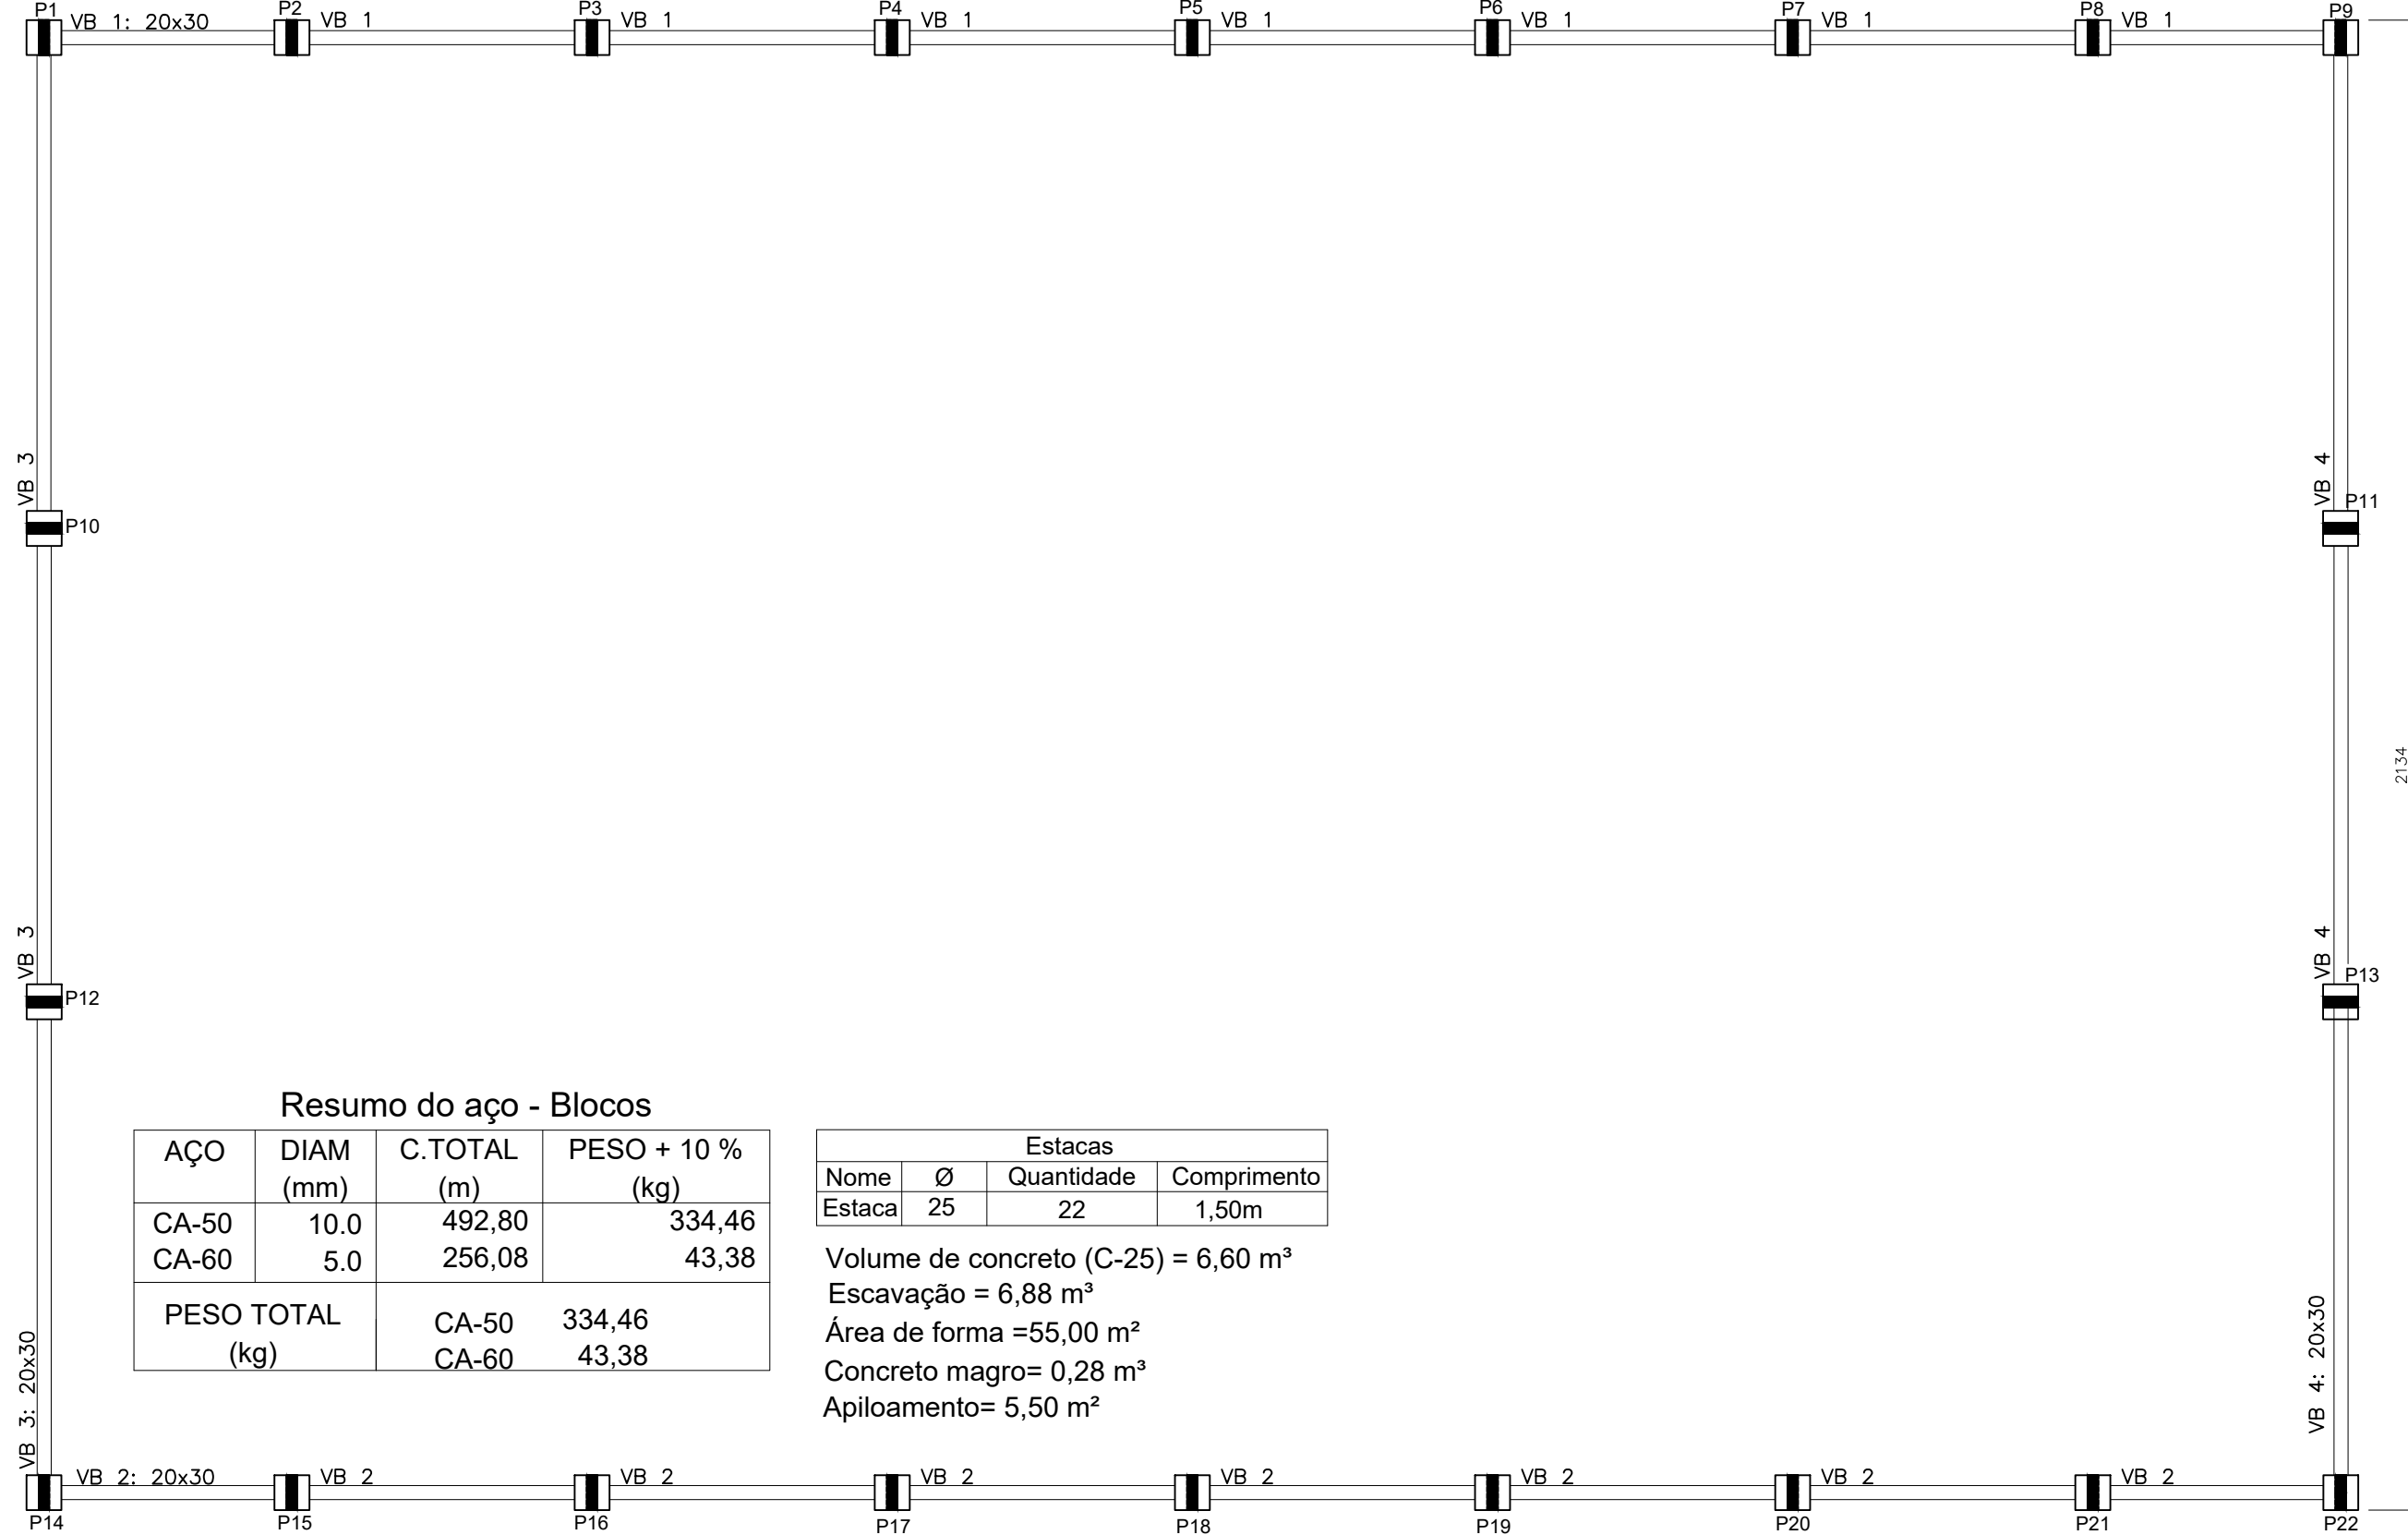

PLANTA DE LOCALIZAÇÃO DOS BLOCOS
ESCALA 1:100



PROJEÇÃO DA COBERTURA
ESCALA 1:200

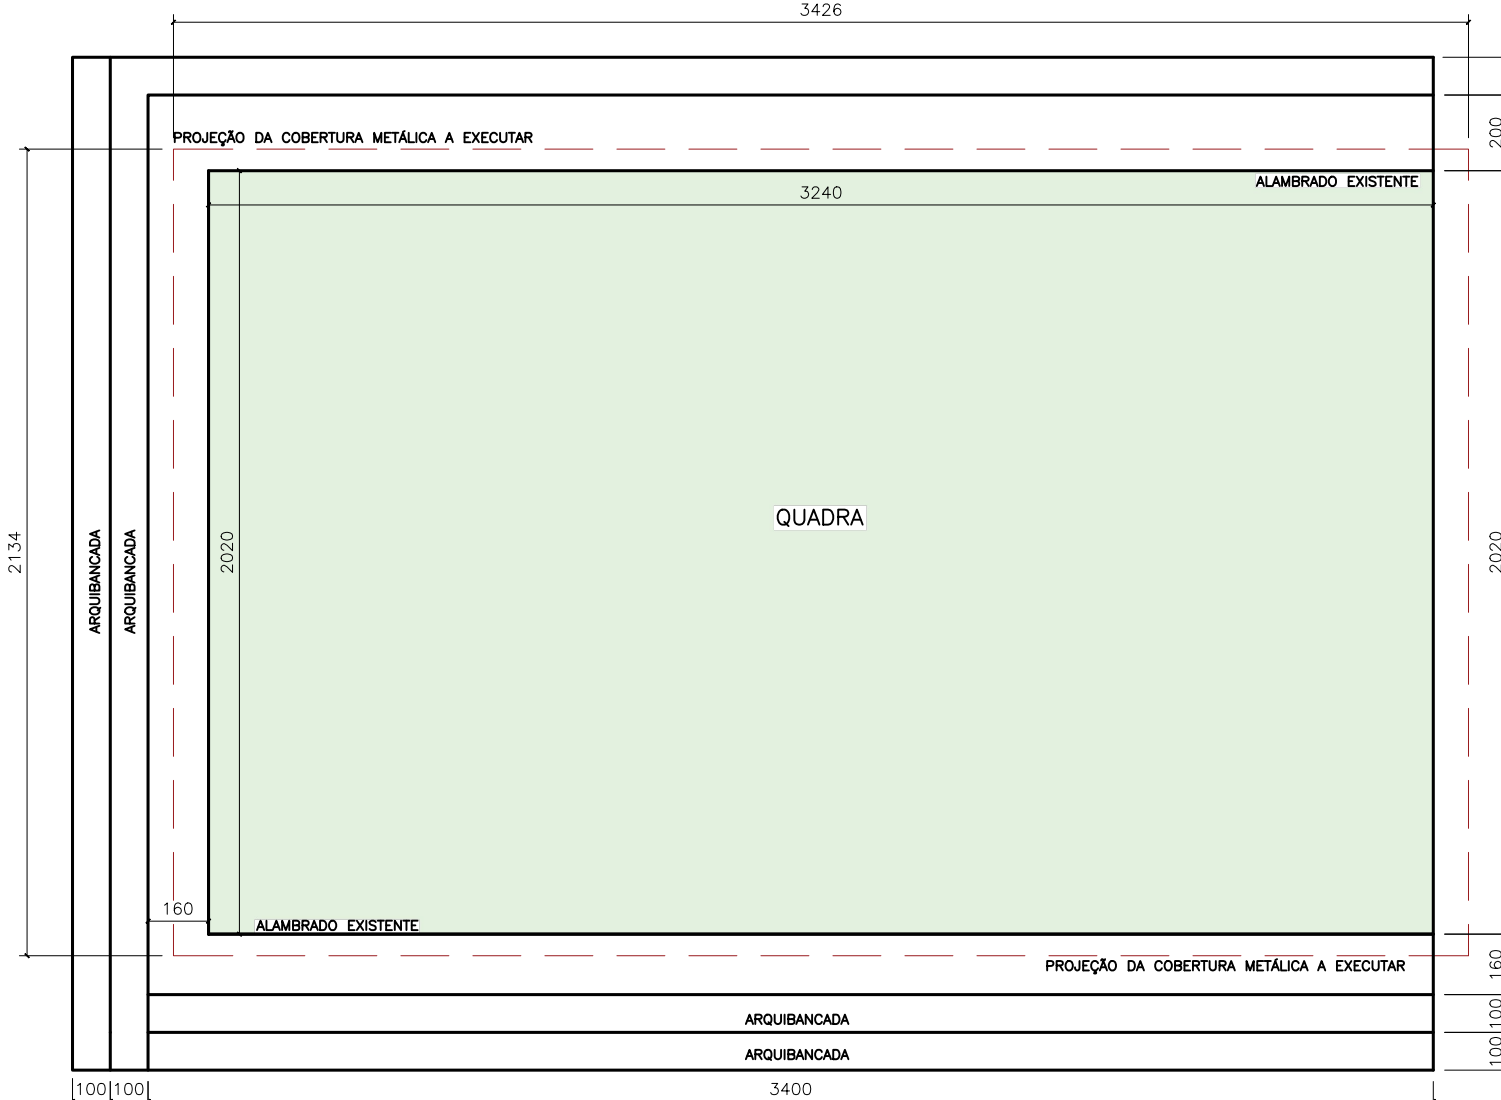

PLANTA DE SITUAÇÃO EXISTENTE
ESCALA 1:200

Demolição Piso concreto (m³)= 1,49

Resumo do aço - Blocos

AÇO	DIAM (mm)	C.TOTAL (m)	PESO + 10 % (kg)
CA-50	10.0	492,80	334,46
CA-60	5.0	256,08	43,38
PESO TOTAL (kg)		CA-50	334,46
		CA-60	43,38


Estacas			
Nome	Ø	Quantidade	Comprimento
Estaca	25	22	1,50m

Volume de concreto (C-25) = 6,60 m³
Escavação = 6,88 m³
Área de forma = 55,00 m²
Concreto magro= 0,28 m³
Apiloamento= 5,50 m²


DETALHES DOS BLOCOS DE FUNDAÇÃO

BLOCOS: 1/2/3/4/5/6/7/8/9/10/11/12/13/14/15/16/17/18/19/20/21/22 (50x50 /120)

2 PÇ 3/4" COM 100CM ROSCADA

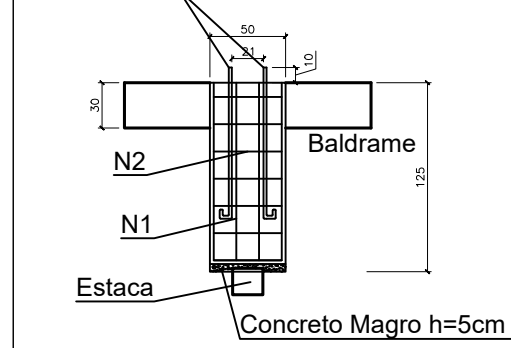


ESCALA 1:50

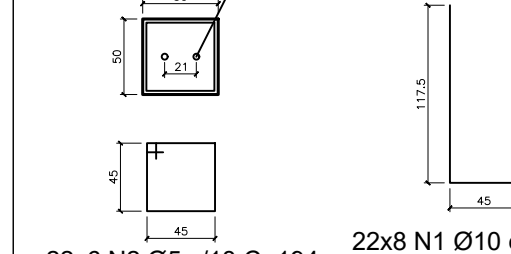

Será executado em cada bloco 01 estaca central com Ø25cm.armada com aço Ca-50 , Ø10mm.

PLANTA DOS PILARES SEM ESCALA

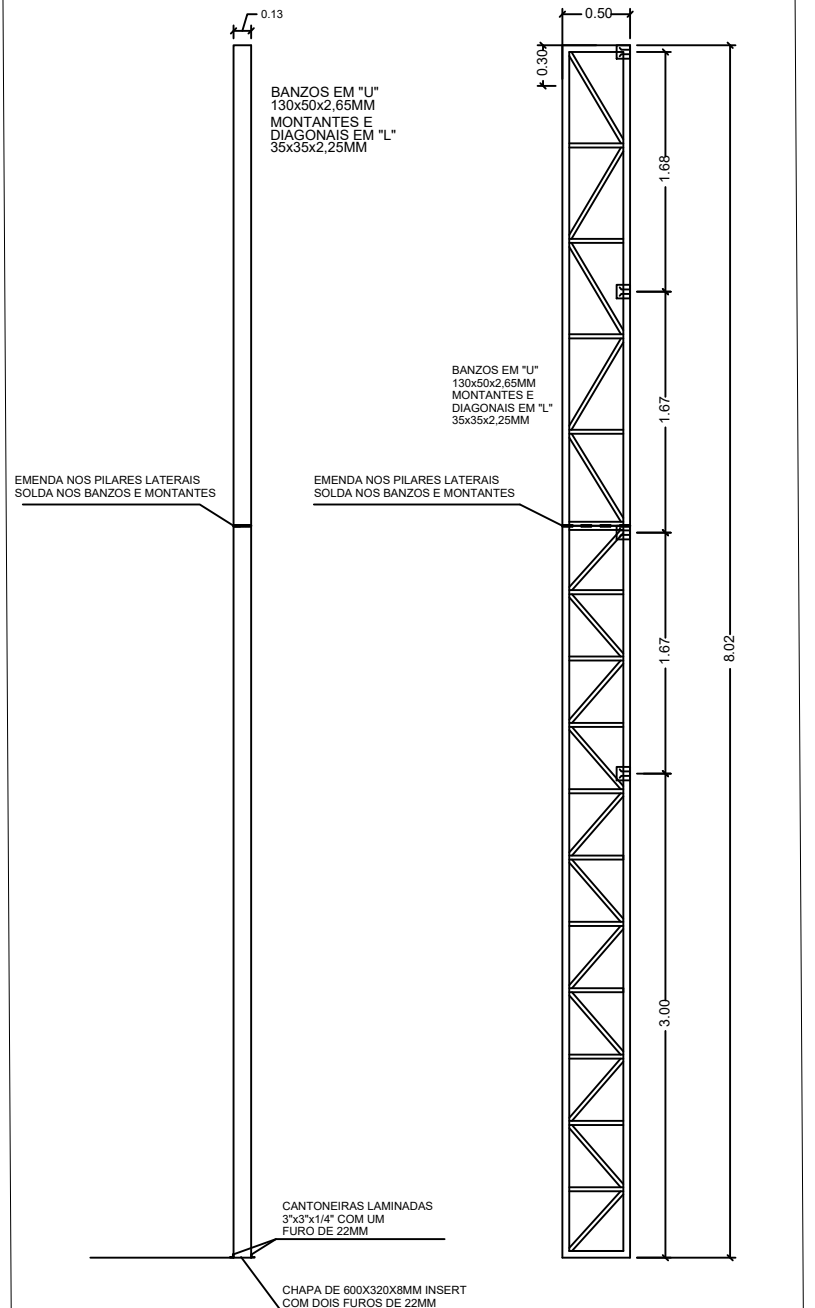

Os demais pilares terão as mesmas características. Entretanto, possuem altura de 457 cm.



TÍTULO:			
CONSTRUÇÃO DE COBERTURA METÁLICA EM QUADRA POLIESPORTIVA			
PROPRIETÁRIO: PREFEITURA MUNICIPAL DE INIMUTABA/MG		CNPJ: 17.694.860/0001-75	
CONTEÚDO: PLANTA DE LOCALIZAÇÃO DOS BLOCOS, DETALHAMENTO VIGAS BALDRAME, PLANTA BAIXA, DETALHAMENTO DOS PILARES			
TABELA RESUMO DOS BLOCOS E VIGAS BALDRAME			
EMPRESA: NOSSA SENHORA DAS GRAÇAS, INIMUTABA/MG		CEP: 35796-000	
PREFEITURA MUNICIPAL DE INIMUTABA/MG	RESPONSÁVEL TÉCNICO:	ESCALAS:	INDICADAS
		COORDENADAS:	DATA: JANEIRO/2025
		PRONCHIA:	ÁREA TOTAL DA COBERTURA: 803,74 M²
		DESENHO:	
EMERSONMI DANIEZZI PREFEITO MUNICIPAL	ATHANASE LEON PAPASPYROU SAINT'YVES ENGENHEIRO CIVIL - CREA/MG: 292.433	02/02	CAMILA KELLI AVILA ENG. CIVIL
ALEPASY Engenharia e Consultoria Ltda		RESPONSÁVEIS TÉCNICOS	
RUA MANGABEIRA, 203, COND 202, SANTO ANTONIO, BELO HORIZONTE MG		Gil de Almeida Saint'Yves - Engenheiro Civil	
Rua do Bonfim, 108, Sala 1, Centro, Diamantina/MG		CREA/MG: 26.540/D - (38)98822-6901	
		Athanas Leon Papaspyrou Saint' Yves	
		Engenheiro Civil - CREA/MG: 292.433 - (38)98821-0603	