
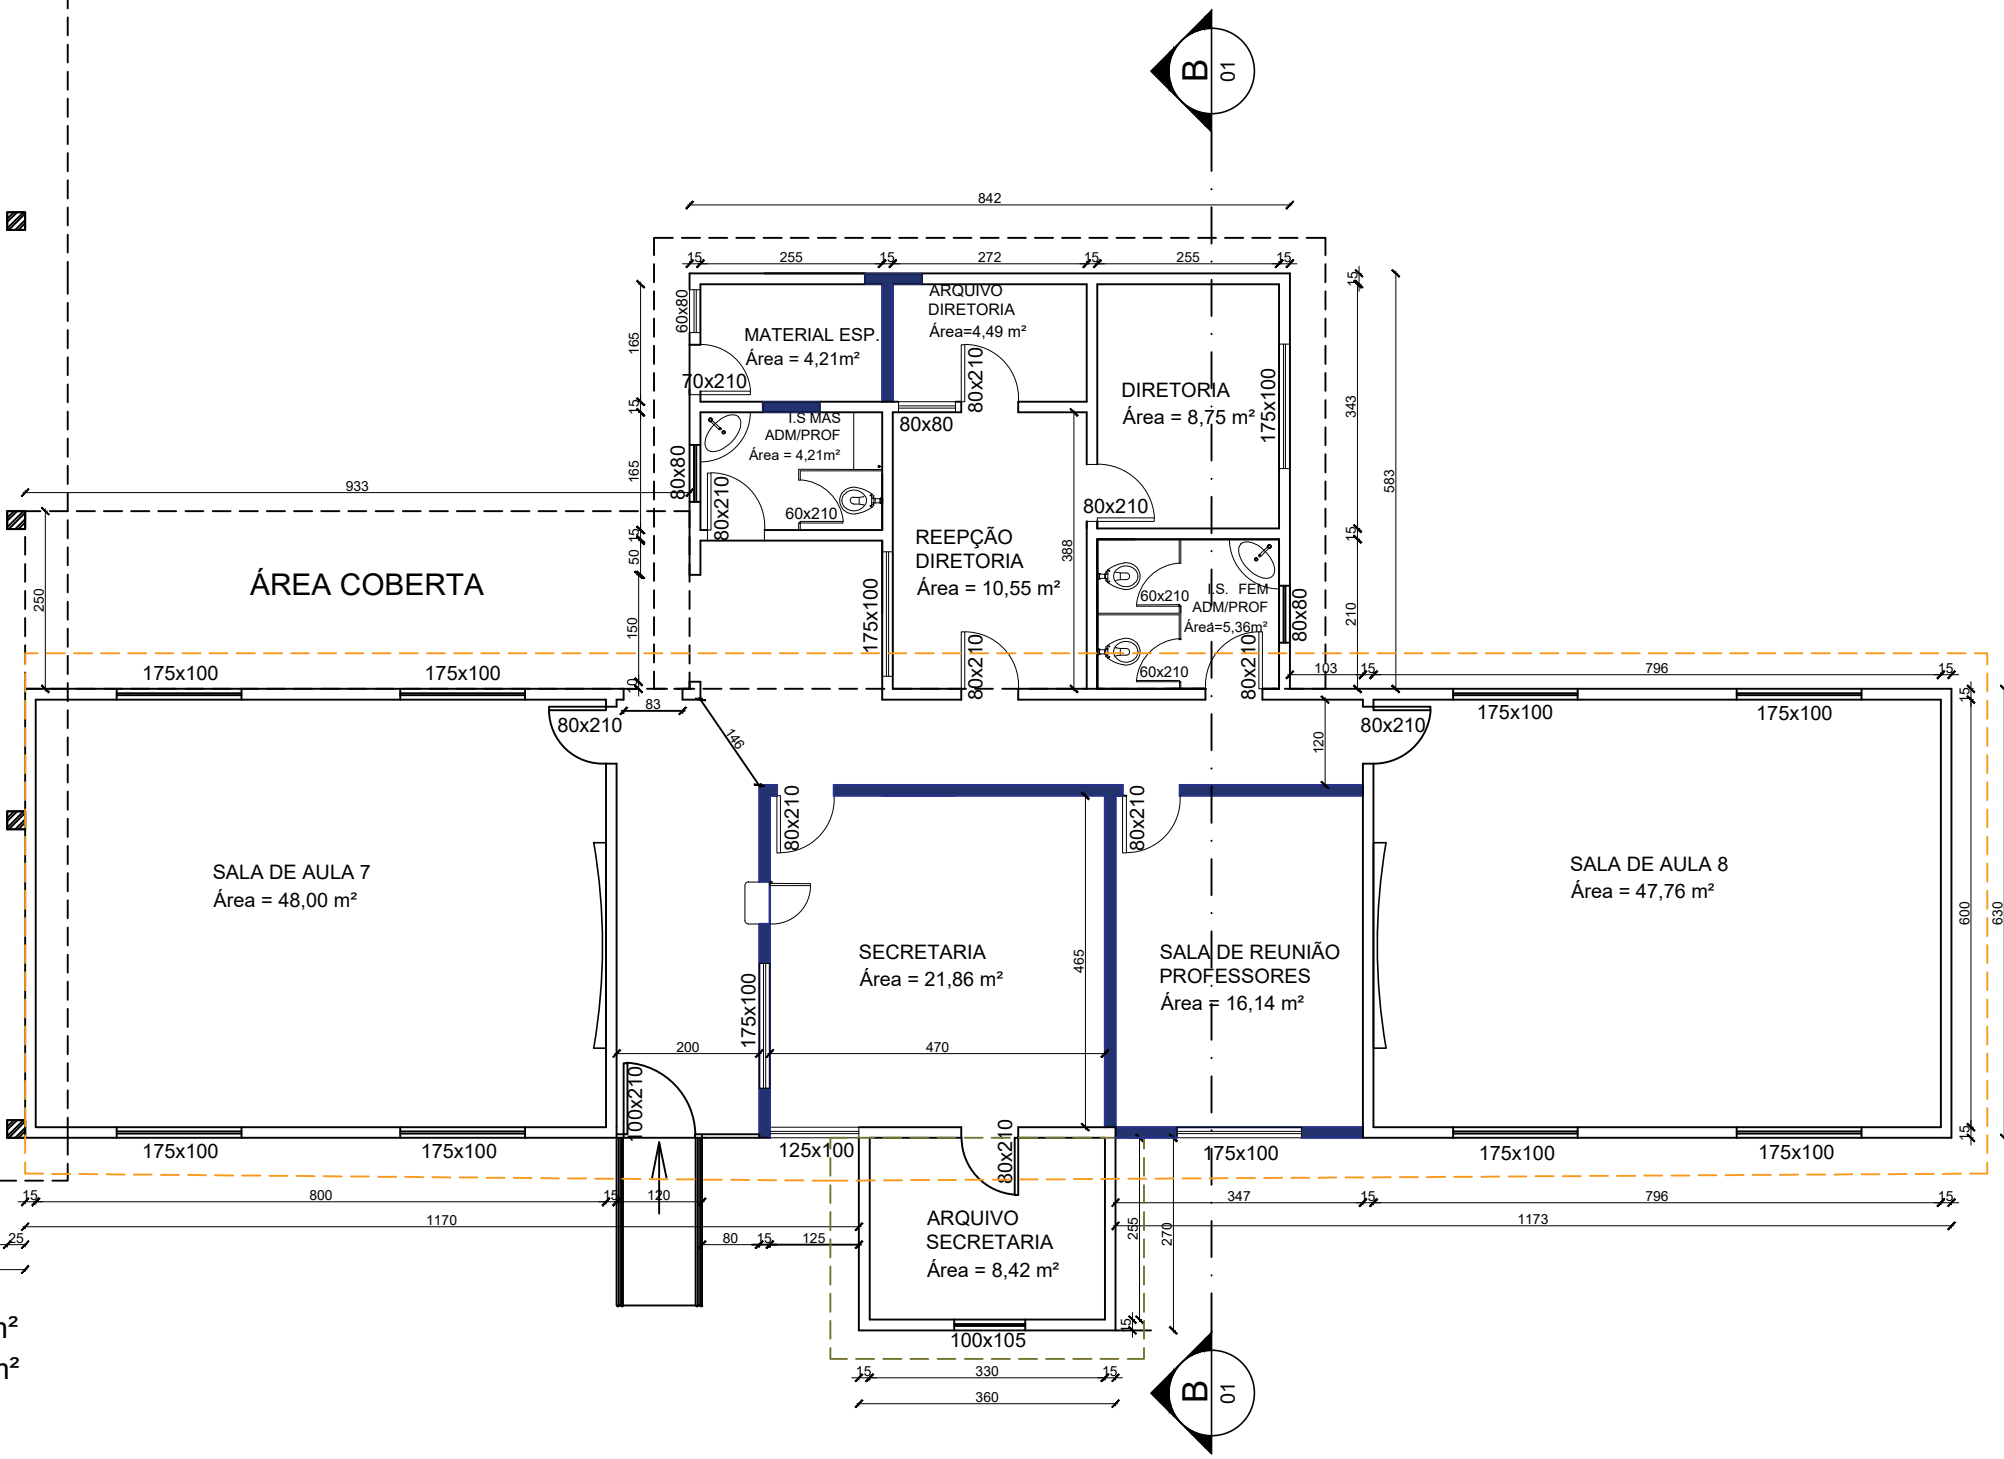


LEGENDA:

- BRANCO EXISTENTE
- AZUL A CONSTRUIR
- AMARELO A INSTALAR
- PONTILHADO COBERTURA
- A DEMOLIR



SALAS (construir) - Área = 103,92 m²

COZINHA E SANITÁRIOS (construir) - Área = 95,91 m²

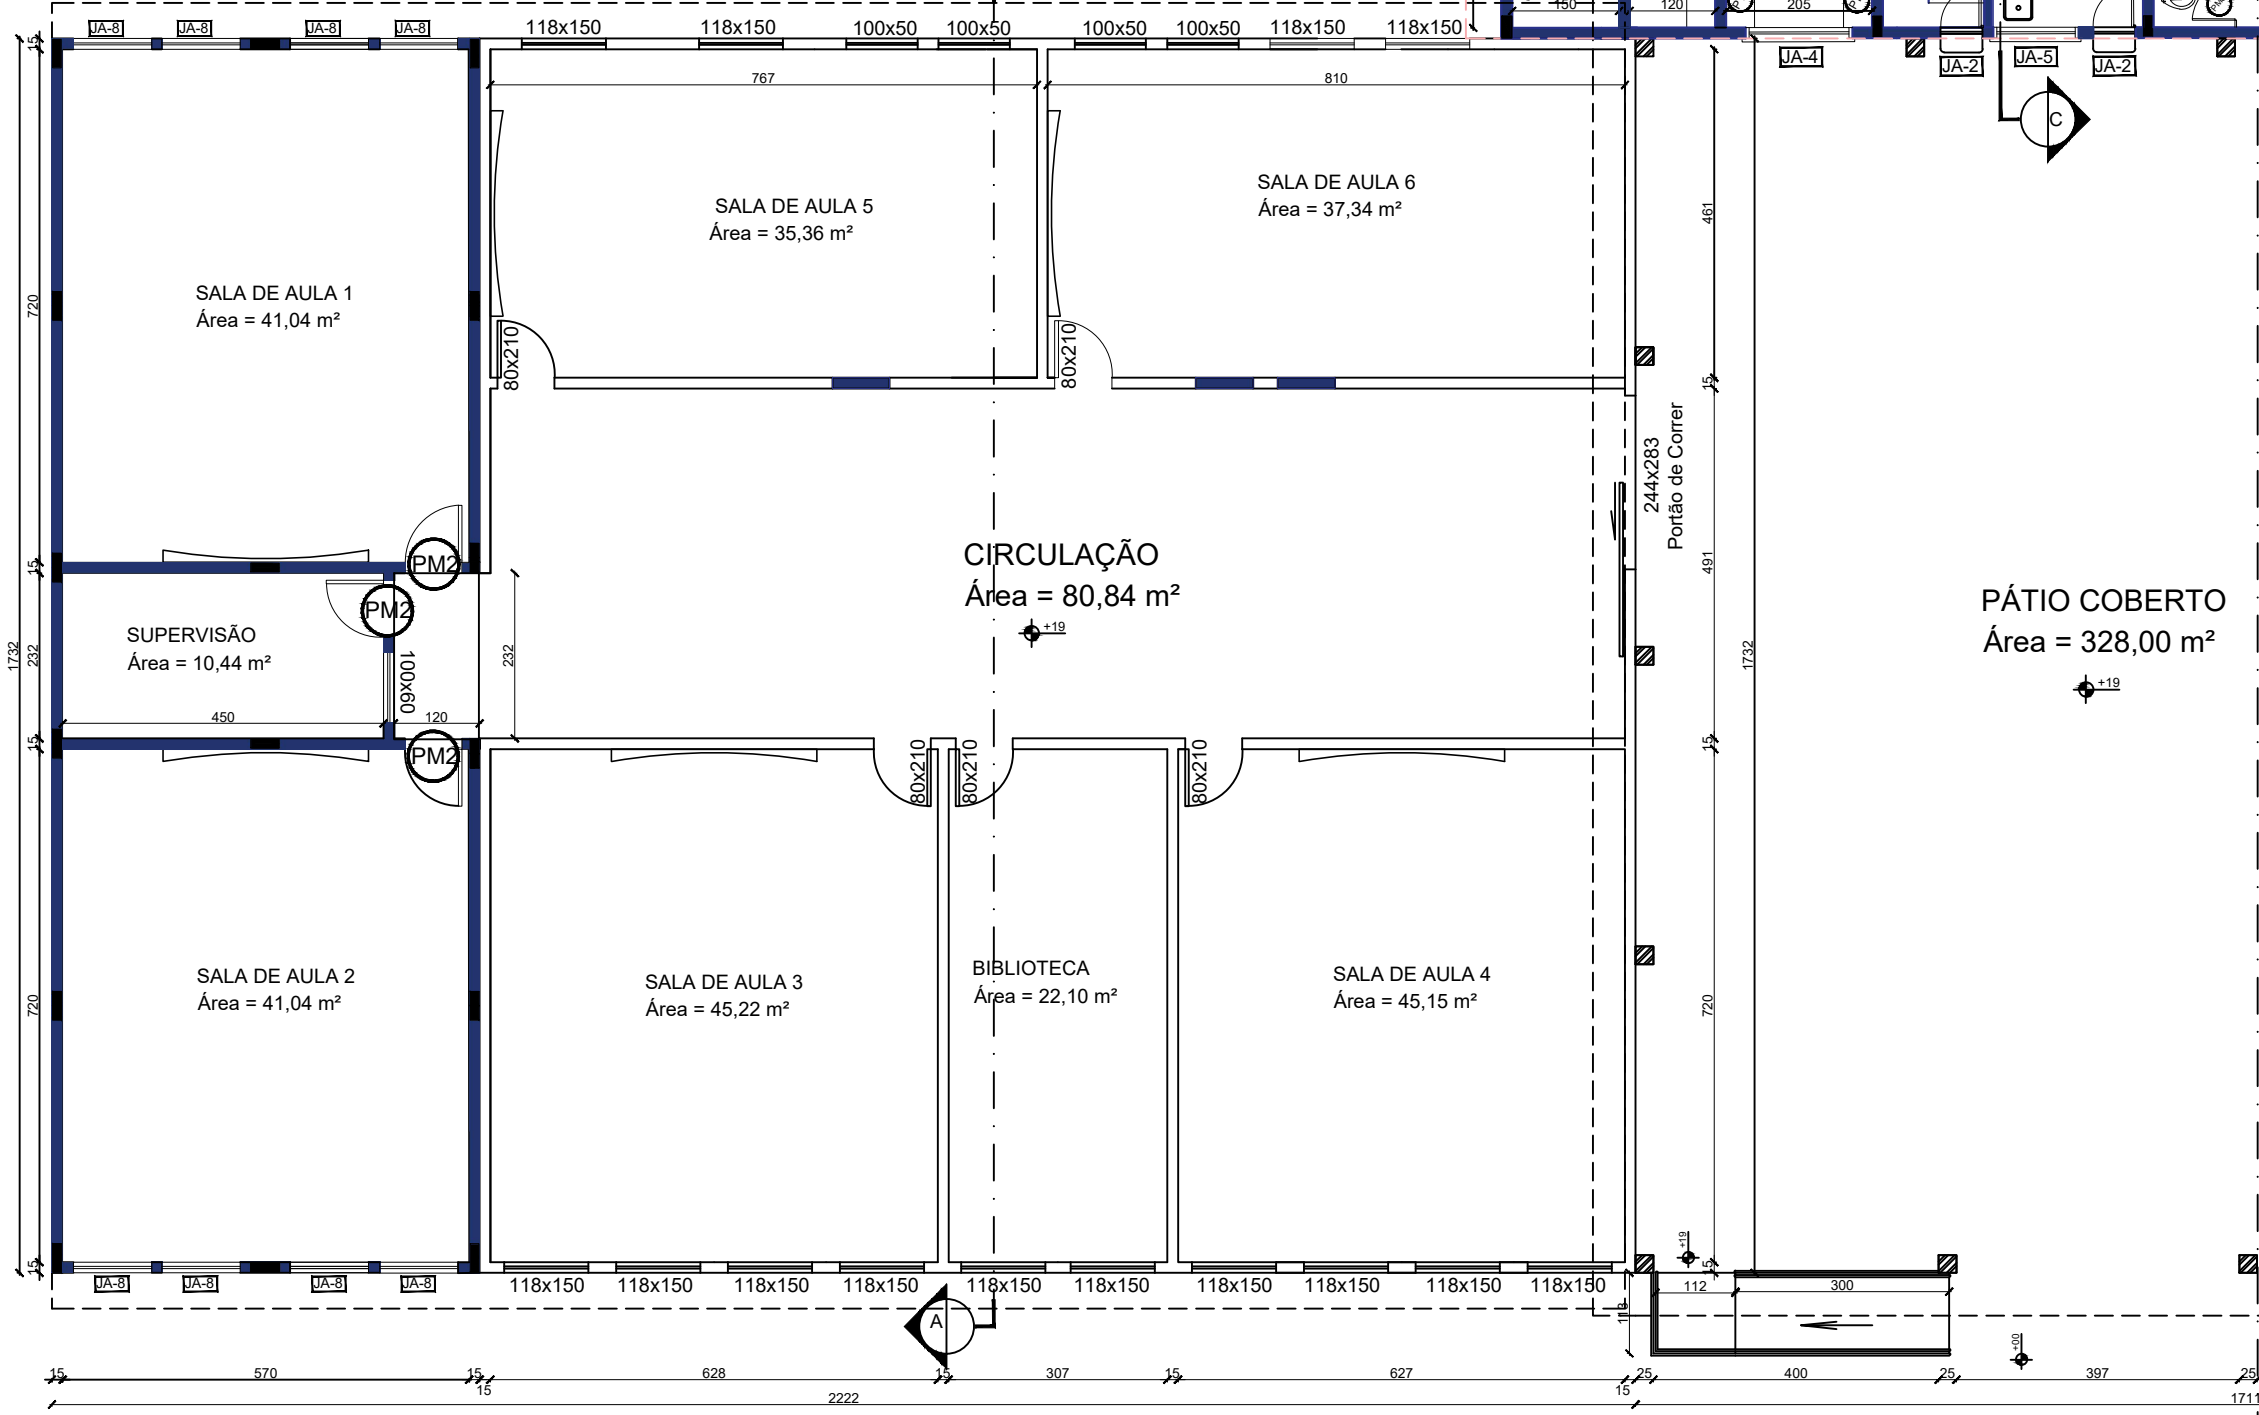

4 PLANTA BAIXA EDIFICAÇÃO A CONSTRUIR E A INSTALAR
ESCALA 1/100 - ÁREA = 1.066,63 M²

ÁREA ANTERIOR = 837,53 m²
ÁREA A CONSTRUIR = 229,10 m²

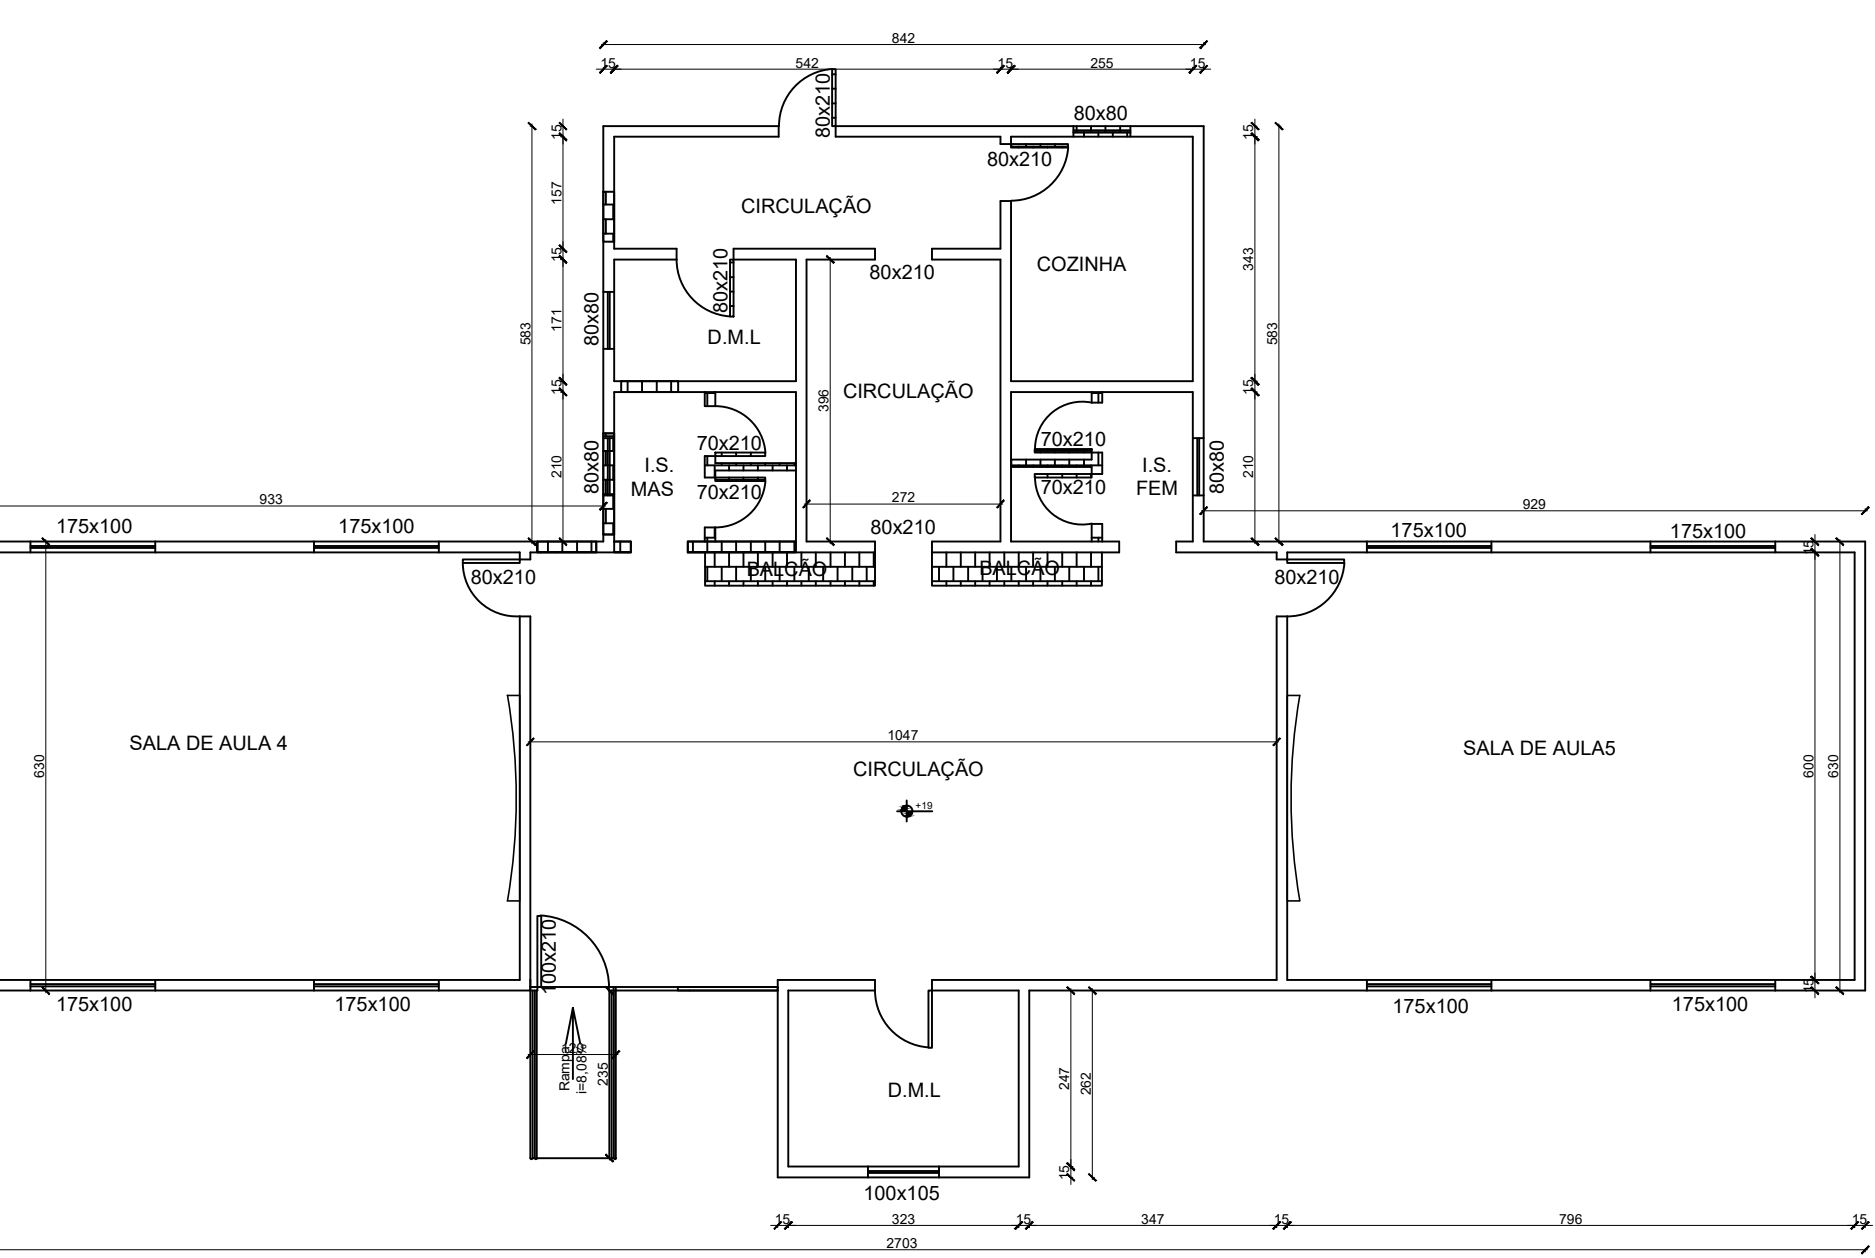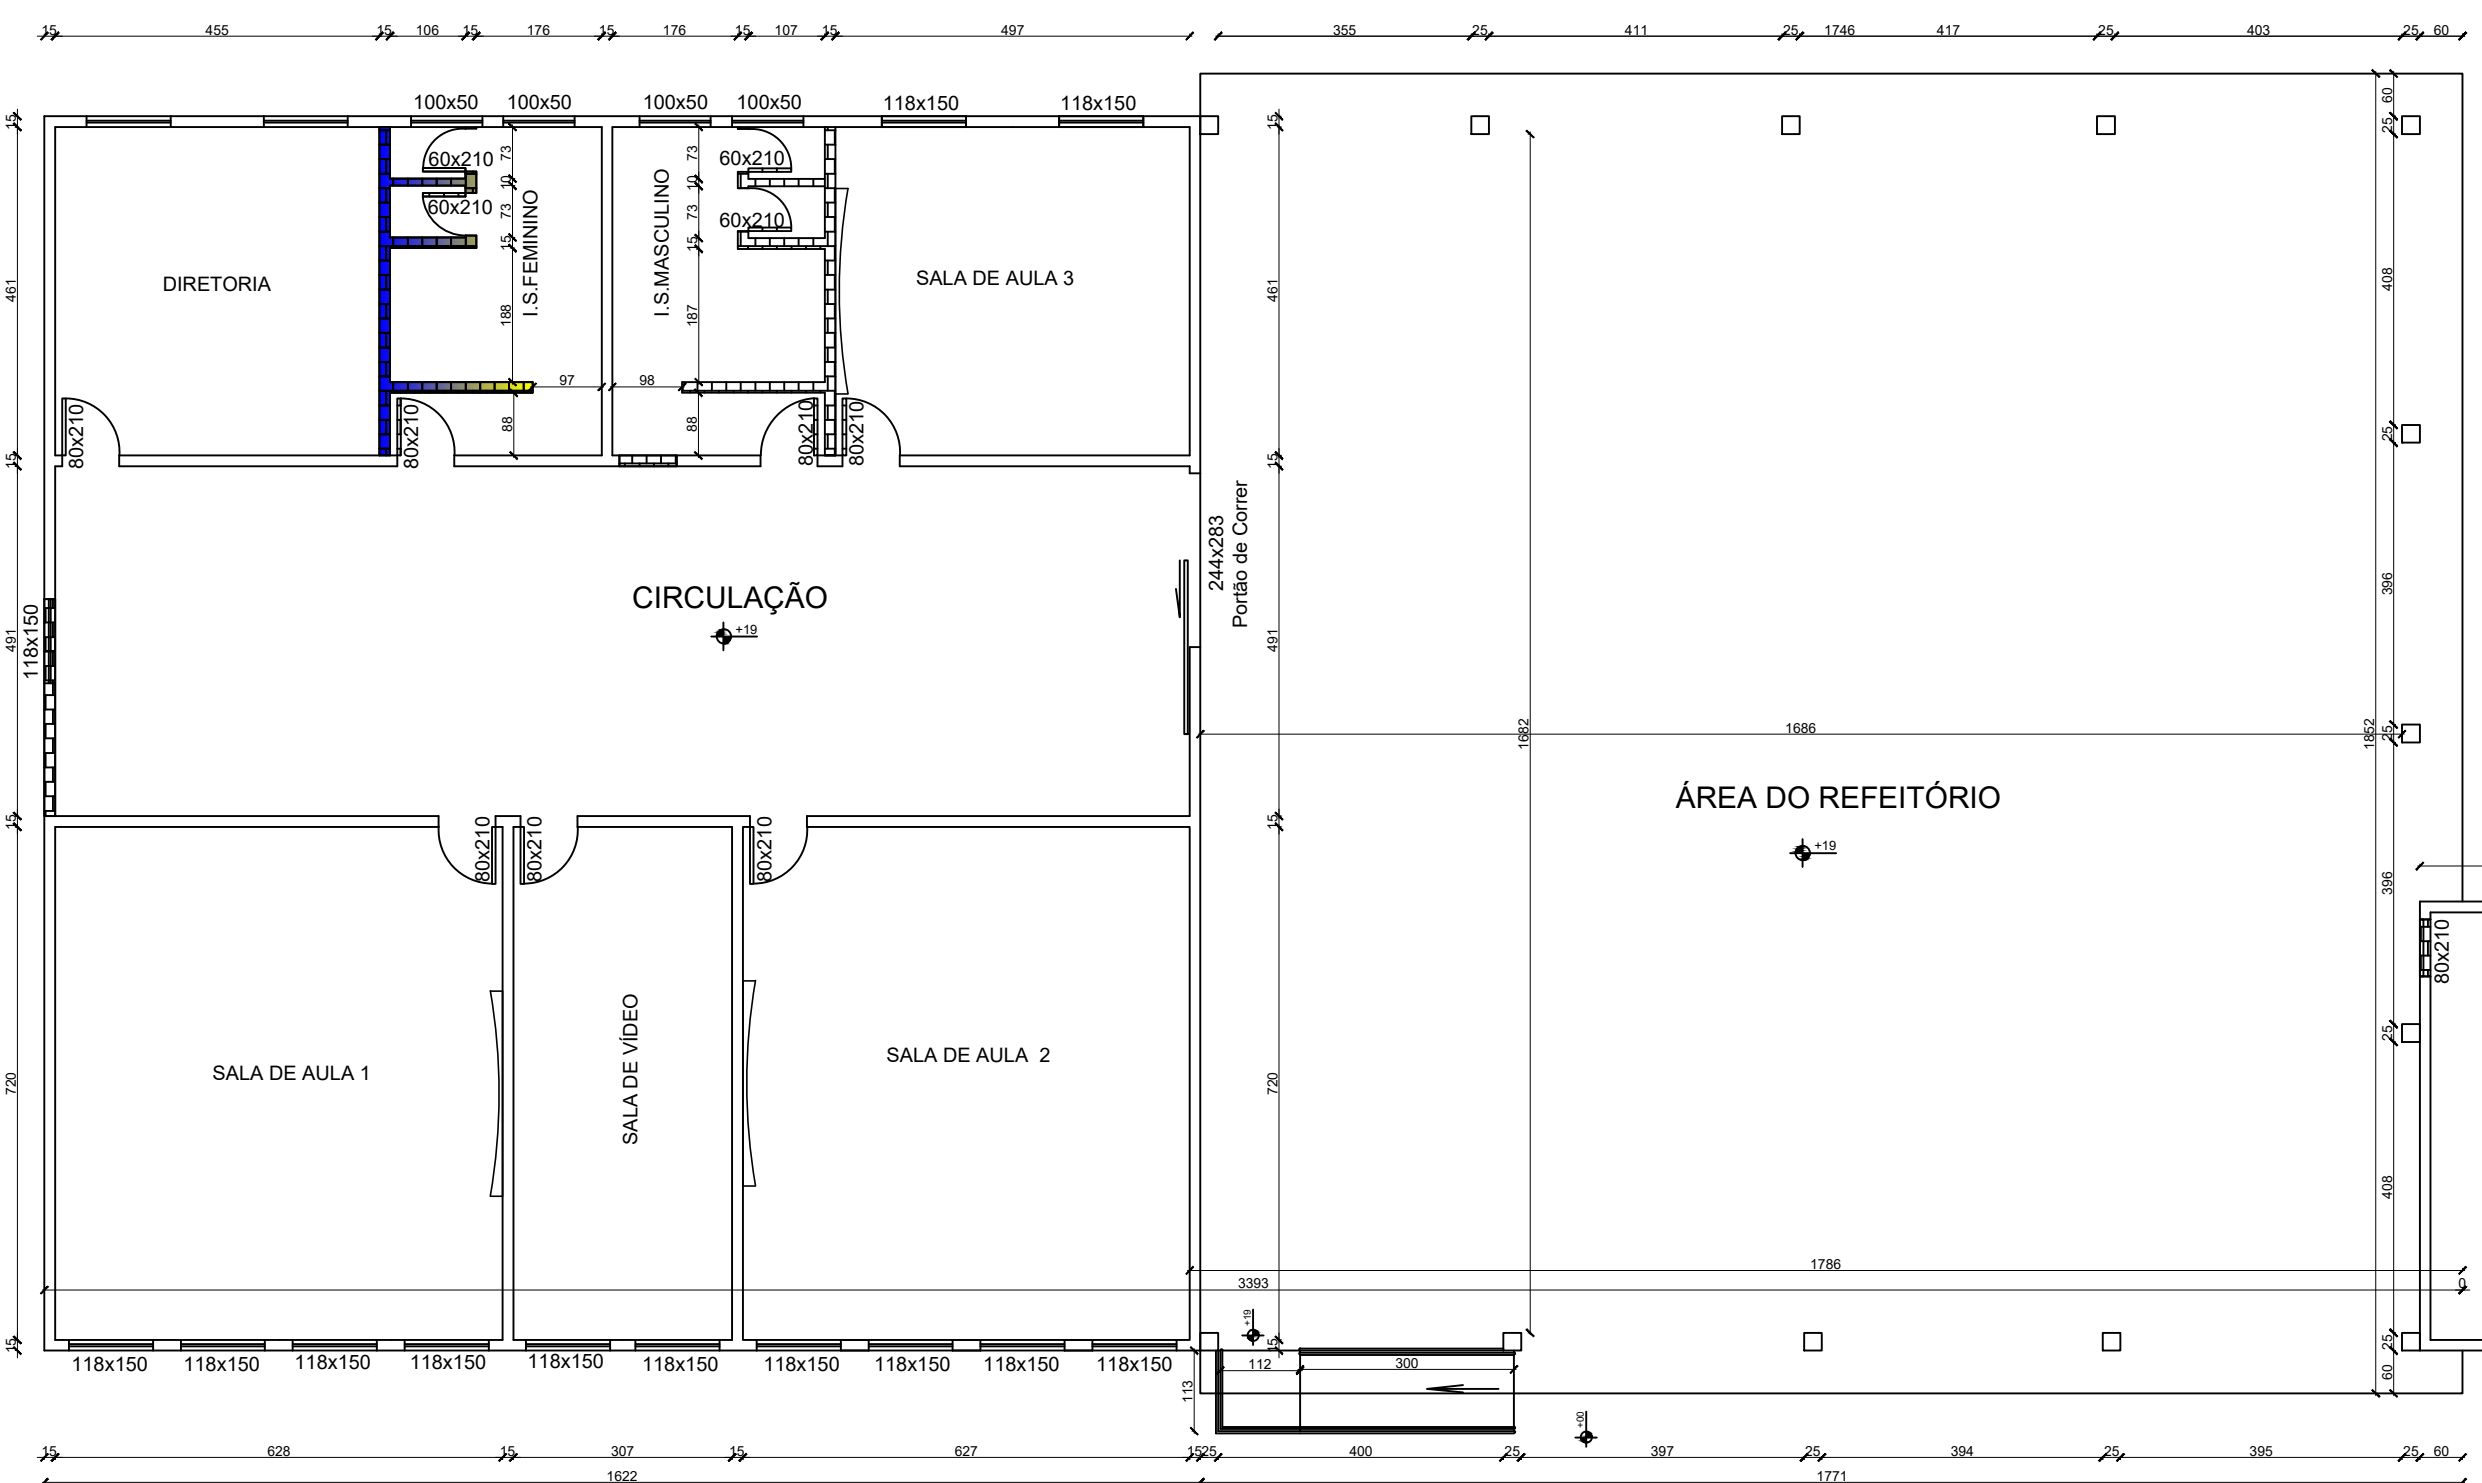

3 PLANTA BAIXA EDIFICAÇÃO A DEMOLIR E A RETIRAR
ESCALA 1/100 - ÁREA = 837,53 M²



TÍTULO			
AMPLIAÇÃO E READEQUAÇÃO DA ESCOLA MUNICIPAL ALTINO DA SILVA LEITE			
PROPRIETÁRIO		CNPJ: 17.694.860/0001-75	
PREFEITURA MUNICIPAL DE INIMUTABA/MG			
PLANTA BAIXA A DEMOLIR E A RETIRAR, A CONSTRUIR E A INSTALAR			
ENDEREÇO		CEP	
RUA ARACI DA ROCHA SILVA - BAIRRO SÃO GERALDO - INIMUTABA - MG		35796-000	
PREFEITURA MUNICIPAL DE INIMUTABA/MG		RESPONSÁVEL TÉCNICO	
EMERSON DANIEZZI PREFEITO MUNICIPAL		ATHANASE LEON PAPASPYROU SAINT-YVES ENGENHEIRO CIVIL - CREA/MG: 292.433	
		ESCALAS	
		INDICADAS	
		OUTUBRO/2025	
		FRANCHA	
		02/08	
		ÁREA TOTAL CONSTRUÍDA E READEQUADA	
		1.066,63 m²	
RESPONSÁVEIS TÉCNICOS			
ALEPASY Engenharia e Consultoria Ltda		Gil de Almeida Saint-Yves - Engenheiro Civil	
RUA VIÇOSA, 330, COND. 401, SÃO PEDRO, BELO HORIZONTE MG		CREAMG: 26.540/D - (38)98822-6901	
Rua do Bonfim, 108, Sala 1, Centro, Diamantina/MG		Athanasios Leon Papaspyrou Saint-Yves	
		Engenheiro Civil - CREA/MG: 292.433 - (38)98821-0603	