




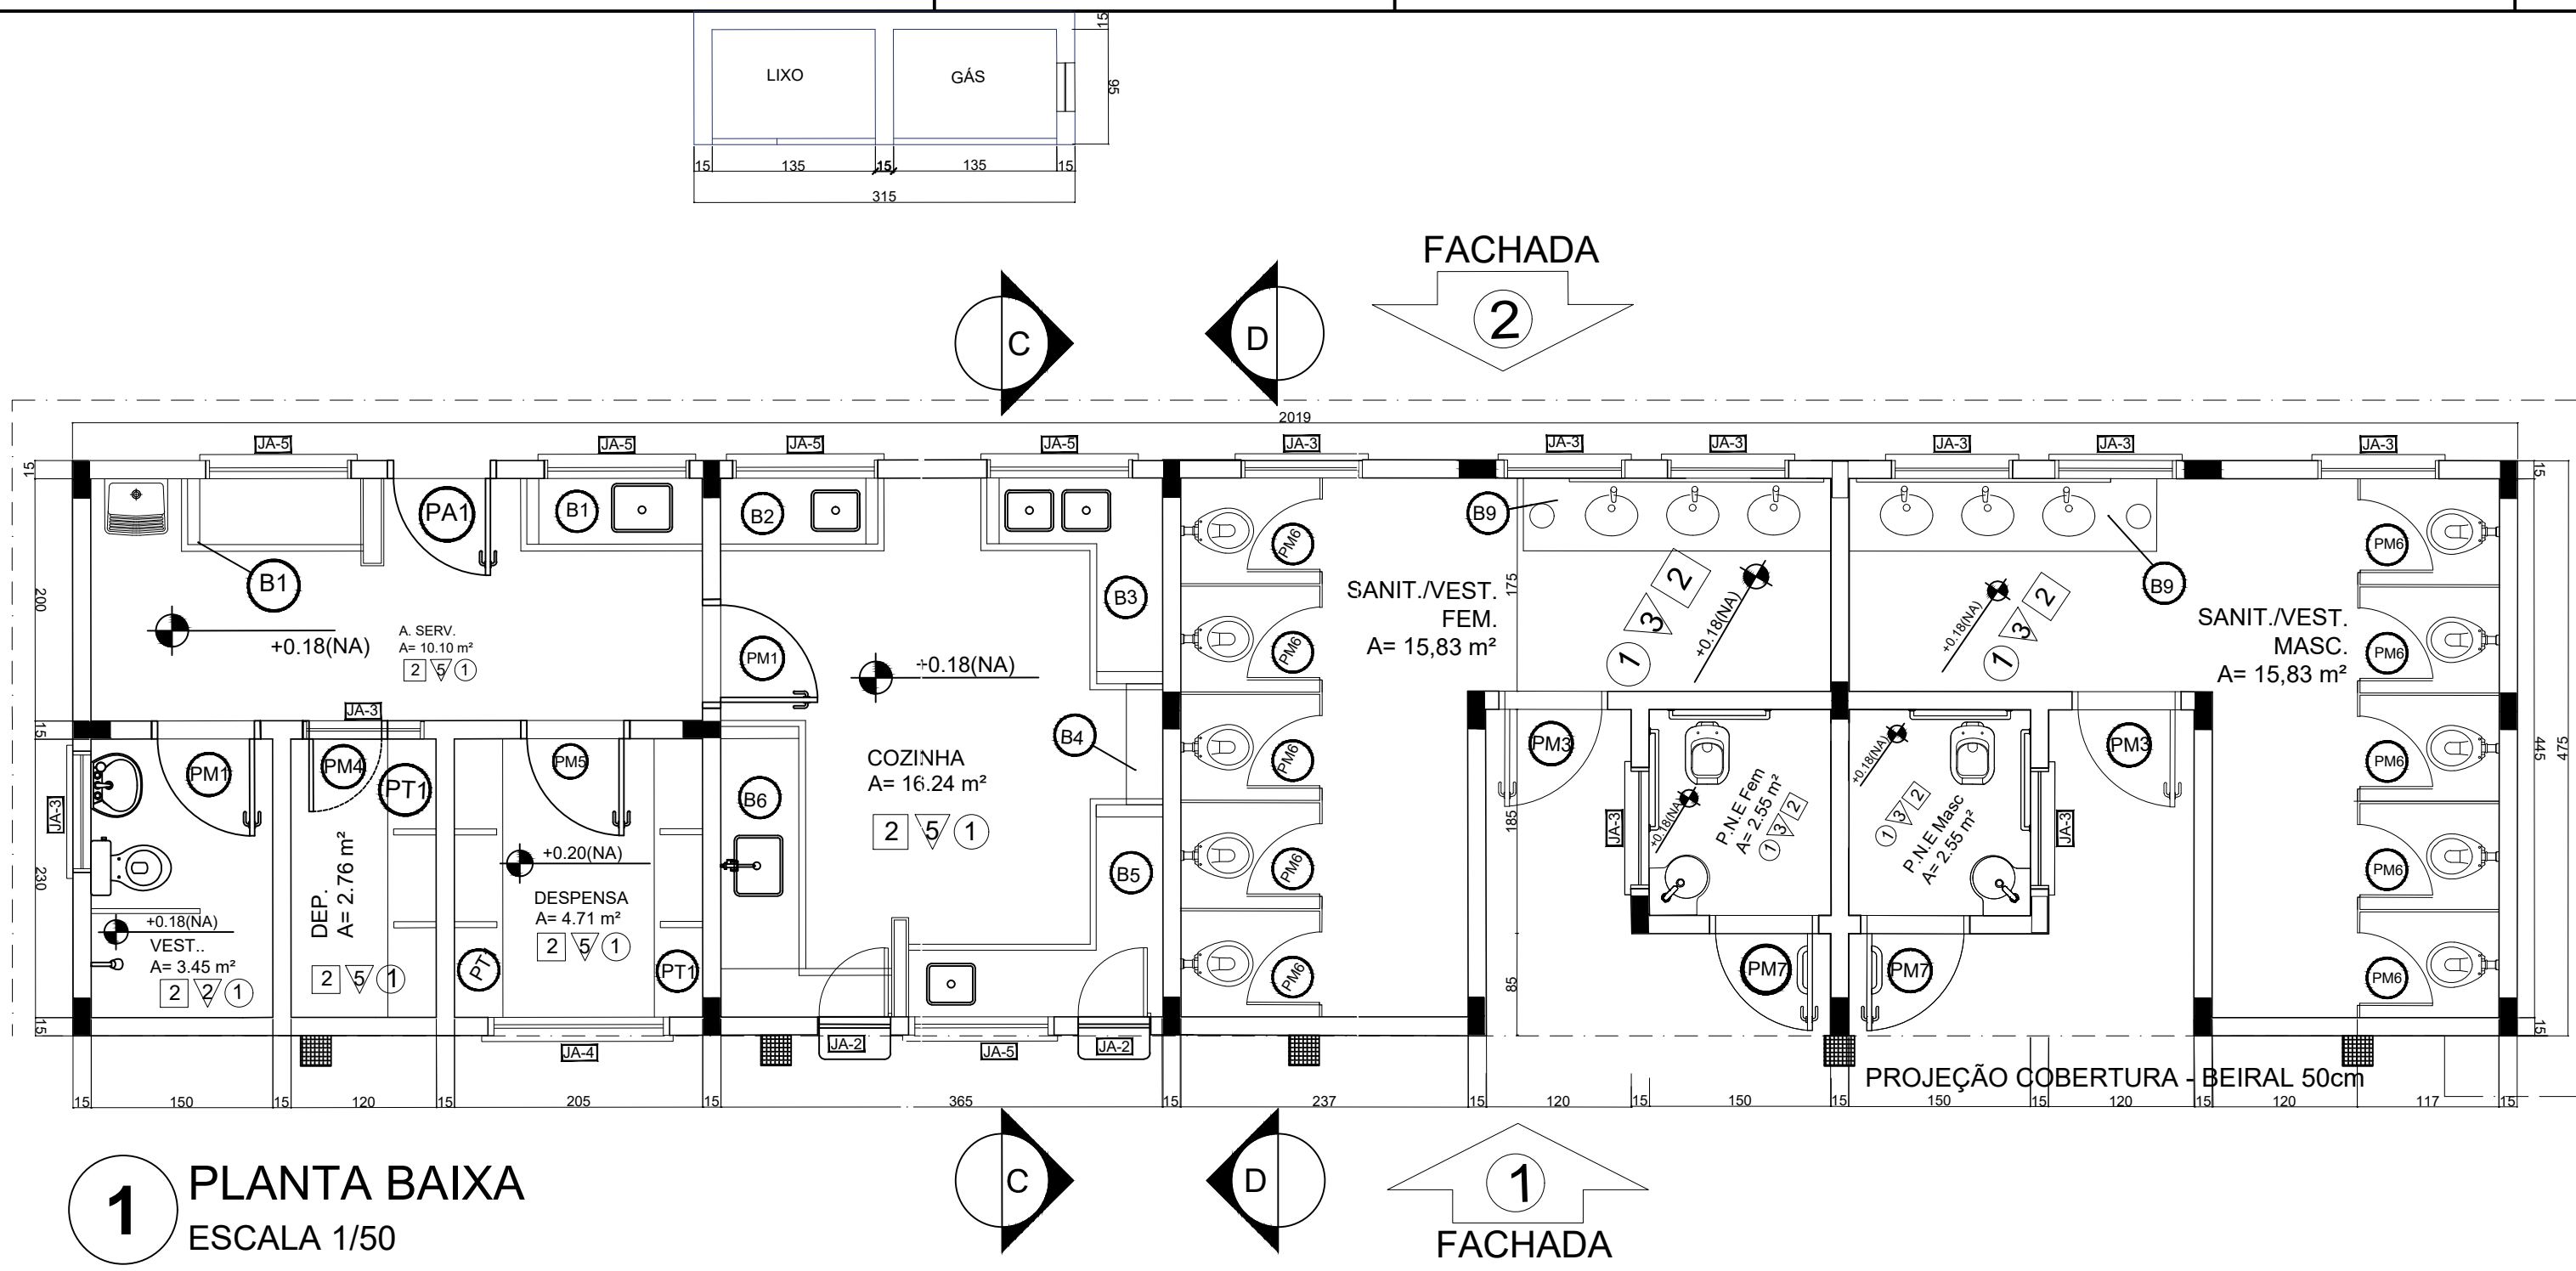


1 PLANTA BAIXA
ESCALA 1/50

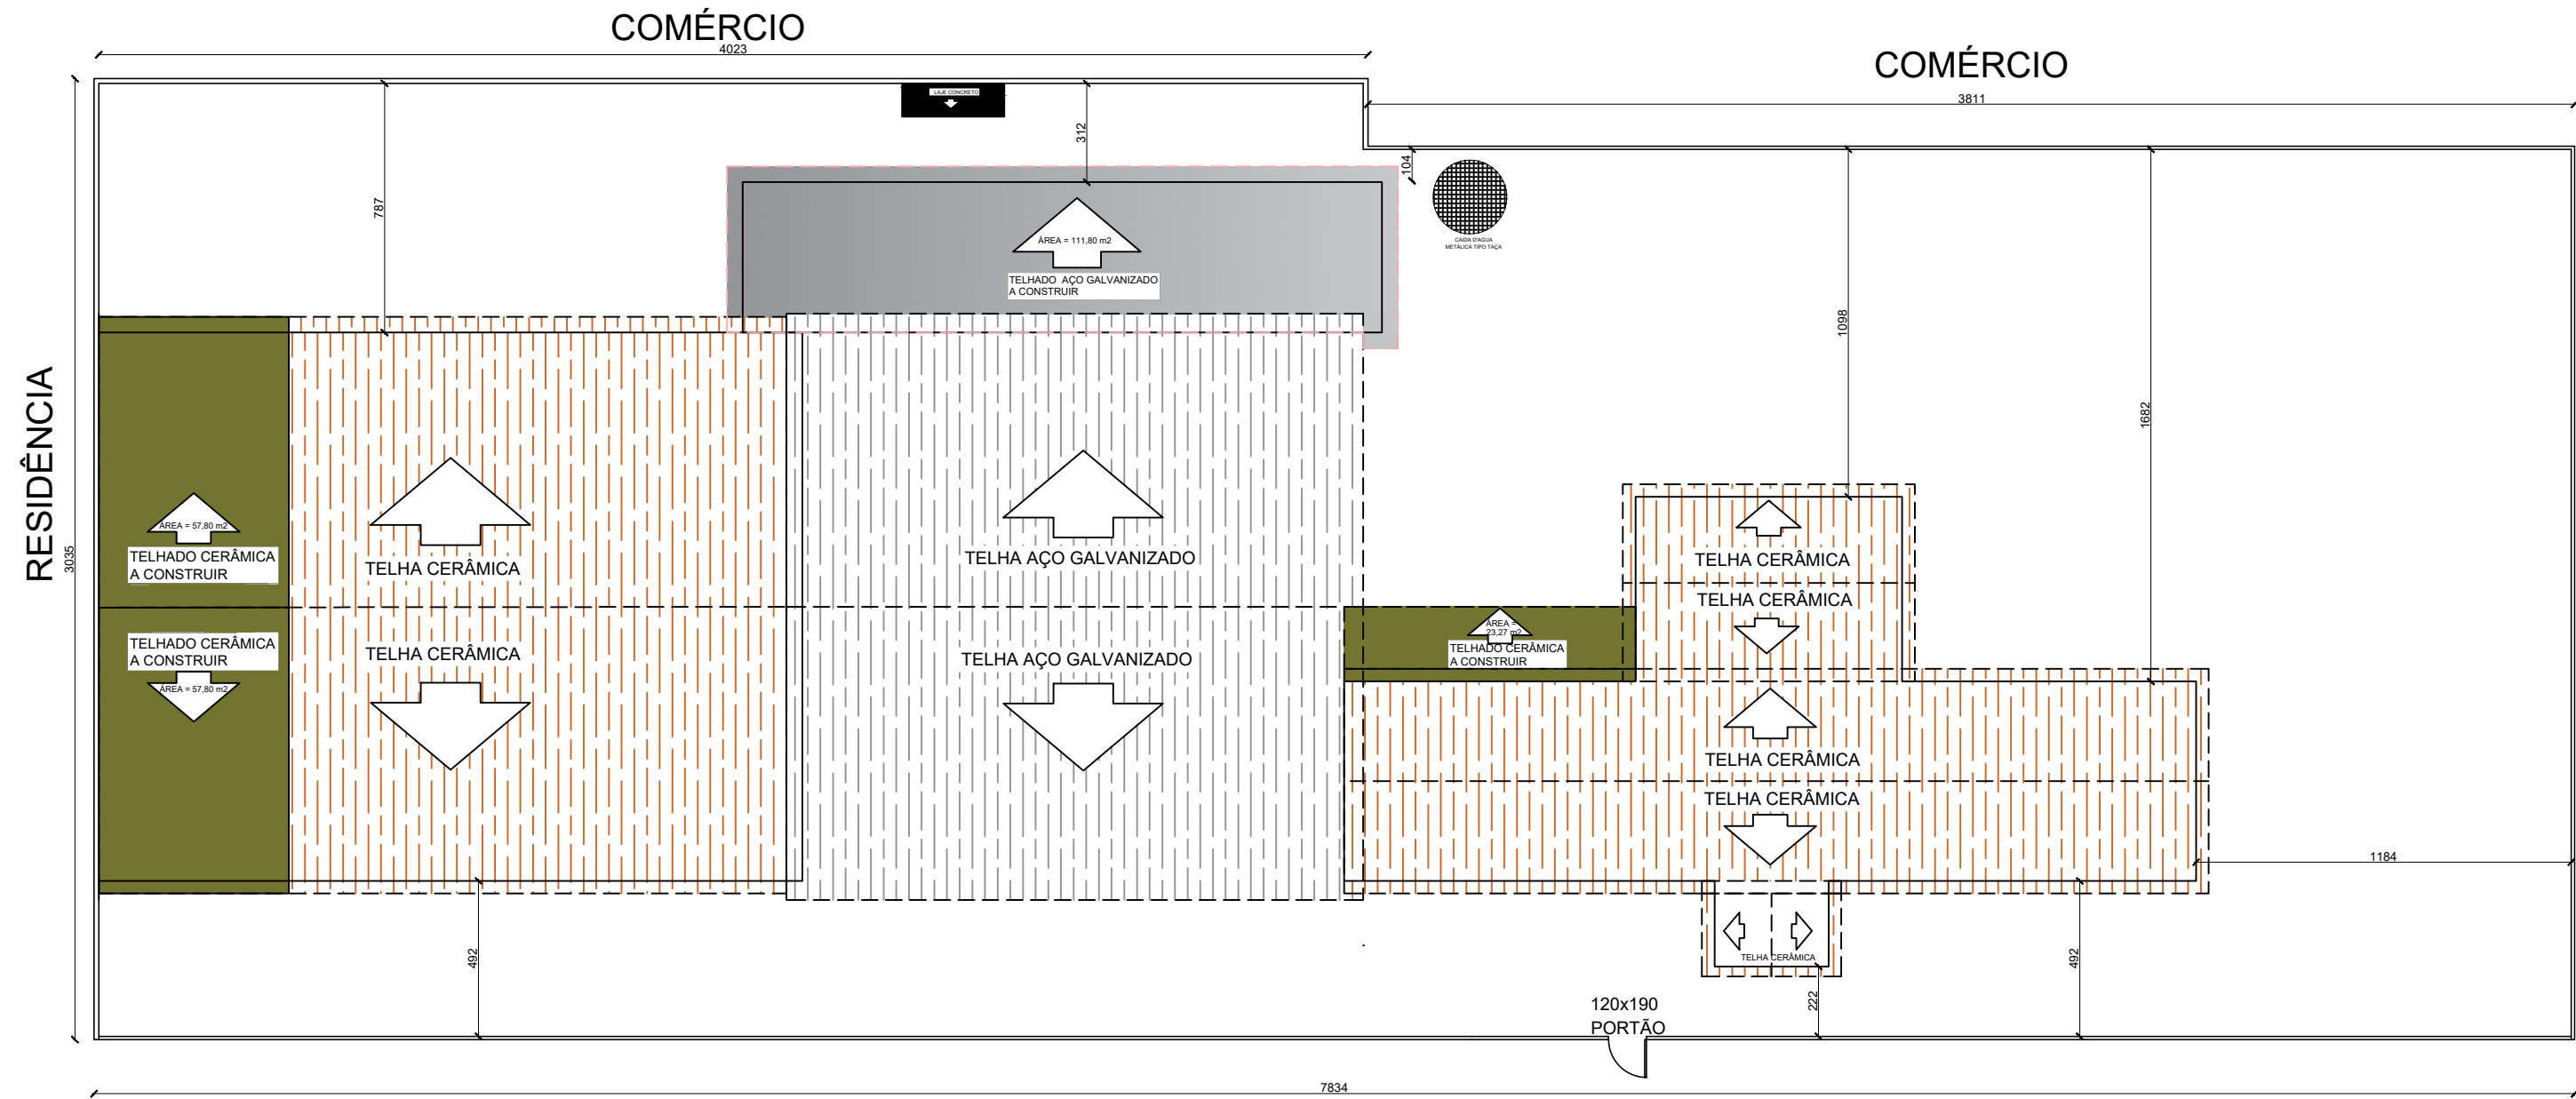


6 PLANTA DE LOCAÇÃO E COBERUTRA
ESCALA 1/200

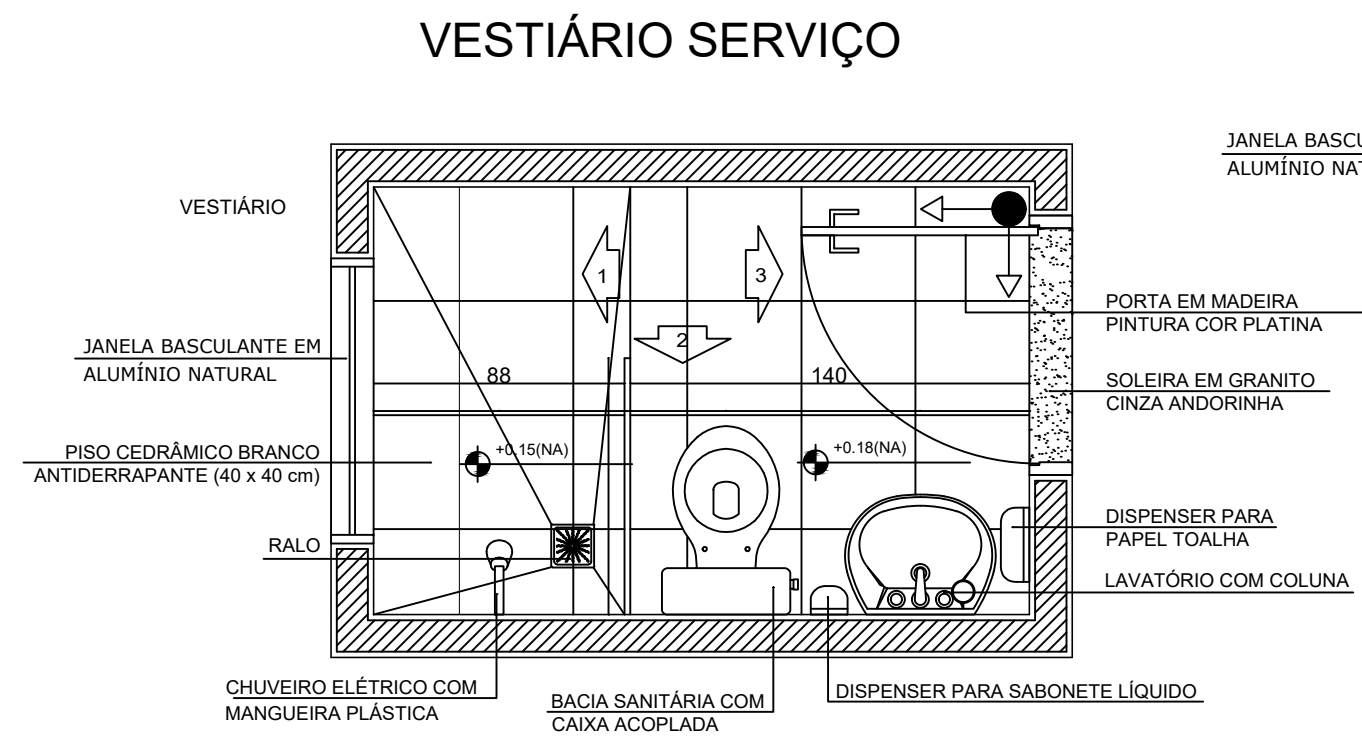


1 PLANTA BAIXA
ESCALA 1/25

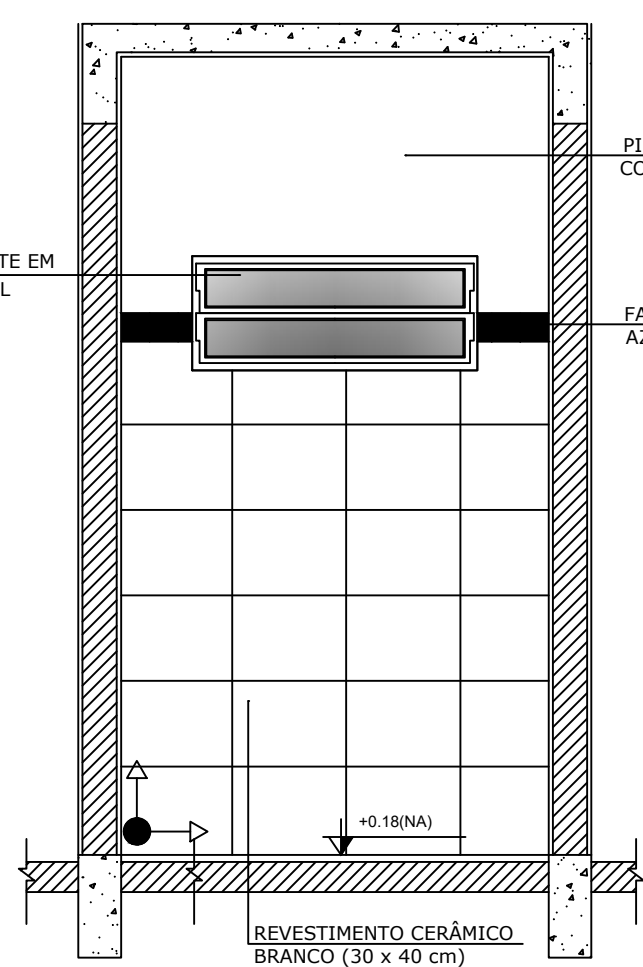


2 VISTA 1
ESCALA 1/25

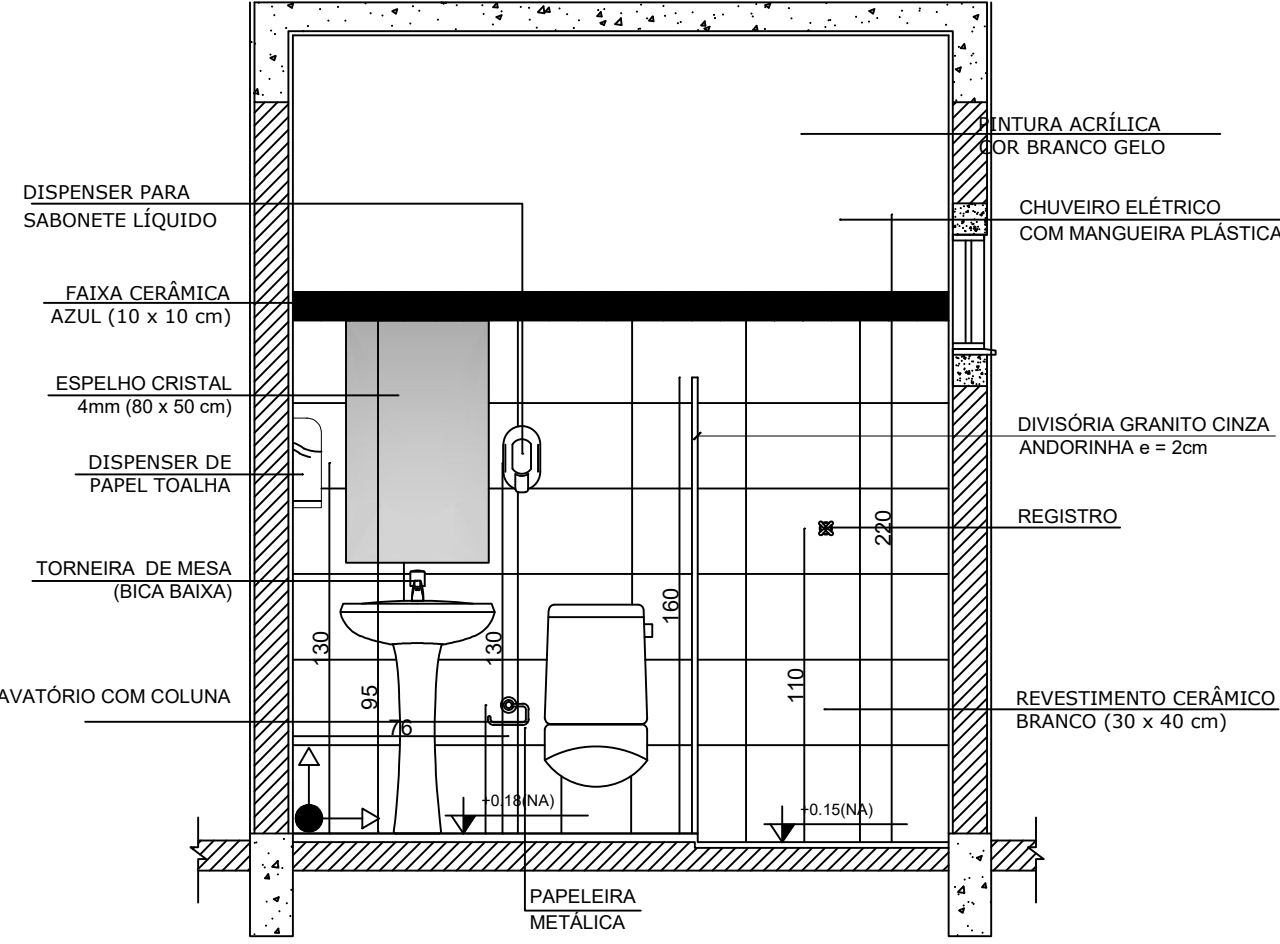


3 VISTA 2
ESCALA 1/25

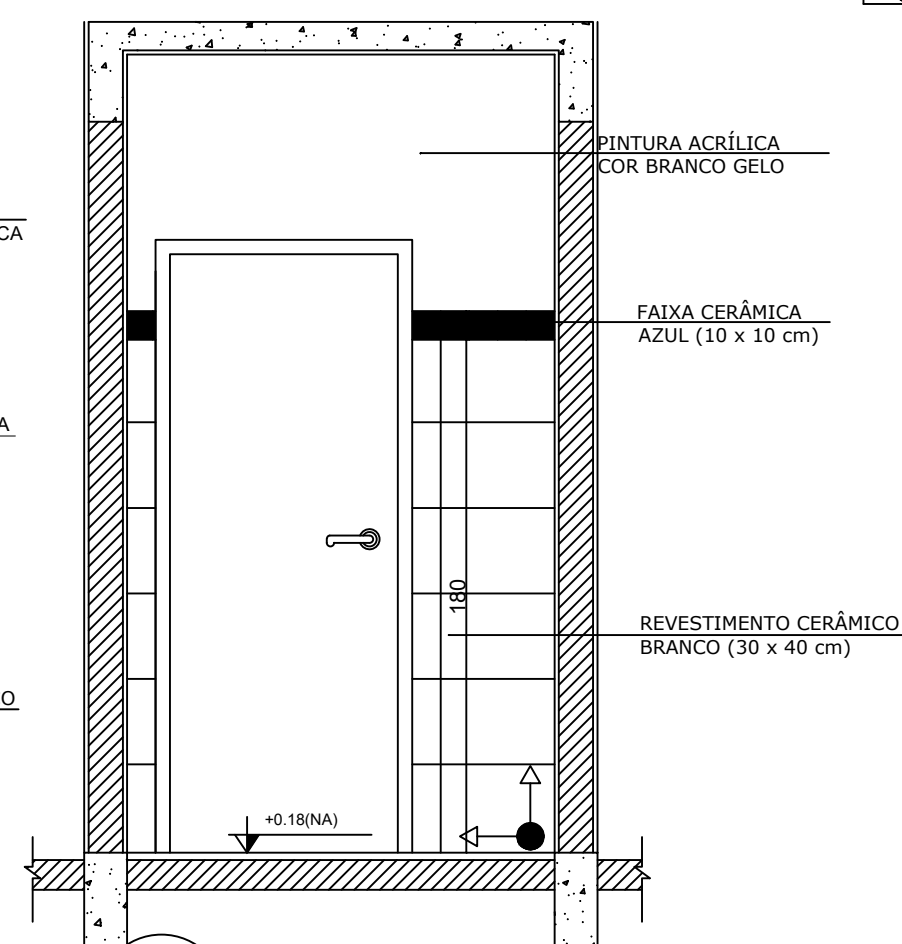


4 VISTA 3
ESCALA 1/25

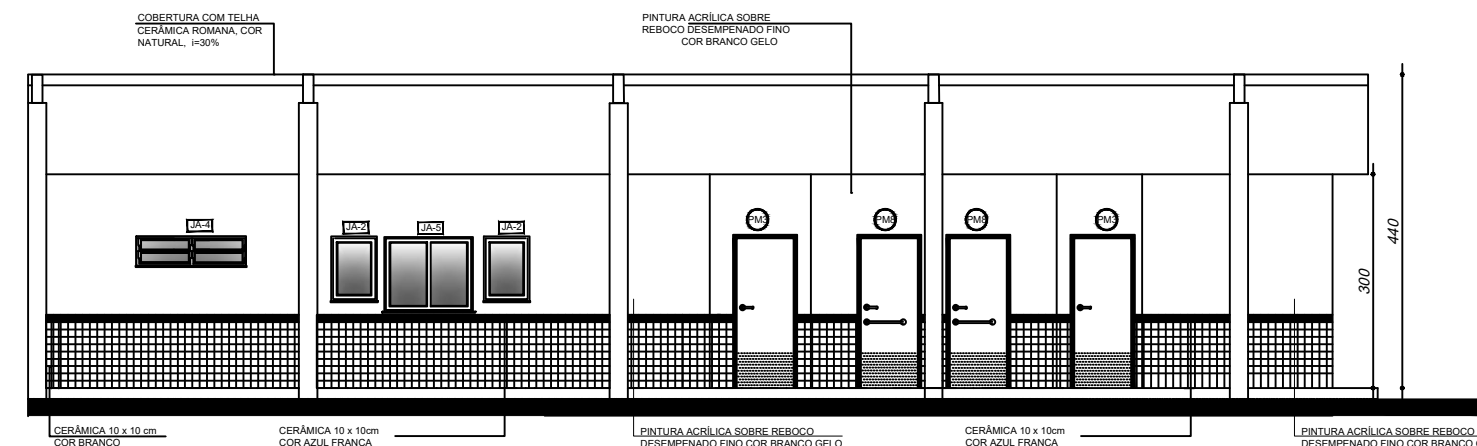


2 FACHADA 01
ESCALA 1/100

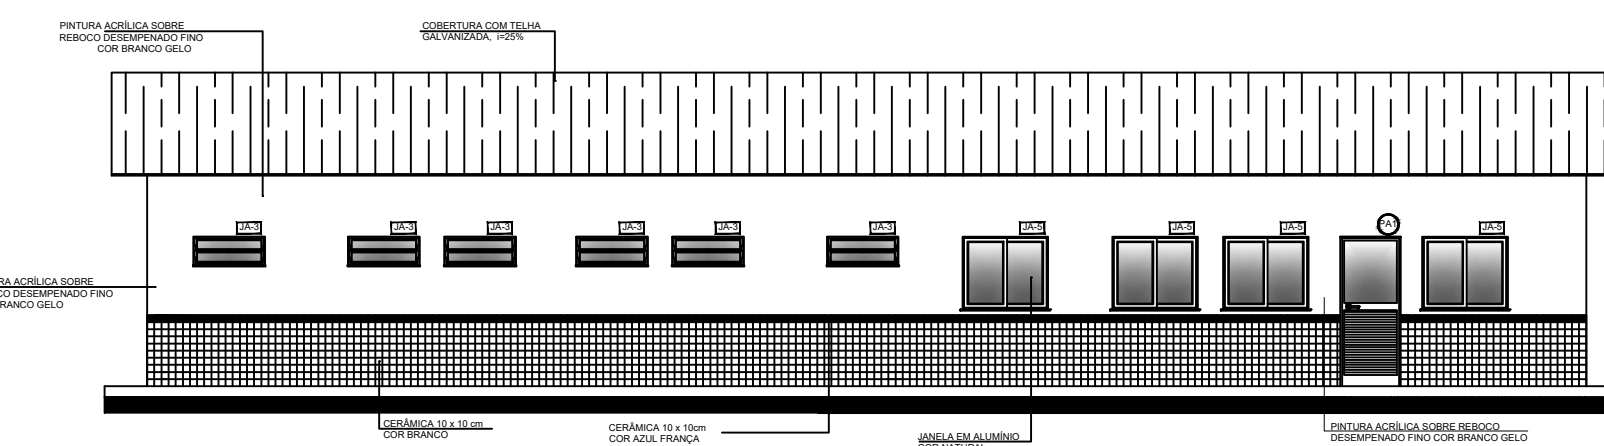

3 FACHADA 02
ESCALA 1/100

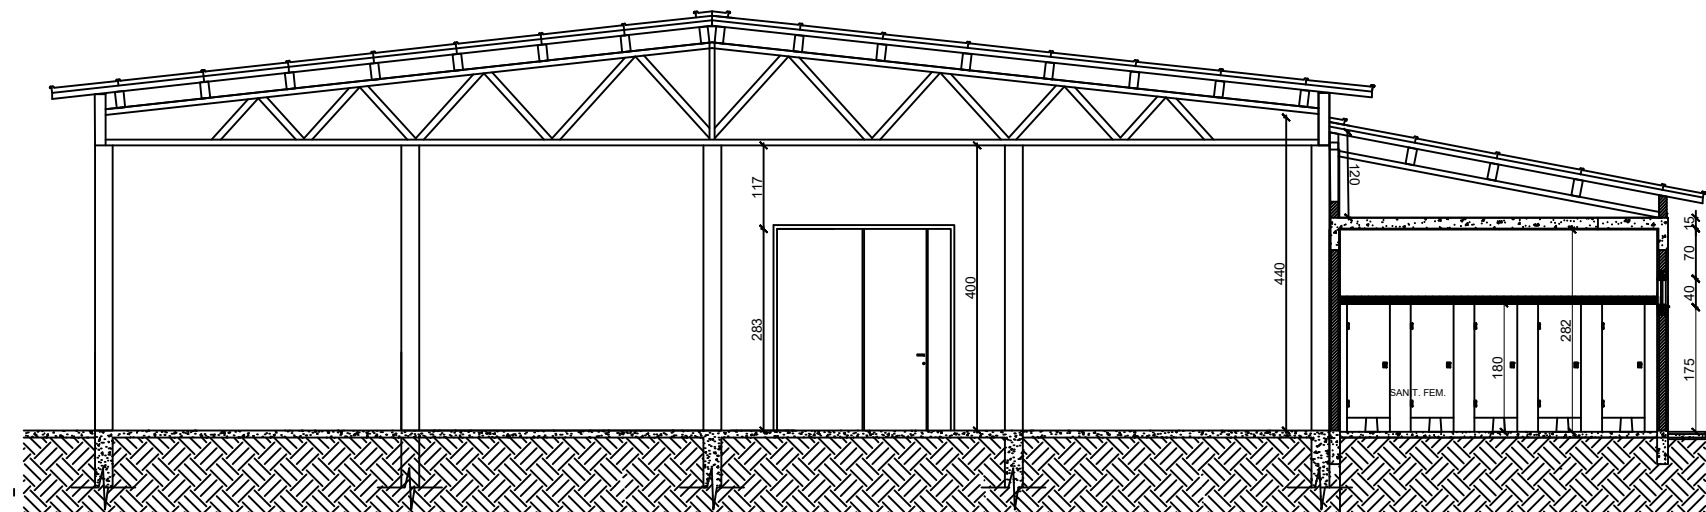

4 CORTE D-D
ESCALA 1/100

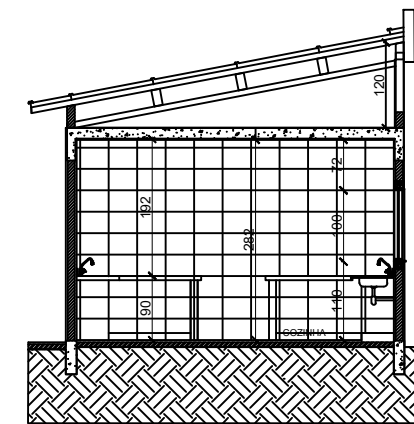

5 CORTE C-C
ESCALA 1/100

QUADRO DE ÁREAS			
Item	Ambiente	Área (m²)	Perímetro
1	VESTIÁRIO	3,45 m²	7,60 m
2	DESPENSA	2,76 m²	7,00 m
3	DESPENSA	4,71 m²	8,70 m
4	ÁREA DE SERVIÇO	10,10 m²	14,10 m
5	COZINHA	16,24 m²	16,20 m
6	SANITÁRIO MASCULINO	15,83 m²	19,64 m
7	SANITÁRIO FEMININO	15,83 m²	19,64 m
8	PNE MASC.	2,55 m²	6,40 m
9	PNE FEM.	2,55 m²	6,40 m
ÁREA TOTAL CONSTRUÍDA		= 95,91 m²	
ÁREA TOTAL COBERTA		= 111,80 m²	

ESPECIFICAÇÕES	
PISO	
1	— DIMENSIONADO DESEMPENHADO
2	— CERÂMICA 40 x 40 cm COR BRANCO ANTIDERRAPANTE
3	— CERÂMICA 40 x 40 cm COR CINZA ANTIDERRAPANTE
4	— GRAMATO
5	— PISO INDUSTRIAL POLIDO EM CONCRETO ARMADO
PAREDE	
1	— CERÂMICA 30 x 40 cm COR BRANCO ATÉ 90 cm + FAIXA DE MADEIRA COM VERNIZ FOSCO E PINTURA ACRÍLICA
2	— CERÂMICA 30 x 40 cm COR BRANCO ATÉ 180 cm + FAIXA CERÂMICA 10 x 10 cm AZUL E PINTURA ACRÍLICA
3	— CERÂMICA 10 x 10 cm COR BRANCO ATÉ 90 cm + FAIXA CERÂMICA 10 x 10 cm VERMELHA E PINTURA ACRÍLICA
4	— CERÂMICA 10 x 10 cm COR BRANCO ATÉ 90 cm + FAIXA CERÂMICA 10 x 10 cm AZUL E PINTURA ACRÍLICA
5	— CERÂMICA 30 x 40 cm COR BRANCO ATÉ O TETO
6	— PINTURA ACRÍLICA ACETINADA COR CINZA
TETO	
1	— LAJE PINTURA PVA LATEX BRANCO NÍVE SOBRE MASSA CORRIDA PVA
2	— ESTRUTURA APARENTE

MAPA DE ESQUADRIAS			
LEGENDA DE PORTAS — PORTAS EM MADEIRA COM PINTURA			
REF.	Dimensões (cm)	QUANT.	AMBIENTES
01	80 x 210	2	1º andar — de dep.
02	80 x 210	3	1º andar — de dep.
03	80 x 210	2	1º andar — de dep.
04	80 x 210	1	1º andar — de dep.
05	80 x 210	1	1º andar — de dep.
06	80 x 210	10	1º andar — de dep.
07	80 x 180	2	1º andar — de dep.
LEGENDA DE PORTAS — PORTAS DE ALUMÍNIO			
REF.	Dimensões (cm)	QUANT.	AMBIENTES
01	80 x 210	1	1º andar — de dep.
02	80 x 210	1	1º andar — de dep.
LEGENDA DE JANELAS — JANELAS ALUMÍNIO			
REF.	Dimensões (cm)	QUANT.	AMBIENTES
01	80 x 90	2	1º andar — de dep.
02	100 x 40	10	1º andar — de dep.
03	150 x 40	1	1º andar — de dep.
04	120 x 100	1	1º andar — de dep.
05	110 x 150	1	1º andar — de dep.

LEGENDA	
BANCADAS — B*	
01	GRANITO CINZA ANDORINHA — esp. 2 cm — 0,8 x 1,25/ H = 0,8 m — (C) — Área de Serviço
02	GRANITO CINZA ANDORINHA — esp. 2 cm — 0,8 x 1,25/ H = 0,8 m — (C) — Preparo sucos
03	GRANITO CINZA ANDORINHA — esp. 2 cm — 0,8 x 1,25/ H = 0,8 m — Preparo vestíveis
04	GRANITO CINZA ANDORINHA — esp. 2 cm — 0,8 x 1,25/ H = 0,8 m — Apoio Inglês
05	GRANITO CINZA ANDORINHA — esp. 2 cm — 0,8 x 1,25/ H = 0,8 m — Apoio garrafas
06	GRANITO CINZA ANDORINHA — esp. 2 cm — 0,8 x 1,25/ H = 0,8 m — Lavatório Nívea
07	GRANITO CINZA ANDORINHA — esp. 2 cm — 0,8 x 1,25/ H = 0,8 m — Sanit. ítem.
08	GRANITO CINZA ANDORINHA — esp. 2 cm — 0,8 x 1,25/ H = 0,8 m — Sanit. ítem.
PRATELEIRAS — PT*	
01	GRANITO CINZA ANDORINHA — esp. 2 cm — 0,8 x 1,25/ H = 0,8 m (S) — Área de Serviço
DIVISÓRIAS — DV*	
01	GRANITO CINZA ANDORINHA — esp. 2 cm — 0,8 x 1,25/ H = 0,8 m — Sanit. ítem. e ítem.

PROJETO DO ARQUIVO DO FNDE
ALTERAÇÕES DE PROJETO E RESPONSABILIDADE TÉCNICA
ENGENHEIROS: GIL DE ALMEIDA SAINT'YVES E
ATHANASE LEON PAPASPYROU SAINT'YVES
ALEPASY ENGENHARIA E CONSULTORIA LTDA.

 ALEPASY - E N G E N H A R I A -			
TÍTULO			
AMPLIAÇÃO E READEQUAÇÃO DA ESCOLA MUNICIPAL ALTINO DA SILVA LEITE			
PROPRIETÁRIO:	PREFEITURA MUNICIPAL DE INIMUTABA/MG	CNPJ: 17.694.860/0001-75	
BLOCO DE SERVIÇOS - PLANTA BAIXA, FACHADAS, CORTES E DETALHAMENTO ÁREA DE SERVIÇO E LOCAÇÃO			
ENDEREÇO:	RUA ARACI DA ROCHA SILVA - BAIRRO SÃO GERALDO - INIMUTABA - MG		CEP: 35796-000
PREFEITURA MUNICIPAL DE INIMUTABA/MG	RESPONSÁVEL TÉCNICO:	ESCALAS:	DATA:
		INDICADAS	OUTUBRO/2025
		FRANCA:	ÁREA TOTAL CONSTRUÍDA E RECONSTRUÍDA
		03/08	1.066,63 m²
RESPONSÁVEIS TÉCNICOS			
ALEPASY Engenharia e Consultoria Ltda		Gil de Almeida Saint'Yves - Engenheiro Civil CREA/MG: 26.540/D - (38)98822-6901 Athanasios Leon Papaspyrou Saint'Yves Engenheiro Civil - CREA/MG: 292.433 - (38)99821-0603	
RUA VIÇOSA, 330, COND. 401, SÃO PEDRO, BELO HORIZONTE MG Rua do Bonfim, 108, Sala 1, Centro, Diamantina/MG			