




# VESTIÁRIO

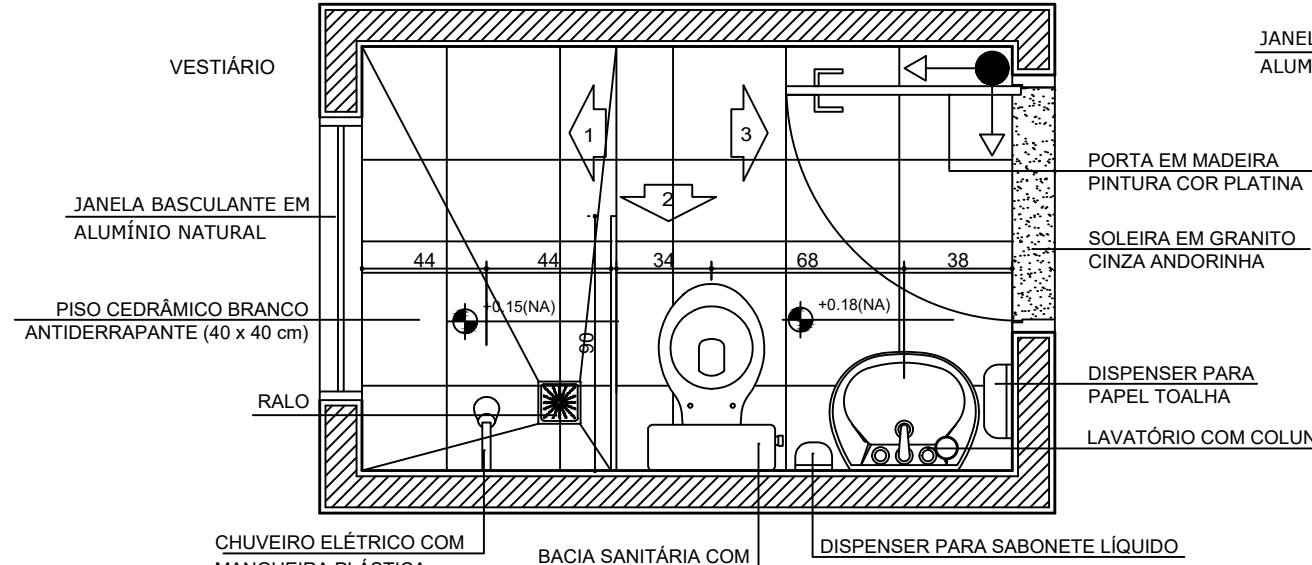


**1** PLANTA BAIXA  
ESCALA 1/25

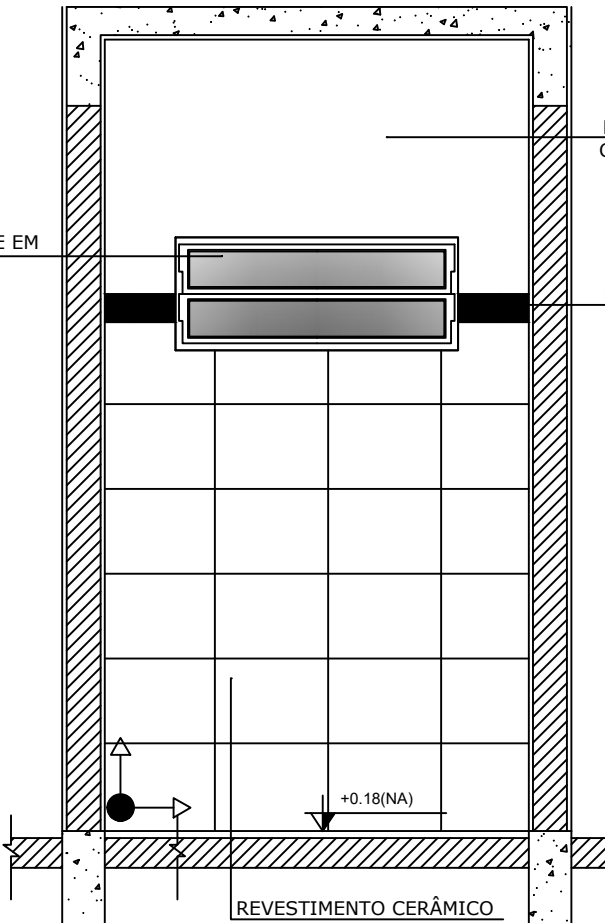

**2** VISTA 1  
ESCALA 1/25

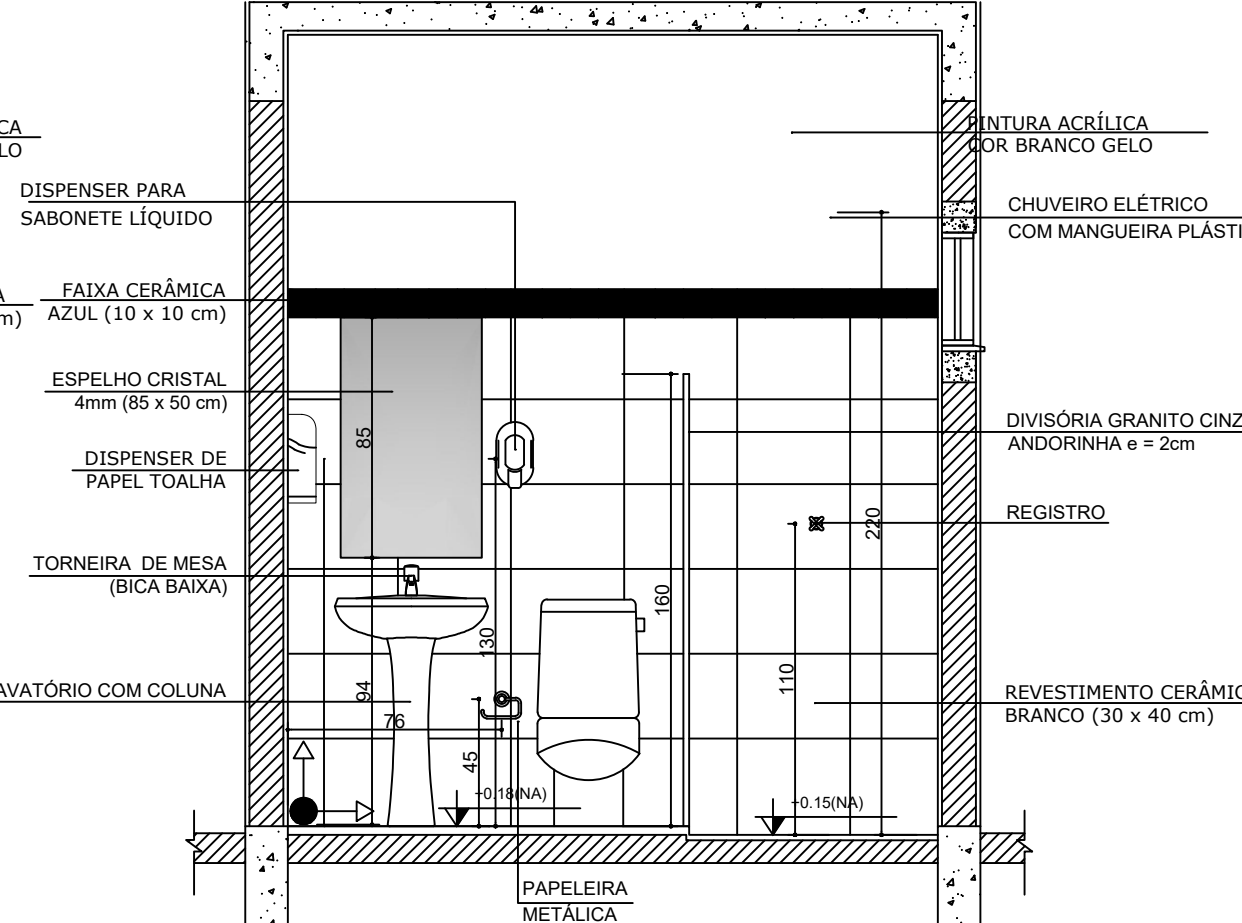

**3** VISTA 2  
ESCALA 1/25

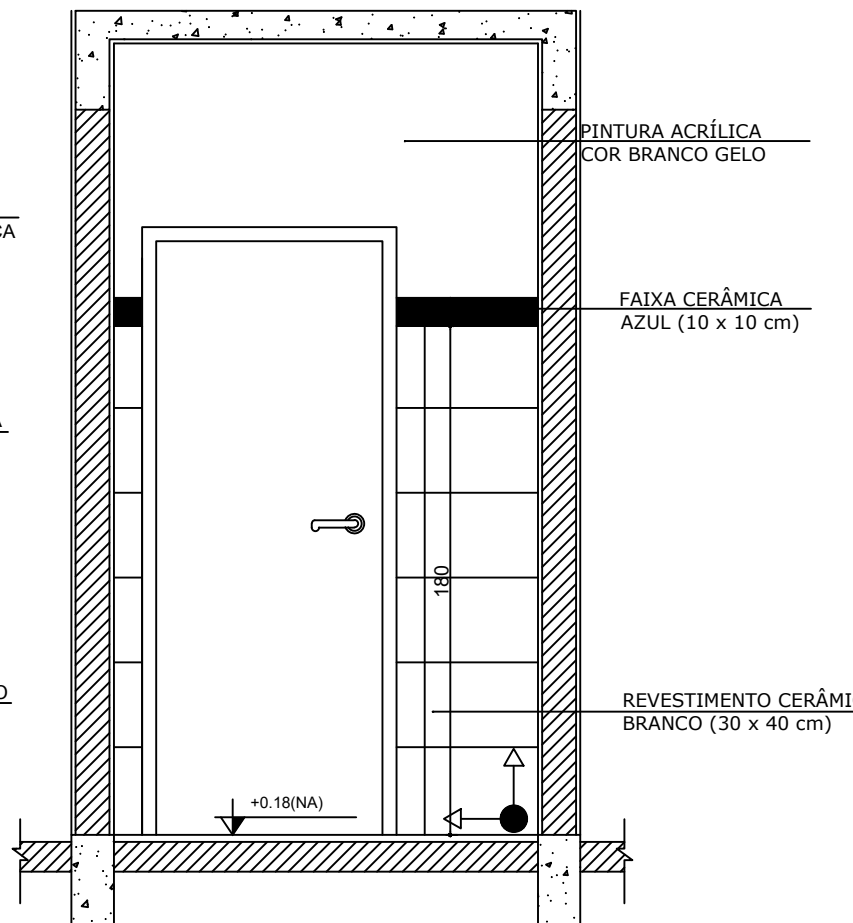

**4** VISTA 3  
ESCALA 1/25


OBSERVAÇÃO:  
A PAGINAÇÃO DAS PAREDES DEVERÁ SEGUIR O ALINHAMENTO DO PISO

- NOTAS
- MEDIDAS E NÍVEIS EM METROS
- VERIFICAR POSIÇÃO EXATA DOS PILARES NO PROJETO ESTRUTURAL
- VERIFICAR DETALHES CONSTRUTIVOS PERTINENTES AO PROJETO DE DETALHAMENTO
- SEGUIR ORIENTAÇÃO DO PROJETO QUANTO A UTILIZAÇÃO DAS CORES, CASO SEJA NECESSÁRIA
- ALTERAÇÃO, CONSULTAR O CADERNO DE ESTUDO DE CORES
- EM CASO DE CONFLITO DE INFORMAÇÕES ENTRE O PROJETO GRÁFICO E O MEMORIAL DESCRITIVO E ESPECIFICAÇÕES TÉCNICAS, PREVALECE A INFORMAÇÃO CONTIDA NO DESENHO
- ALTERAÇÕES NESTE PROJETO SOMENTE COM AUTORIZAÇÃO EXPRESSA DO FNDE


REFERÊNCIA

- PLANILHA DE QUANTITATIVOS
- MEMORIAL DESCRITIVO E ESPECIFICAÇÕES TÉCNICAS





## SANITÁRIOS FEMININO E MASCULINO

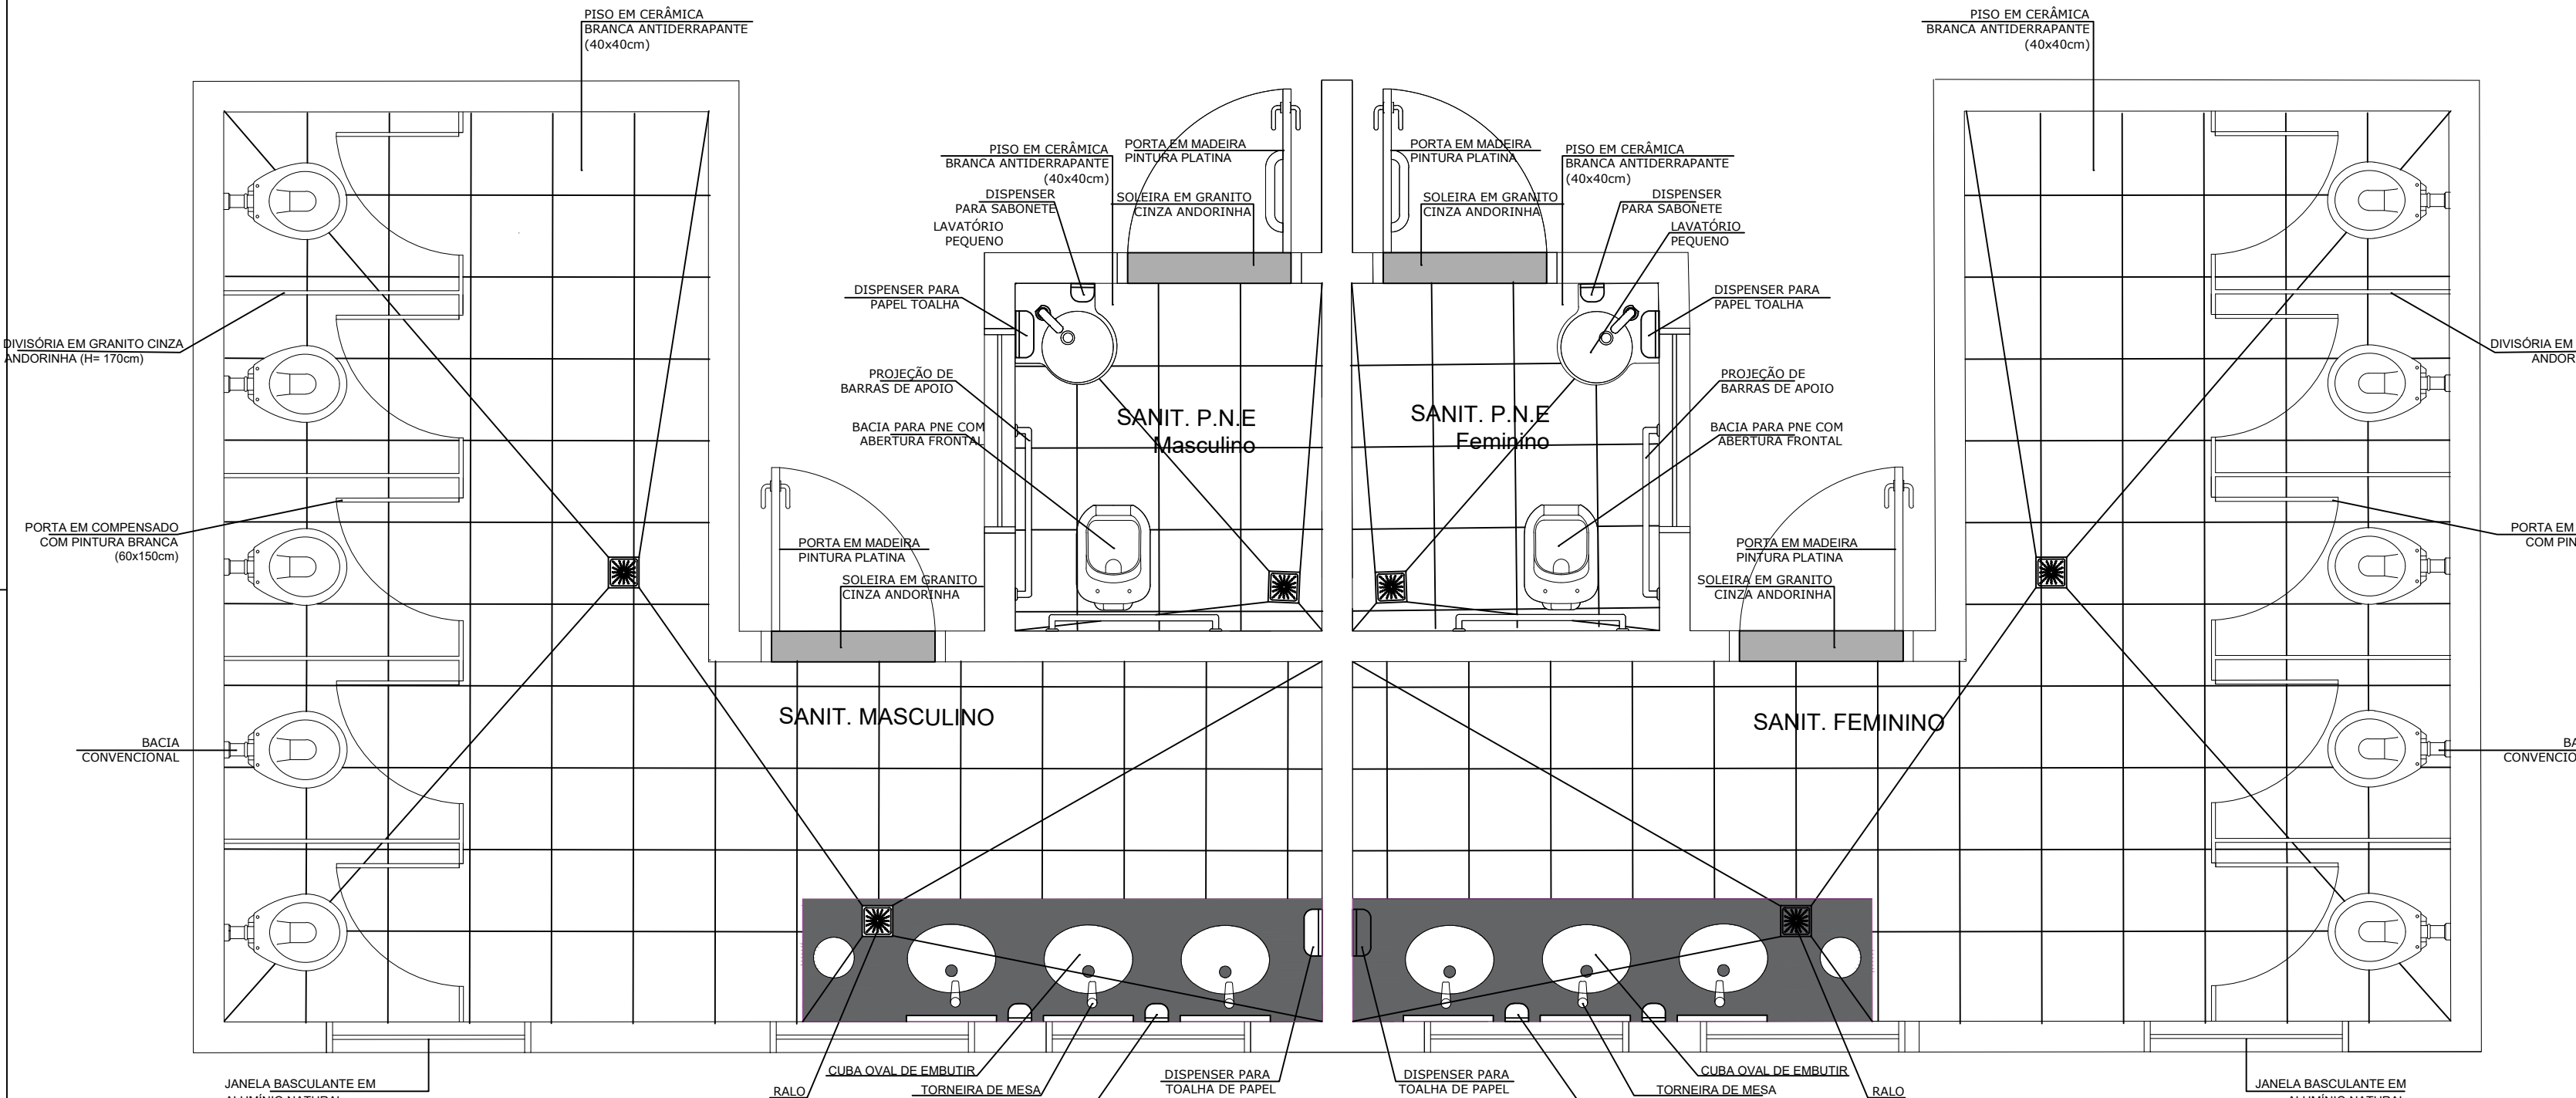

**5** PLANTA BAIXA  
ESCALA 1/25

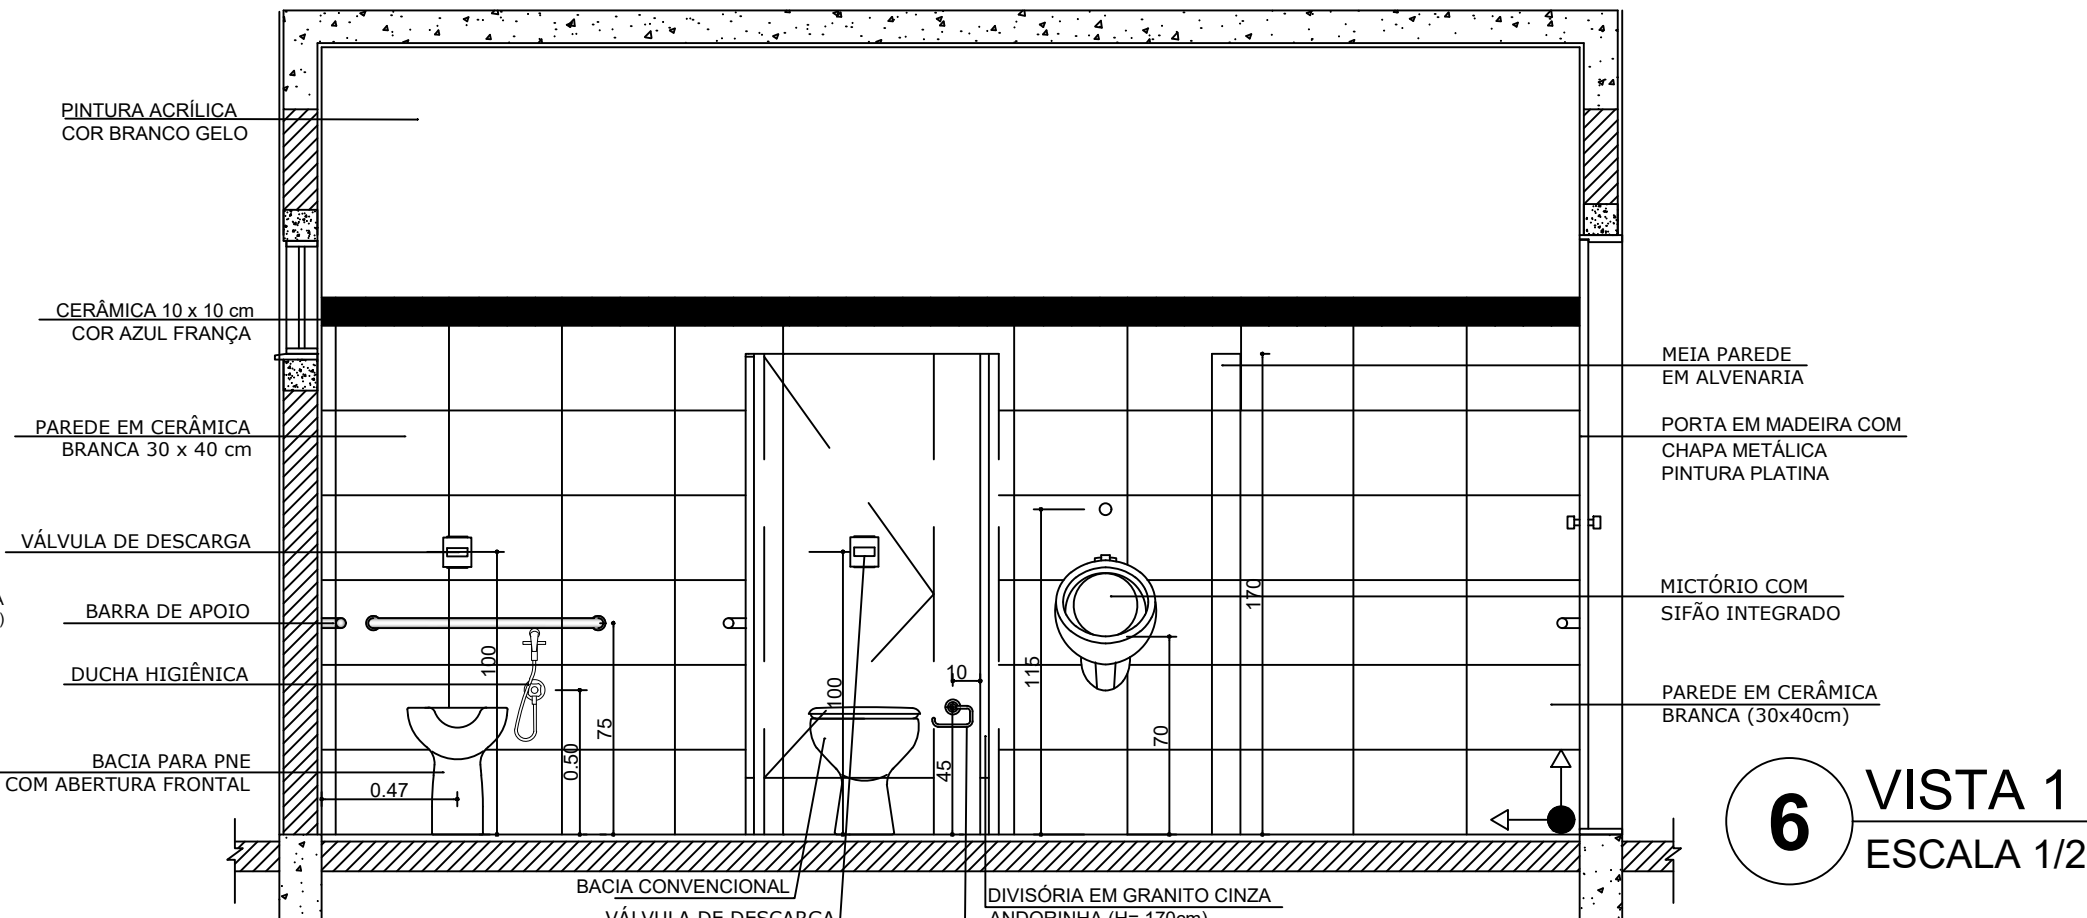


**6** VISTA 1  
ESCALA 1/25

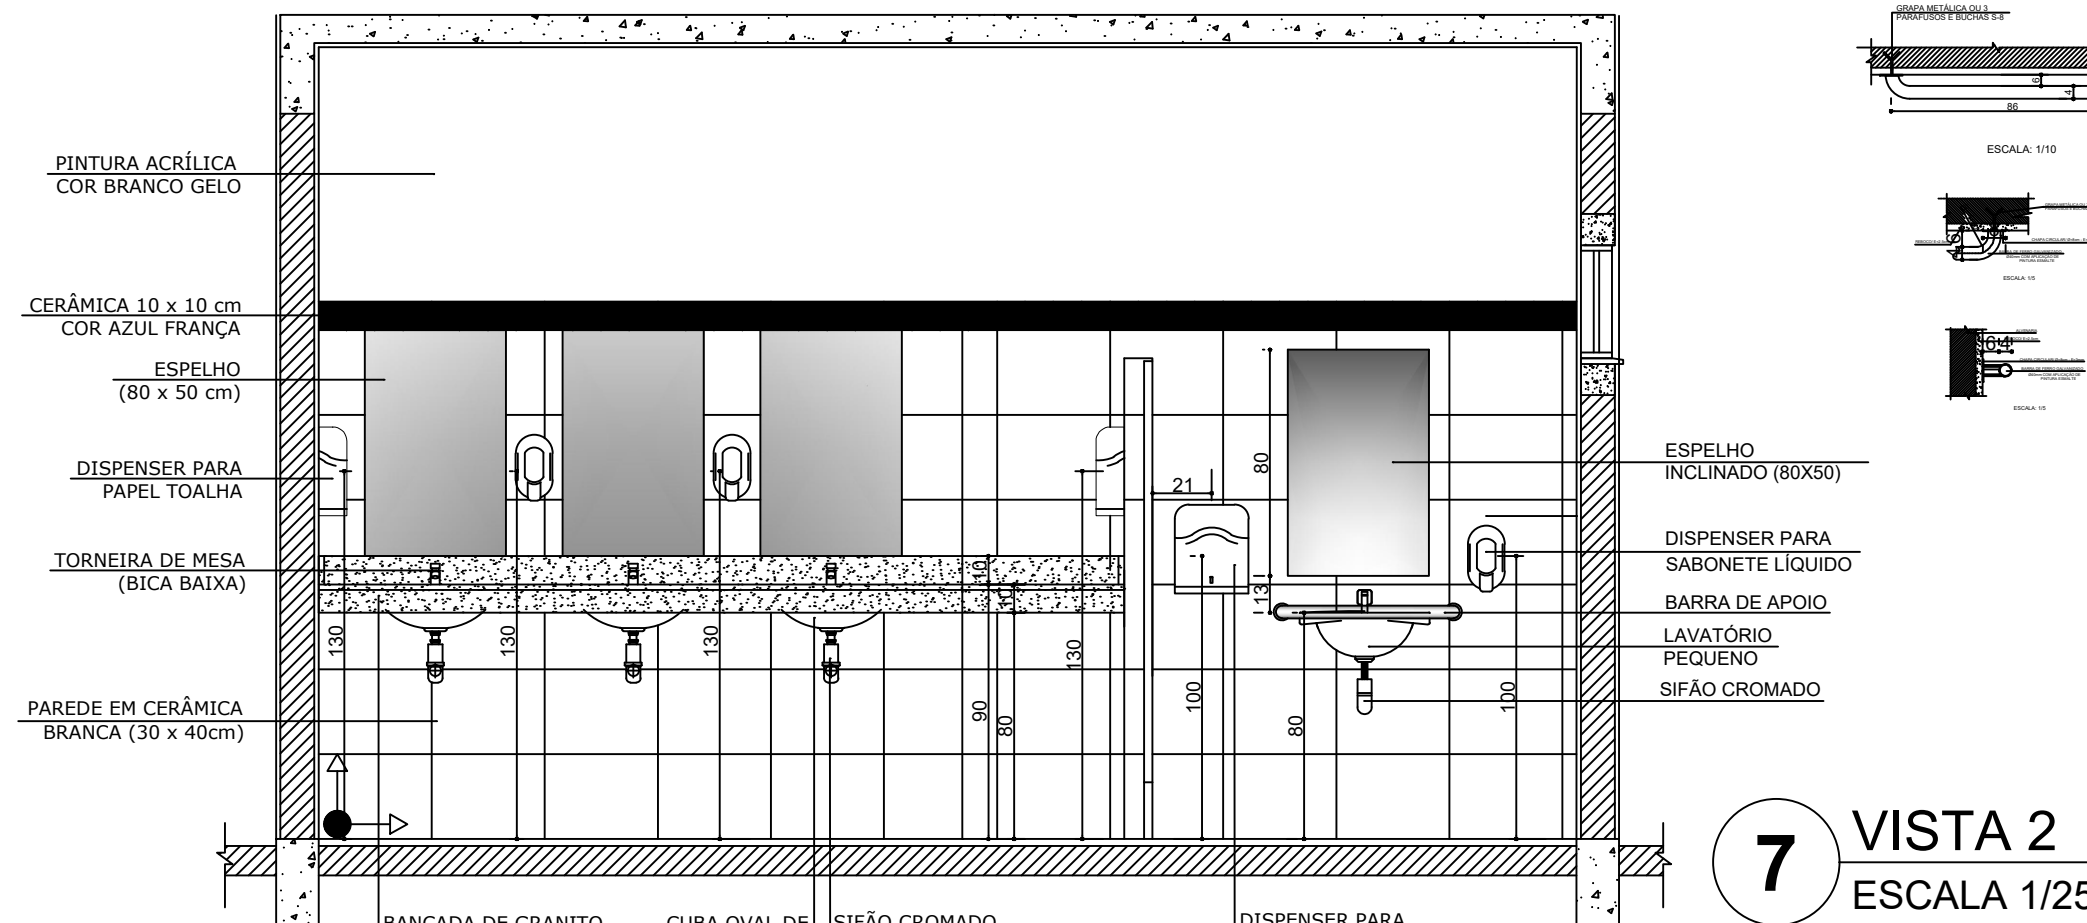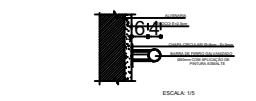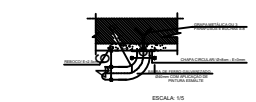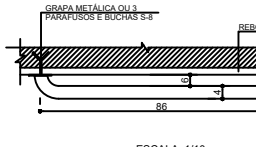


**7** VISTA 2  
ESCALA 1/25

PROJETO DO ARQUIVO DO FNDE  
ALTERAÇÕES DE PROJETO E RESPONSABILIDADE TÉCNICA  
ENGENHEIROS: GIL DE ALMEIDA SAINT'YVES E  
ATHANASE LEON PAPASPYROU SAINT'YVES  
ALEPASY ENGENHARIA E CONSULTORIA LTDA.

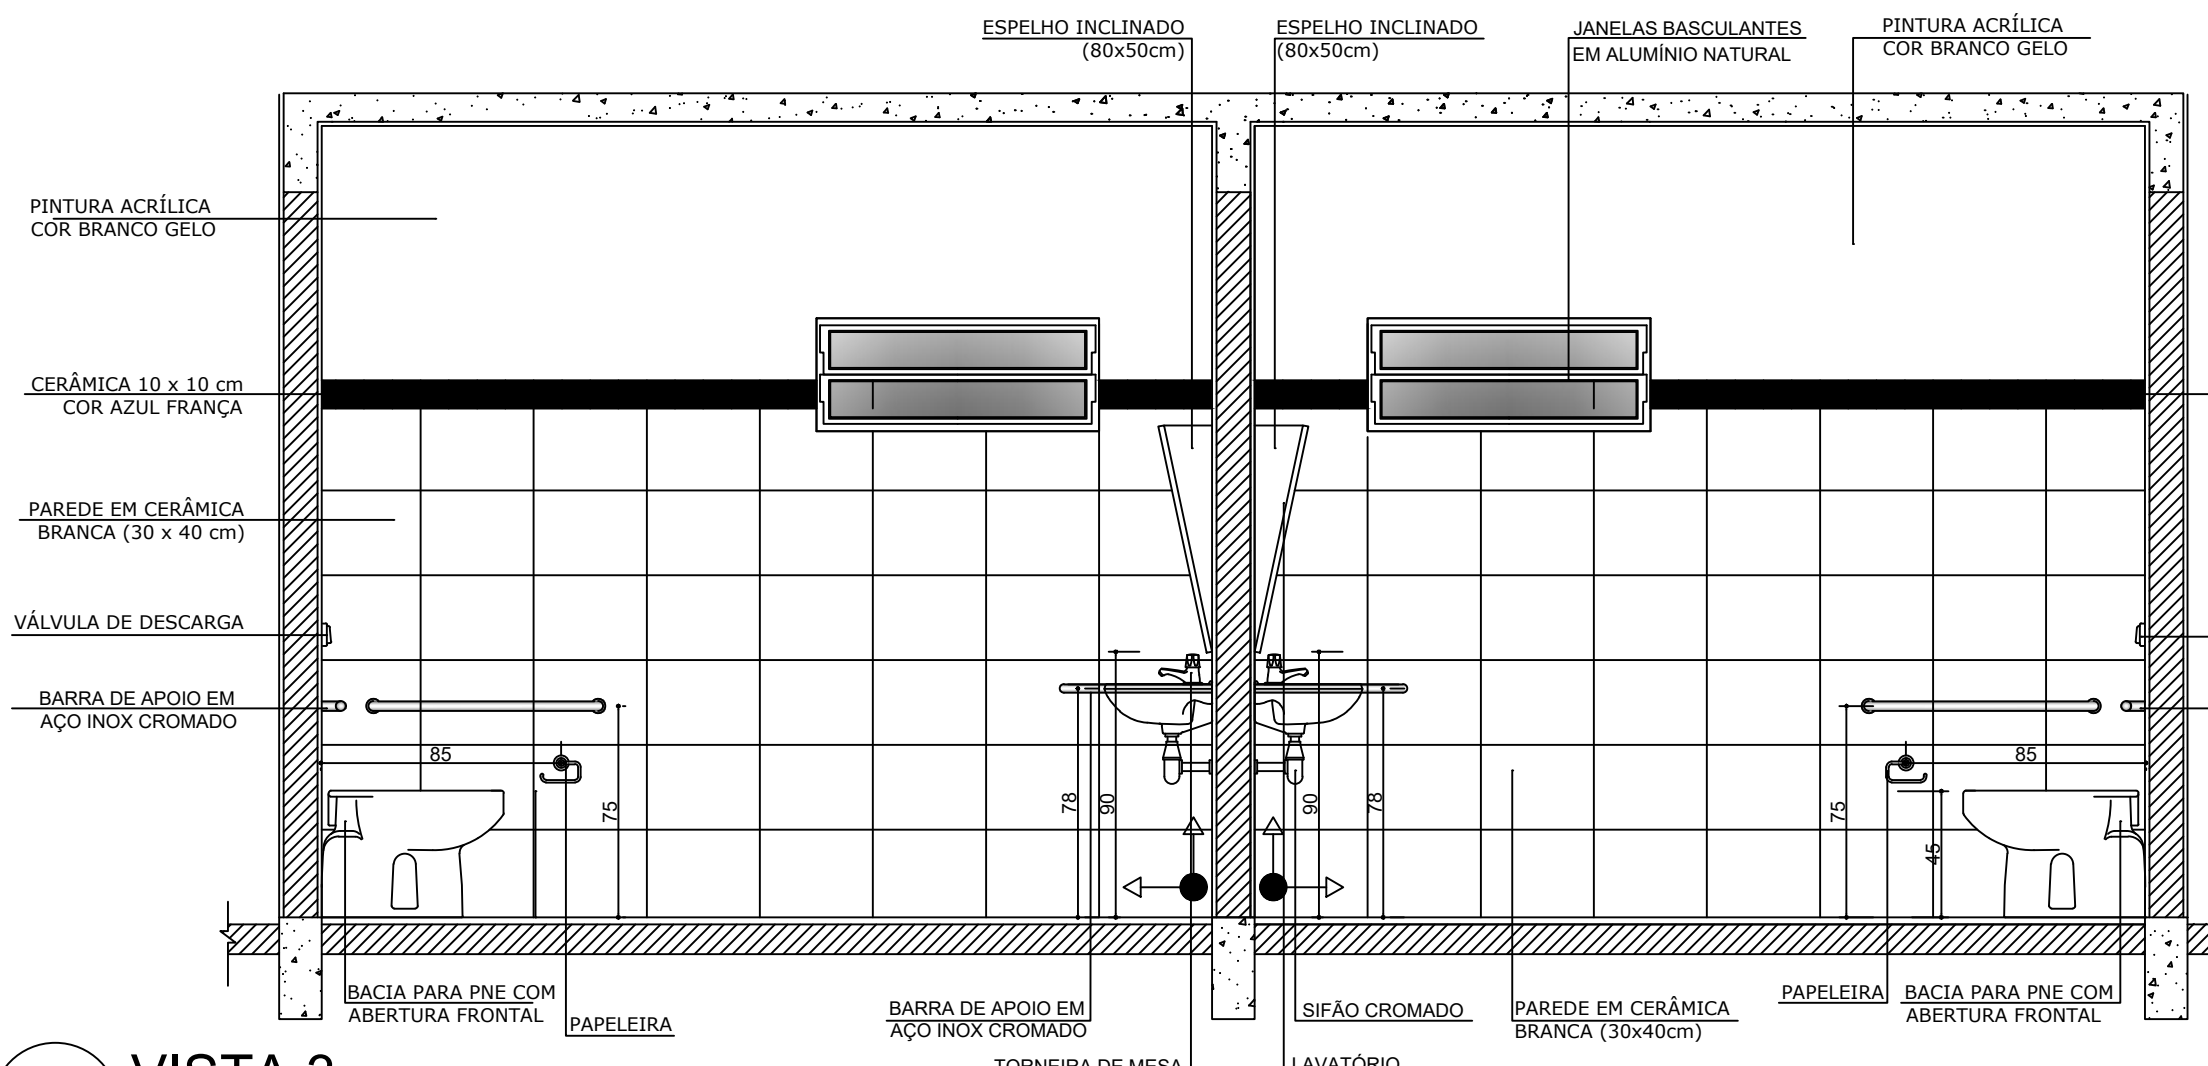

**8** VISTA 3  
ESCALA 1/25

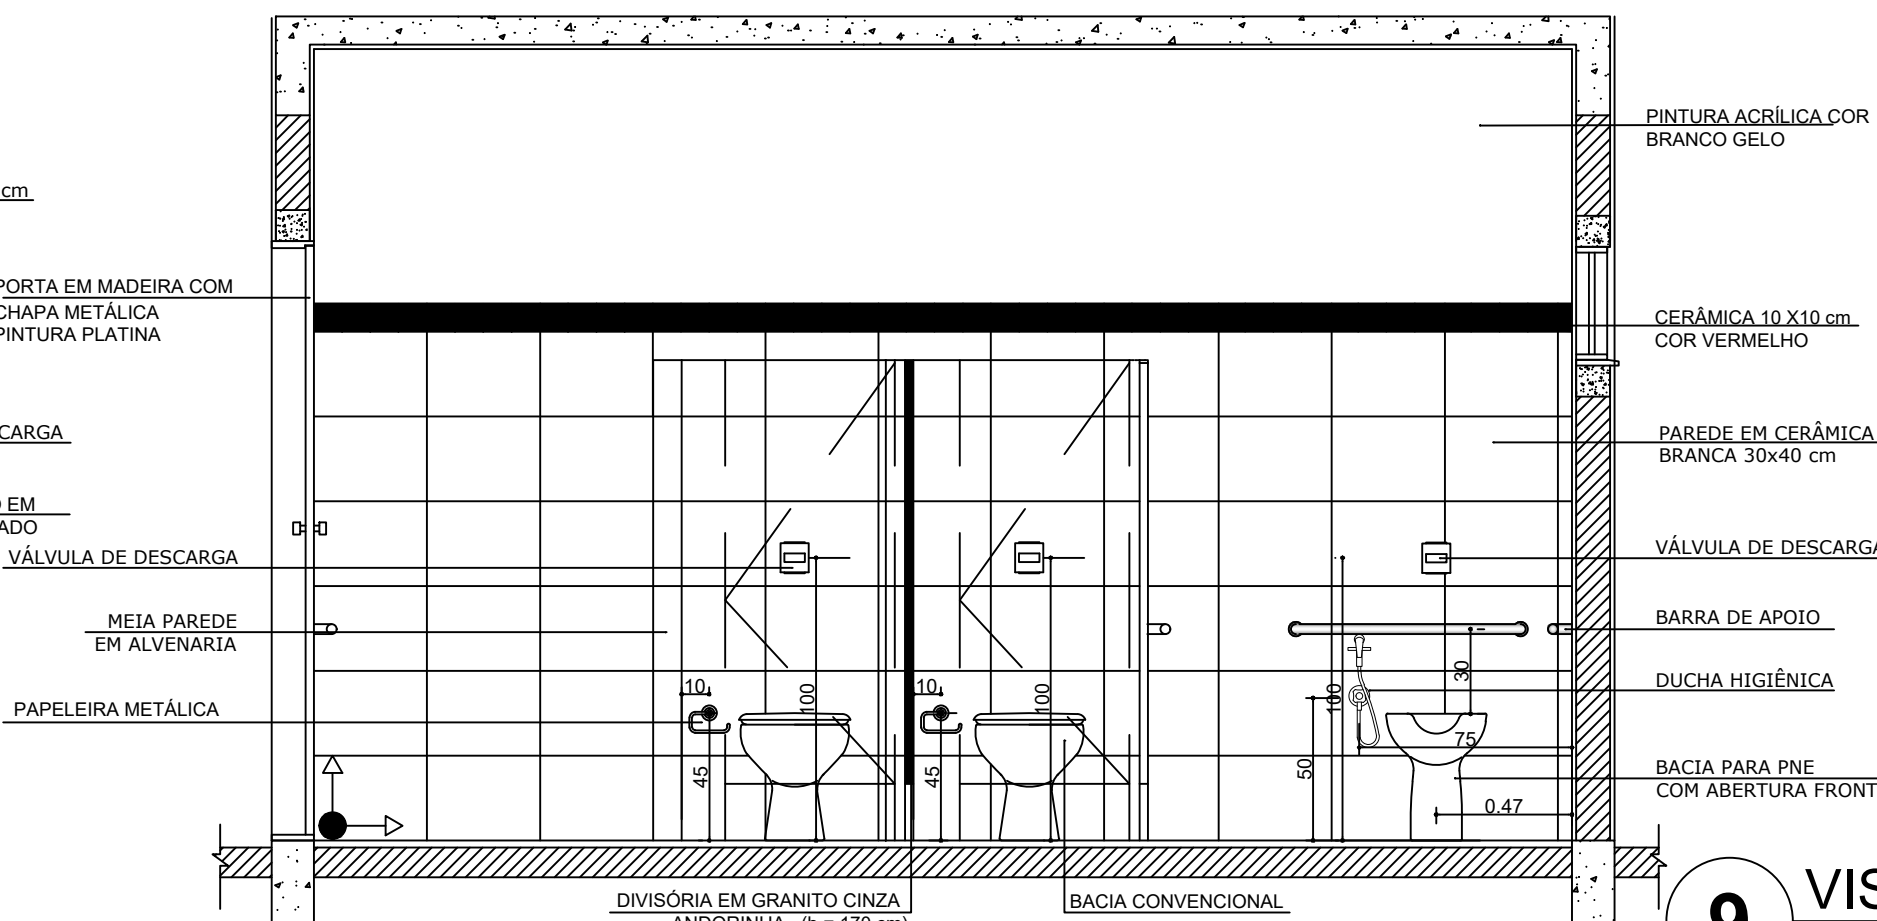

**9** VISTA 4  
ESCALA 1/25



TÍTULO

|                                                    |                          |
|----------------------------------------------------|--------------------------|
| PROPRIETÁRIO: PREFEITURA MUNICIPAL DE INIMUTABA/MG | CNPJ: 17.694.860/0001-91 |
|----------------------------------------------------|--------------------------|

AMPLIAÇÃO DO BLOCO DE SERVIÇO E VESTIÁRIO, SANITÁRIOS FEMININO E MASCULINO

|           |      |
|-----------|------|
| ENDEREÇO: | CEP: |
|-----------|------|

|                                                                |  |           |
|----------------------------------------------------------------|--|-----------|
| RUA ARACI DA ROCHA SILVA - BAIRRO SAO GERALDO - INIMUTABA - MG |  | 00750 000 |
|                                                                |  |           |

[illegible]

|  |  |           |  |
|--|--|-----------|--|
|  |  | INDICADAS |  |
|--|--|-----------|--|

[illegible]

|                    |                                      |       |
|--------------------|--------------------------------------|-------|
| EMERG/COMM/DANE721 | ATHANASE I LEON PARASPYROU SAINTY/MS | 06/08 |
|--------------------|--------------------------------------|-------|

|                    |                                    |                     |
|--------------------|------------------------------------|---------------------|
| PREFEITO MUNICIPAL | ENGENHEIRO CIVIL- CREA/MG: 292.433 |                     |
|                    |                                    | RESPONSÁVEL TÉCNICO |

Glida Almeida-Saint-Yves, Engenho C

CREA/MG: 26.540/D - (38)98822-6901

Rua do Bonfim, 108, Sala 1, Centro, Diamantina/MG