




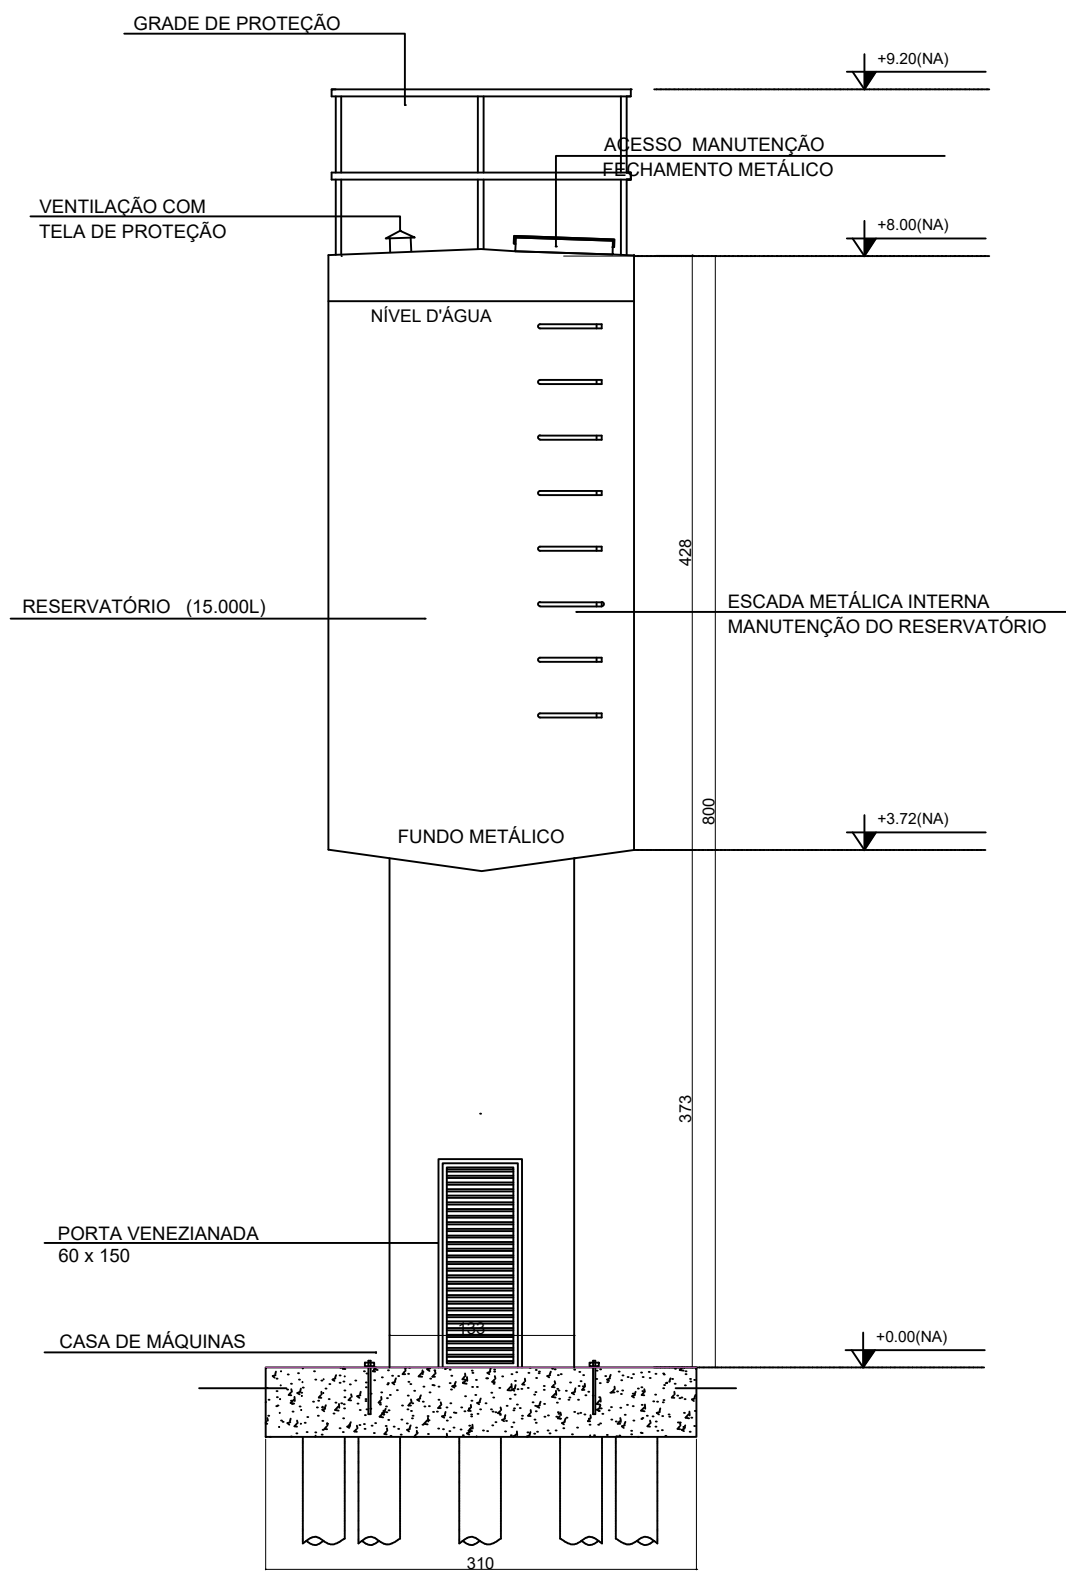


2 CORTE A-A  
ESCALA 1/50

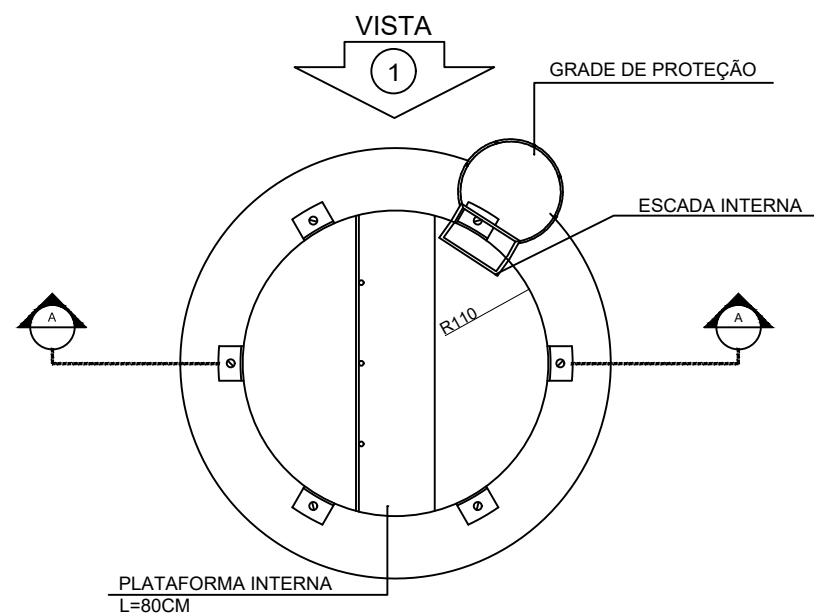


5 PLANTA BAIXA - BARRILETES  
ESCALA 1/50

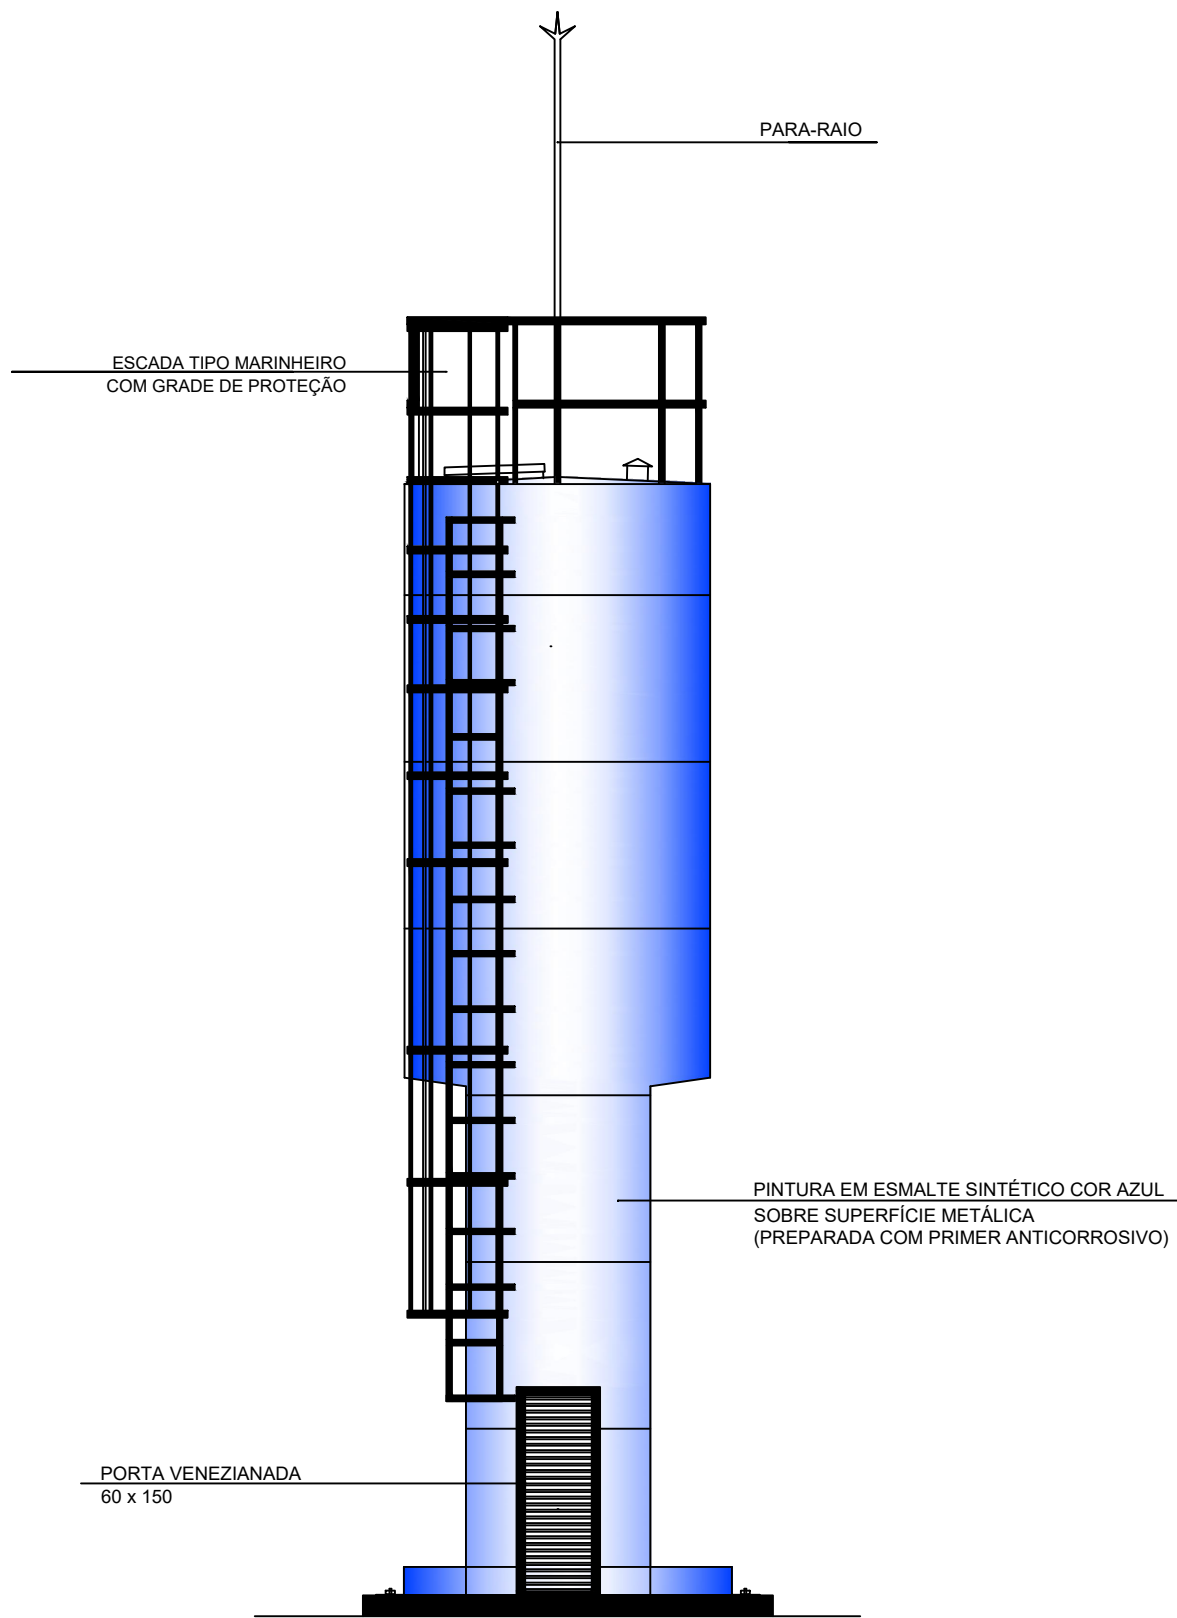


3 VISTA 01  
ESCALA 1/50

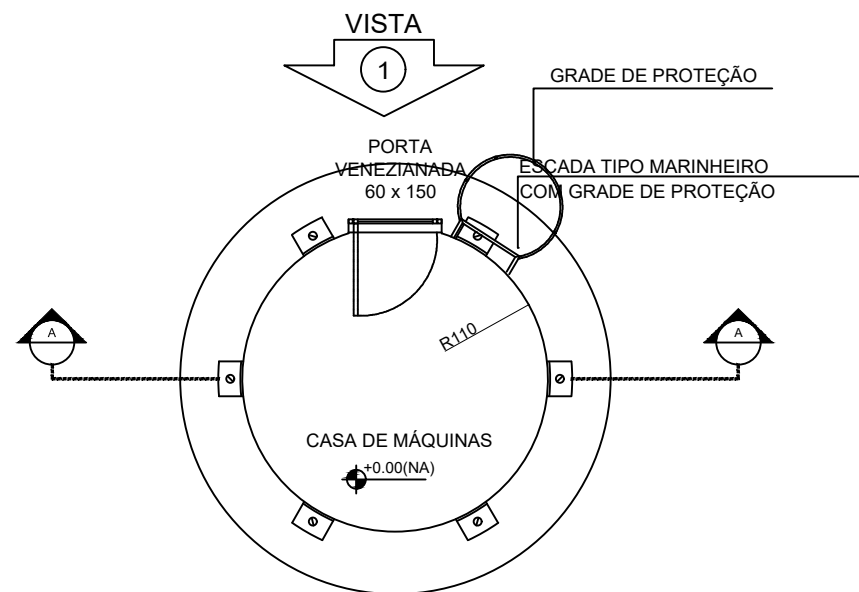

6 PLANTA BAIXA - CASA DE MÁQUINAS  
ESCALA 1/50

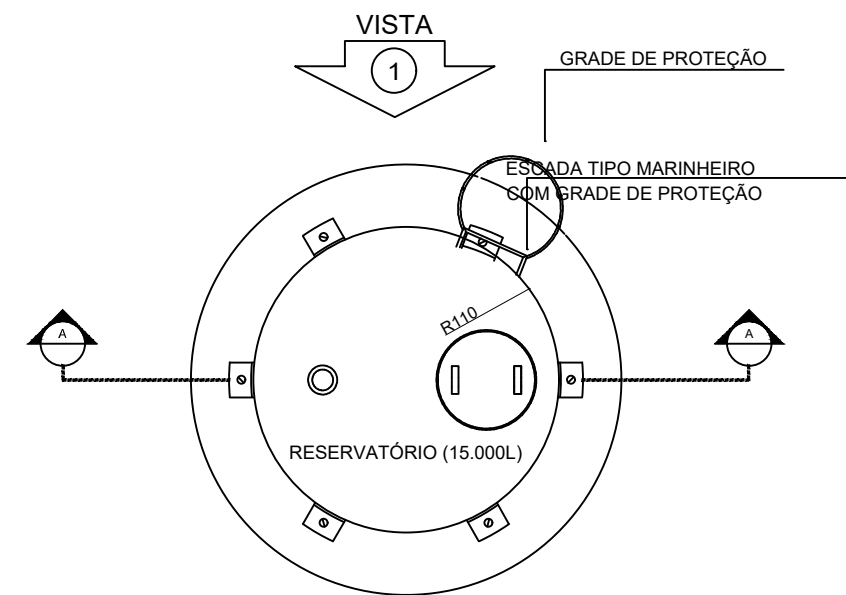

1 PLANTA BAIXA  
ESCALA 1/50

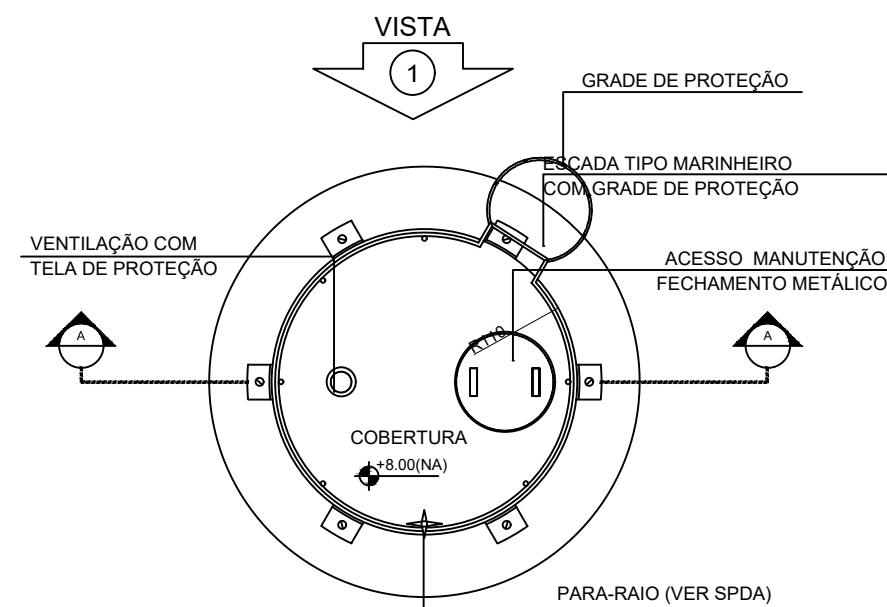

4 PLANTA BAIXA - COBERTURA  
ESCALA 1/50



|   |   |   |                                                   |
|---|---|---|---------------------------------------------------|
| TÍTULO:<br>AMPLIAÇÃO E READEQUAÇÃO DA ESCOLA MUNICIPAL ALTINO DA SILVA LEITE                                                                                      |   |   |                                                   |
| PROPRIETÁRIO: PREFEITURA MUNICIPAL DE INIMUTABA/MG   |   | CNPJ: 17.694.860/0001-75   |                                                   |
| RESERVATÓRIO DE ÁGUA- PLANTAS BAIXA, CORTE E VISTA   |   |   |                                                   |
| ENDEREÇO:<br>RUA ARACI DA ROCHA SILVA - BAIRRO SÃO GERALDO - INIMUTABA - MG                                                                                       |   | CEP:<br>35796-000   |                                                   |
| PREFEITURA MUNICIPAL DE INIMUTABA/MG:<br><br><br><br><br><br><br>EMERSOMM DANEZZI<br>PREFEITO MUNICIPAL                                                           | RESPONSÁVEL TÉCNICO:<br><br><br><br><br><br><br>ATHANASE LEON PAPASPYROU SAINT'YVES<br>ENGENHEIRO CIVIL- CREA/MG: 292.433 | ESCALAS:<br><br><br><br>INDICADAS   | DATA:<br><br><br><br>OUTUBRO/2025                 |
|   |   | PRANCHA:<br><br><br><br>01/01   | ÁREA TOTAL CONSTRUÍDA:<br><br><br><br>1.066,63 m² |
|   |   | RESPONSÁVEIS TÉCNICOS<br><br>Gil de Almeida SaintYves - Engenheiro Civil<br>CREA/MG: 26.540/D - (38)98822-6901<br>Athanas Leon Papaspyrou Saint Yves<br>Engenheiro Civil - CREA/MG: 292.433 - (38)99821-0603 |                                                   |
| ALEPASY Engenharia e Consultoria Ltda<br><br>RUA MANGABEIRA, 203, COND 202, SANTO ANTONIO, BELO HORIZONTE MG<br>Rua do Bonfim, 108, Sala 1, Centro, Diamantina/MG |   |   |                                                   |