





PLANTA DE LOCALIZAÇÃO


- LEGENDA
- Passeio de concreto a executar - A= 245,65m²
 - Jardim a executar - A= 47,76 m²
 - Pavimentação em TSD a executar- A=170,20 m²
 - Banco de concreto a instalar
 - Arbustos a plantar

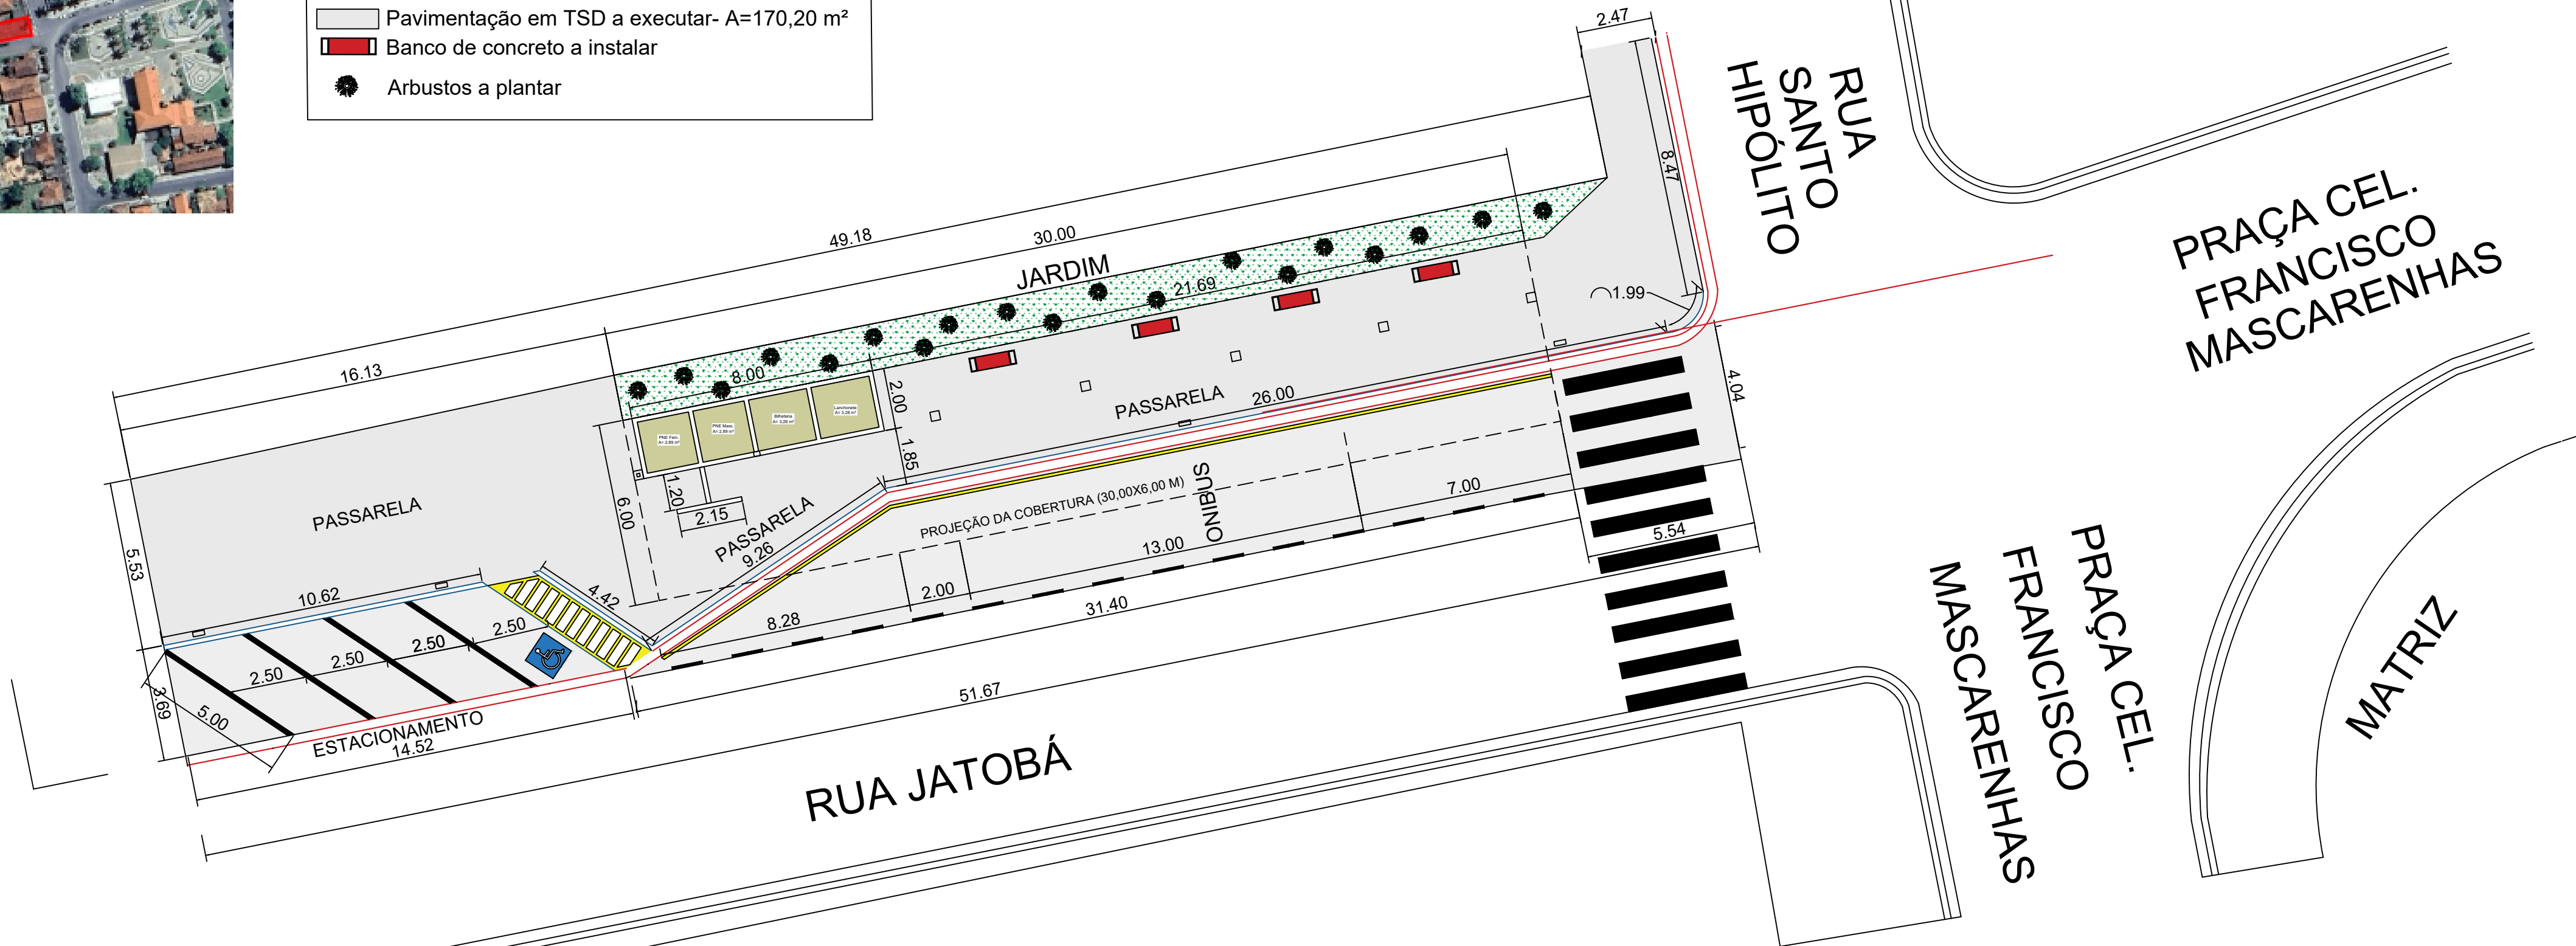


PLANTA BAIXA : PONTO DE PARADA DE ÔNIBUS
ESCALA 1:150

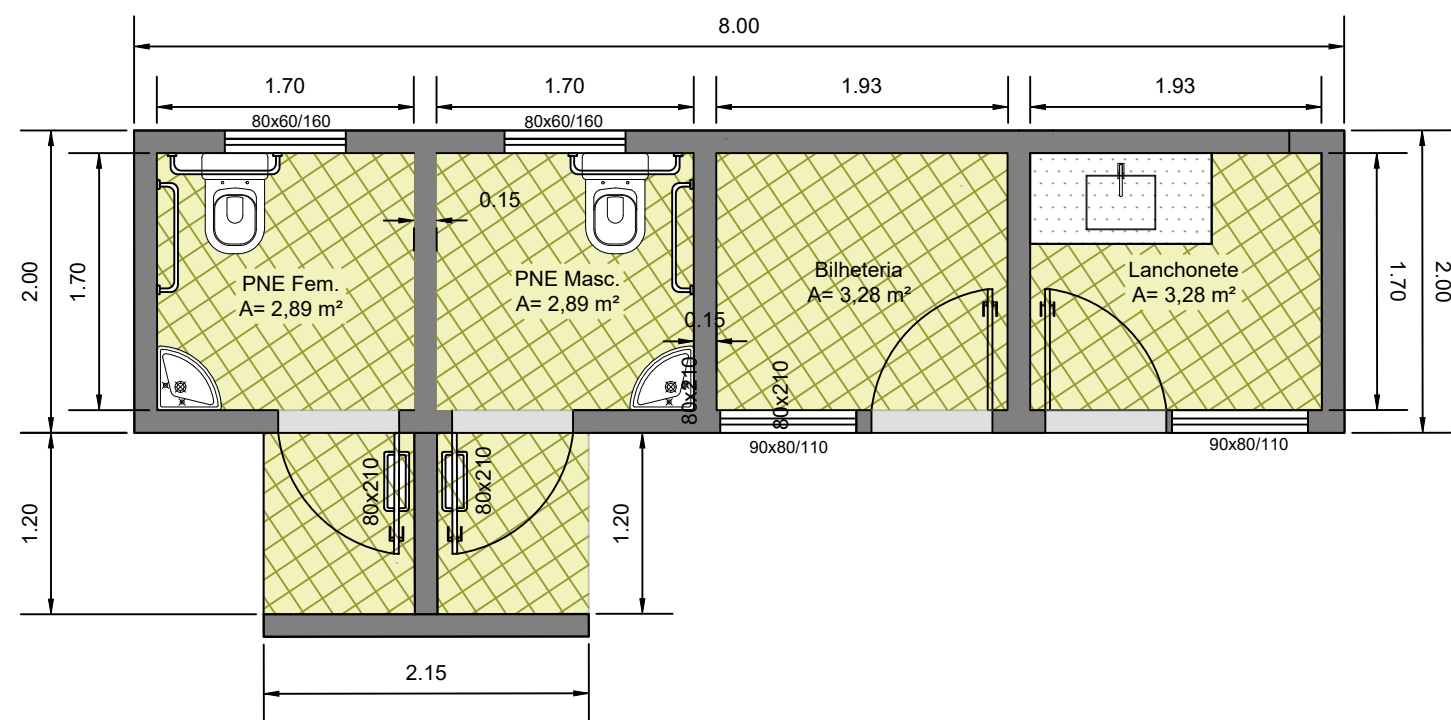


PLANTA BAIXA : Sanitários, Lanchonete e Bilheteria
ESCALA 1:50

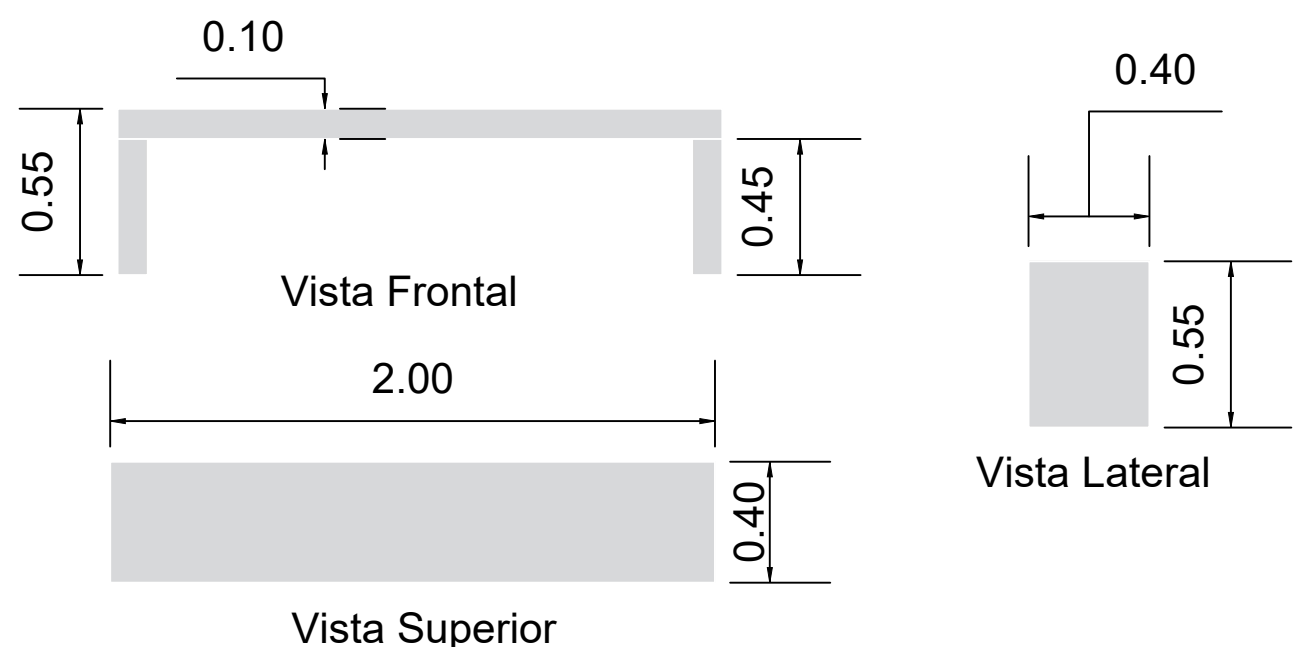


DETALHAMENTO BANCO DE CONCRETO
ESCALA - 1:25

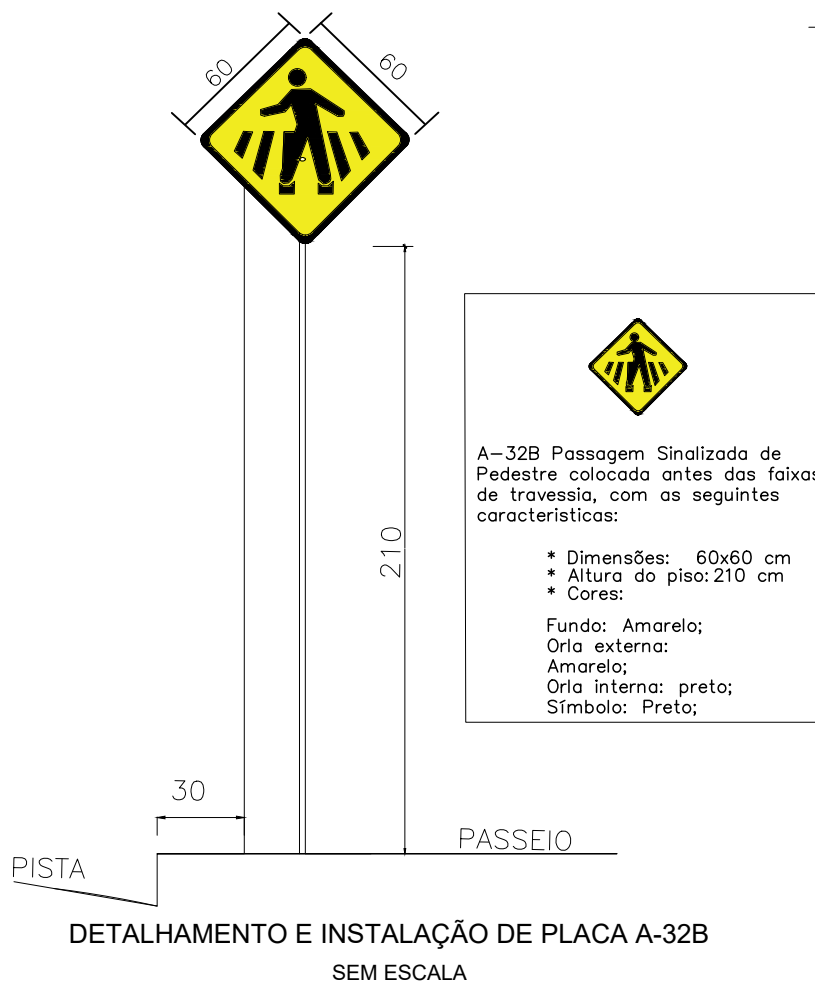

DETALHAMENTO E INSTALAÇÃO DE PLACA A-328
SEM ESCALA

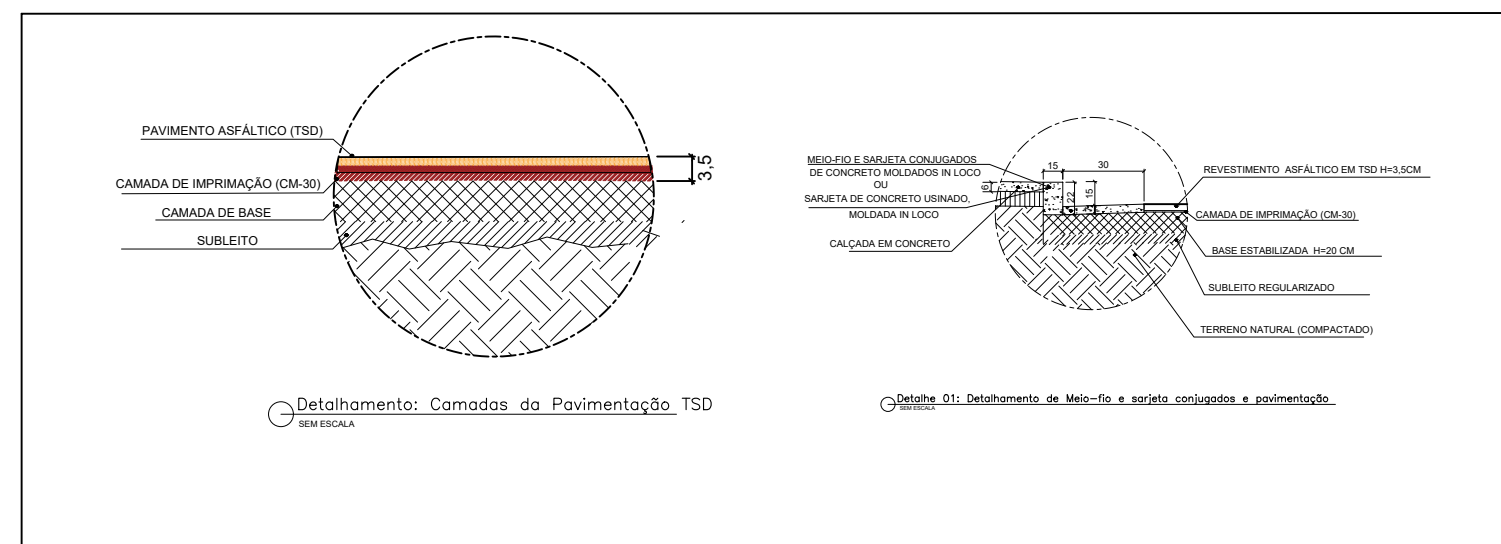


Detalhamento: Camadas da Pavimentação TSD
SEM ESCALA

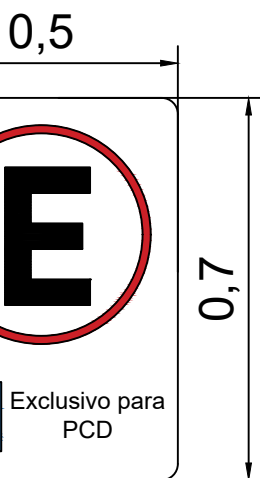


Placa e regulamentação
de estac. em vias públicas



- ESPECIFICAÇÕES DA PLACA
- Placa: Regulamentação R-60 com adicional
 - Dimensões: 0,50 x 0,70 m
 - Fundo: Branco
 - Símbolo: "E" com círculo e tarja vermelha
 - Símbolo Internacional de Acesso (WIPAC)
 - Tarja: Exclusivo para PCD
 - Suporte: Tubo galvanizado Ø 2"
 - Altura livre mínima: 2,10 m (do piso ao bordo inferior da placa)

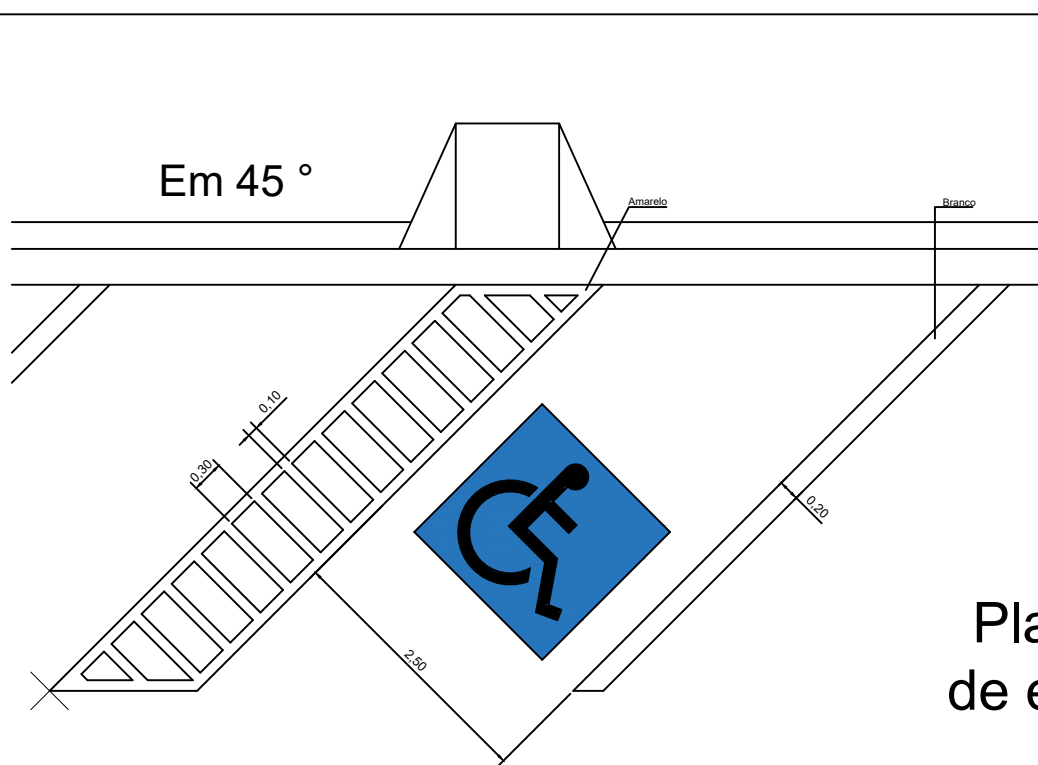

DETALHAMENTO ESTACIONAMENTO: VAGA PCD
SEM ESCALA

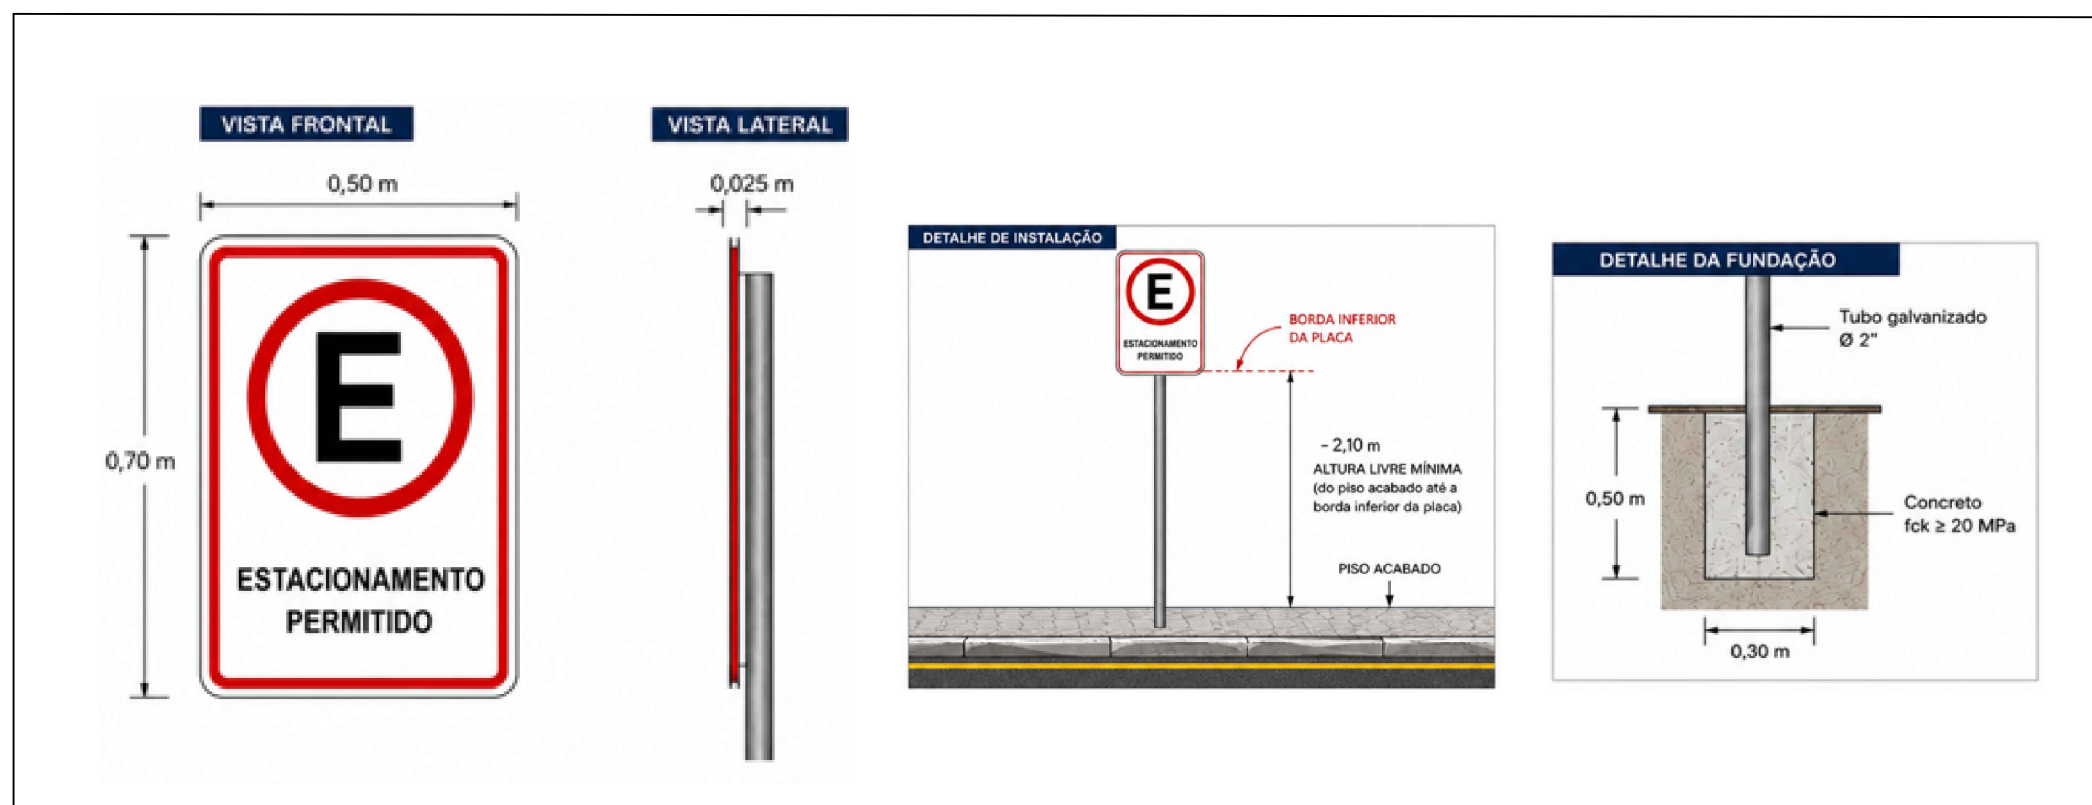


DETALHAMENTO PLACA DE ESTACIONAMENTO: VAGAS COMUM
SEM ESCALA



- NOTAS
- Placa conforme Manual Brasileiro de Sinalização de Trânsito - Volume IV - Sinalização de Indicação.
 - A instalação deve garantir boa visibilidade e legibilidade do sinal.
 - Altura livre mínima de 2,10 m em relação ao piso acabado.
 - A fixação deve garantir estabilidade e resistência contra vento.

DETALHAMENTO - PLACA DE PARADA DE ÔNIBUS

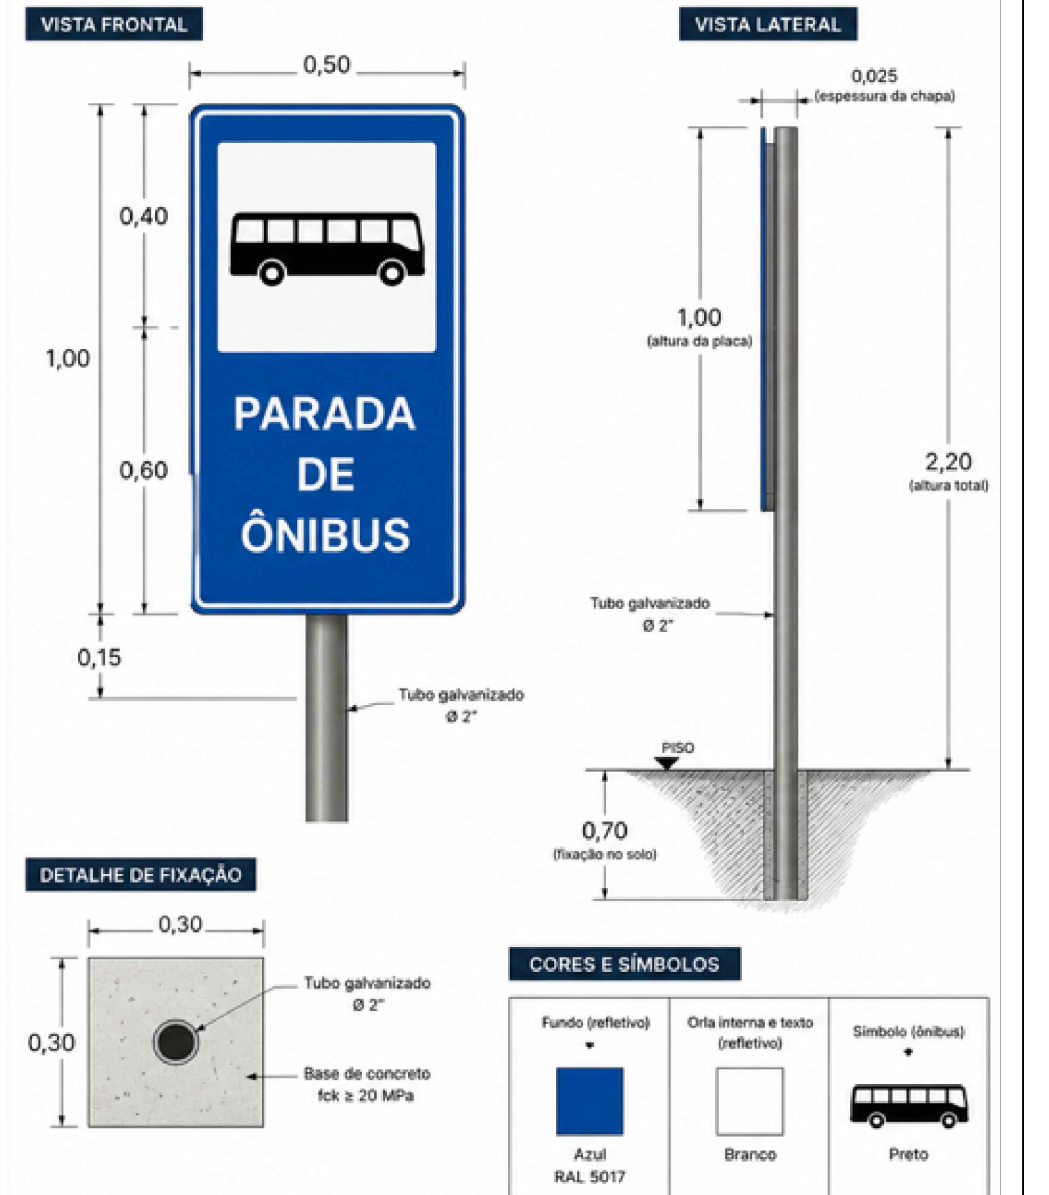

DETALHAMENTO: PLACA PARADA DE ÔNIBUS
SEM ESCALA

ESPECIFICAÇÕES

- Placa: Parada de Ônibus
- Dimensões: 0,50 x 1,00 m
- Fundo: Azul (refletivo)
- Orla interna: Branca
- Símbolo: Ônibus (preto)
- Texto: PARADA DE ÔNIBUS (branco)
- MATERIAL: Chapa de aço galvanizado
- Espessura da chapa: 1,25 mm
- Película refletiva: Grau Técnico (GT)
- Suporte: Tubo galvanizado Ø 2"
- Altura livre mínima: 2,10 m (do piso ao bordo inferior da placa)



CONSTRUÇÃO DE ESTAÇÃO DE APOIO AO TRANSPORTE COLETIVO COMPOSTA POR PLATAFORMA COBERTA DE EMBARQUE E DESEMBARQUE, SANITÁRIOS, LANCHONETE E BILHETERIA

PROPRIETÁRIO: PREFEITURA MUNICIPAL DE INIMUTABA/MG CNPJ: 17694860/0001-75

CONTEÚDO: Projeto de Parada de Ônibus, Planta baixa, Detalhamento de Parada PCD e Placas

ENDEREÇO: Rua Jatobá, município de Inimutaba/MG. CEP: 35796-000

PREFEITURA MUNICIPAL DE INIMUTABA/MG RESPONSÁVEL TÉCNICO: ESCALAS: INDICADAS DATA: JUNHO/2026

EMERSOM DANIEZZI PREFEITO MUNICIPAL ATHANASE LEON PAPASPYROU SAINT'YVES ENGENHEIRO CIVIL - CREA/MG: 292.433 PRONÓIA: 01/03 DESSENHO: CAMILA KELLI AVILA ENG. CIVIL

ALEPASY Engenharia e Consultoria Ltda Rua Matozinhos, 371 - 201/05, St. Luzia, Sete Lagoas/MG Rua do Bonfim, 108, Sala 1, Centro, Diamantina/MG Gil de Almeida Saint'Yves - Engenheiro Civil CREA/MG: 26.540/D - (38)98822-6901 Athanase Leon Papaspyrou Saint' Yves Engenheiro Civil - CREA/MG: 292.433 - (38)98821-0603