

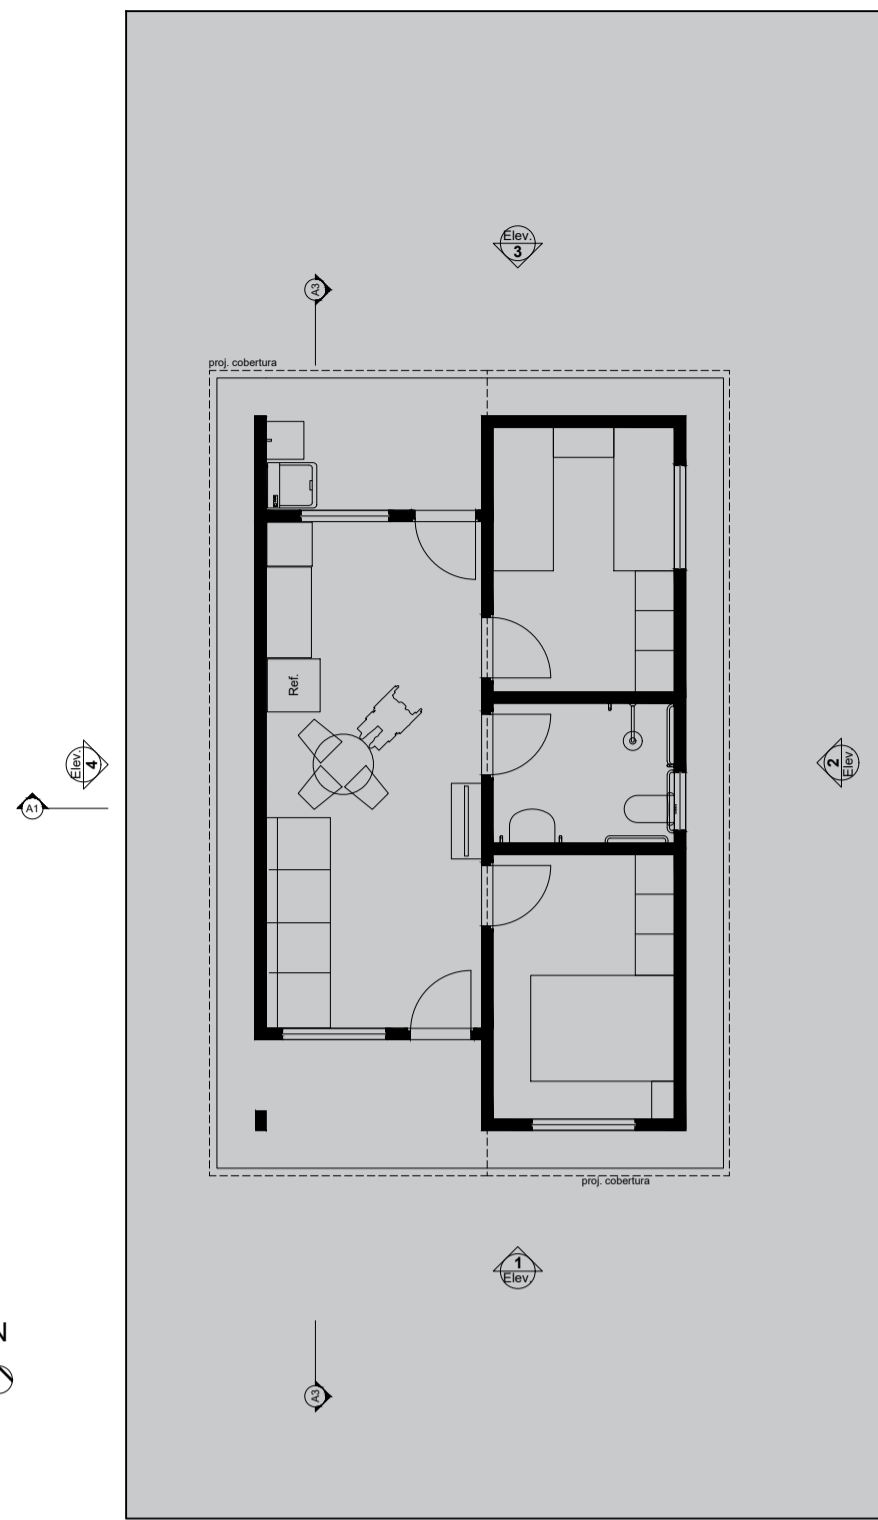



Planta Térreo  
1:50

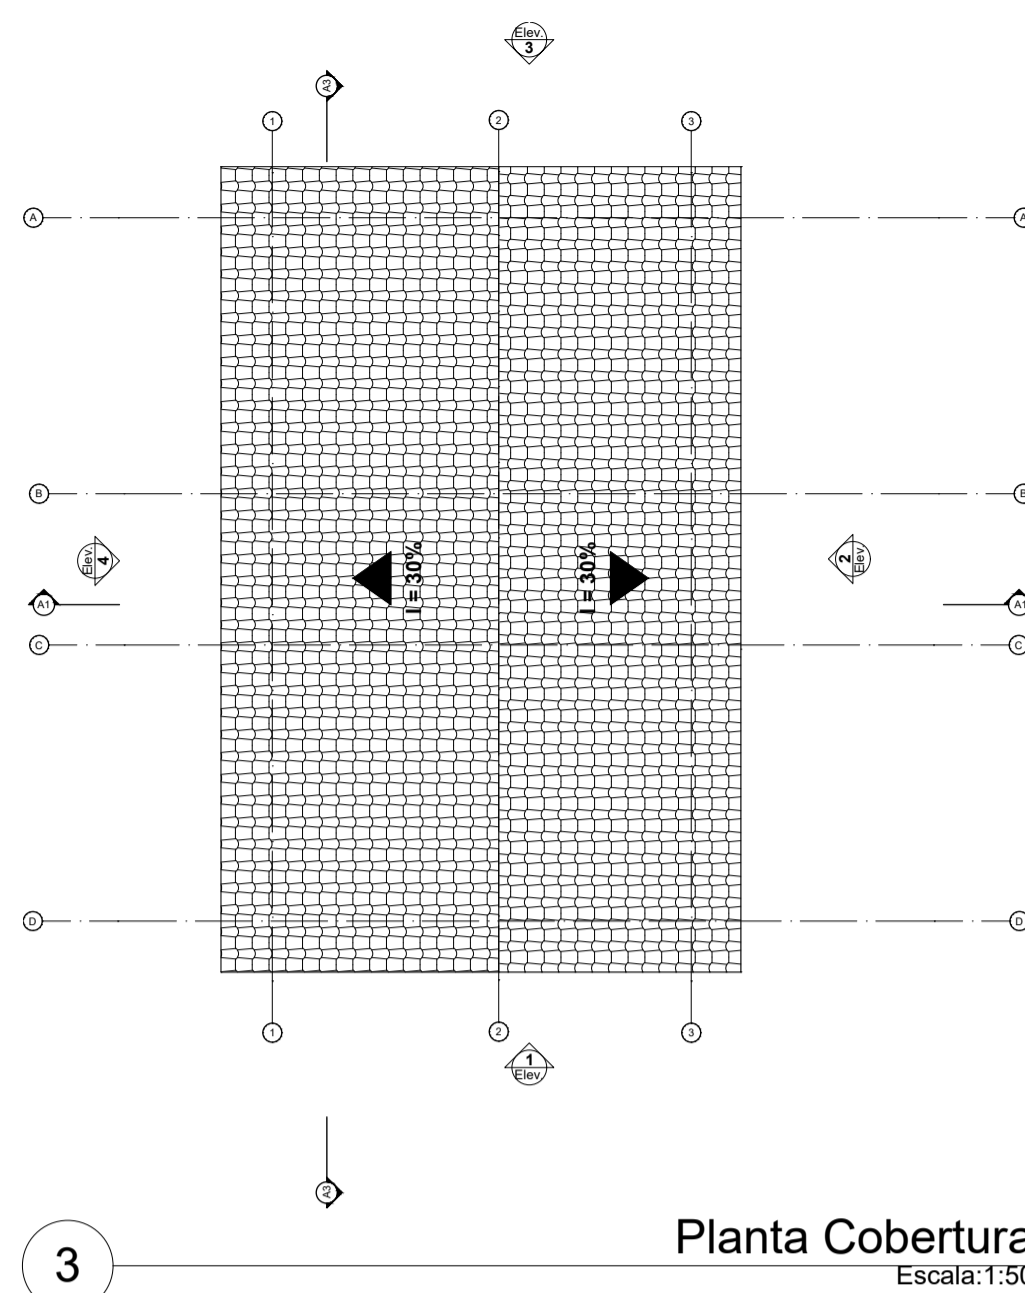



LAYOUT  
1:100

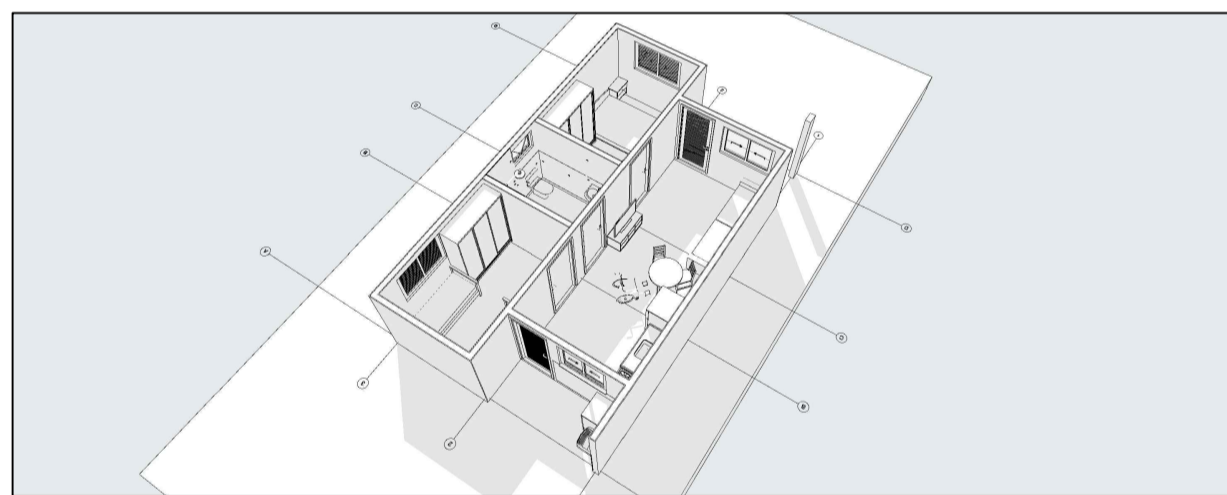


Planta Cobertura  
Escala:1:50

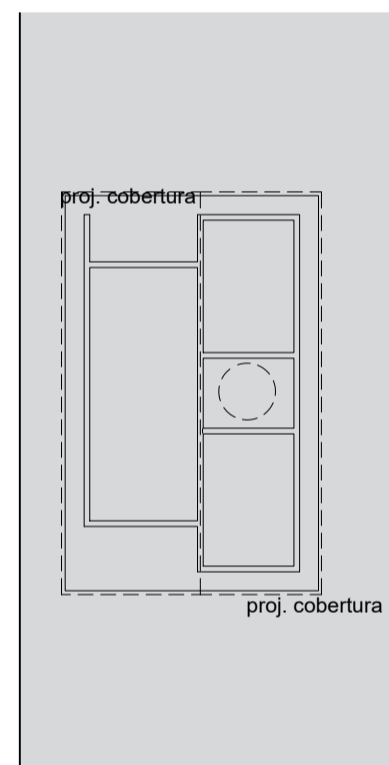


Implantação  
Escala:1:200

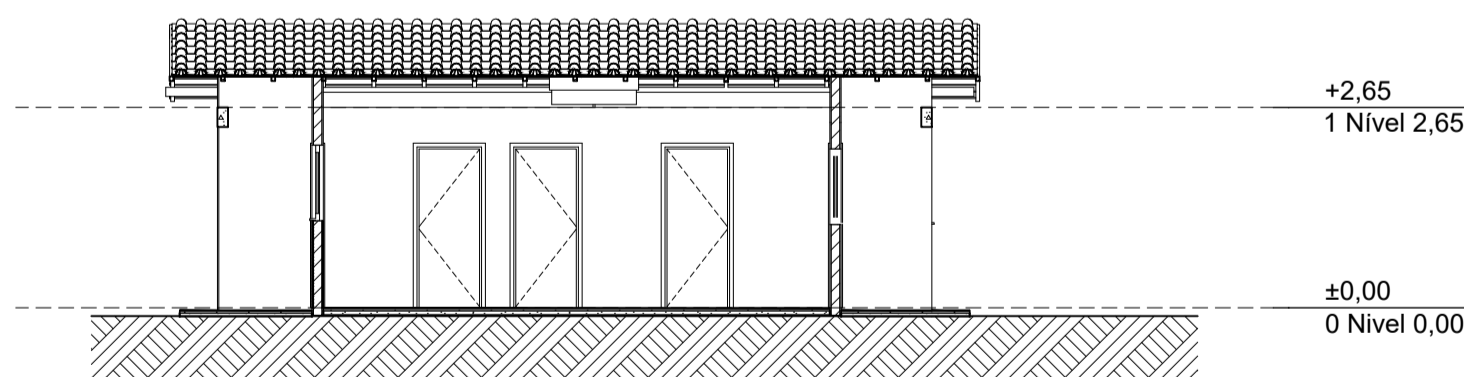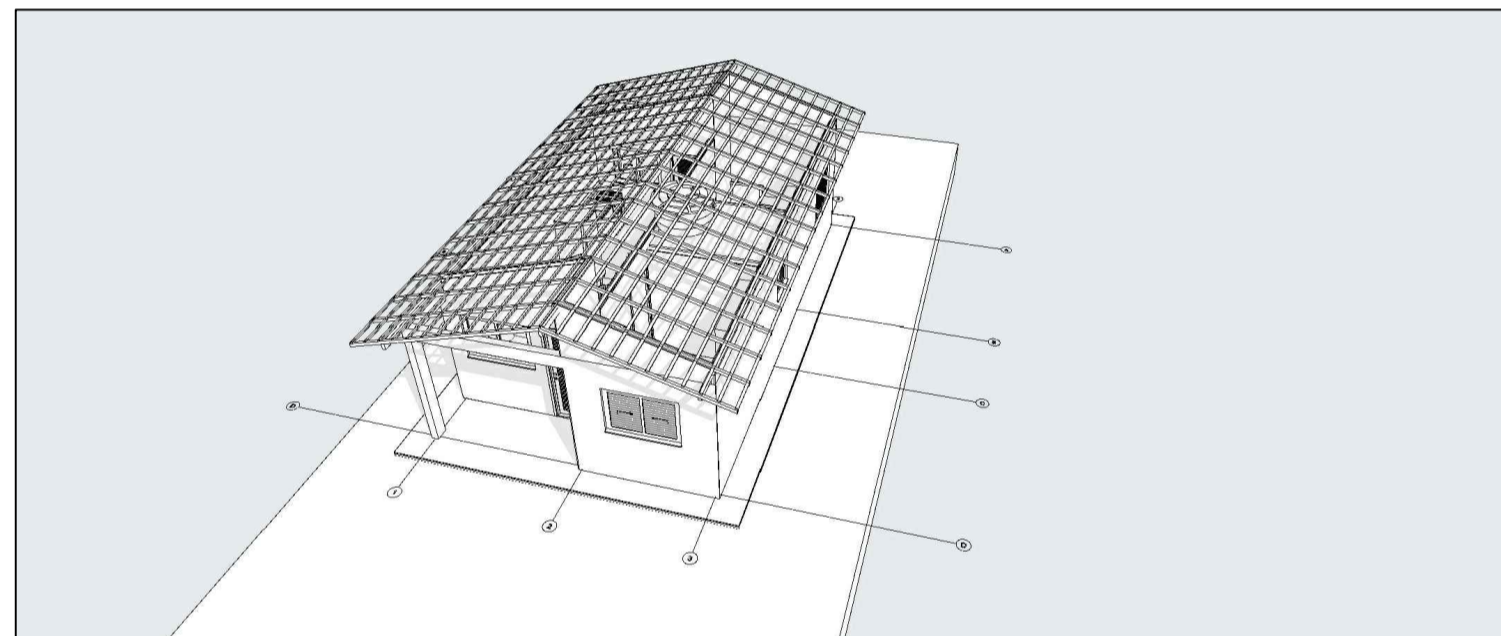


Corte  
1:100

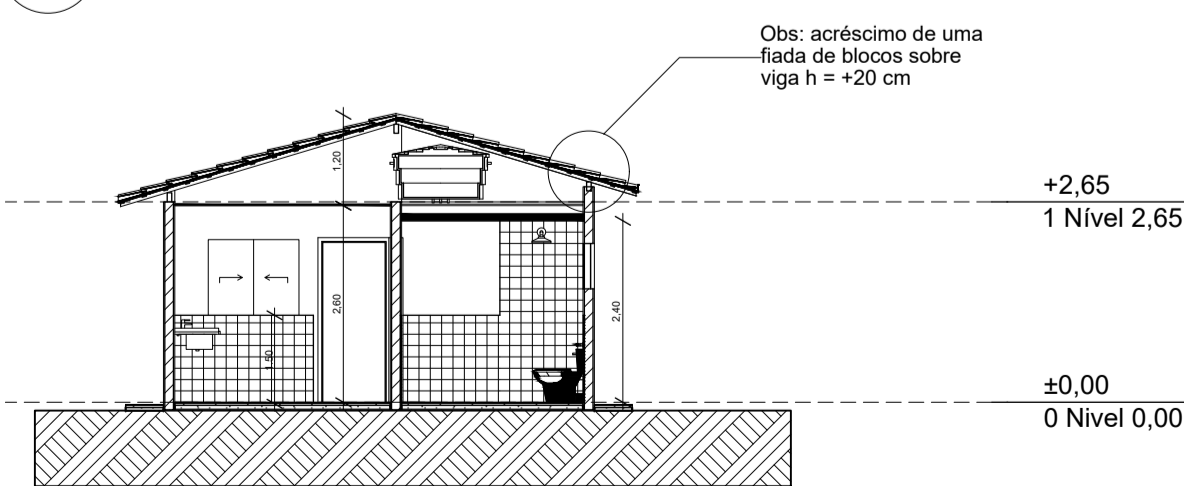


Corte  
1:100

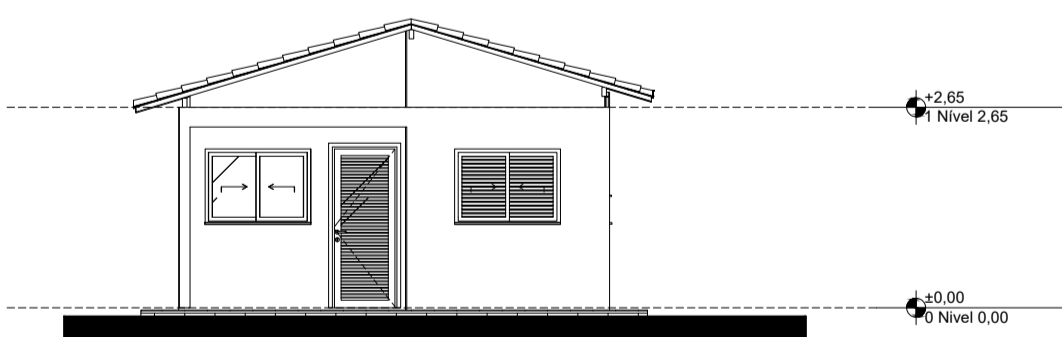


Elevação Frontal  
1:100

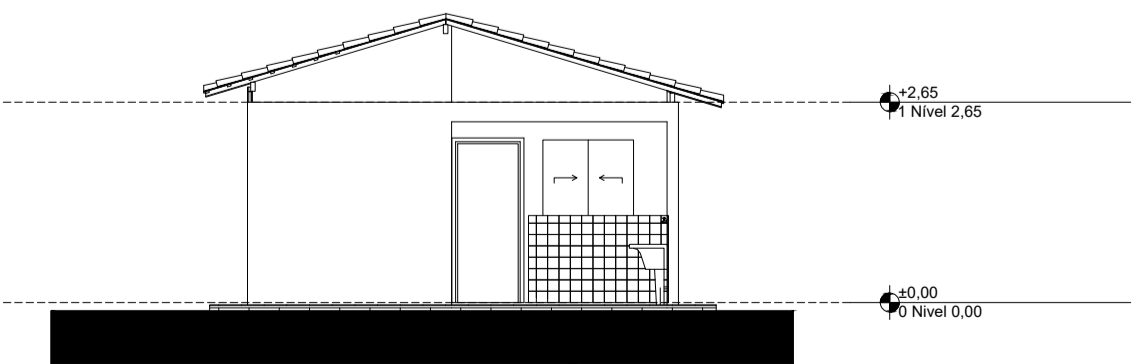

Elevação Posterior  
1:100

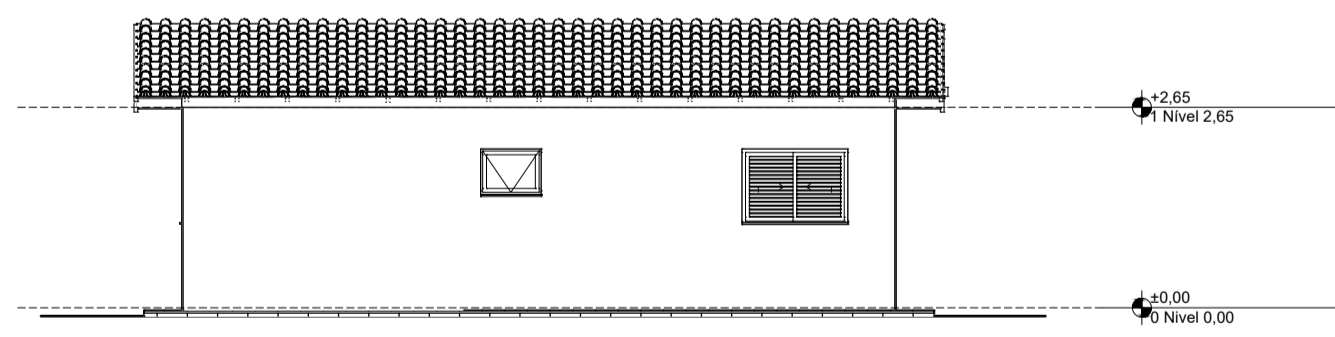

Lateral Direita  
1:100

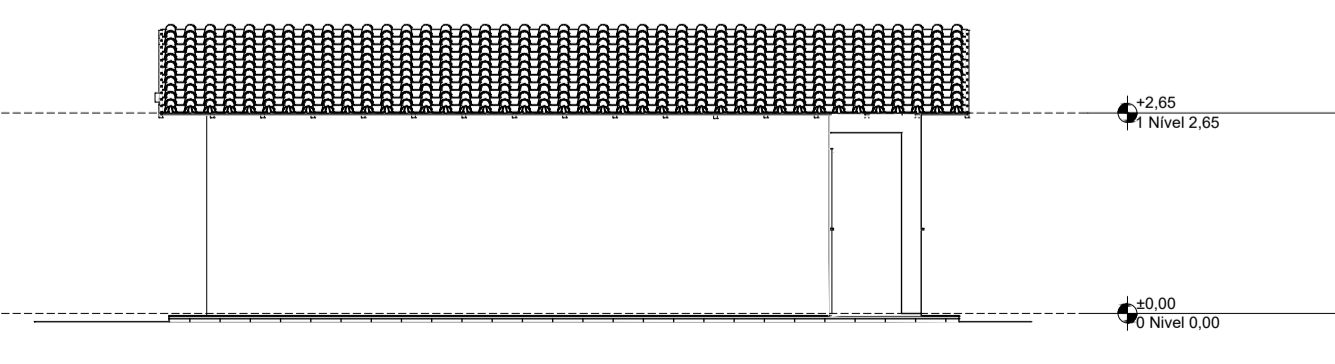

Lateral Esquerda  
1:100

REV.	DESCRIÇÃO	MODIFICADO POR	DATA

Quadro de Áreas			
Piso de Origem		Cômodo	Área Medida
Nível 0,00			
	01	ESTAR / COZINHA	19,10
	02	DORM. 01	8,40
	03	BANHO	4,44
	04	DORM. 02	8,40
	05	VARANDA	3,56
	06	LAVANDERIA	3,56
			47,46 m²

APROVAÇÃO:		
GIL DE ALMEIDA SAINT'YVES ENGENHEIRO CIVIL- CREA/MG: 26540/D		
PROJETO: CONSTRUÇÕES DE UNIDADES HABITACIONAIS - FNHIS SUB50		
ENDEREÇO: RUA UNAI, S/N, BAIRRO JARDIM SÃO GERALDO		
CIDADE: INIMUTABA		ESTADO: MG
PROPRIETÁRIO:		
EMERSOMM DANEZZI PREFEITO MUNICIPAL		
RESPONSÁVEL TÉCNICO:		
ATHANASE LEON PAPASPYROU SAINT'YVES ENGENHEIRO CIVIL		
FASE PROJETO	ESCALAS: INDICADAS	DIMENSÃO DA FOLHA
PL   Projeto Legal		A1
CONTEÚDO: PROJETO ARQUITETÔNICO - PLANTA BAIXA, LAYOUT, PLANTA DE IMPLANTAÇÃO, PLANTA DE COBERTURA, CORTES E ELEVACOES		
RESPONSÁVEL	DATA: OUTUBRO/2025	FOLHA: 01/01
OBSERVAÇÃO: PROJETO BÁSICO ADOTADO: FNHIS Sub50 - Portaria 1416 / 2023.		
REVISÃO		