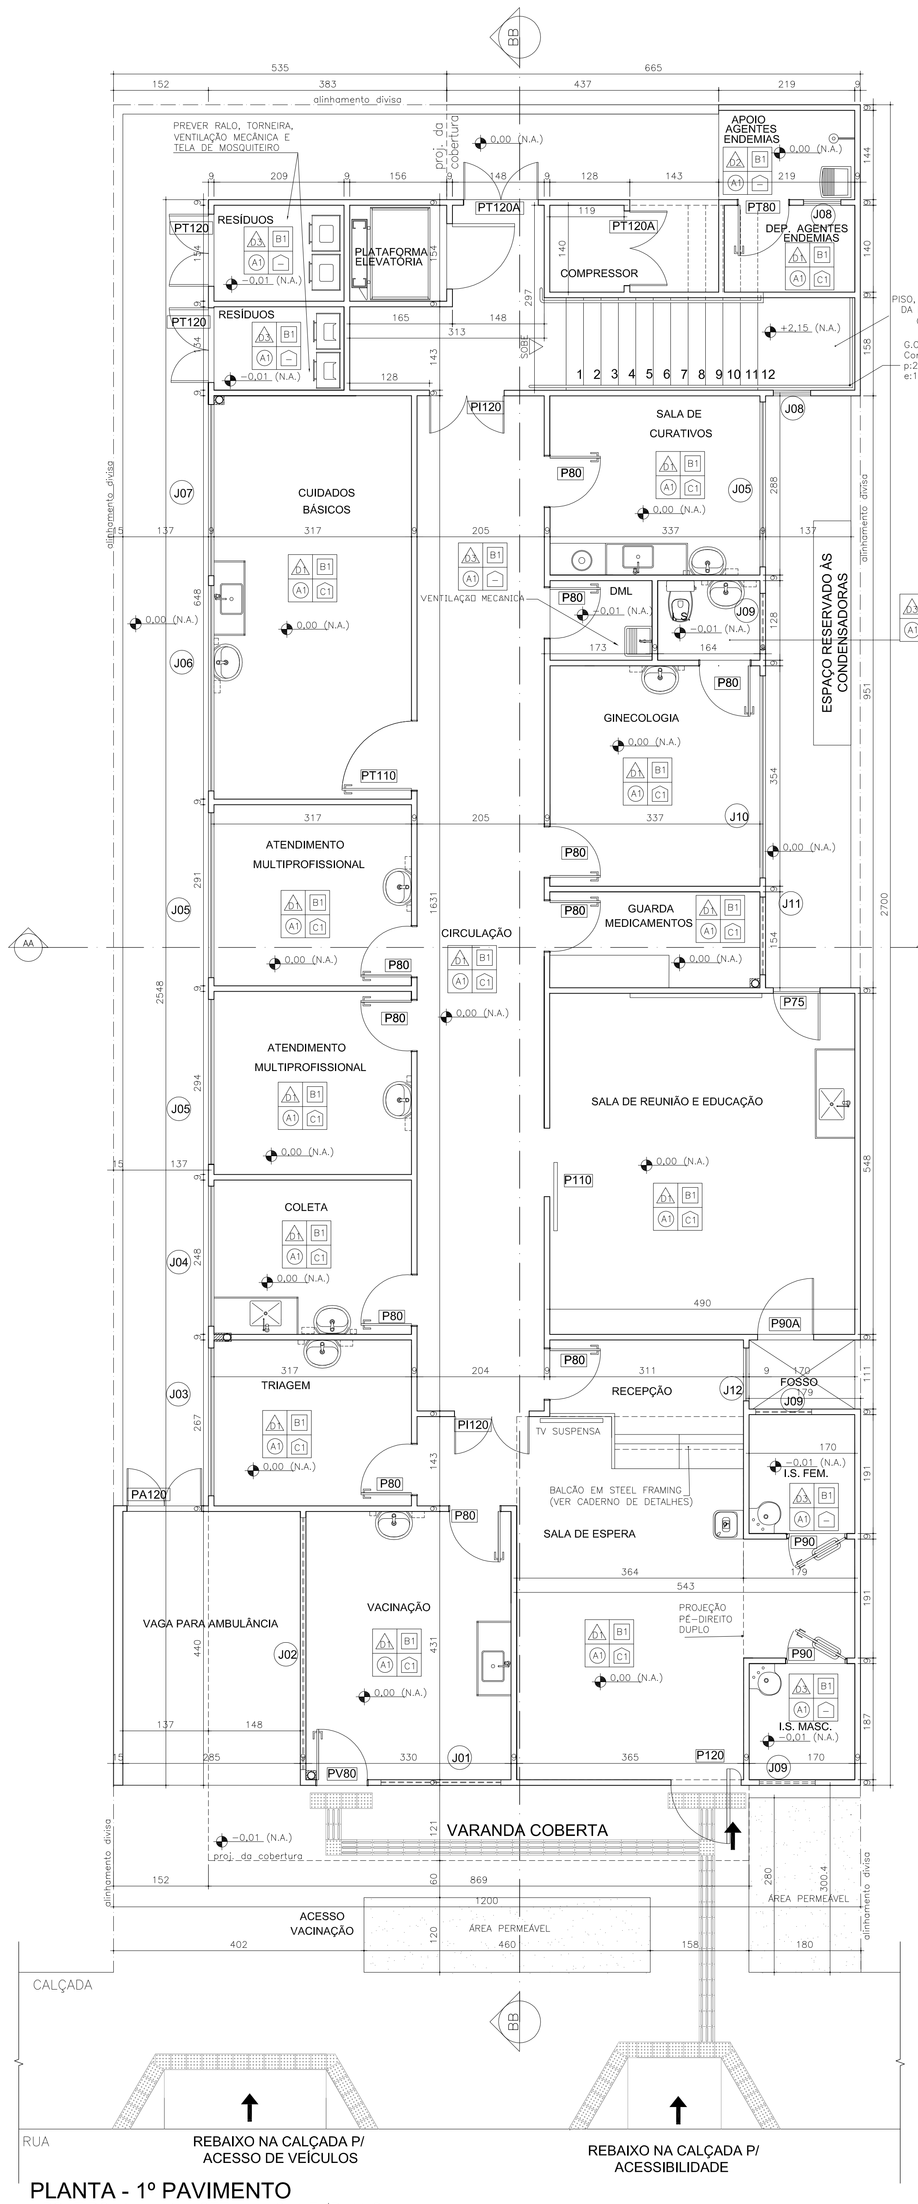

PLANTA - 1º PAVIMENTO

UBS TIPO 1 – 1 LOTE – ACLIVE/PLANO

ESCALA 1/50

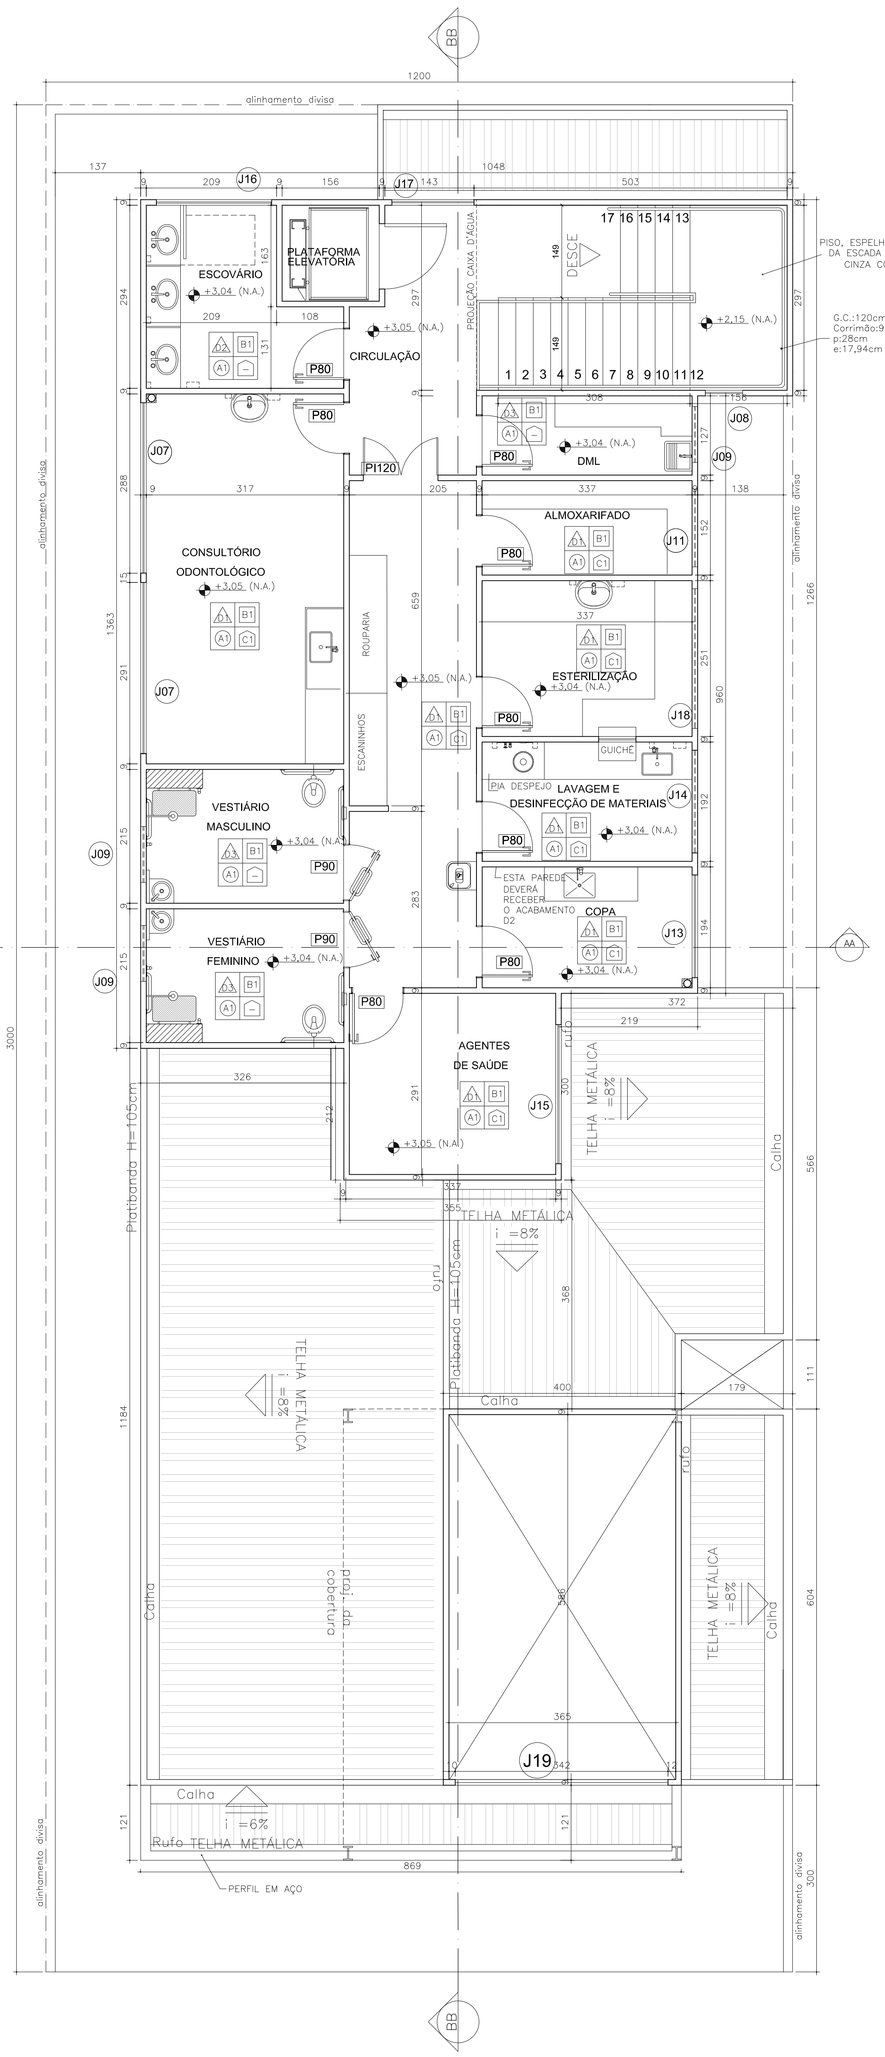

PLANTA - 2º PAVIMENTO

UBS TIPO 1 – 1 LOTE – ACLIVE/PLANO

ESCALA 1/50

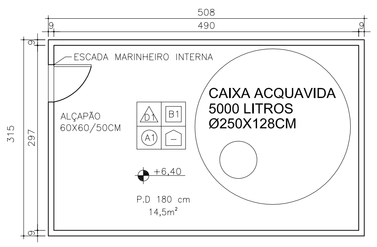

PLANTA - CAIXA D'ÁGUA

UBS TIPO 1 – 1 LOTE – ACLIVE/PLANO

ESCALA 1/50

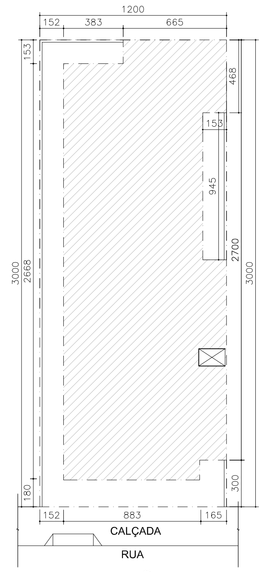

IMPLANTAÇÃO

UBS TIPO 1 – 1 LOTE – ACLIVE

ESCALA 1/200

LOTE - ÁREA CONSIDERADA: 360m²
ÁREA TOTAL CONSTRUÍDA: 400,93m²

QUADRO DE ESPECIFICAÇÃO DE ACABAMENTO

PAREDE / PISO — TETOS / RODAPÉ — BONECA PARA PROTEÇÃO DE TUBULAÇÃO

PISO	
A1	PISO EM PORCELANATO BIANCOGRÉS, 52X52cm, LINHA SPAZIO GRIGIO AP OU EQUIVALENTE.
TETO	
B1	PINTURA COM TINTA ACRÍLICA SEMIBRILHO COR BRANCO NEVE, REF.: TINTA SUVINIL OU EQUIVALENTE.
RODAPE	
C1	RODAPÉ EM PORCELANATO BIANCOGRÉS 52X52cm, LINHA SPAZIO GRIGIO AP - H=10cm OU EQUIVALENTE.
PAREDE INTERNA	
D1	PINTURA ACRÍLICA ACETINADA NA COR BRANCO NEVE, REF: SUVINIL OU EQUIVALENTE
D2	CERÂMICA 20X20cm, ELIANE, FORMA WHITE MATE COM 3mm DE REJUNTE, NA COR BRANCA OU EQUIVALENTE ATÉ A ALTURA DE 180cm, ARREMATAR A CERÂMICA EM FRISO DE GRANITO - H=5cm, ACIMA PINTURA ACRÍLICA COR BRANCO NEVE - REF, SUVINIL OU EQUIVALENTE.
D3	PAREDE REVESTIDA EM CERÂMICA 20X20cm, ELIANE, FORMA WHITEMATE, COM 3mm DE REJUNTE NA COR BRANCA ATÉ O TETO OU EQUIVALENTE.
D4	EM TODOS OS AMBIENTES QUE HÁ LAVATORIO DE MÃOS, DEVERÁ SER INSTALADA FAIXA EM PASTILHA DE VIDRO CONFORME DESCRITO EM CADERNO DE ESPECIFICAÇÕES
PAREDE EXTERNA	
	PAREDE COM TEXTURA GRAFIATO COM TINTA FOSCA NA COR AZUL MINERAL E329, REF.: TINTA SUVINIL OU EQUIVALENTE, CONFORME INDICADO NA FACHADA.
	PAREDE COM TEXTURA GRAFIATO COM TINTA FOSCA NA COR GOIABADA R243, REF.: TINTA SUVINIL OU EQUIVALENTE, CONFORME INDICADO NA FACHADA.
	PERFIL I EM AÇO PINTADO COM ESMALTE SINTÉTICO ACETINADO NA COR COLORADO REF. 822 - CORAL / CORALITE OU EQUIVALENTE, CONFORME INDICADO NA FACHADA.

QUADRO DE ESQUADRIAS

CÓD.	LARG.xH PEITORIL	QNT.	MATERIAL	ACABAMENTO	DESCRIÇÃO
J01	193 x 70 / 190	01	VIDRO TEMPERADO INCOLOR COM PELÍCULA JATEADA	ALUMINIO ANODIZ. NATURAL	JANELA BASCULANTE EM VIDRO TEMPERADO INCOLOR 8MM COM PEL. JATEADA ACABAMENTOS EM ALUMINIO.
J02	405 x 70 / 190	01	VIDRO TEMPERADO INCOLOR COM PELÍCULA JATEADA	ALUMINIO ANODIZ. NATURAL	JANELA BASCULANTE EM VIDRO TEMPERADO INCOLOR 8MM COM PEL. JATEADA ACABAMENTOS EM ALUMINIO.
J03	237 x 140 / 120	01	VIDRO TEMPERADO INCOLOR	ALUMINIO ANODIZ. NATURAL	JANELA CORRER EM VIDRO TEMPERADO INCOLOR 8MM ACABAMENTOS EM ALUMINIO.
J04	225 x 140 / 120	01	VIDRO TEMPERADO INCOLOR	ALUMINIO ANODIZ. NATURAL	JANELA CORRER EM VIDRO TEMPERADO INCOLOR 8MM ACABAMENTOS EM ALUMINIO.
J05	265 x 140 / 120	03	VIDRO TEMPERADO INCOLOR	ALUMINIO ANODIZ. NATURAL	JANELA CORRER EM VIDRO TEMPERADO INCOLOR 8MM ACABAMENTOS EM ALUMINIO.
J06	330 x 140 / 120	01	VIDRO TEMPERADO INCOLOR	ALUMINIO ANODIZ. NATURAL	JANELA CORRER EM VIDRO TEMPERADO INCOLOR 8MM ACABAMENTOS EM ALUMINIO.
J07	275 x 140 / 120	03	VIDRO TEMPERADO INCOLOR	ALUMINIO ANODIZ. NATURAL	JANELA CORRER EM VIDRO TEMPERADO INCOLOR 8MM ACABAMENTOS EM ALUMINIO.
J08	60 x 70 / 120	03	VIDRO TEMPERADO INCOLOR	ALUMINIO ANODIZ. NATURAL	JANELA CORRER EM VIDRO TEMPERADO INCOLOR 8MM ACABAMENTOS EM ALUMINIO.
J09	90 x 70 / 190	06	VIDRO TEMPERADO INCOLOR COM PELÍCULA JATEADA	ALUMINIO ANODIZ. NATURAL	JANELA BASCULANTE EM VIDRO TEMPERADO INCOLOR 8MM COM PEL. JATEADA ACABAMENTOS EM ALUMINIO.
J10	325 x 140 / 120	01	VIDRO TEMPERADO INCOLOR	ALUMINIO ANODIZ. NATURAL	JANELA CORRER EM VIDRO TEMPERADO INCOLOR 8MM ACABAMENTOS EM ALUMINIO.
J11	125 x 70 / 190	02	VIDRO TEMPERADO INCOLOR COM PELÍCULA JATEADA	ALUMINIO ANODIZ. NATURAL	JANELA BASCULANTE EM VIDRO TEMPERADO INCOLOR 8MM COM PEL. JATEADA ACABAMENTOS EM ALUMINIO.
J12	85 x 140 / 120	01	VIDRO TEMPERADO INCOLOR	ALUMINIO ANODIZ. NATURAL	JANELA CORRER EM VIDRO TEMPERADO INCOLOR 8MM ACABAMENTOS EM ALUMINIO.
J13	165 x 140 / 120	01	VIDRO TEMPERADO INCOLOR	ALUMINIO ANODIZ. NATURAL	JANELA CORRER EM VIDRO TEMPERADO INCOLOR 8MM ACABAMENTOS EM ALUMINIO.
J14	165 x 70 / 190	01	VIDRO TEMPERADO INCOLOR COM PELÍCULA JATEADA	ALUMINIO ANODIZ. NATURAL	JANELA BASCULANTE EM VIDRO TEMPERADO INCOLOR 8MM COM PEL. JATEADA ACABAMENTOS EM ALUMINIO.
J15	224 x 140 / 120	01	VIDRO TEMPERADO INCOLOR	ALUMINIO ANODIZ. NATURAL	JANELA CORRER EM VIDRO TEMPERADO INCOLOR 8MM ACABAMENTOS EM ALUMINIO.
J16	185 x 140 / 120	01	VIDRO TEMPERADO INCOLOR	ALUMINIO ANODIZ. NATURAL	JANELA CORRER EM VIDRO TEMPERADO INCOLOR 8MM ACABAMENTOS EM ALUMINIO.
J17	132 x 140 / 120	01	VIDRO TEMPERADO INCOLOR	ALUMINIO ANODIZ. NATURAL	JANELA CORRER EM VIDRO TEMPERADO INCOLOR 8MM ACABAMENTOS EM ALUMINIO.
J18	224 x 70 / 190	01	VIDRO TEMPERADO INCOLOR COM PELÍCULA JATEADA	ALUMINIO ANODIZ. NATURAL	JANELA BASCULANTE EM VIDRO TEMPERADO INCOLOR 8MM COM PEL. JATEADA ACABAMENTOS EM ALUMINIO.
J19	342 x 200 / 300	01	VIDRO TEMPERADO INCOLOR	ALUMINIO ANODIZ. NATURAL	JANELA BASCULANTE EM VIDRO TEMPERADO INCOLOR 8MM ACABAMENTOS EM ALUMINIO.
GUICHÊ	60 x 60 / 120	01	VIDRO TEMPERADO INCOLOR	ALUMINIO ANODIZ. NATURAL	GUICHÊ – JANELA TIPO GUILHOTINA EM ALUMINIO E VIDRO TEMPERADO INCOLOR
P80	80 x 210	19	MADEIRA	MASSA ACRÍLICA PINTURA ESMALTE COR BRANCO NEVE, REF. SUVINIL OU EQUIV.	PORTA DE ABRIR, 1 FOLHA, TIPO PRANCHETA, COM BATENTE E MARCO EM CHAPA METÁLICA DOBRADA
PT80	80 x variável*	01	METALON 30 x 20 mm	PINTURA ESMALTE COR GRAFITE ESCURO	PORTÃO VENEZIANA DE ABRIR 1 FOLHA *(ALTURA CONFORME PATAMAR ESCADA, CORTAR CHANFRADO). CONFERIR MEDIDAS NO LOCAL
PV80	80 x 260	01	VIDRO TEMPERADO INCOLOR COM PELÍCULA JATEADA	ALUMINIO ANODIZ. NATURAL	PORTA ABRIR (80X2010) EM VIDRO TEMPERADO INCOLOR 10MM COM PEL. JATEADA, COM BANDEIRA FIXA ATÉ A ALTURA DO VÃO, PUXADORES EM INOX
P90	90 x 210	04	MADEIRA	MASSA ACRÍLICA PINTURA ESMALTE COR BRANCO NEVE, REF. SUVINIL OU EQUIV.	PORTA DE ABRIR, 1 FOLHA, TIPO PRANCHETA, COM BATENTE E MARCO EM CHAPA METÁLICA DOBRADA
P90A	90 x 210	01	VIDRO TEMPERADO INCOLOR	ALUMINIO ANODIZ. NATURAL	PORTA DE ABRIR, 1 FOLHA, VIDRO TEMPERADO INCOLOR 10mm
P120	120 x 260	01	VIDRO TEMPERADO INCOLOR	ALUMINIO ANODIZ. NATURAL	PORTA PIVOTANTE (120X210) EM VIDRO TEMPERADO INCOLOR 10MM, COM BANDEIRA FIXA ATÉ A ALTURA DO VÃO, PUXADORES EM INOX
PI120	120 x 210	03	MADEIRA	MASSA ACRÍLICA PINTURA ESMALTE COR BRANCO NEVE, REF. SUVINIL OU EQUIV.	PORTA DE ABRIR, 2 FOLHAS, TIPO PRANCHETA, COM BATENTE E MARCO EM CHAPA METÁLICA DOBRADA
PT120	120 x 210	02	METALON 30 x 20 mm	PINTURA ESMALTE COR GRAFITE ESCURO	PORTÃO VENEZIANA DE ABRIR 2 FOLHAS COM TELA MOSQUETEIRO
PT120A	120 x 210	02	METALON 30 x 20 mm	PINTURA ESMALTE COR GRAFITE ESCURO	PORTA VENEZIANA DE ABRIR 2 FOLHAS
PA120	120 x 210	01	METALON 30 x 20 mm	PINTURA ESMALTE COR GRAFITE ESCURO	PORTÃO VENEZIANA DE ABRIR 2 FOLHAS
P110	110 x 210	01	MADEIRA	MASSA ACRÍLICA PINTURA ESMALTE COR BRANCO NEVE, REF. SUVINIL OU EQUIV.	PORTA DE CORRER, 1 FOLHA, TIPO PRANCHETA, COM BATENTE E MARCO EM CHAPA METÁLICA DOBRADA
PT110	110 x 210	01	MADEIRA	MASSA ACRÍLICA PINTURA ESMALTE COR BRANCO NEVE, REF. SUVINIL OU EQUIV.	PORTA DE ABRIR, 1 FOLHA, TIPO PRANCHETA, COM BATENTE E MARCO EM CHAPA METÁLICA DOBRADA
P75	75 x 210	01	VIDRO TEMPERADO INCOLOR	ALUMINIO ANODIZ. NATURAL	PORTA DE ABRIR, 1 FOLHA, VIDRO TEMPERADO INCOLOR 10mm

NOTAS:

1–PROIBIDA REPRODUÇÃO OU ALTERAÇÃO DO CONTEÚDO SEM AUTORIZAÇÃO DOS RESPONSÁVEIS TÉCNICOS DO PROJETO.

2–DIREITOS AUTORAIS RESERVADOS – LEI FEDERAL 9.610 DE 19/02/1996.

3–CONFERIR MEDIDAS NO LOCAL.

4–COTAS EM CENTIMETROS.

5–VERIFICAR CADERNO DE ESPECIFICAÇÕES E DETALHES PARA ACABAMENTOS, BANCADAS E DIVISÓRIAS.

6–AS PAREDES REPRESENTADAS (8cm) SE LIMITAM AOS PERFIS DE AÇO DO STEEL FRAMMING, DEVENDO AINDA RECEBER O ACABAMENTO (PAREDE ACABADA DE 11,5 A 12cm). ENTRETANTO, AS DIMENSÕES APÓS ACABAMENTO, NÃO ALTERAM METRAGEM DE AREA CONSTRUÍDA E NEM DAS AREAS DOS AMBIENTES APROVADOS PELA VISA.

7–O PROJETO JÁ ENCONTRA–SE APROVADO PELA VISA, CONFORME PARECER TÉCNICO Nº366/13, DE 21–02–13.

É DE RESPONSABILIDADE DO MUNICIPIO A ADAPTAÇÃO DA IMPLANTAÇÃO DO PROJETO MODELO AO TERRENO ESCOLHIDO. DEVERÁ O MESMO EXECUTAR TODAS AS ALTERAÇÕES NECESSÁRIAS PARA O ACESSO A UNIDADE CONFORME NBR9050 / 2004.

SUBSECRETARIA DE INOVAÇÃO E LOGISTICA
SUPERINTENDENCIA DE GESTÃO
DIRETORIA DE GESTÃO DA REDE FÍSICA

EMPREENDIMENTO:

UBS MINAS - PROJETO MODELO

PROJETO:
UBS TIPO 1 - 1 LOTE - ACLIVE/PLANO

LOGRADOURO:			
CIDADE:		LOTE/QUADRA:	
RESPONSAVEL:		VERIFICADO POR:	
DATA:		DATA:	
DATA: OUTUBRO/2013		DATA: OUTUBRO/2013	
FORMATO: A0	REVISÃO: 0	FOLHA: 02/03	ESCALA: IND

AUTOR: ARQ. PAULO TRAJANO MENICUCCI JR. CAU: 57615-8

DESCRIÇÃO: LAYOUT IMPLANTAÇÃO

PROJETO ARQUITETONICO
- PARA REFERÊNCIA
- [x] PARA OBRA
- PARA FABRICAÇÃO
- PARA ARQUIVO

ARQUIVO: UBS_T1A_EXE_ARQ_R02.DWG