






- LEGENDA
- PISO DE CONCRETO EXISTENTE A DEMOLIR A= 128,99 M<sup>2</sup>
  - ÁREA A ATERRAR - ÁREA TOTAL= 51,91 M<sup>2</sup>
  - EDIFICAÇÃO EXISTENTE
  - DEMOLIÇÃO DE EDIFICAÇÃO EXISTENTE A EXECUTAR
  - ÁREA A CONSTRUIR




DETALHAMENTO DE ÁREA E SERVIÇOS  
ESCALA 1:100

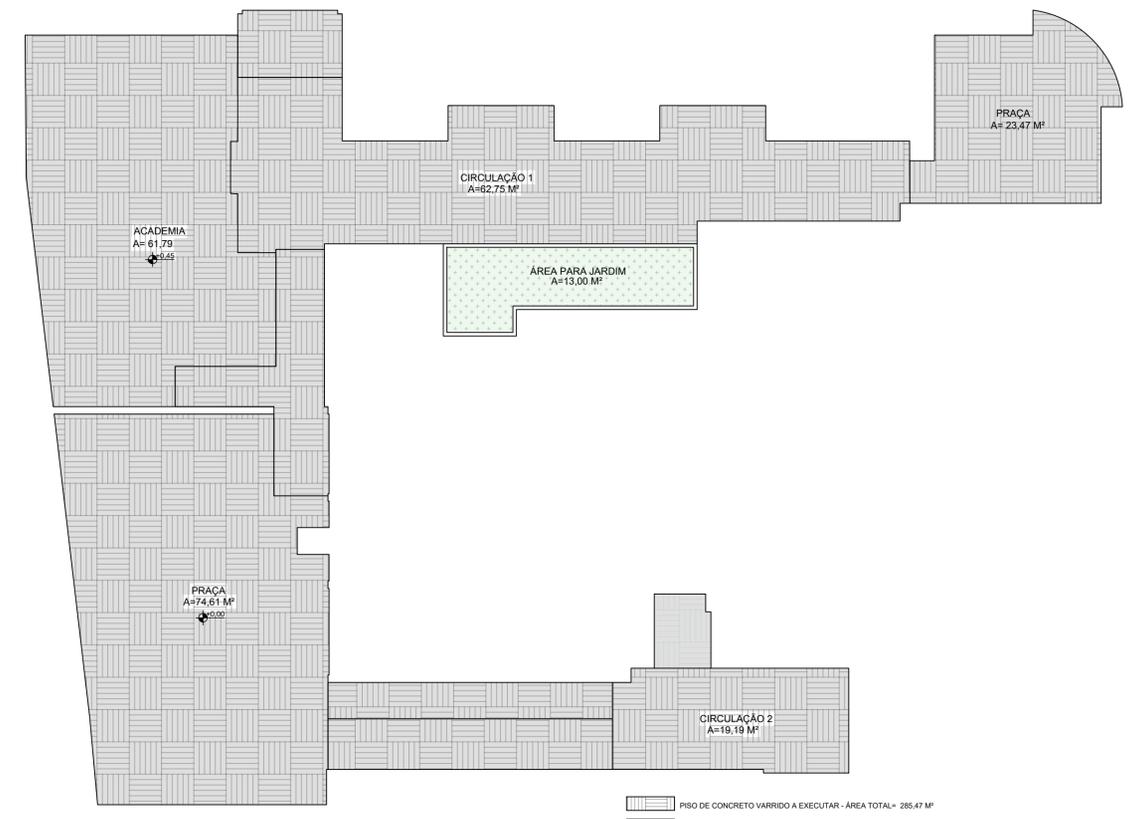

DETALHAMENTO: ÁREAS PARA EXECUÇÃO DE PISO DE CONCRETO VARRIDO  
ESCALA 1:100

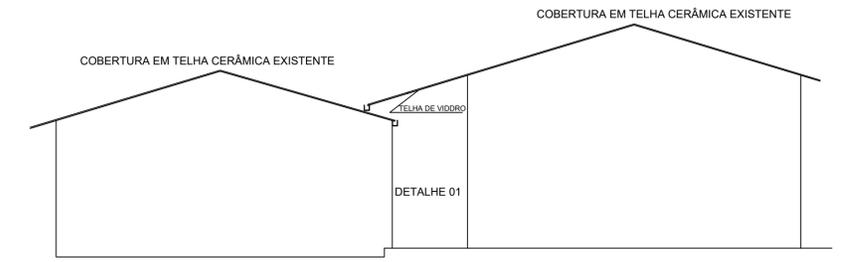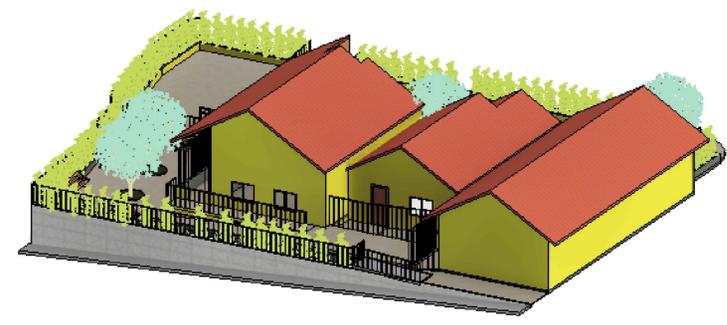

DETALHAMENTO - COBERTURA  
SEM ESCALA

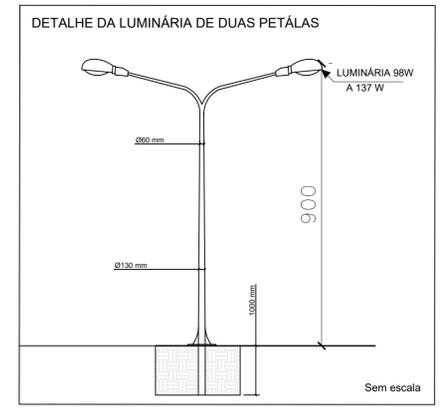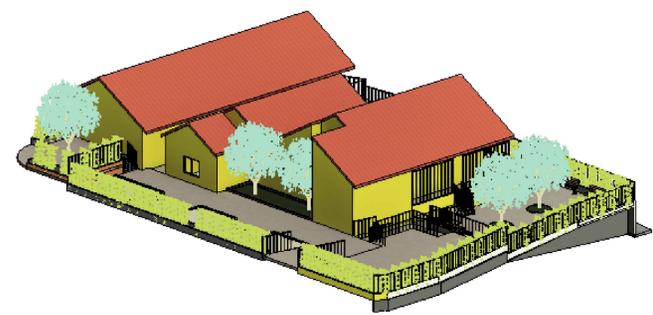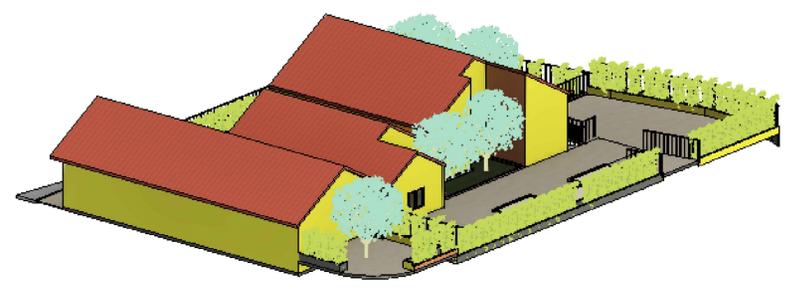

VISTAS 3D  
SEM ESCALA

**ALEPASY**  
ENGENHARIA

OBRA: **REFORMA E READEQUAÇÃO PARA IMPLANTAÇÃO DE CENTRO SOCIAL**

PROPRIETÁRIO: PREFEITURA MUNICIPAL DE INIMUTABA/MG CNPJ: 17.694.860/0001-75

CONTEÚDO: DET. ÁREAS E SERVIÇOS, DET. EXECUÇÃO PISO DE CONCRETO, DET. DA COBERTURA, VISTAS 3D, DET. POSTE

ENDEREÇO: AV. PADRE AGOSTINHO KLINGER, Nº 317, BAIRRO NOSSA SENHORA DAS GRAÇAS, INIMUTABA/MG CEP: 35796-000

PREFEITURA MUNICIPAL DE INIMUTABA RESPONSÁVEL TÉCNICO: ATHANASE LEON PAPASPYROU SAINT-YVES ENGENHEIRO CIVIL - CREA/MG: 292.433 ESCALAS: INDICADAS DATA: OUTUBRO/2024

EMERSON DANIEZZI PREFEITO MUNICIPAL COORDENADOR: CAMILA KELLI AVILA ENG. CIVIL INDICADAS ÁREA TOTAL DE INTERVENÇÃO: 708,77M<sup>2</sup> DESenhO: 02/02

RESPONSÁVEIS TÉCNICOS:  
Gil de Almeida Saint-Yves - Engenheiro Civil CREA/MG: 26.540/D - (38)98822-6901  
Athanas Leon Papaspyrou Saint Yves Engenheiro Civil - CREA/MG: 292.433 - (38)98821-0603