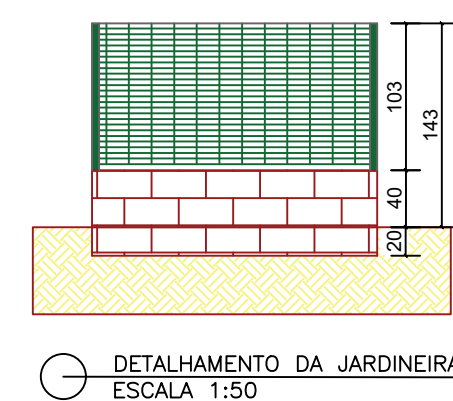
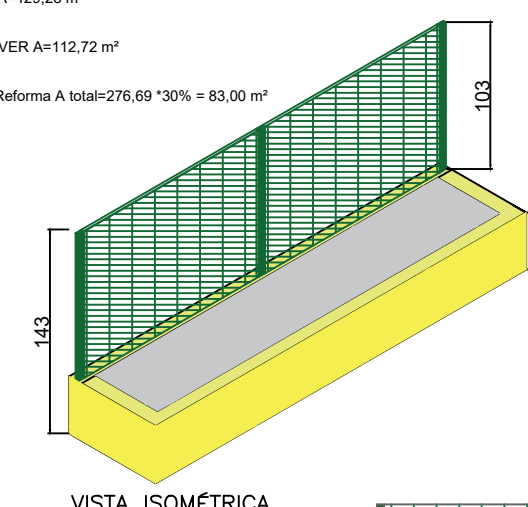
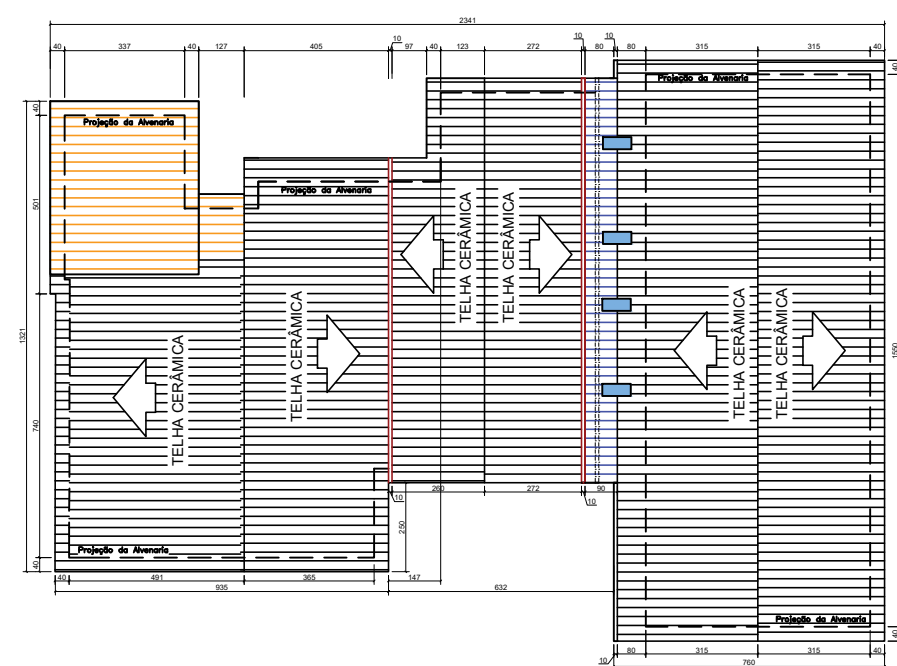
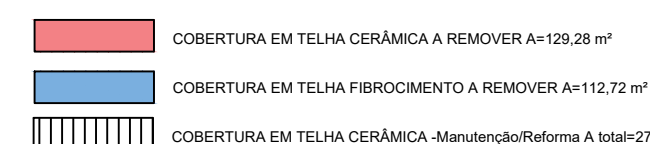
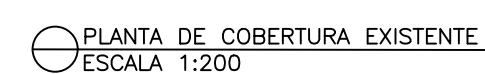
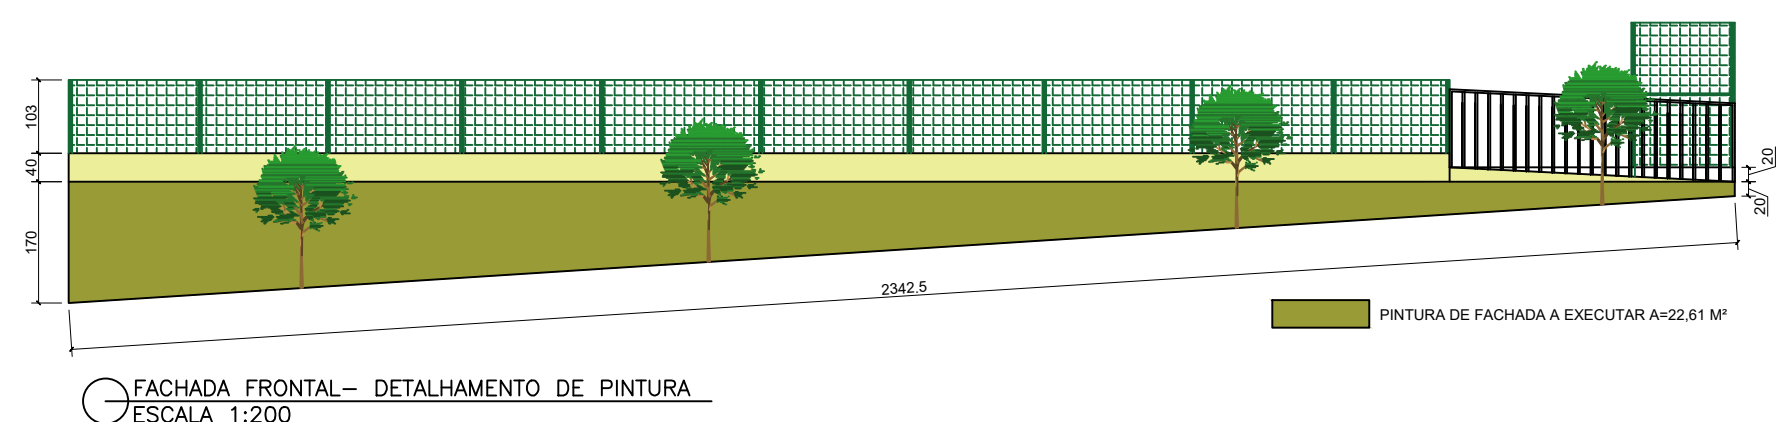
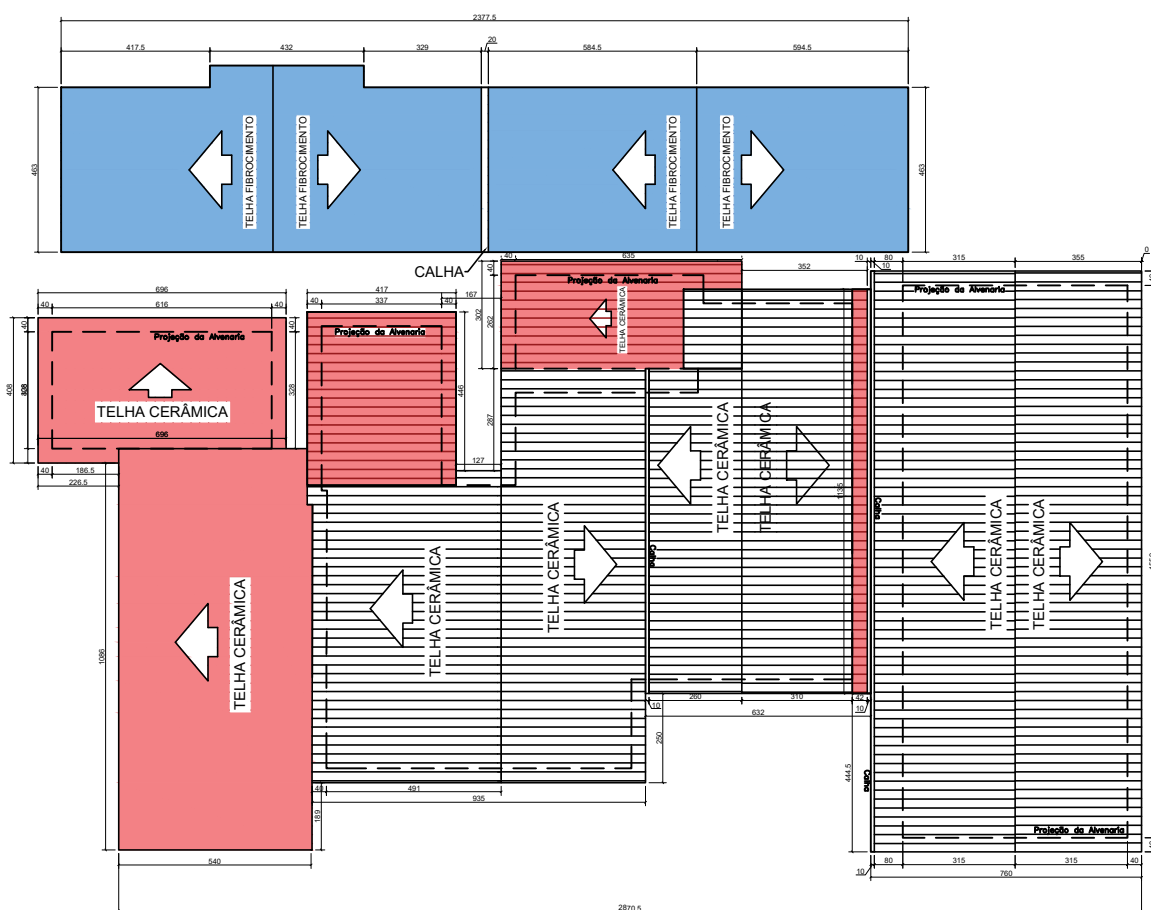


 ALEPASY ENGENHARIA E CONSULTORIA			
OBRA: CONSTRUÇÃO DE PRAÇA E MODERNIZAÇÃO DO PRÉDIO SITUADO NA RUA Pe. AGOSTINHO KLINGER, Nº 317 PARA IMPLANTAÇÃO DE CENTRO SOCIAL			
PROPRIETÁRIO: PREFEITURA MUNICIPAL DE INIMUTABA /MG		CNPJ: 17.694.860/0001-75	
CONTEÚDO: PLANTA BAIXA , PLANTA DE COBERTURA , CORTE AA (EXISTENTE E PRPOSTO) , DET. MURETA E GRADIL, FACHADA DORTAL		COT.: 35796-000	
ENDEREÇO: AV. PADRE AGOSTINHO KLINGER, Nº 317, BAIRRO NOSSA SENHORA DAS GRAÇAS, INIMUTABA/MG		DATA: OUTUBRO/2024	
PREFEITURA MUNICIPAL DE INIMUTABA RESPONSÁVEL TÉCNICO		ESCALAS: INDICADAS	DATA DE EMISSÃO: 08/07/2024
EMERSONI DANIELZI PREFEITO MUNICIPAL		COORDENADAS: Indicadas	
ATAMASNE LEMO PAPASPYROSU SANT'YVES ENGENHEIRO CIVIL -CREAMG: 292.433		PRONOME: 01/02	DESTINATÁRIO: CAMILA KELLER AVILA ENG. CIVIL
ALEPASY Engenharia e Consultoria Ltda Rua Mangabeira, 203 - unid. 2, Centro, Santo Antônio, Belo Horizonte/MG Rua da Bonfina, 108, Sala 1, Centro, Diamantina/MG		RESPONSABILIDADE TÉCNICA: Gil de Almeida Sant'Yves - Engenheiro Civil CREAMG: 26.540/D - (38)98822-8901 Atamásne Lemo Papaspyrosu Sant'Yves Engenheiro Civil CREAMG: 292.433 / (38)98821-0603	