


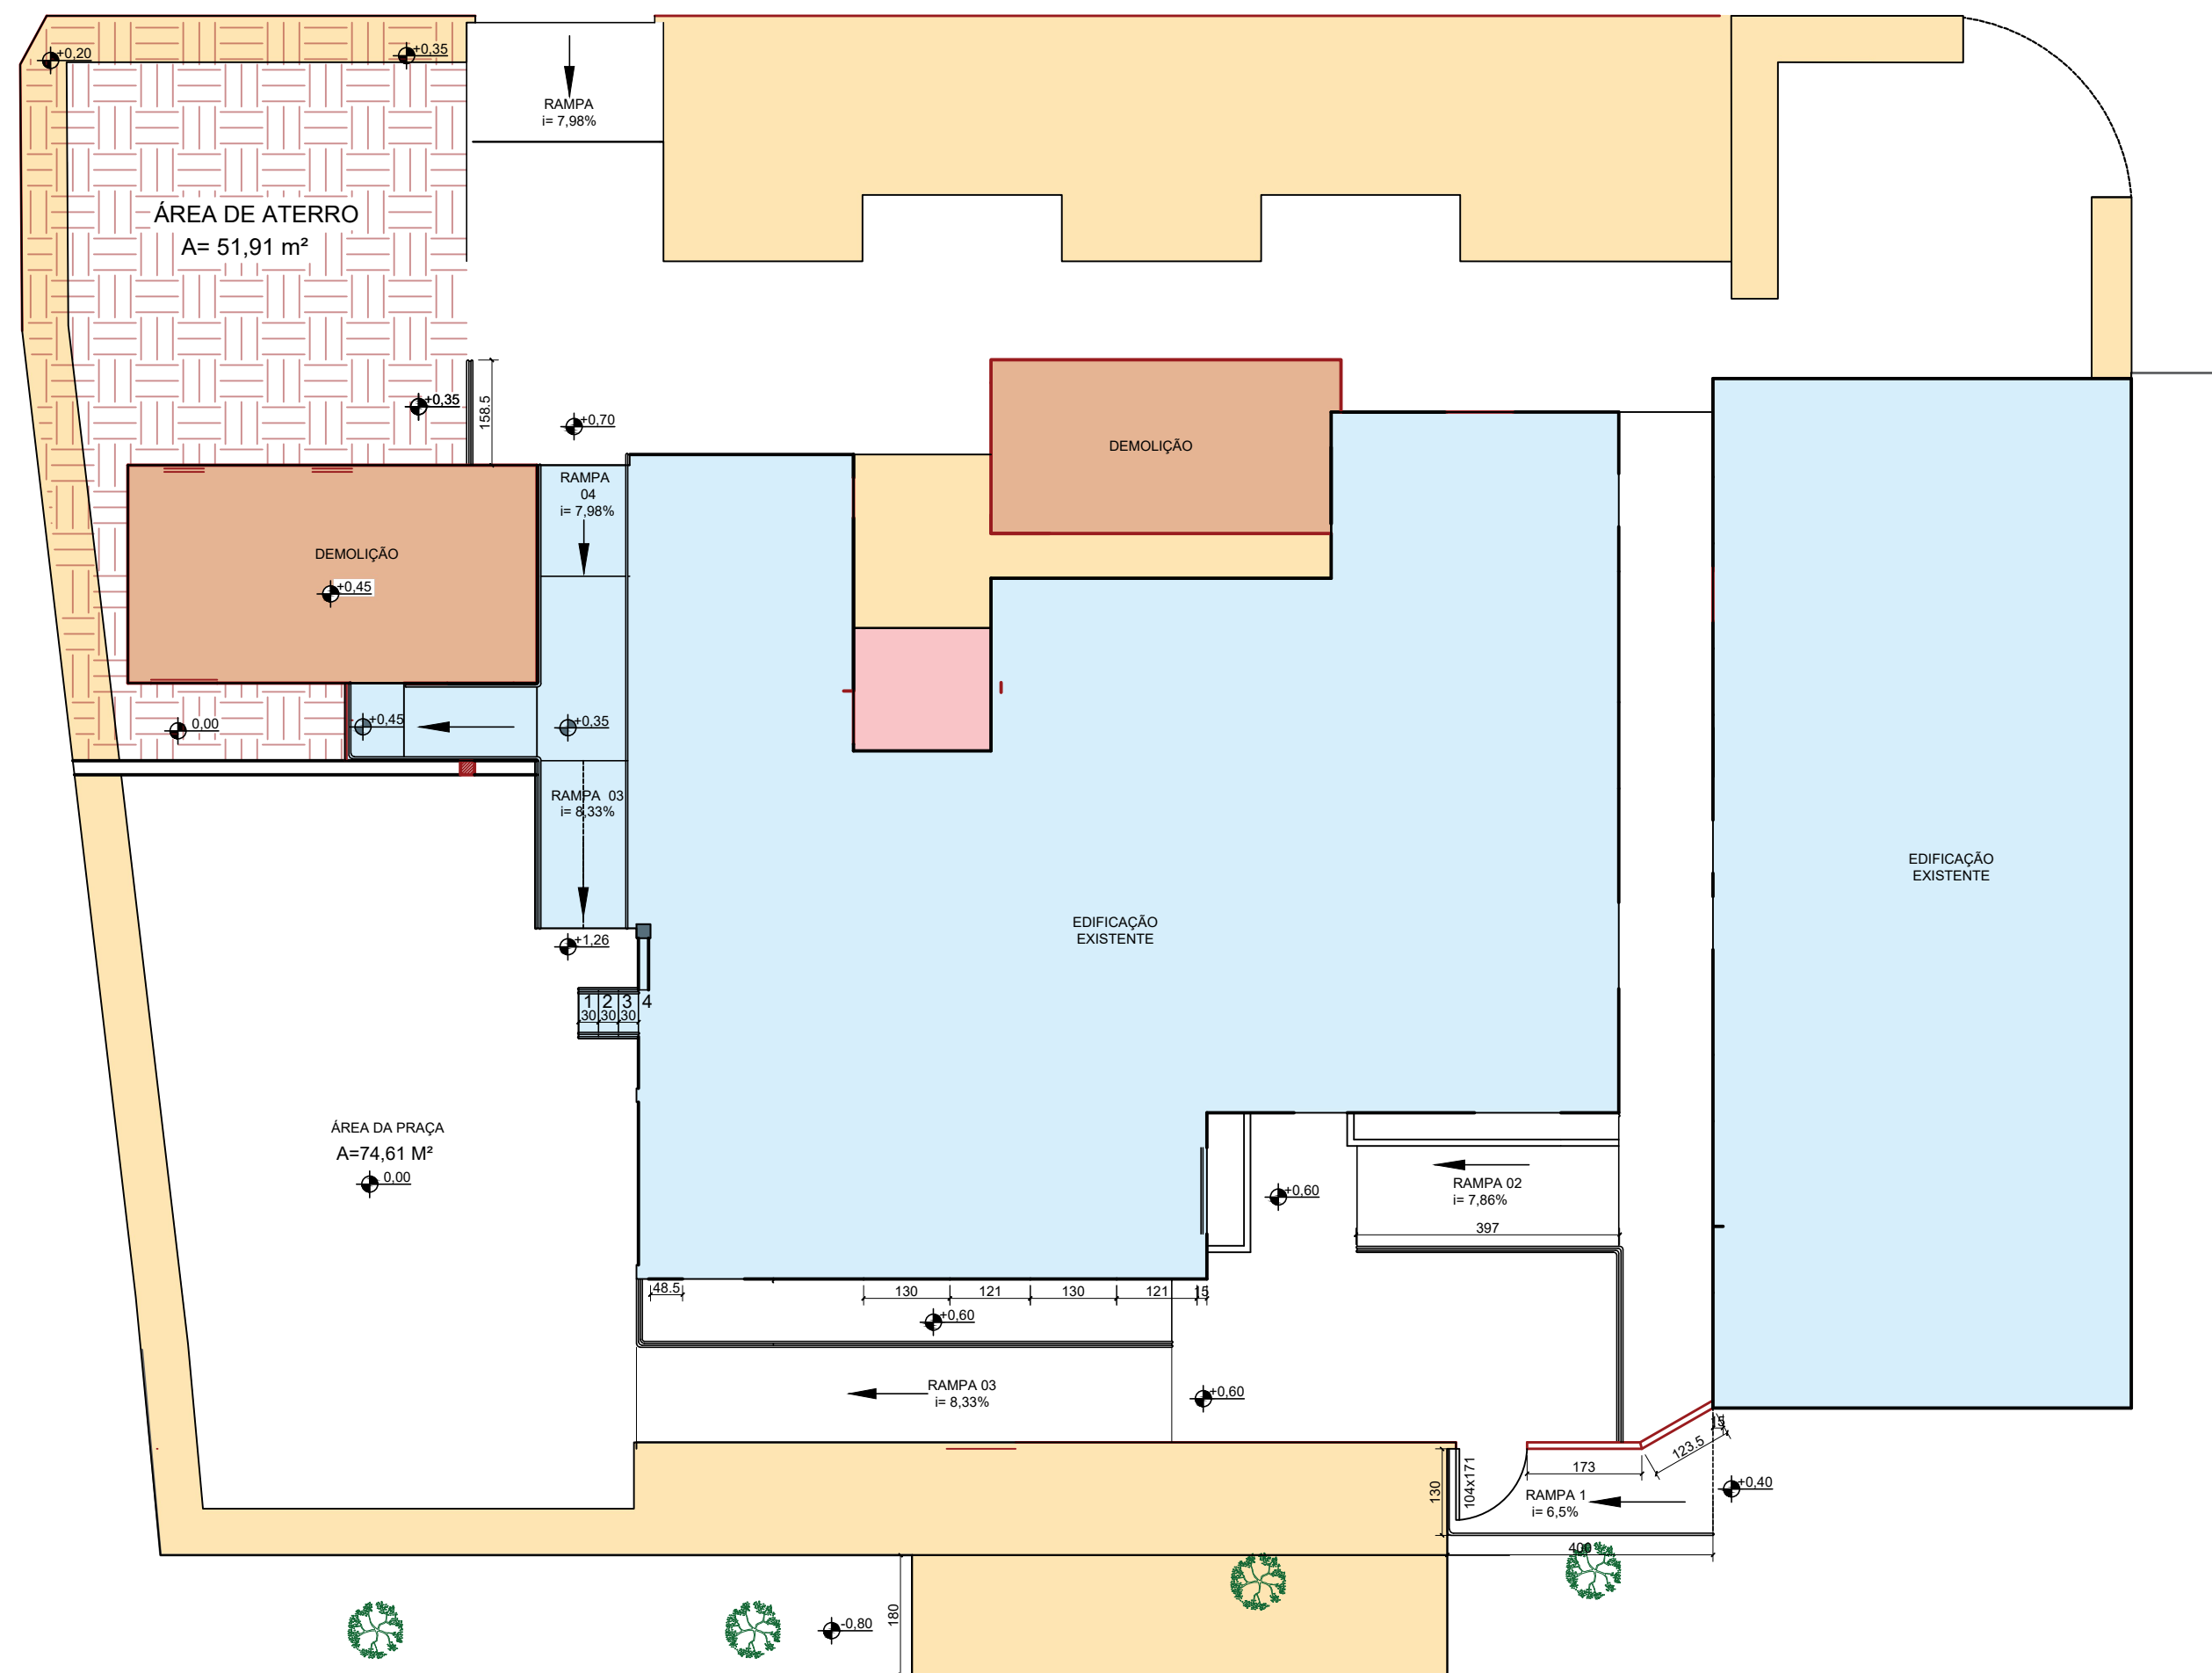
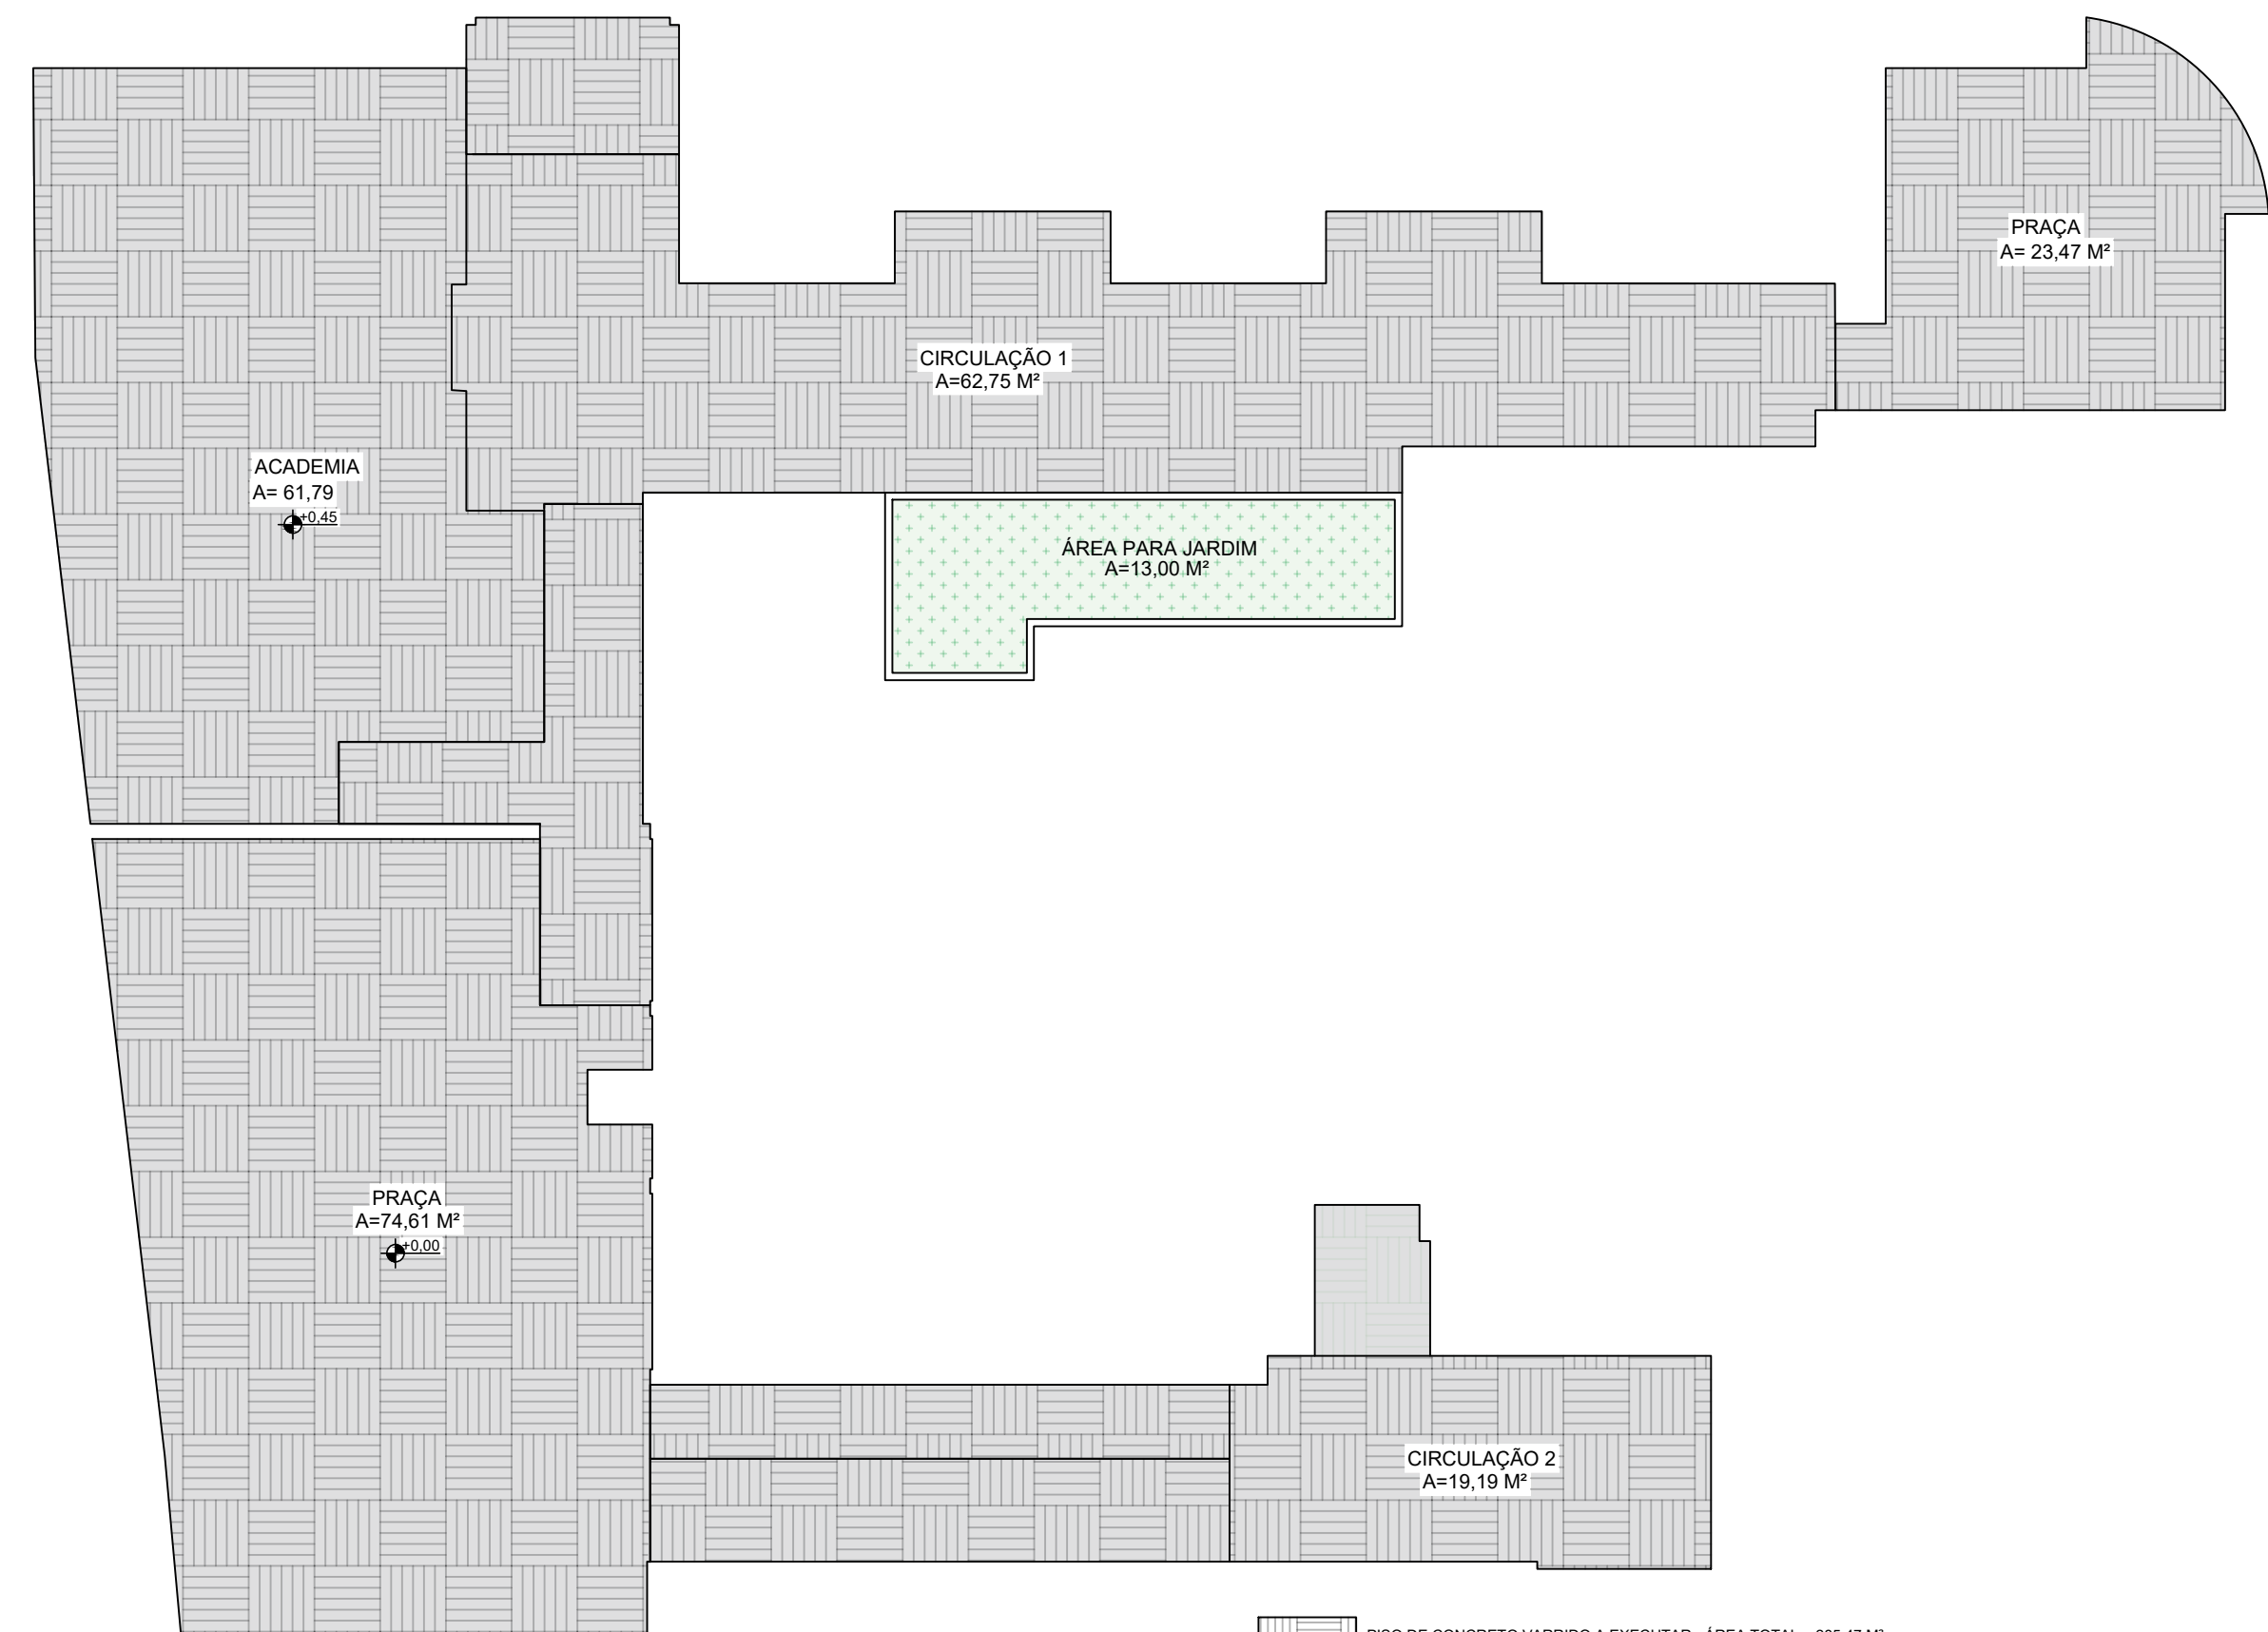


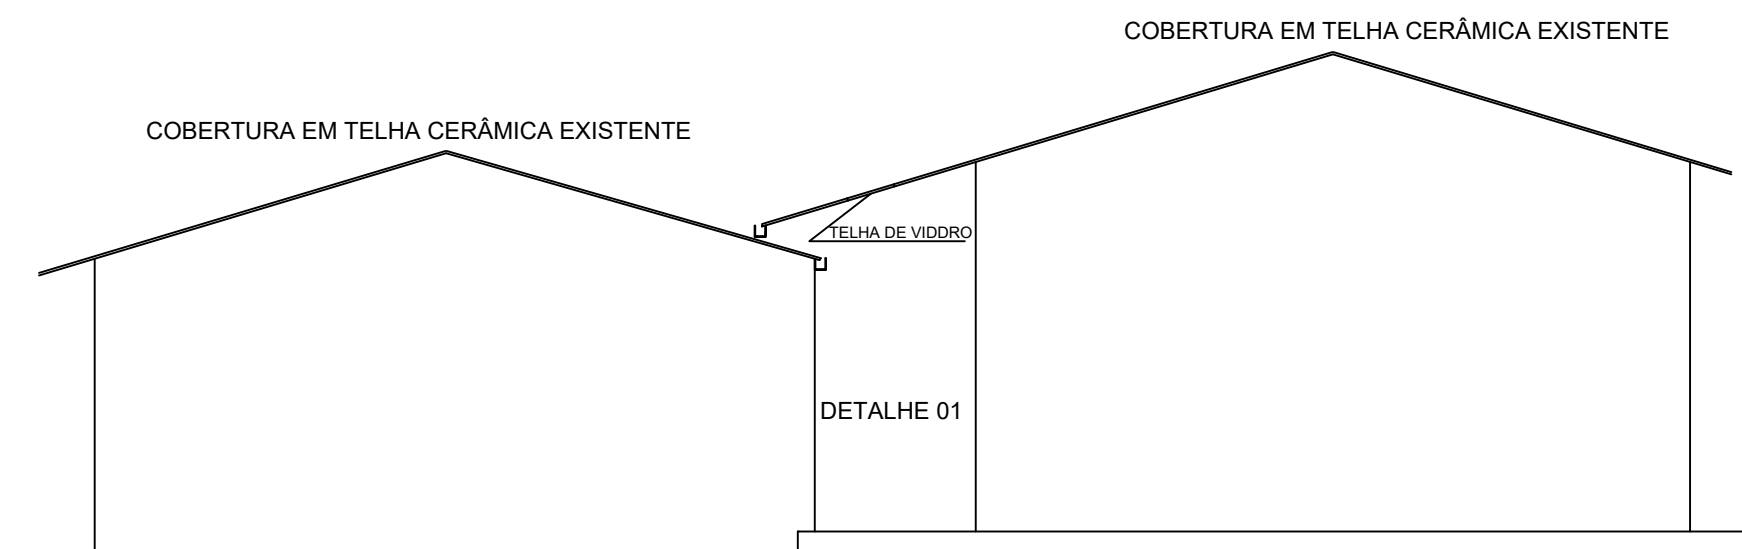



DETALHAMENTO DE ÁREA E SERVIÇOS
ESCALA 1:100

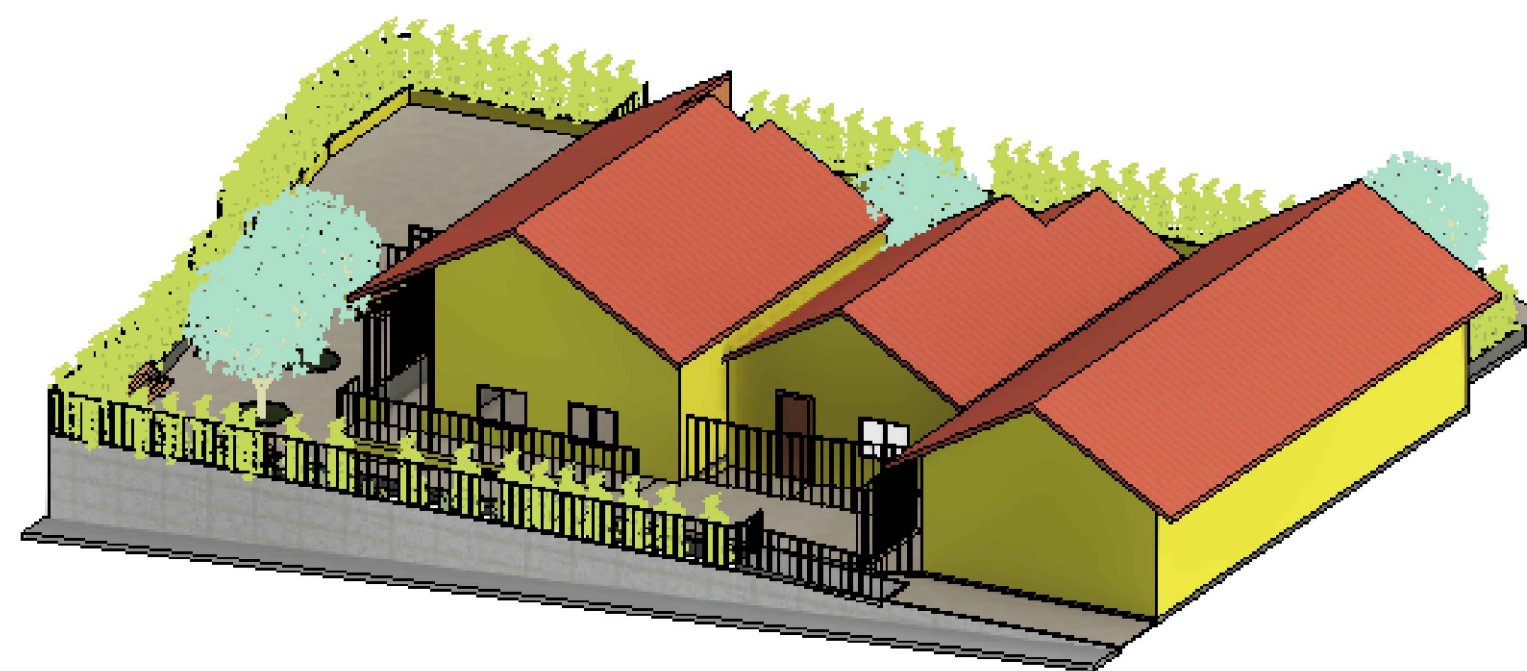

DETALHAMENTO: ÁREAS PARA EXECUÇÃO DE PISO DE CONCRETO VARRIDO
ESCALA 1:100

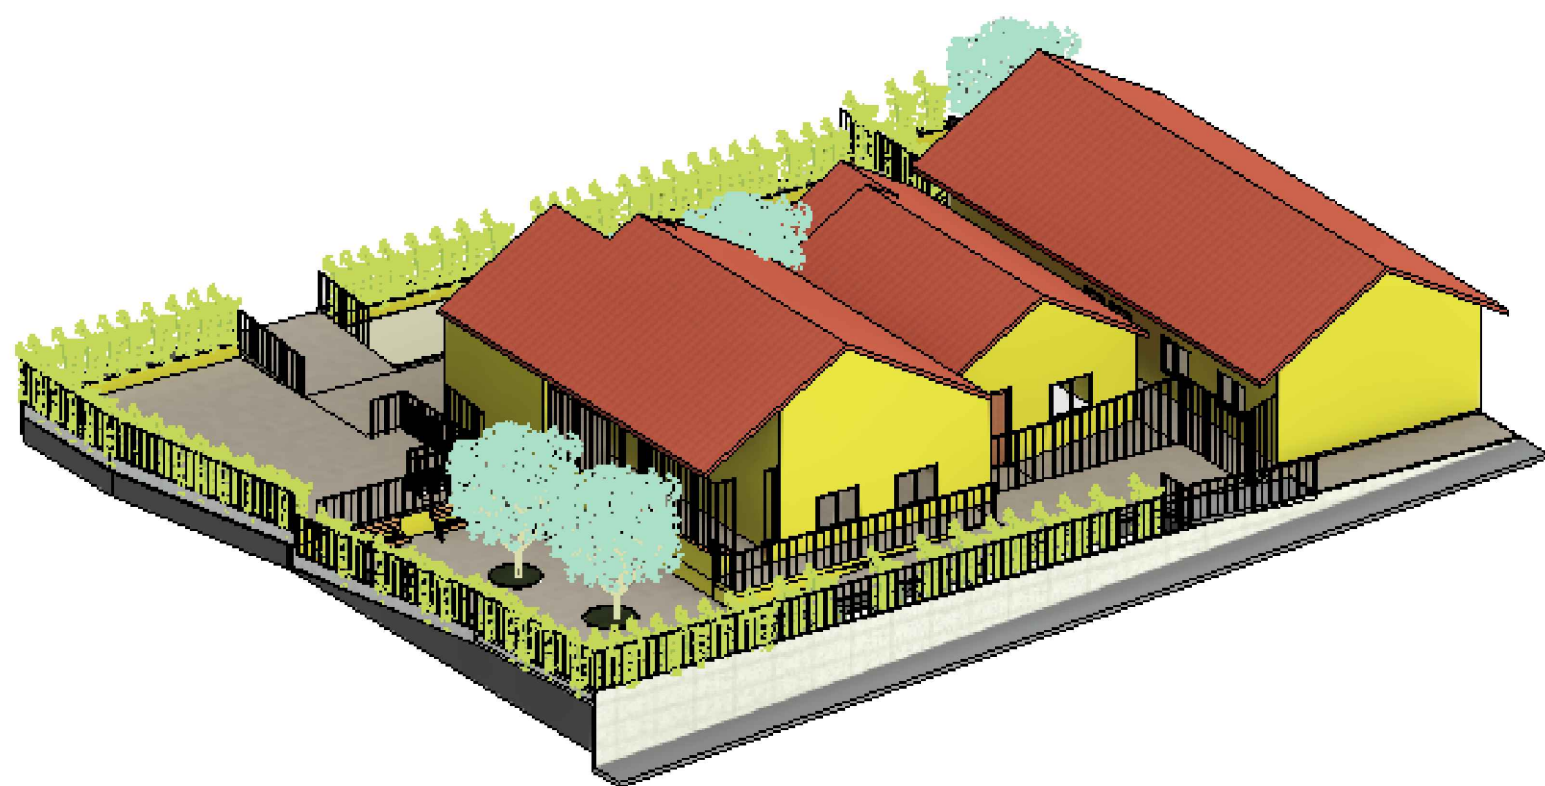

DETALHAMENTO – COBERTURA
SEM ESCALA

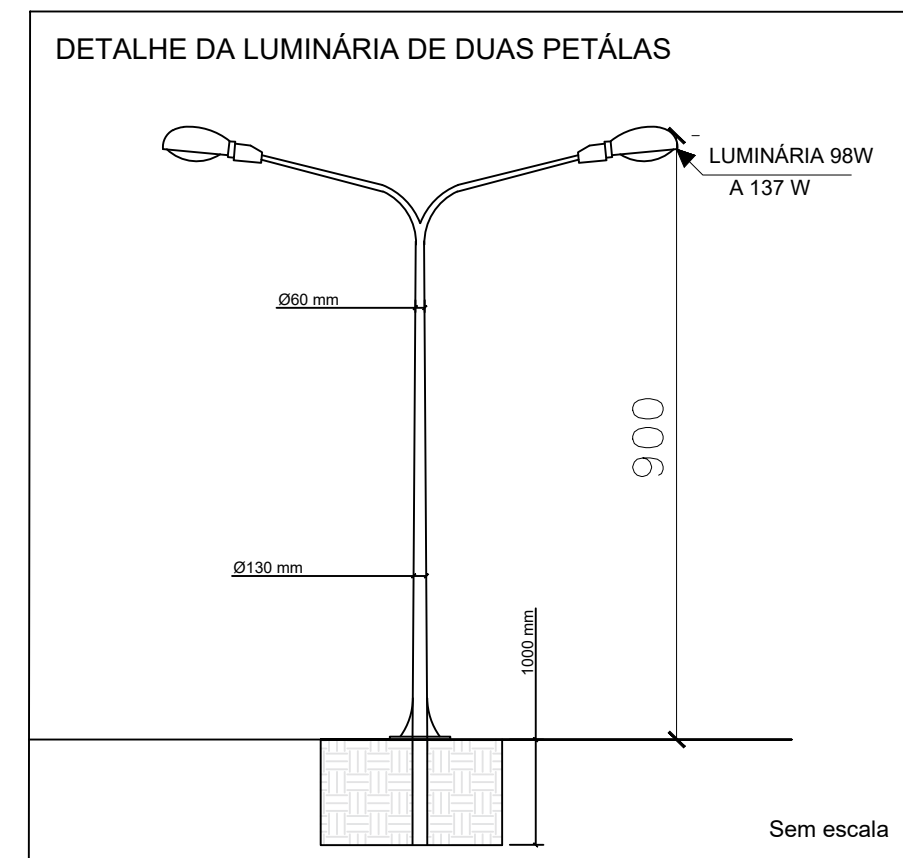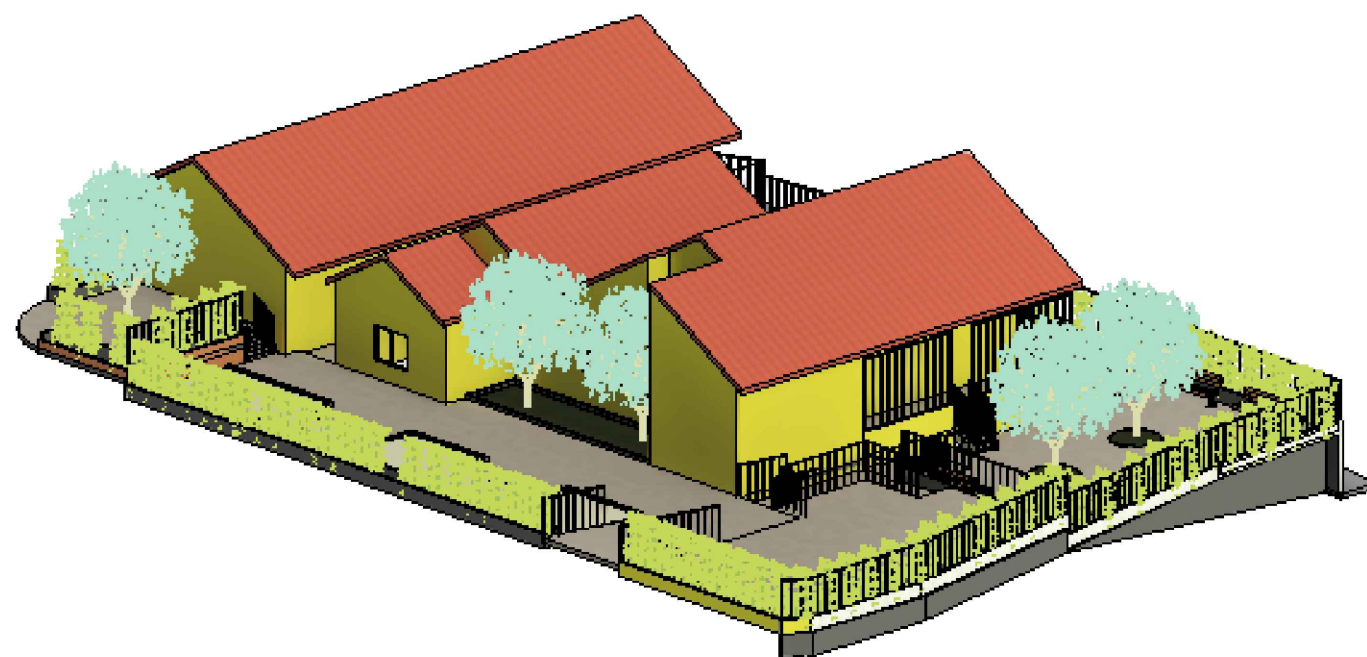

 ALEPASY - ENGENHARIA -			
OBRA: CONSTRUÇÃO DE PRAÇA E MODERNIZAÇÃO DO PRÉDIO SITUADO NA RUA Pe. AGOSTINHO KLINGER, Nº 317 PARA IMPLANTAÇÃO DE CENTRO SOCIAL			
PROPRIETÁRIO: PREFEITURA MUNICIPAL DE INIMUTABA /MG		CNPJ: 17.694.860/0001-75	
CONTEÚDO: DET. ÁREAS E SERVIÇOS, DET. EXECUÇÃO PISO DE CONCRETO, DET. DA COBERTURA, VISTAS 3D, DET. POSTE			
ENDEREÇO: AV. PADRE AGOSTINHO KLINGER, Nº 317, BAIRRO NOSSA SENHORA DAS GRAÇAS, INIMUTABA/MG		CEP: 35796-000	
PREFEITURA MUNICIPAL DE INIMUTABA	RESPONSÁVEL TÉCNICO: EMERSON DANIEZZI PREFEITO MUNICIPAL	ESCALAS:	INDICADAS
		DATA: OUTUBRO/2024	
ÁREA TOTAL DE INTERVENÇÃO: 708,77M²			
ATHANASE LEON PAPASPYROU SAINT'YVES ENGENHEIRO CIVIL - CREA/MG: 292.433			
PRIMEIRA:		02/02	DESENHO: CAMILA KELLI AVILA ENG. CIVIL
		RESPONSÁVEIS TÉCNICOS	
ALEPASY Engenharia e Consultoria Ltda Rua Mangabeira, 203 - unid. 202, Santo Antônio, Belo Horizonte/MG Rua do Bonfim, 108, Sala 1, Centro, Diamantina/MG		Gil de Almeida Saint'Yves - Engenheiro Civil CREA/MG: 26.540/D - (38)98822-6901 Athanas Leon Papaspyrou Saint' Yves Engenheiro Civil - CREA/MG: 292.433 - (38)98821-0603	