


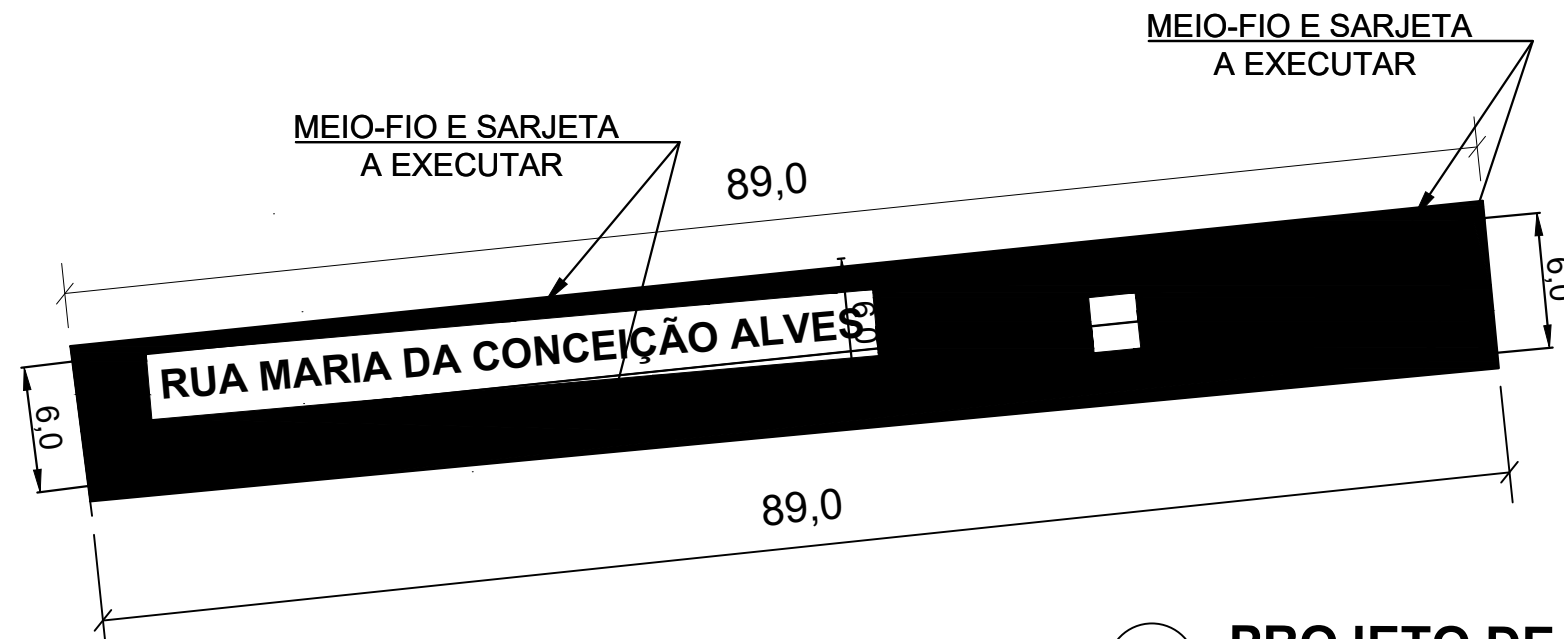


RUA MARIA DA CONCEIÇÃO ALVES

COMP. (M)	LARGURA (M)	ÁREA TOTAL (M²)
89,0	6,00	534,0

ÁREA DE PAVIMENTAÇÃO = (89,0)*(6,0-0,6)= 480,60 M²
MEIO- FIO E SARJETA= (89,0*2)= 178,0 M

PROJETO DE PAVIMENTAÇÃO E DRENAGEM

ESCALA- 1:250

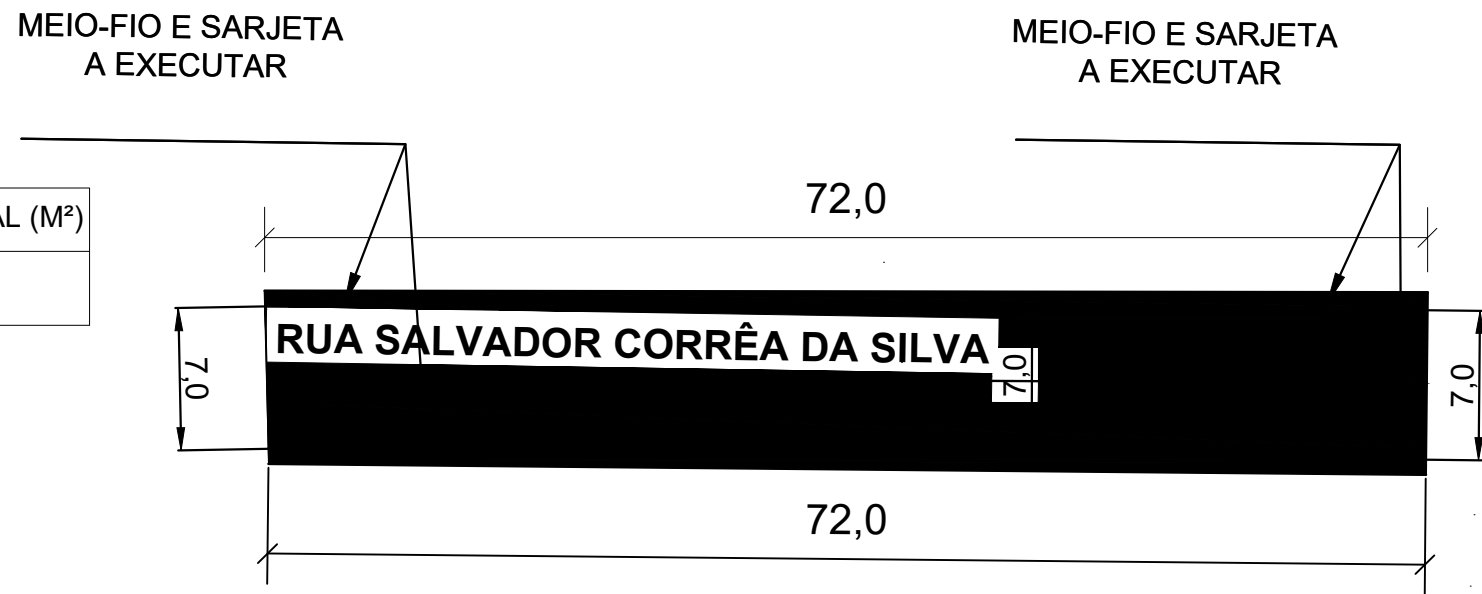

RUA SALVADOR CORRÊA DA SILVA

COMP. (M)	LARGURA (M)	ÁREA TOTAL (M²)
72,0	7,00	504,0

RUA SALVADOR CORRÊA DA SILVA

COMP. (M)	LARGURA (M)	ÁREA TOTAL (M²)
72,0	7,00	504,0

ÁREA DE PAVIMENTAÇÃO = (72,0)*(7,0-0,6)= 460,80 M²
MEIO- FIO E SARJETA= (72,0*2)= 144,0 M


RUA JOSÉ PEDRO DE SALES

COMP. (M)	LARGURA (M)	ÁREA TOTAL (M²)
115,0	9,00	1.035,0

ÁREA DE PAVIMENTAÇÃO = (115,0)*(9,0-0,6)=966,0 M²
MEIO- FIO E SARJETA= (115,0*2)= 230,0 M

PROJETO DE PAVIMENTAÇÃO E DRENAGEM

ESCALA- 1:250

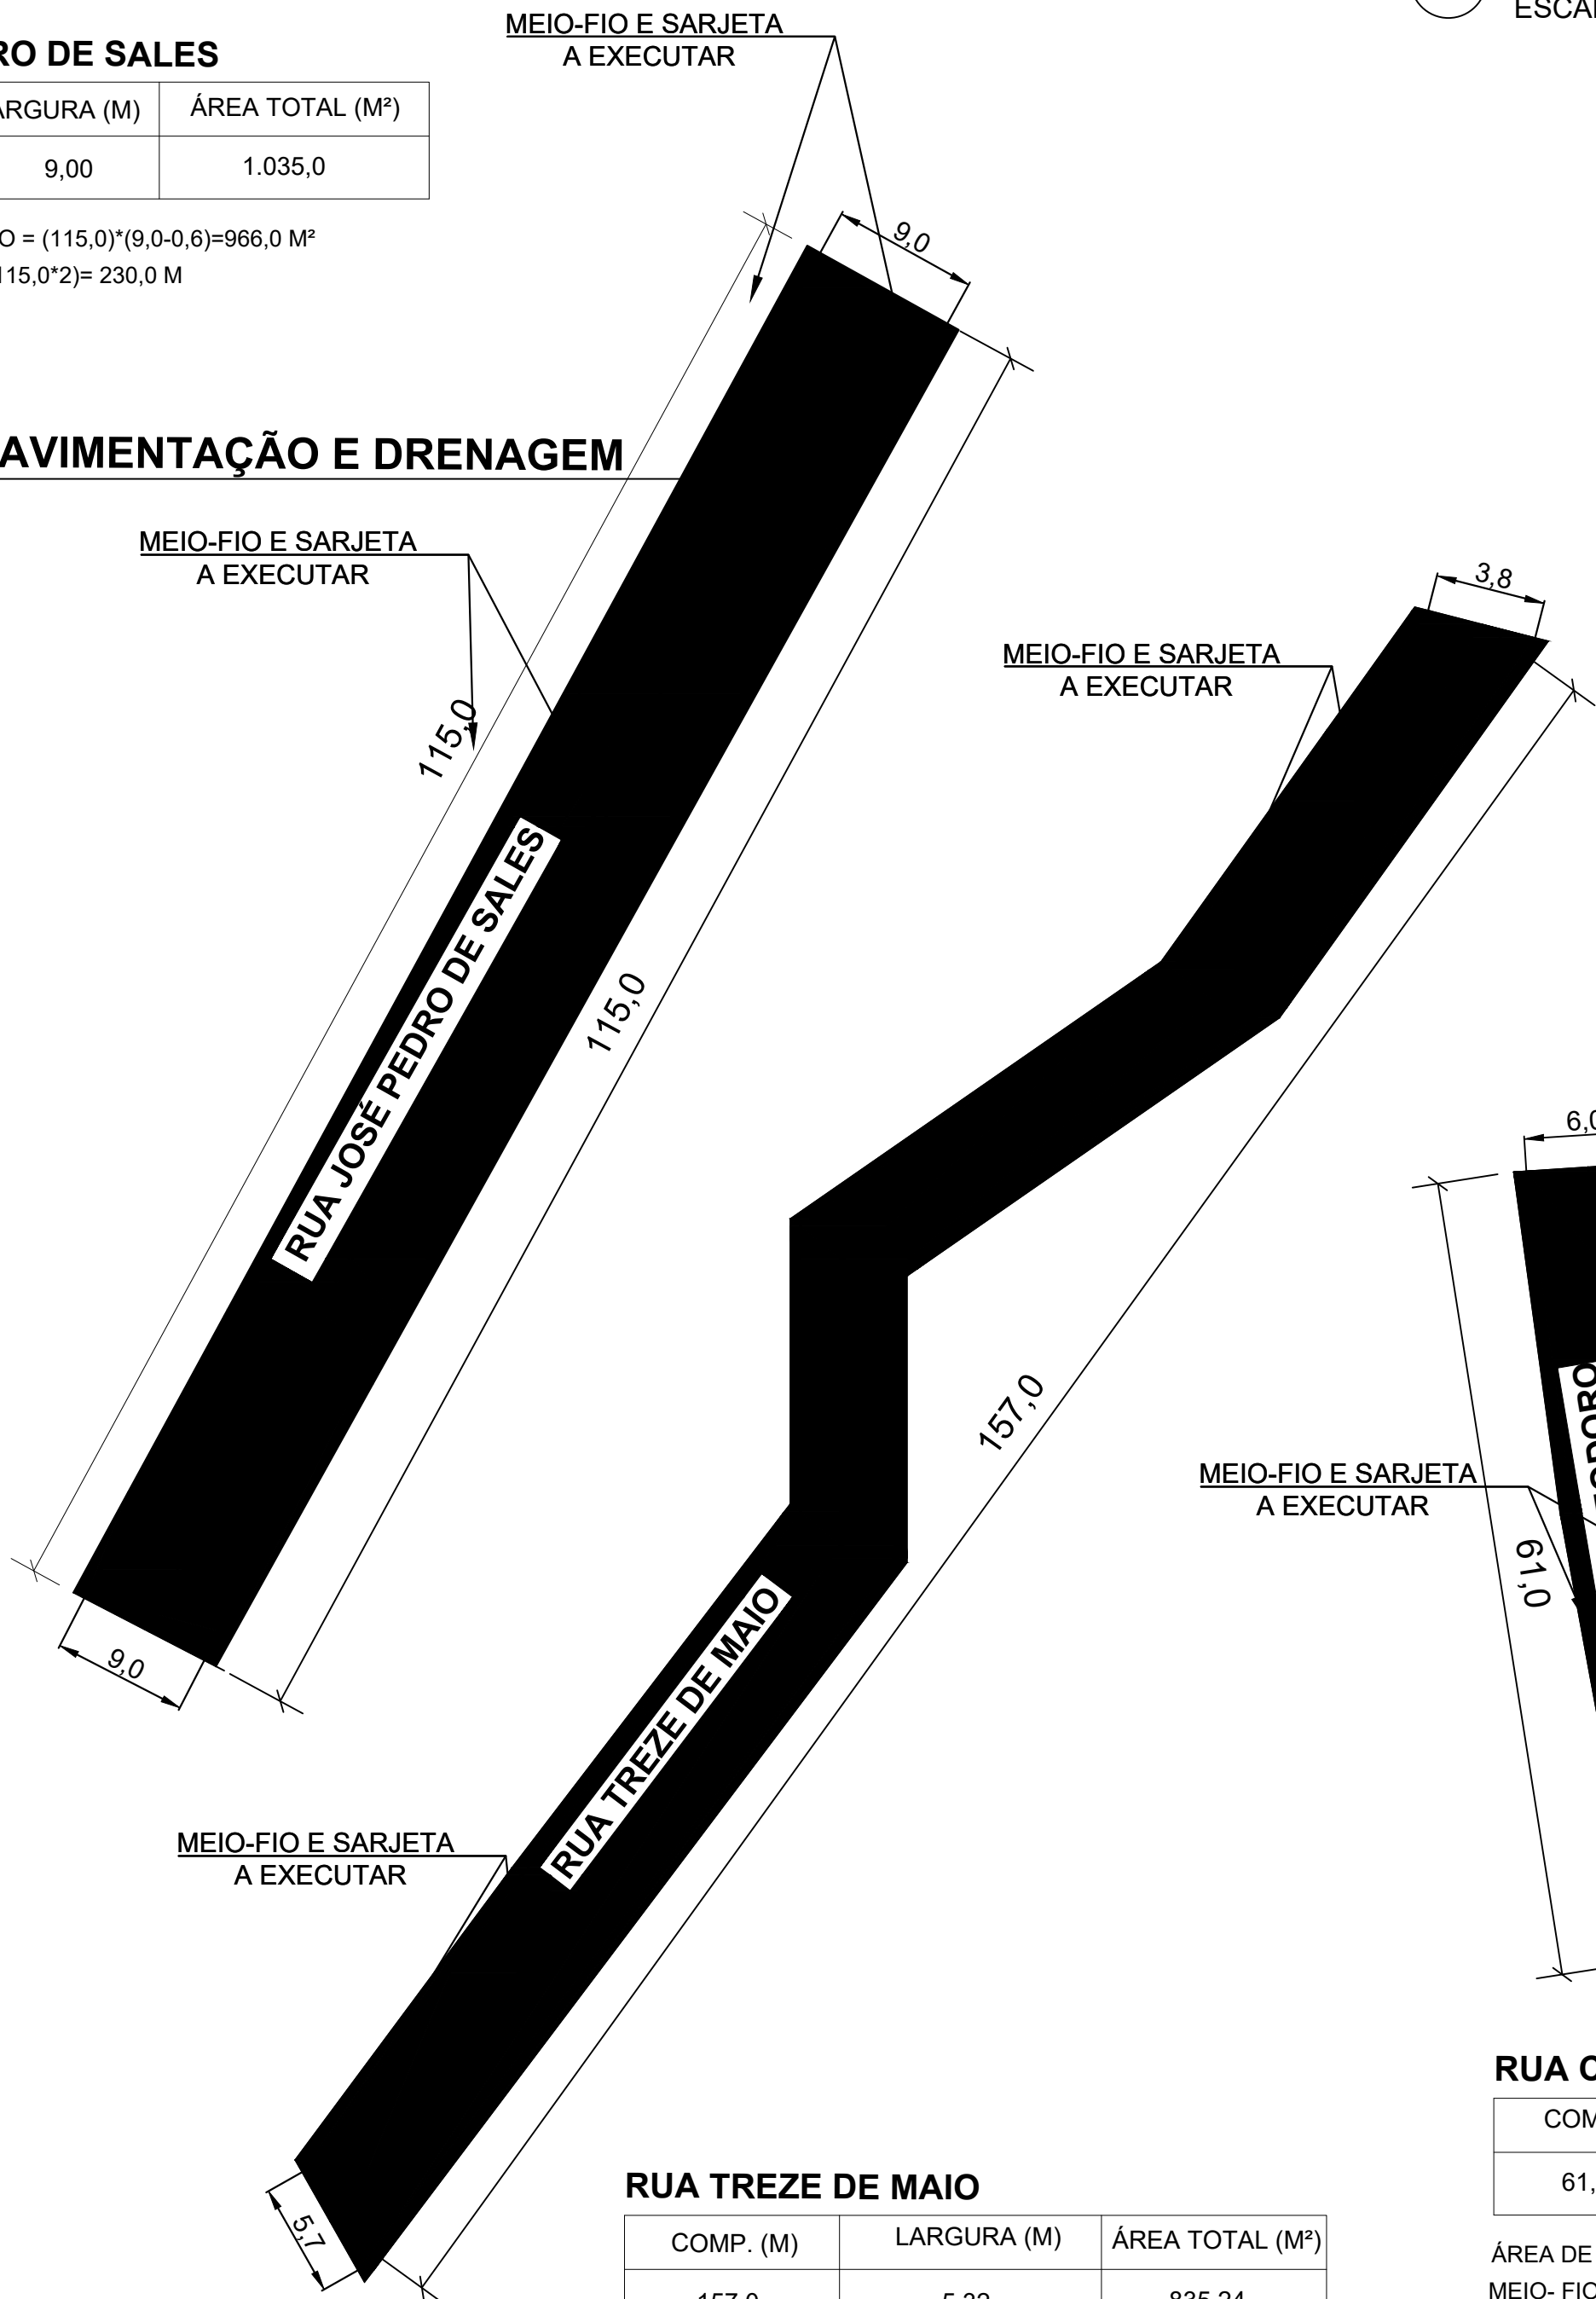


RUA TREZE DE MAIO

COMP. (M)	LARGURA (M)	ÁREA TOTAL (M²)
157,0	5,32	835,24


ÁREA DE PAVIMENTAÇÃO = (157,0)*(5,32 - 0,60) = 741,04 M²
MEIO- FIO E SARJETA= (157,0*2) = 314 M

PROJETO DE PAVIMENTAÇÃO E DRENAGEM

ESCALA- 1:250

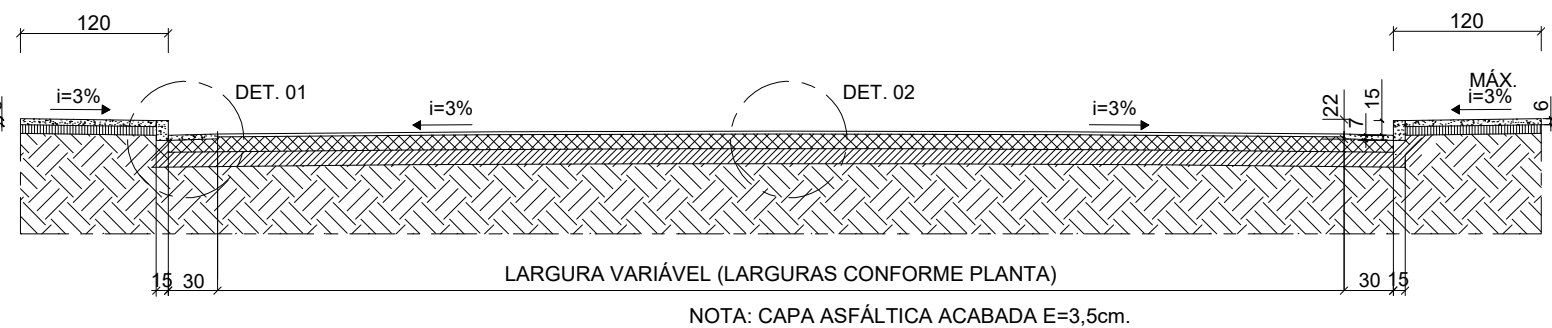

SEÇÃO BÁSICA DAS VIAS
SEM ESCALA

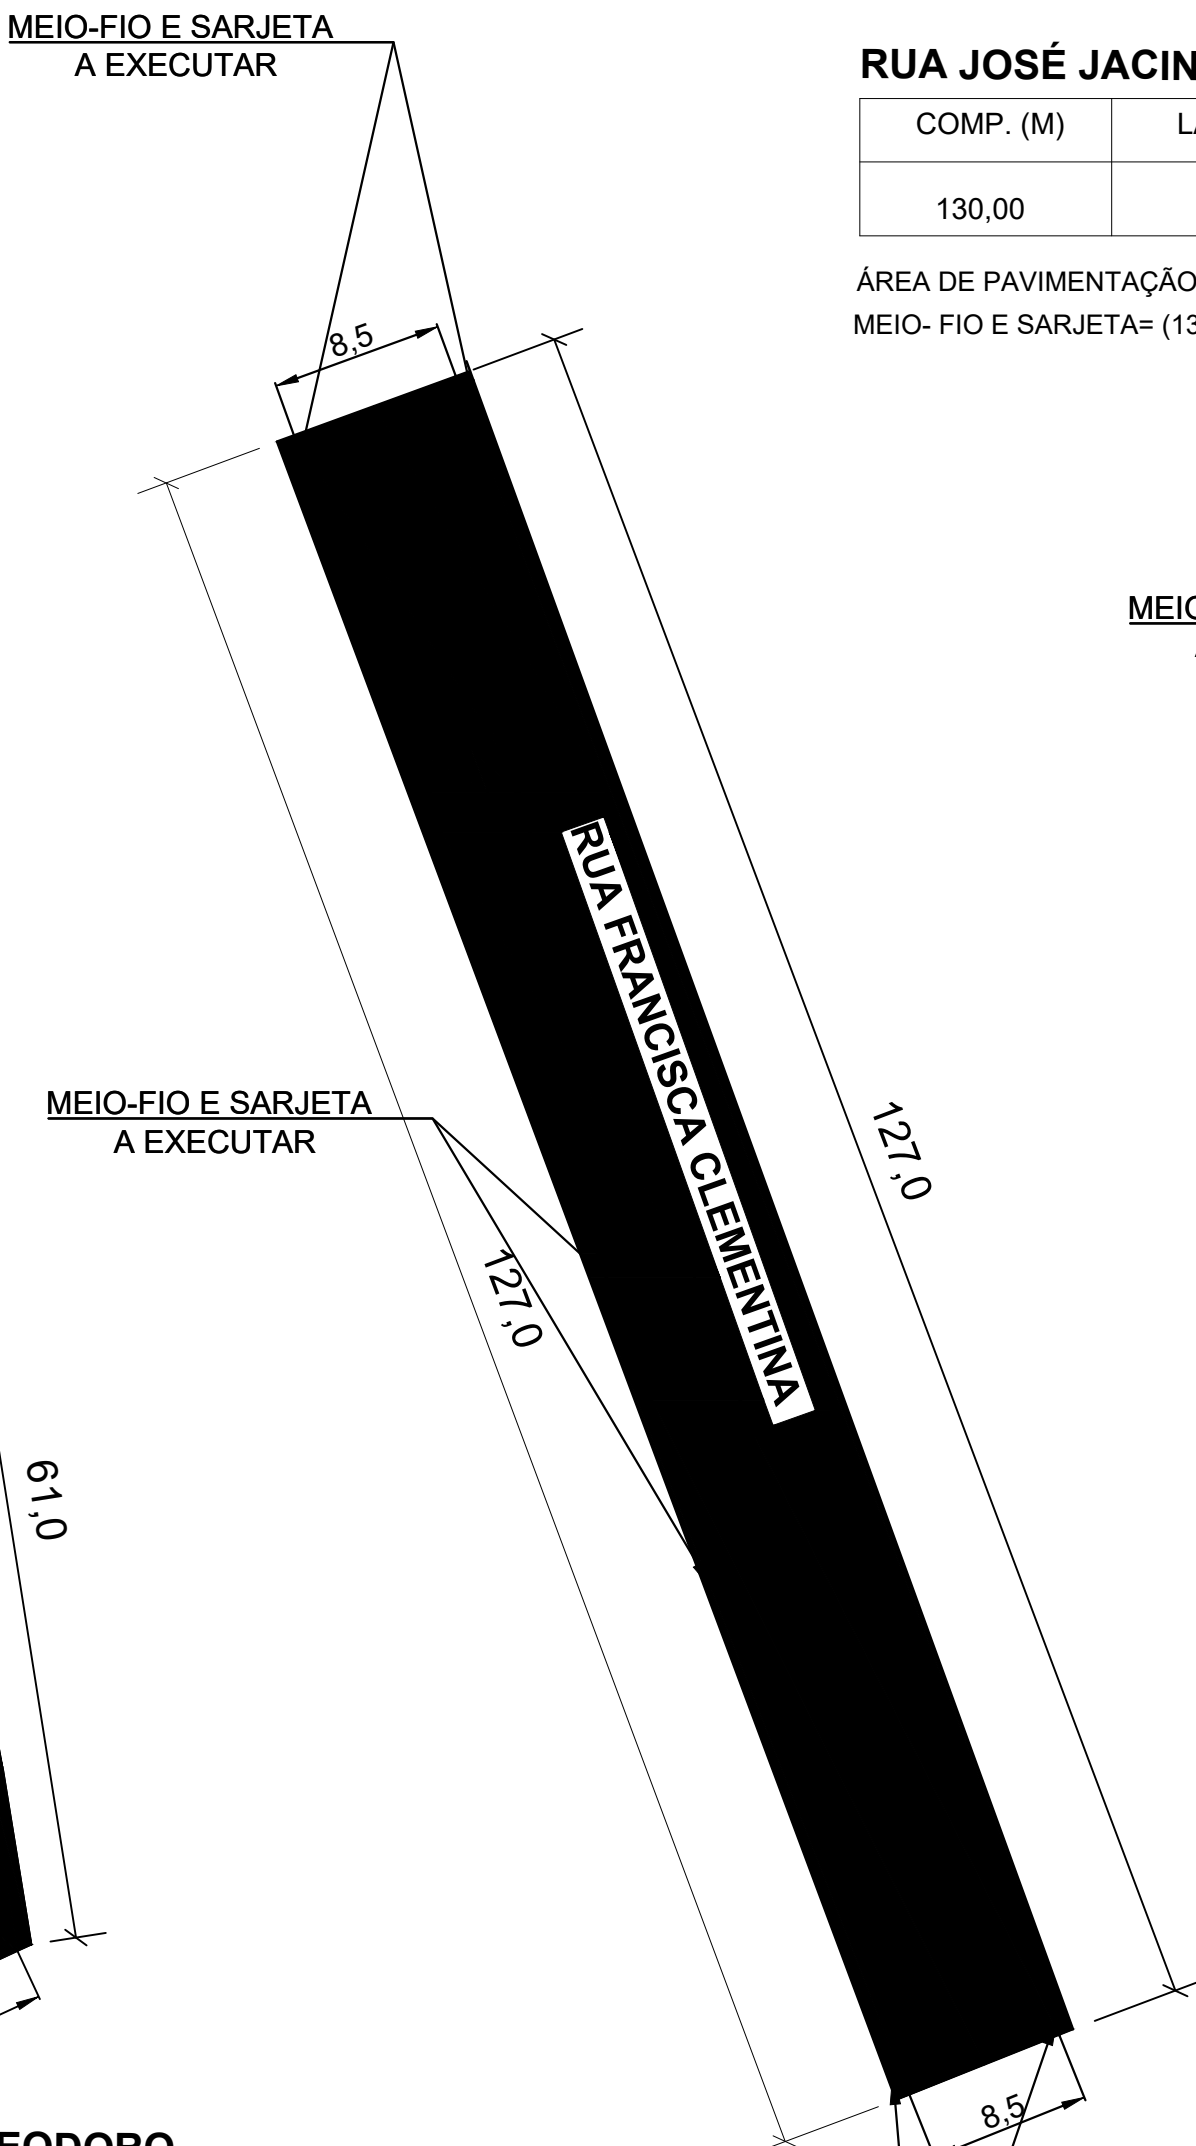


RUA JOSÉ JACINTO NUNES

COMP. (M)	LARGURA (M)	ÁREA TOTAL (M²)
130,00	4,5	585,0

ÁREA DE PAVIMENTAÇÃO = (130,00)*(4,5-0,6)= 507,00 M²
MEIO- FIO E SARJETA= (130,00*2)= 260,00 M

PROJETO DE PAVIMENTAÇÃO E DRENAGEM

ESCALA- 1:250

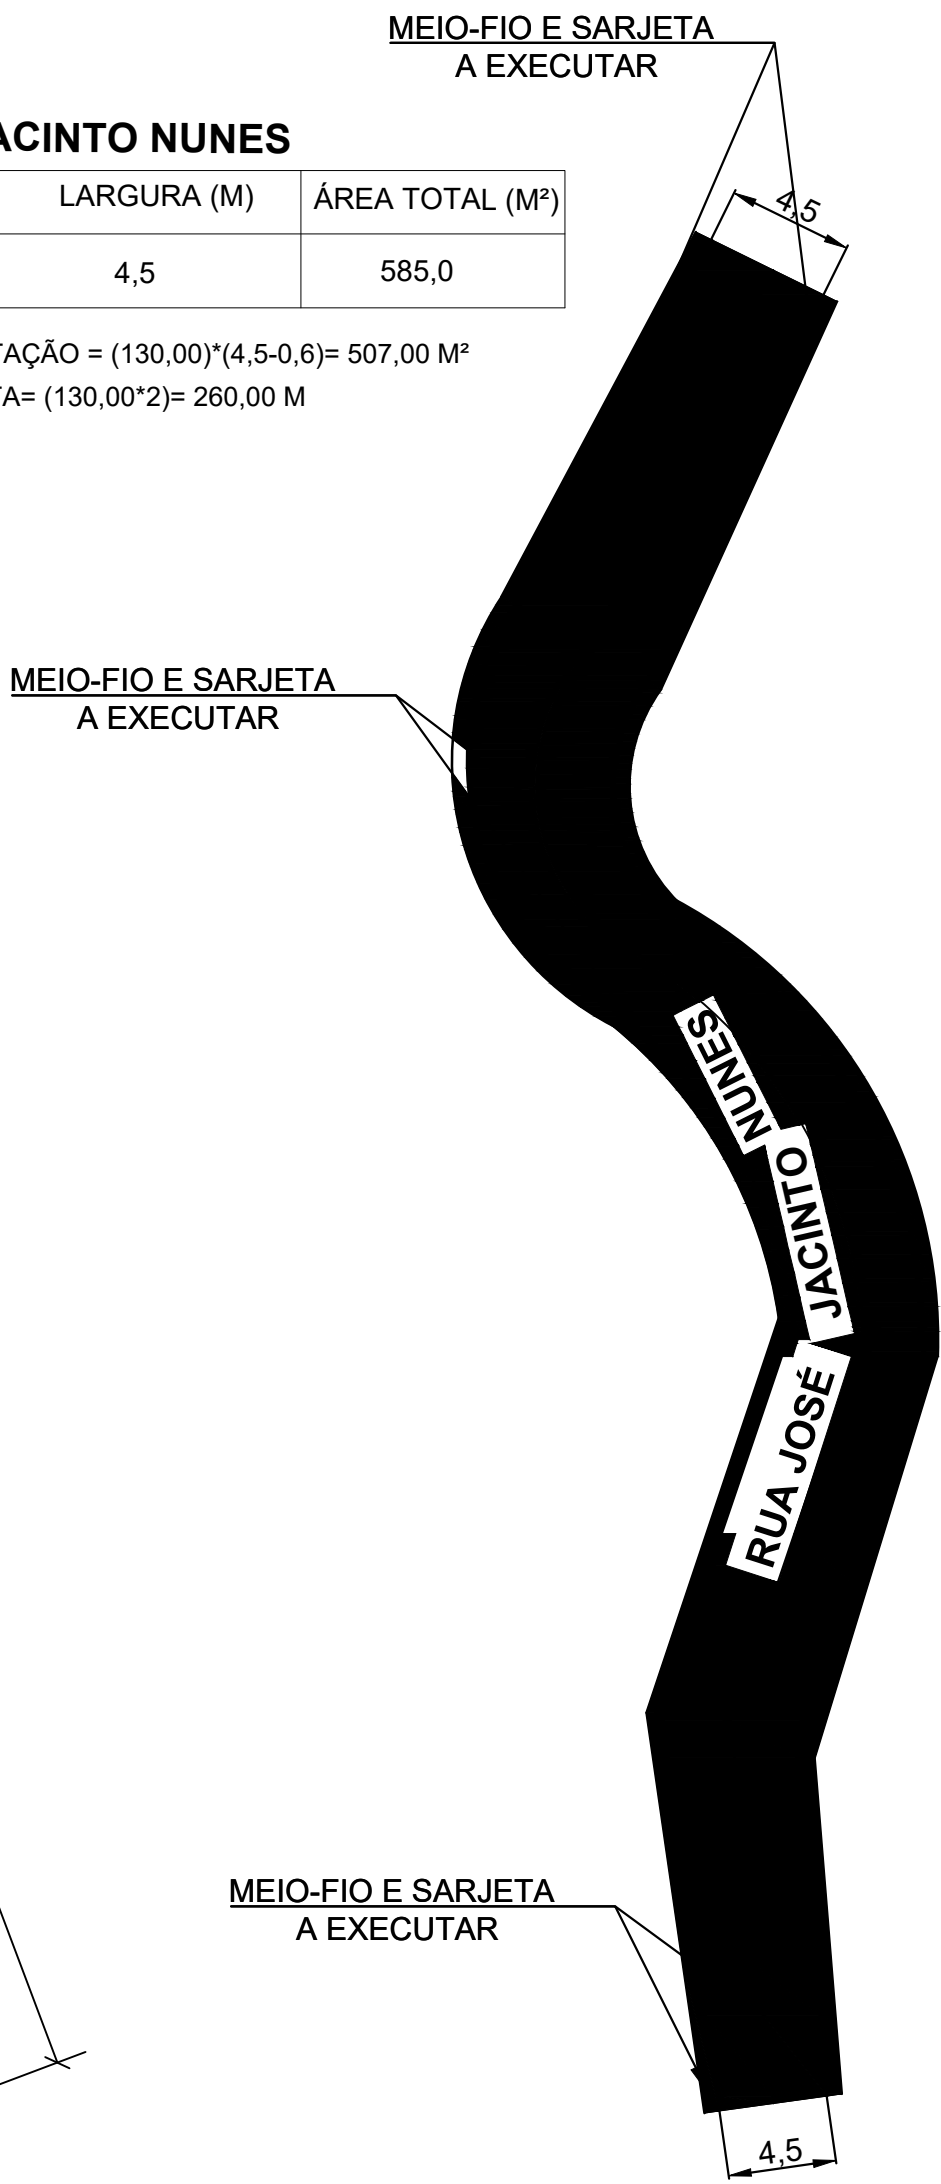

MEIO-FIO E SARJETA
A EXECUTAR


PROJETO DE PAVIMENTAÇÃO E DRENAGEM

ESCALA- 1:250

RUA FRANCISCA CLEMENTINA

COMP. (M)	LARGURA (M)	ÁREA TOTAL (M²)
127,0	8,50	1.079,5

ÁREA DE PAVIMENTAÇÃO = (127,0)*(8,5-0,6)= 1.003,3 M²
MEIO- FIO E SARJETA= (127,0*2)= 254,0 M

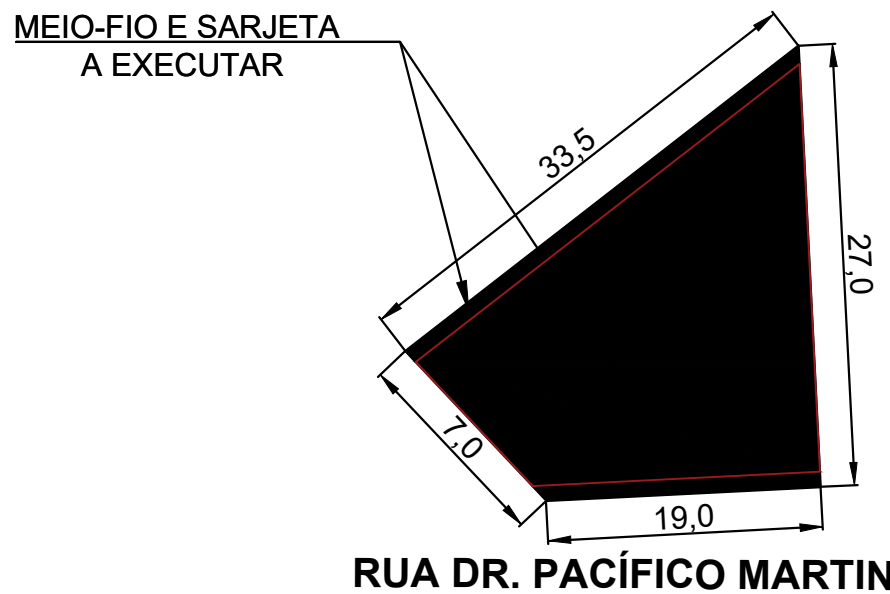

RUA DR. PACÍFICO MARTINS

PROJETO DE PAVIMENTAÇÃO E DRENAGEM

ESCALA- 1:250

RUA DR. PACÍFICO MARTINS

COMP. (M)	LARGURA (M)	ÁREA TOTAL (M²)
24,45	15,23	372,37

ÁREA DE PAVIMENTAÇÃO = (24,45)*(15,23-0,6)= 357,70 M²
MEIO- FIO E SARJETA= (33,5+19,0)= 52,5 M

LEGENDA

- PAVIMENTAÇÃO EM TSD A EXECUTAR
- MEIO-FIO E SARJETA A EXECUTAR
- POSTE EXISTENTE

TABELA RESUMO: PAVIMENTAÇÃO EM TSD

RUA	Comp. (m)	Larg (m)	Área total (m²)	Larg. Sarjetas (m)	Área Pav. (m²)	Coordenadas geográficas			
						Inicial		Final	
JOSÉ PEDRO SALES	115	9	1035,00	0,6	966,00	18°43'39"S	44°21'35"W	18°43'40"S	44°21'37"W
FRANCISCA CLEMENTINA	127	8,5	1079,50	0,6	1.003,30	18°43'37"S	44°21'34"W	18°43'34"S	44°21'32"W
SALVADOR CORRÊA DA SILVA	72	7	504,00	0,6	460,80	18°43'34"S	44°21'32"W	18°43'33"S	44°21'34"W
MARIA DA CONCEIÇÃO ALVES	89	6	534,00	0,6	480,60	18°43'41"S	44°21'36"W	18°43'41"S	44°21'34"W
DR PACÍFICO MARTINS	24,45	15,23	372,37	0,6	357,70	18°43'33"S	44°21'35"W	18°43'33"S	44°21'35"W
JOSÉ JACINTO NUNES	130	4,5	585,00	0,6	507,00	18°43'54"S	44°21'39"W	18°43'53"S	44°21'39"W
CECÍLIA TEODORO	61	6,66	406,26	0,6	369,66	18°44'09"S	44°21'20"W	18°44'08"S	44°21'18"W
TREZE DE MAIO	157	5,32	835,24	0,6	741,04	18°43'56"S	44°21'34"W	18°43'58"S	44°21'29"W
TOTAL			4.836,10		4.836,10				

TABELA RESUMO: DRENAGEM PLUVIAL

RUA	Comp. da via(m)	Comp. Meio-fio e Sarjeta (m)
JOSÉ PEDRO SALES	115,00	230,00
FRANCISCA CLEMENTINA	127,00	254,00
SALVADOR CORRÊA DA SILVA	72,00	144,00
MARIA DA CONCEIÇÃO ALVES	89,00	178,00
DR PACÍFICO MARTINS	26,00	52,50
JOSÉ JACINTO NUNES	130,00	260,00
CECÍLIA TEODORO	61,00	122,00
TREZE DE MAIO	157,00	314,00
TOTAL		1.554,50



PROJETO DE ENGENHARIA PARA PAVIMENTAÇÃO DE VIAS URBANAS


PROPRIETÁRIO: PREFEITURA MUNICIPAL DE INIMUTABA/MG CNPJ: 17.694.869/0001-75

PROJETO DE PAVIMENTAÇÃO DE VIAS PÚBLICAS / LOCALIZAÇÃO


ENDEREÇO: Rua José Pedro de Sales, Rua Francisca Clementina, Rua Salvador Corrêa da Silva, Rua Maria da Conceição Alves, Rua Dr. Pacífico Martins, Rua José Jacinto, Rua Treze de Maio e Rua Salvador Corrêa da Silva. Nunes Inimutaba/MG	CEP: 39243-000
PREFEITURA MUNICIPAL DE INIMUTABA	RESPONSÁVEL TÉCNICO: ATHANASE LEON PAPASPYROU SAINT'YVES ENGENHEIRO CIVIL - CREA/MG: 292.433
EMERSON M. DANIEZZI PREFEITO MUNICIPAL	ESCALAS: INDICADAS DATA: MAIO/2025
	COORDENADOR: INDICADAS ÁREA TOTAL DE PAVIMENTAÇÃO: 5.351,37 M²
	PROJETO: 02/02 DESENHO: NAWHANA LESSA M. SILVA TEC. EDIFICAÇÕES

ALEPASY Engenharia e Consultoria Ltda
Rua Matozinhos, 371 - 201/05, St. Luzia, Sete Lagoas/MG
Rua do Bonfim, 108, Sala 1, Centro, Diamantina/MG

RESPONSÁVEIS TÉCNICOS
Gil de Almeida Saint'Yves - Engenheiro Civil
CREA/MG: 26.540/D - (38)98822-6901
Athanas Leon Papaspyrou Saint' Yves
Engenheiro Civil - CREA/MG: 292.433 - (38)98821-0603

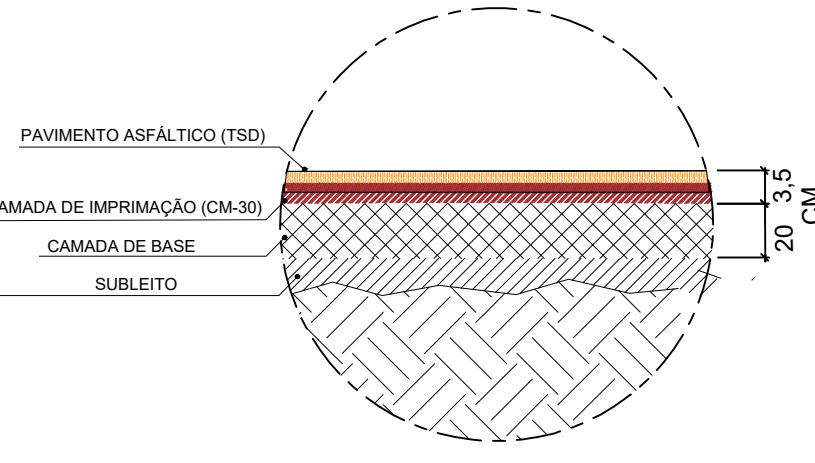

Detalhe 2: Camadas da Pavimentação

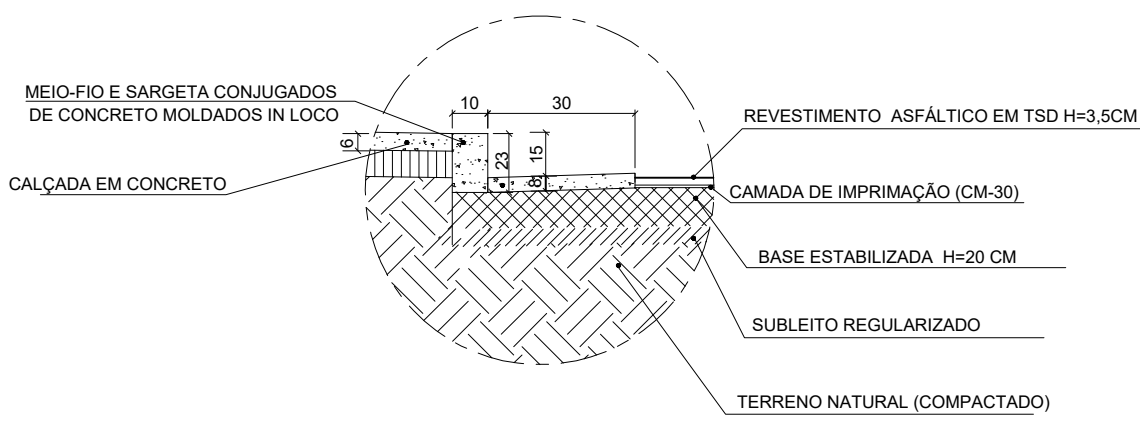

Detalhe 01: Detalhamento de Meio-fio e sarjeta conjugados e pavimentação