




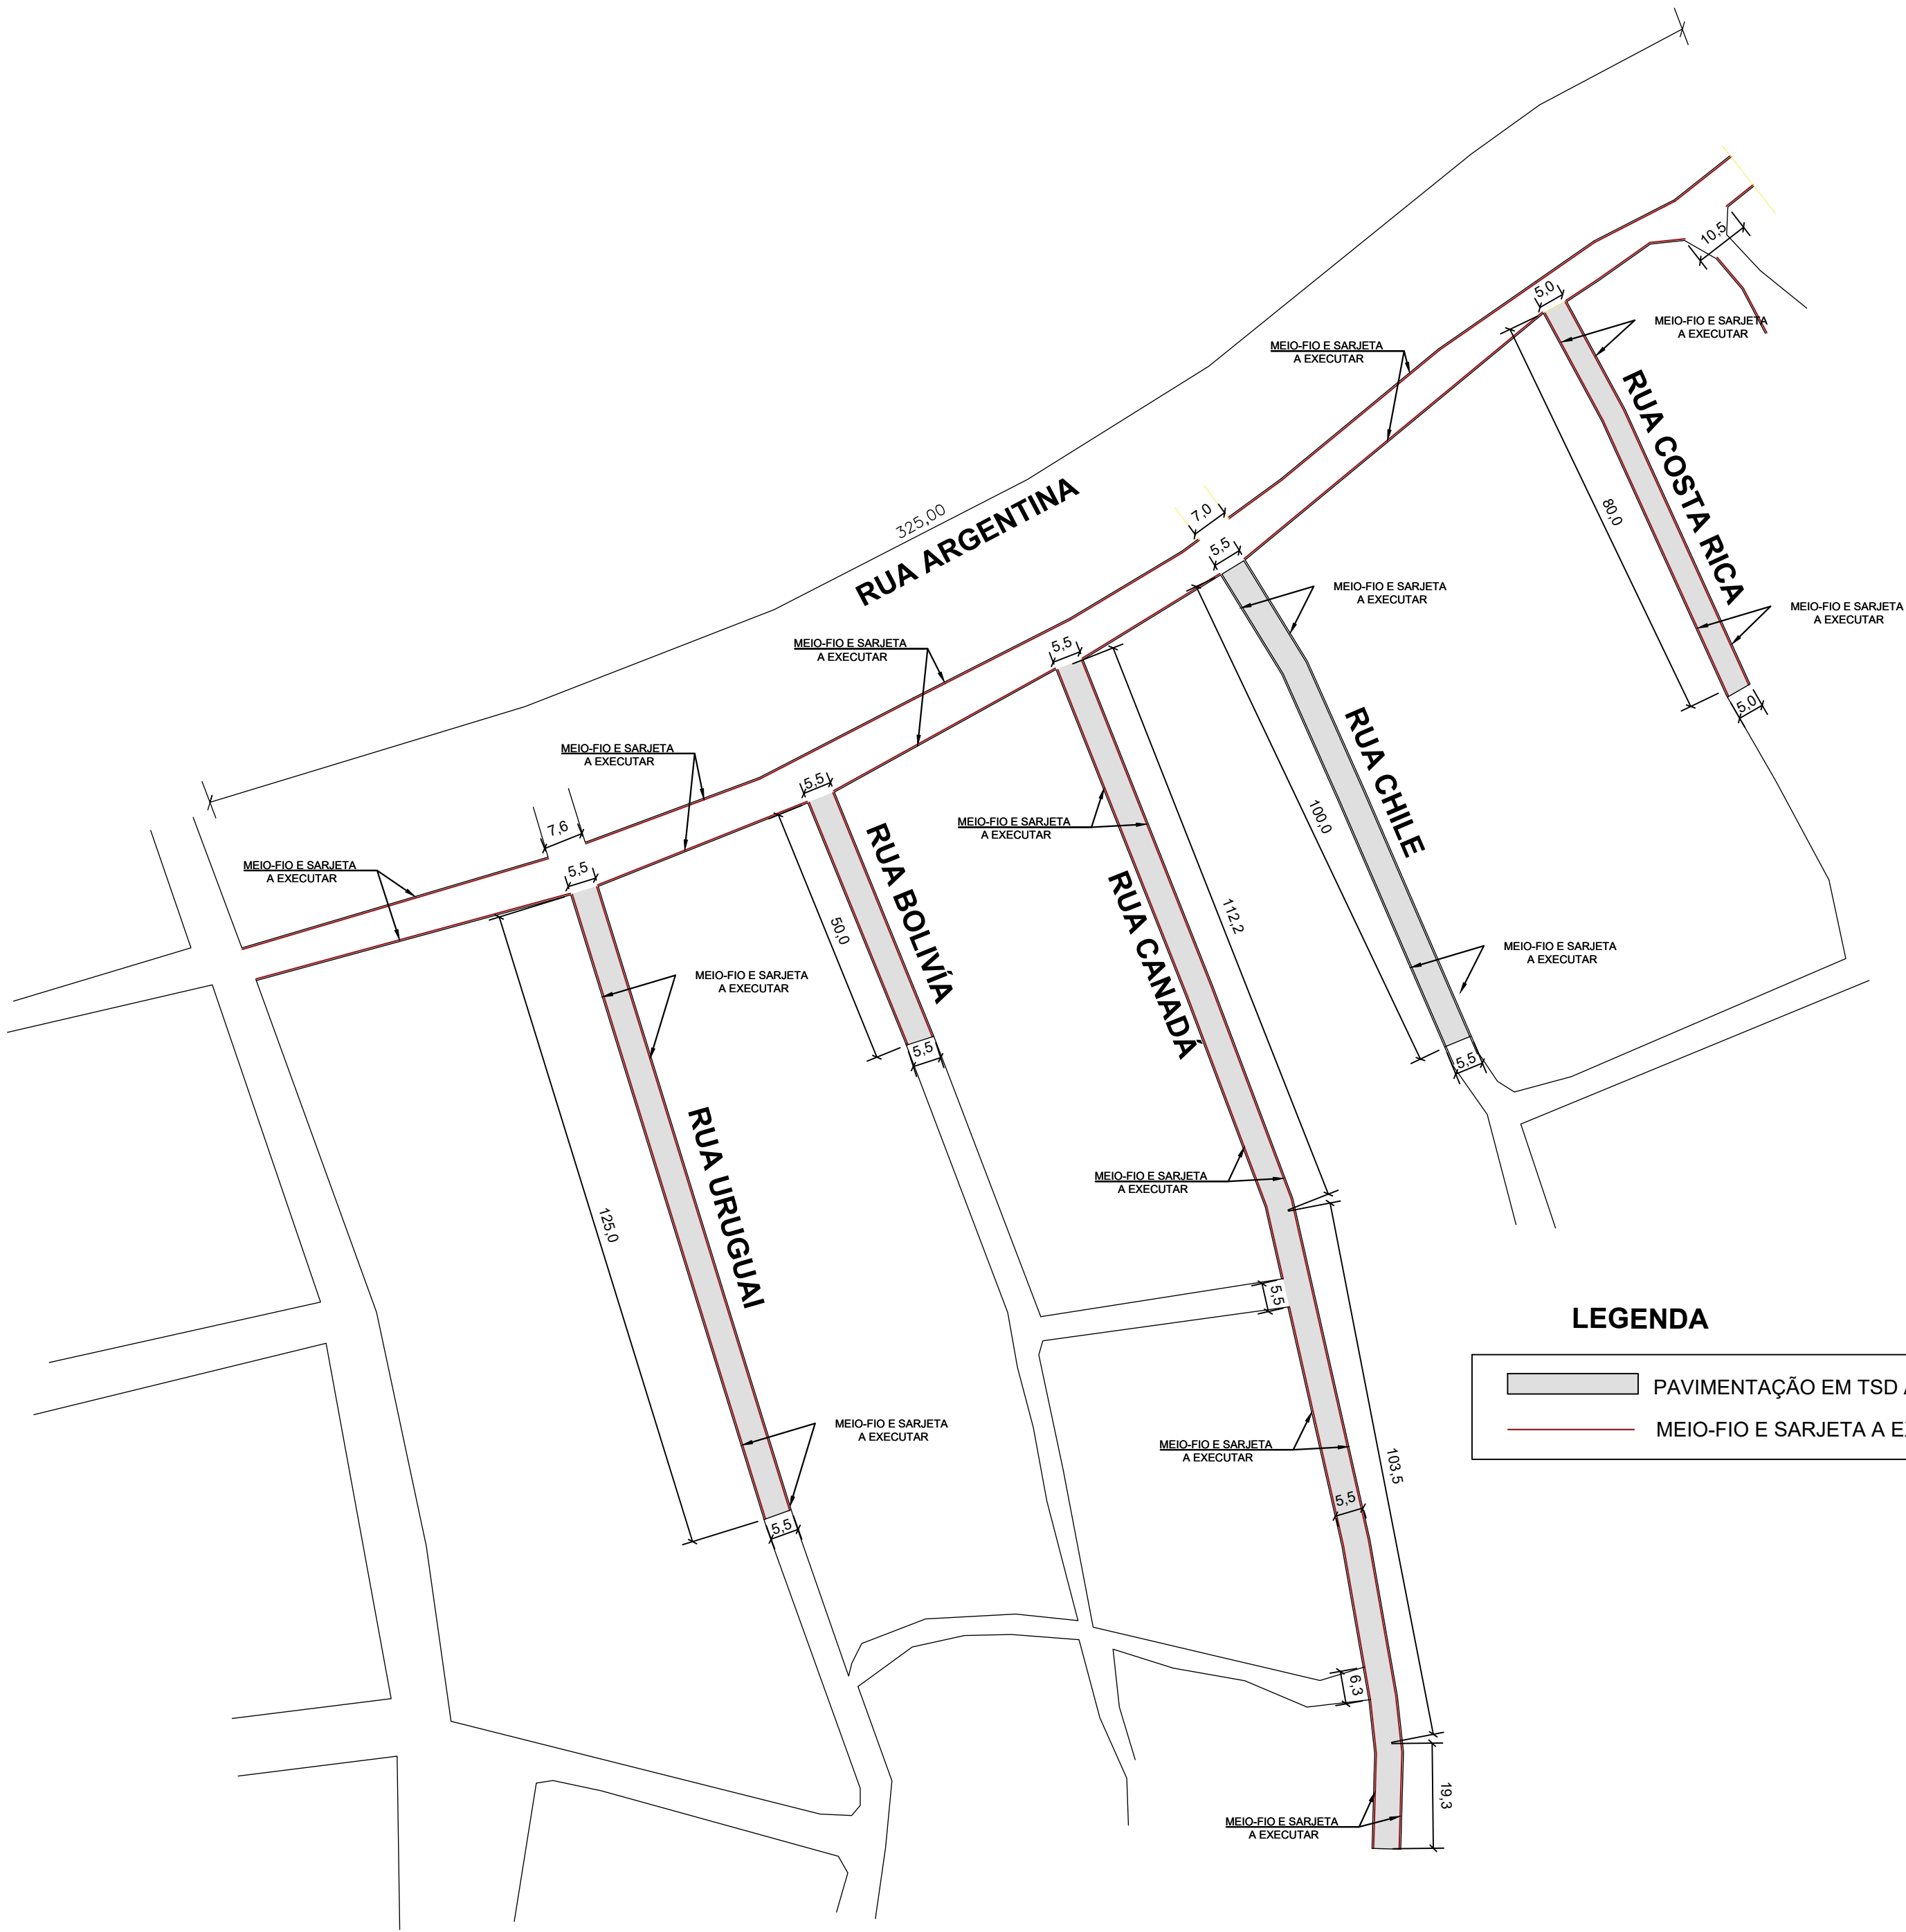


PROJETO DE PAVIMENTAÇÃO E DRENAGEM
ESCALA- 1:500

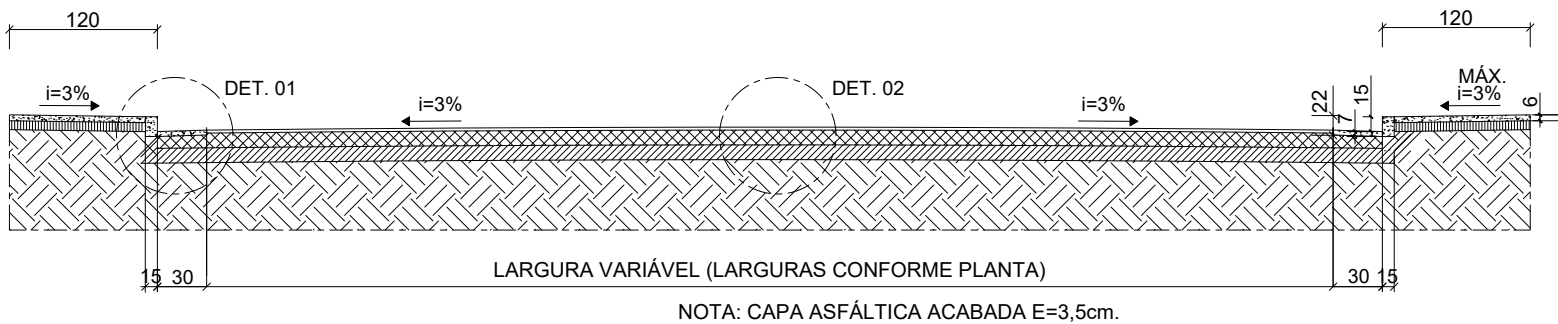

SEÇÃO BÁSICA DAS VIAS
SEM ESCALA

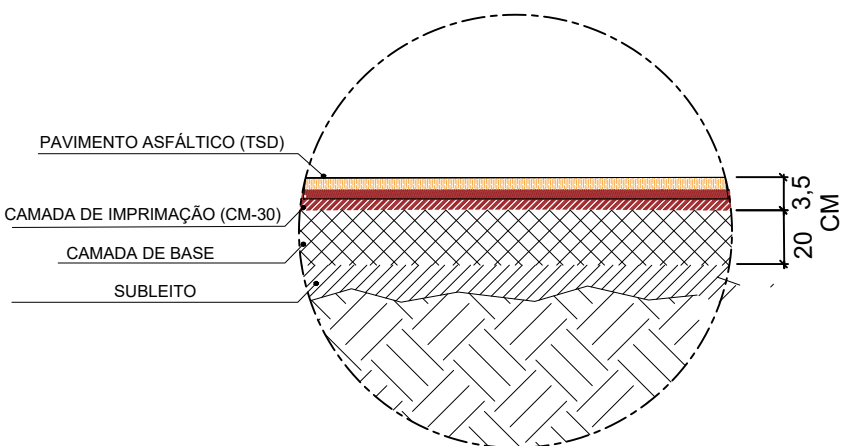

Detalhe 2:Camadas da Pavimentação
SEM ESCALA

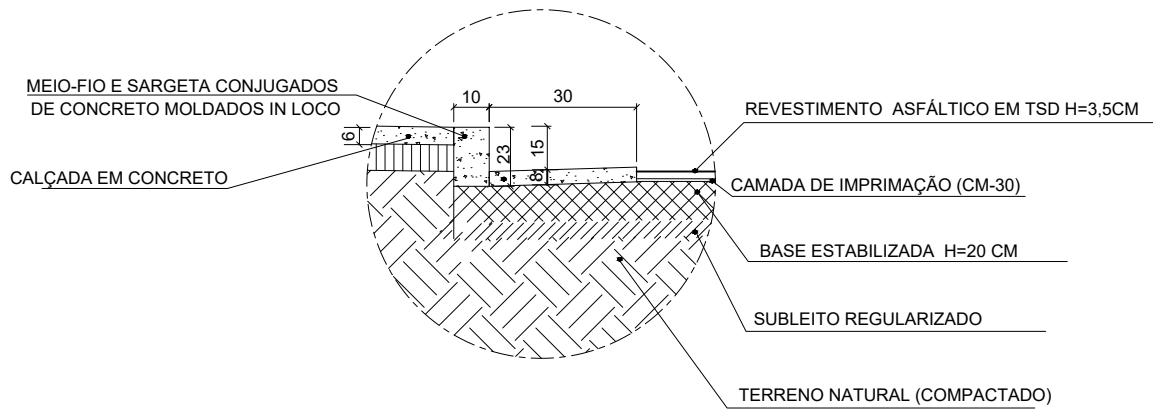

Detalhe 01: Detalhamento de Meio-fio e sarjeta conjugados e pavimentação
SEM ESCALA

TABELA 01: RUAS COM RESPECTIVAS ÁREAS DE PAVIMENTAÇÃO

RUA	Comp. (m)	Larg. (m)	Área total (m²)	Larg. Sarjetas (m)	Área Pav (m²)	Coordenadas geográficas			
						Inicial	Final		
ARGENTINA	325	8	2600	0,6	0,00	18°43'49"S	44°21'16"W	18°43'44"S	44°21'06"W
BOLÍVIA	50	5,5	275	0,6	245	18°43'49"S	44°21'14"W	18°43'50"S	44°21'14"W
CANADÁ	235	5,5	1292,50	0,6	1151,5	18°43'48"S	44°21'13"W	18°43'55"S	44°21'11"W
CHILE	100	5,5	550	0,6	490	18°43'47"S	44°21'12"W	18°43'50"S	44°21'10"W
COSTA RICA	80	5	400	0,6	352	18°43'46"S	44°21'09"W	18°43'48"S	44°21'08"W
URUGUAI	125	5,5	687,50	0,6	612,5	18°43'49"S	44°21'16"W	18°43'53"S	44°21'14" W
TOTAL					2851,00				

TABELA 02: RUAS COM RESPECTIVOS COMPRIMENTOS DE MEIO-FIO E SARJETA

RUA	Comp.1	Comp.2	DESCONTO	CompTotal
RUA ARGENTINA	325,00	325,00	(5,5*4)+5+7,6+7+10,5	597,90
RUA BOLIVIA	50,00	50,00	0,00	100,00
RUA CANADA	235,00	235,00	5,5+6,3	458,20
RUA CHILE	100,00	100,00	0,00	200,00
RUA COSTA RICA	80,00	80,00	0,00	160,00
RUA URUGUAI	125,00	125,00	0,00	250,00
TOTAL				1.766,10

MAPA DE LOCALIZAÇÃO



SEM ESCALA



TÍTULO: PAVIMENTAÇÃO EM TRATAMENTO SUPERFICIAL DUPLO - TSD			
PROPRIETÁRIO: PREFEITURA MUNICIPAL DE INIMUTABA/MG		CNPJ: 17.694.869/0001-75	
CONTEÚDO: PROJETO DE PAVIMENTAÇÃO / DRENAGEM, DETALHAMENTO, TABELA RESUMO , MAPA DE LOCALIZAÇÃO			
INSCRIÇÃO: RUA ARGENTINA, RUA BOLÍVIA, RUA CANADÁ, RUA CHILE, RUA COSTA RICA E RUA URUGUAI, BAIRRO SÃO GERALDO, INIMUTABA/MG PREFEITURA MUNICIPAL DE INIMUTABA/MG		CEP: 39243-000	DATA: AGOSTO/2025
EMPRESA/COM: DANEZZI PREFEITO MUNICIPAL	RESPONSÁVEL TÉCNICO: ATHANASE LEON PAPASPYROU SAINT'YVES ENGENHEIRO CIVIL - CREA/MG: 292.433	ESCALAS: INDICADAS	ÁREA TOTAL DE PAVIMENTAÇÃO 2.851,00 m²
		COORDENADAS: INDICADAS	
		PRONCHIA: 01/01	DESENHO: CAMILA KELLI AVILA ENG. CIVIL
		RESPONSÁVEIS TÉCNICOS	
ALEPASY Engenharia e Consultoria Ltda Rua Matozinhos, 371 - 201/05, St. Luzia, Sete Lagoas/MG Rua do Bonfim, 108, Sala 1, Centro, Diamantina/MG		Gil de Almeida Saint'Yves - Engenheiro Civil CREA/MG: 26.540/D - (38)98822-6901 Athanas Leon Papaspyrou Saint' Yves Engenheiro Civil - CREA/MG: 292.433 - (38)99821-0603	