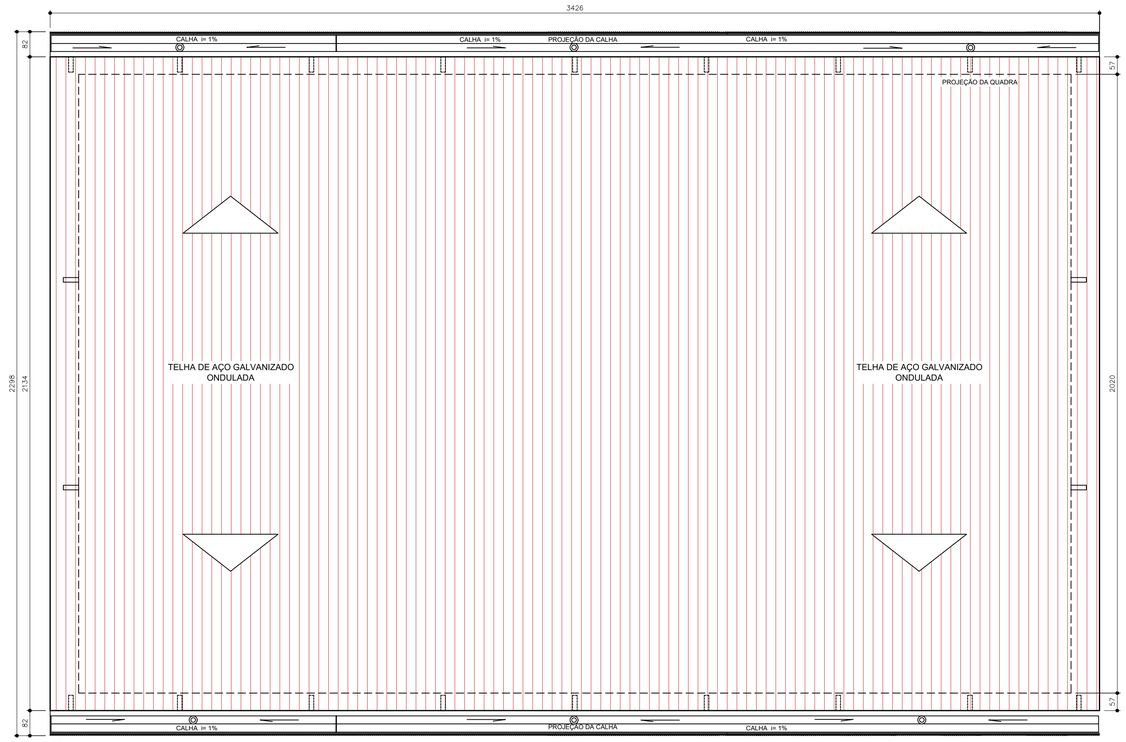

PLANTA DE COBERTURA A EXECUTAR
ESCALA 1:100

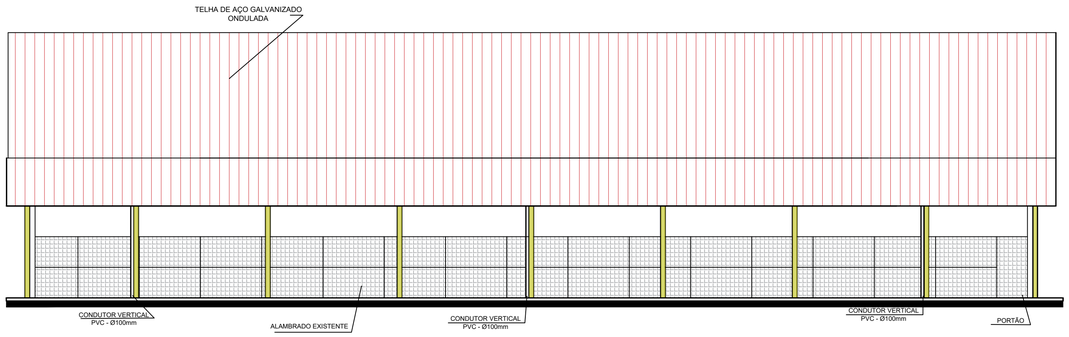

DETALHE DE FIXAÇÃO DO CONTRAVENTAMENTO

SEM ESCALA

Aterramento dos quadros e do SPDA	
Caixa inspeção 30x30cm c/ tampa de ferro fundido	04 pçs
Conector de bronze para haste 5/8"	10 pçs
Cordoalha de cobre nu 35mm²	25 m
Haste tipo Coopperweld 5/8" - 3m	04 pçs
Eletroduto PVC rígido, D= 40 mm, C= 3 metros	04 pçs
Terminal de pressão tipo prensa c/ 4 parafusos	04 pçs

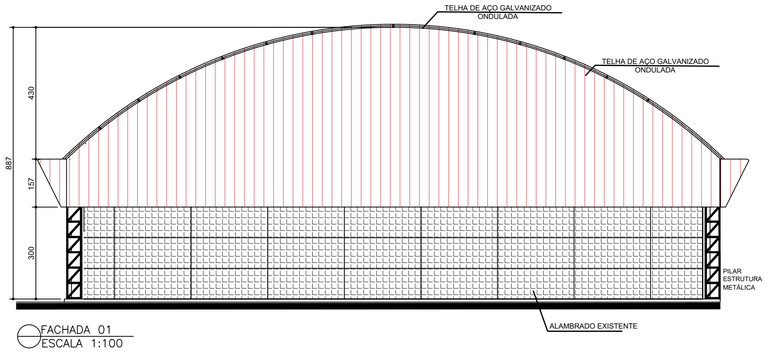

FACHADA 01
ESCALA 1:100

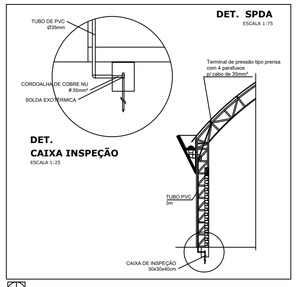

Aterramento - aste coperweld 5/8" - 3m

DETALHE DE FIXAÇÃO DO CONTRAVENTAMENTO

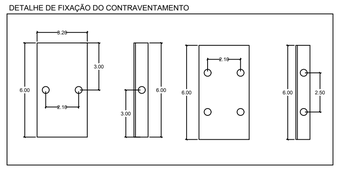

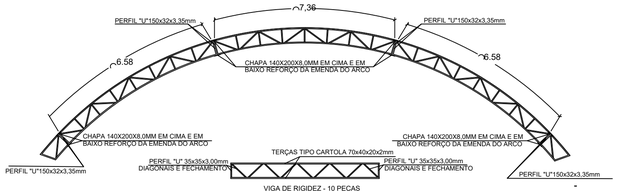

SEM ESCALA

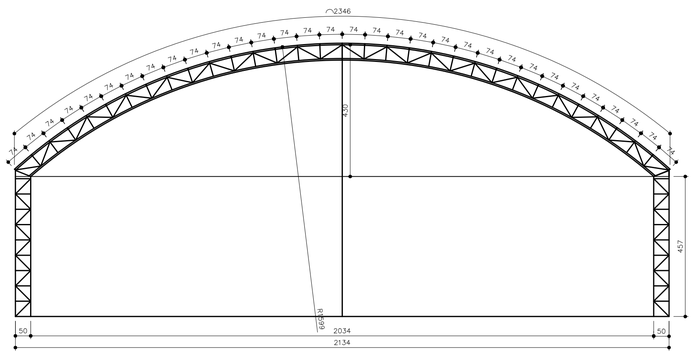

PLANTA DE MEDIDAS DO ARCO
ESCALA 1:100

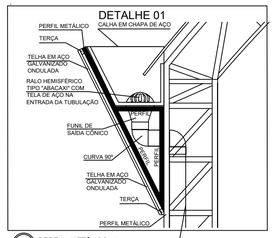

PERFIL METÁLICO 1
ESCALA 1/ 50

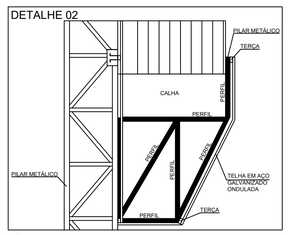

PERFIL METÁLICO 2
ESCALA 1/ 50

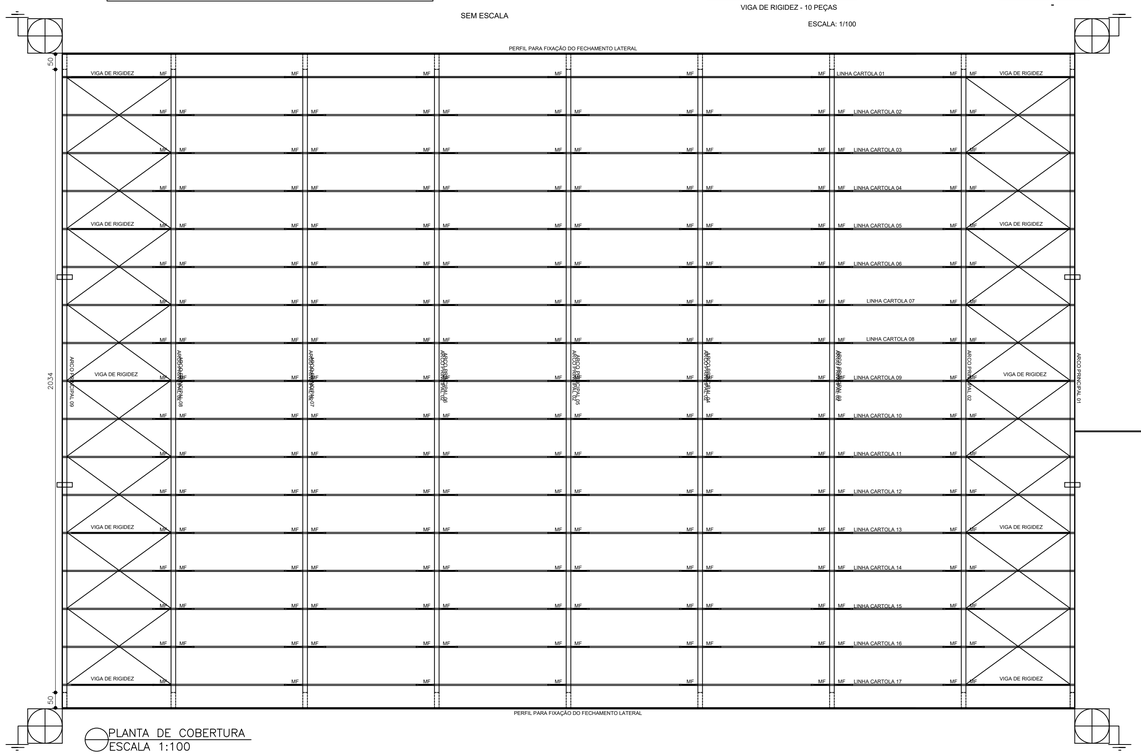

PLANTA DE COBERTURA
ESCALA 1:100

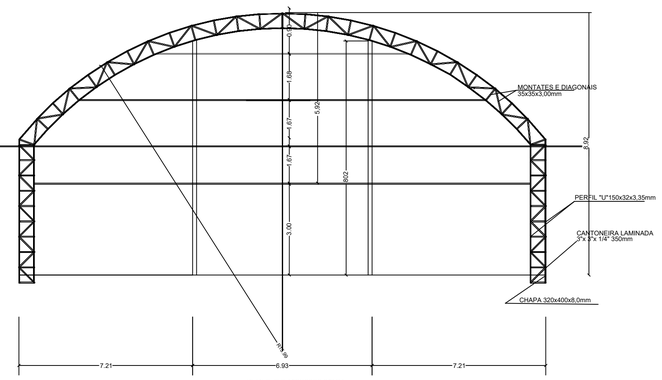

PLANTA DE MEDIDAS DO ARCO
SEM ESCALA

- PERFIL "U" 150X32X3,35MM
- PINTAR ARCOS E OS PILARES DE OITÃO COM EPOXI, COM ESPESSURA DE 100 MICRAS NA EXTENSÃO DE 3,00 M.
- A PARTIR DO APOIO INFERIOR, FURAR O BANZO INFERIOR COM UM FURO EM CADA CANTO DIÂMETRO DE 1/2" DE MODO A PERMITIR A EXAUSTÃO DAS AGUAS PLUVIAIS.

CALCULO DAS ÁREAS

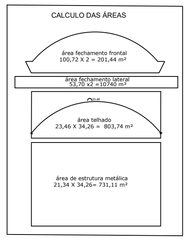

DETALHE DE FIXAÇÃO DO CONTRAVENTAMENTO
SEM ESCALA

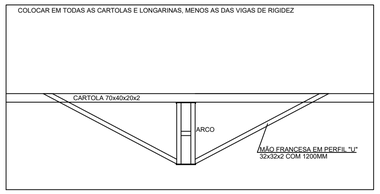

ALEPASY
ENGENHARIA

TÍTULO:
CONSTRUÇÃO DE COBERTURA METÁLICA EM QUADRA POLIESPORTIVA

PROPRIETÁRIO: PREFEITURA MUNICIPAL DE INIMUTABA/MG — CNPJ: 17.694.860/0001-75

CONTEÚDO: PLANTA DE COBERTURA, FACHADAS, PLANTA DE MEDIDAS DO ARCO, DETALHAMENTO CONTRAVENTAMENTO E EMENDAS, QUADRO DE ÁREAS, TABELA MATERIAL DE ATERRAMENTO E SPDA

ENDEREÇO: NOSSA SENHORA DAS GRAÇAS, INIMUTABA/MG — CEP: 35796-000

PREFEITURA MUNICIPAL DE INIMUTABA/MG:	RESPONSÁVEL TÉCNICO:	ESCALAS: INDICADAS	DATA: JANEIRO /2025
Assinado de forma digital por EMERSOMM DANEZZI:86200330697 Dados: 2025.08.05 15:13:16 -03'00'	ATHANASE LEON PAPASPYROU SAINT YVES:12536898652 — Assinado de forma digital por ATHANASE LEON PAPASPYROU SAINT YVES:12536898652 Dados: 2025.08.04 15:58:40 -03'00'	COORDENADAS: -	ÁREA TOTAL DA COBERTURA 803,74 M²
EMERSOMM DANEZZI PREFEITO MUNICIPAL	ATHANASE LEON PAPASPYROU SAINT'YVES ENGENHEIRO CIVIL- CREA/MG: 292.433	PRANCHA: 01/02	DESENHO: CAMILA KELLI AVILA ENG. CIVIL

ALEPASY Engenharia e Consultoria Ltda
RUA MANGABEIRA, 203, COND 202, SANTO ANTONIO, BELO HORIZONTE MG
Rua do Bonfim, 108, Sala 1, Centro, Diamantina/MG

RESPONSÁVEIS TÉCNICOS
Gil de Almeida Saint'Yves - Engenheiro Civil
CREA/MG: 26.540/D - (38)98822-6901
Athanase Leon Papaspyrou Saint' Yves
Engenheiro Civil - CREA/MG: 292.433 - (38)99821-0603

FORMATO A1.