
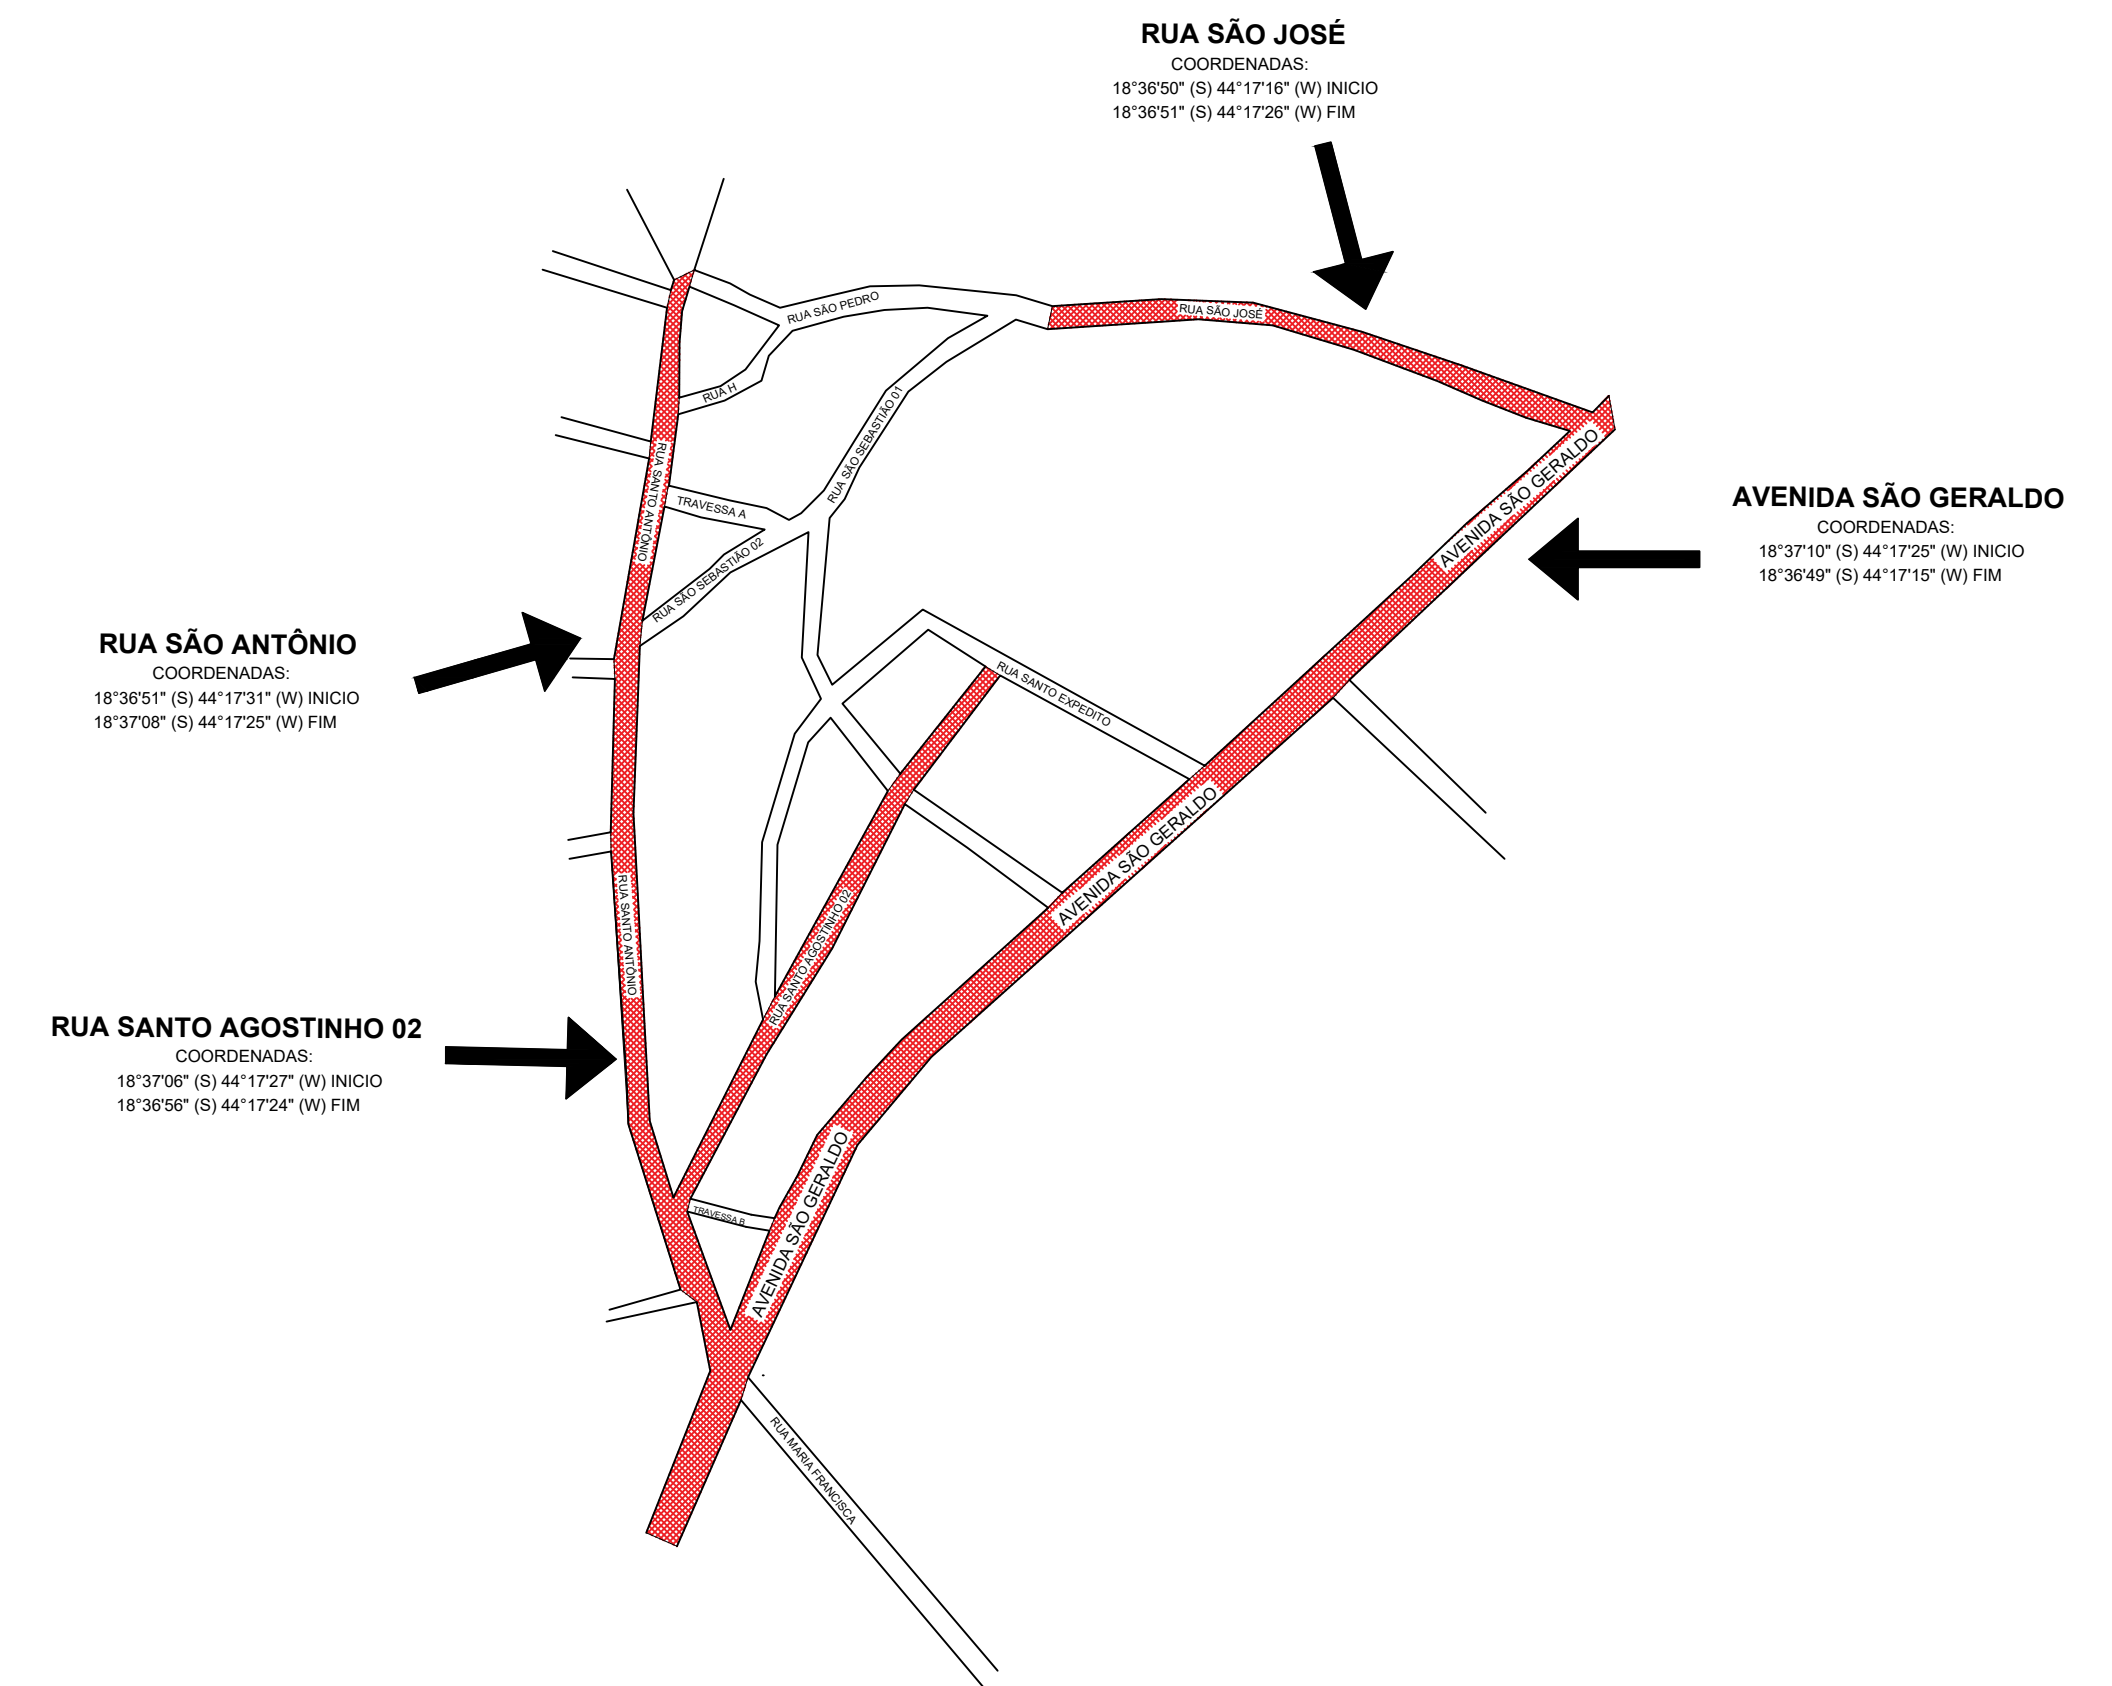


MUNICIPIO DE INIMUTABA

DISTRITO DE GENTIL DE MATOS

CROCRI DE LOCALIZAÇÃO COM COORDENADA GEOGRÁFICA

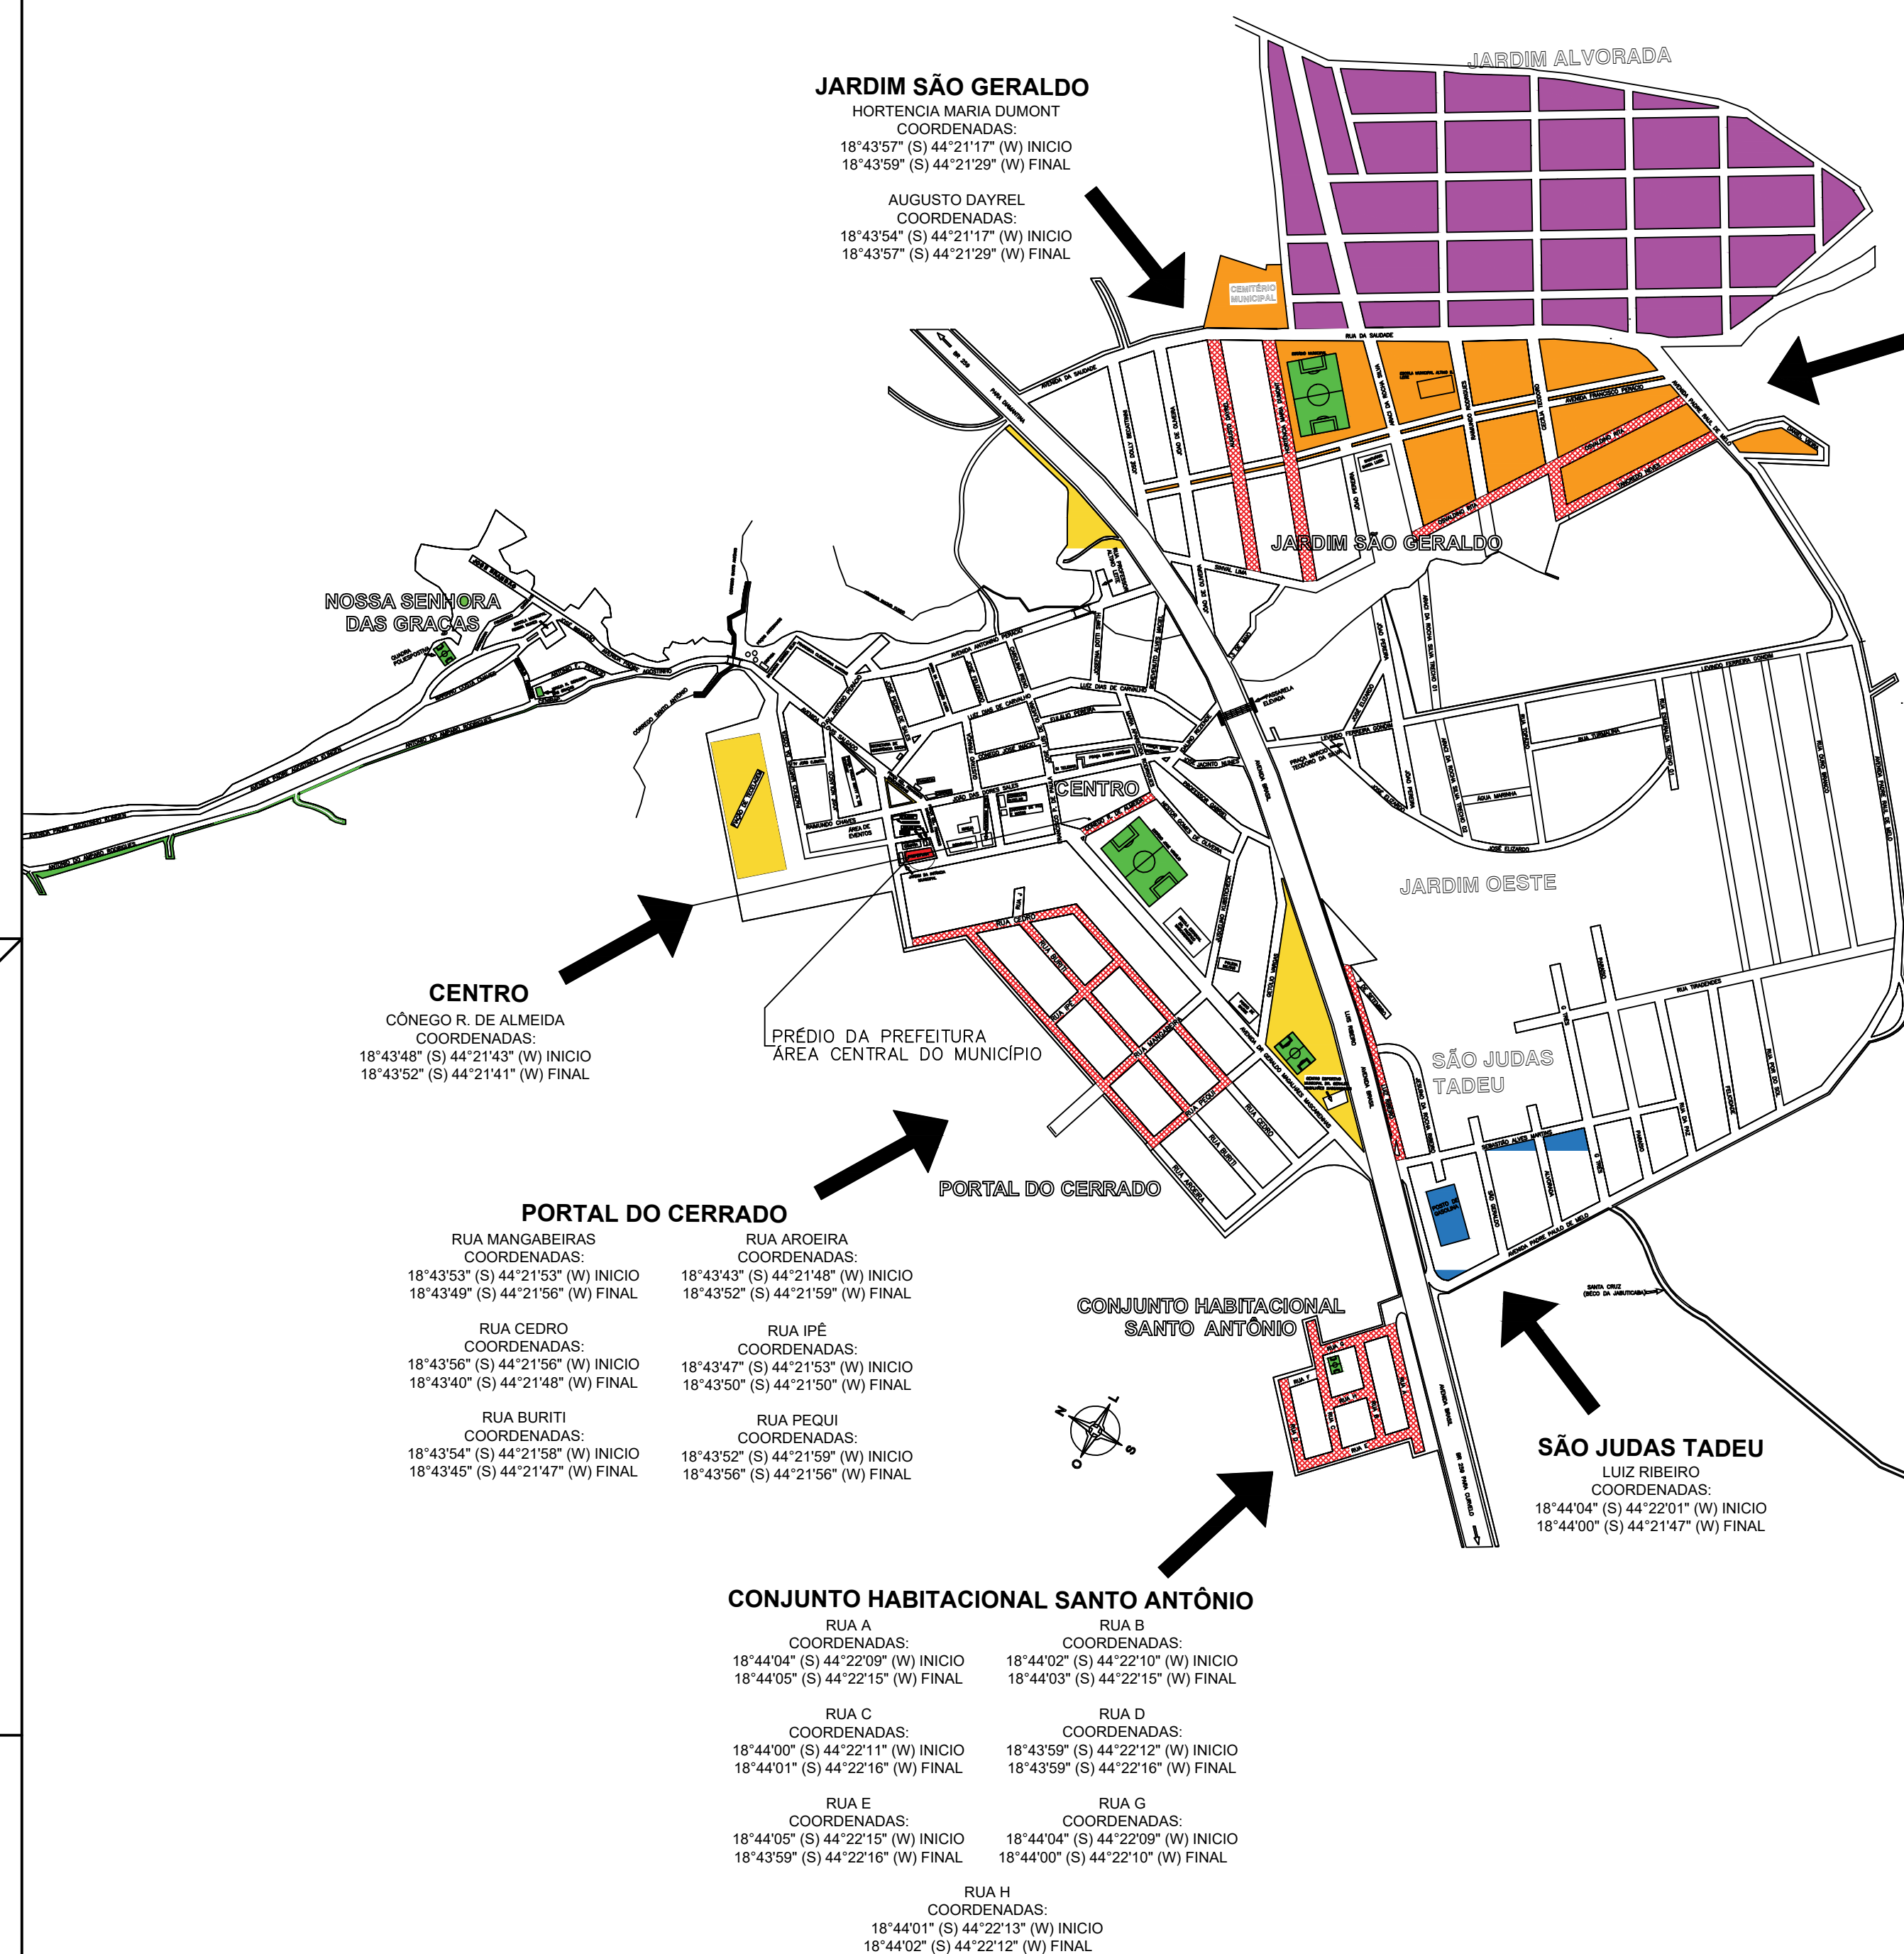

			
PROJETO DE ENGENHARIA PARA OPERAÇÃO TAPA BURACOS			
PROPOSTANTE: PREFEITURA MUNICIPAL DE INIMUTABA/MG		CNPJ: 17.694.869/0001-75	
CONTEÚDO: PROJETO DE OPERAÇÃO TAPA BURACOS			
ENDEREÇO: Diversas ruas do Município de Inimutaba e Distrito de Gentil de Matos		CEP: 39243-000	
PREFEITURA MUNICIPAL DE INIMUTABA/MG EMERSON DA NEZZI PREFEITO MUNICIPAL	RESPONSÁVEL TÉCNICO ATHANAS LEON PAPASPIROU SAINT YVES ENGENHEIRO CIVIL- CREA/2023-453	ESCALAS	DATA: OUTUBRO/2025
		COORDENADAS	ÁREA TOTAL DE INTERVENÇÃO 48.553,50 M²
		INDICADAS	
		PRANCHAS 01/01	DESENHO: GUSTAVO GOMES SILVA TEC. EDIFICAÇÕES
ALEPASY Engenharia e Consultoria Ltda Rua Matozinhos, 371 - 201/05, St. Luzia, Sete Lagoas/MG Rua do Bonfim, 108, Sala 1, Centro, Diamantina/MG		RESUMO DOS VÍZIOS TÉCNICOS Gil de Almeida Saint'Yves - Engenheiro Civil CREA/MG: 26.540/D - (38)98822-6901 Athanas Leon Papaspirou Saint' Yves Engenheiro Civil - CREA/MG: 292.433 - (38)99821-0603	