


RUA DOMINGOS ALVES DA FONSECA

COMP (M)	LARGURA (M)	ÁREA TOTAL (M²)
300,0	6,8	2.040,0

ÁREA DE PAVIMENTAÇÃO = (300,0)*(6,8-0,6)= 1.860,0 m²
MEIO- FIO E SARJETA= (325,0*2)= 650,0 m

PROJETO DE PAVIMENTAÇÃO E DRENAGEM

ESCALA- 1:250

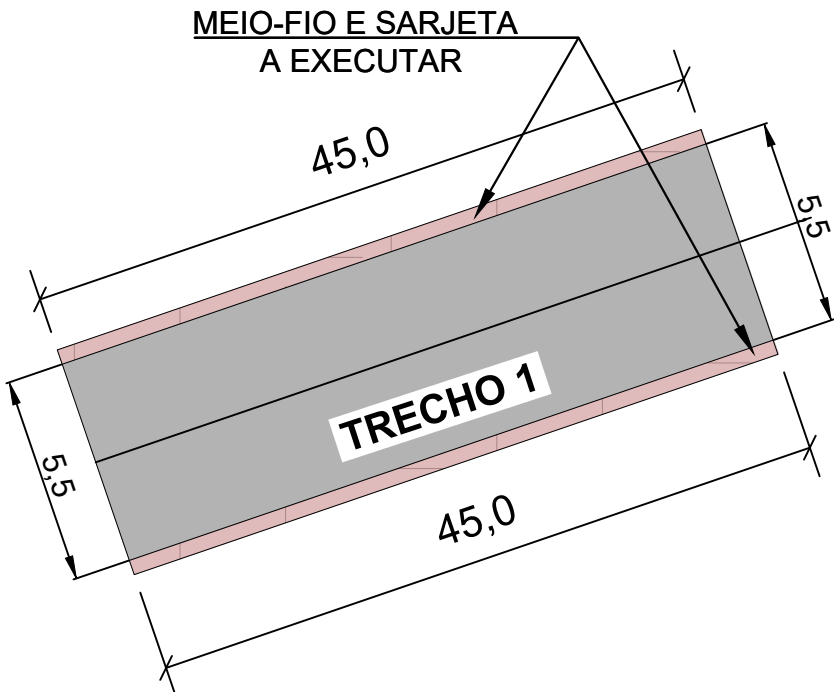


PROJETO DE PAVIMENTAÇÃO E DRENAGEM

ESCALA- 1:250

PRAÇA VER. GERALDO PEREIRA DE CARVALHO :Trecho I

COMP (M)	LARGURA (M)	ÁREA TOTAL (M²)
45,0	5,5	247,5

ÁREA DE PAVIMENTAÇÃO = (45,0)*(5,5-0,6)= 220,5 m²
MEIO- FIO E SARJETA= (45,0*2)= 90,0 m

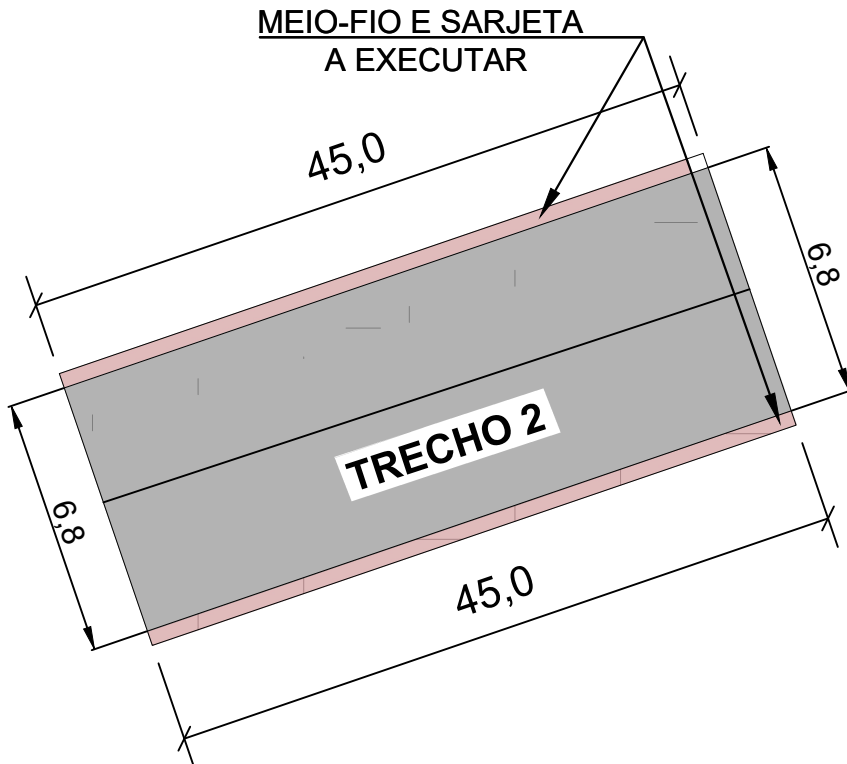


PROJETO DE PAVIMENTAÇÃO E DRENAGEM

ESCALA- 1:250

PRAÇA VER. GERALDO PEREIRA DE CARVALHO: Trecho II

COMP (M)	LARGURA (M)	ÁREA TOTAL (M²)
45,0	6,8	306,0

ÁREA DE PAVIMENTAÇÃO = (45,0)*(6,8-0,6)= 279,0 m²
MEIO- FIO E SARJETA= (45,0*2)= 90,0 m

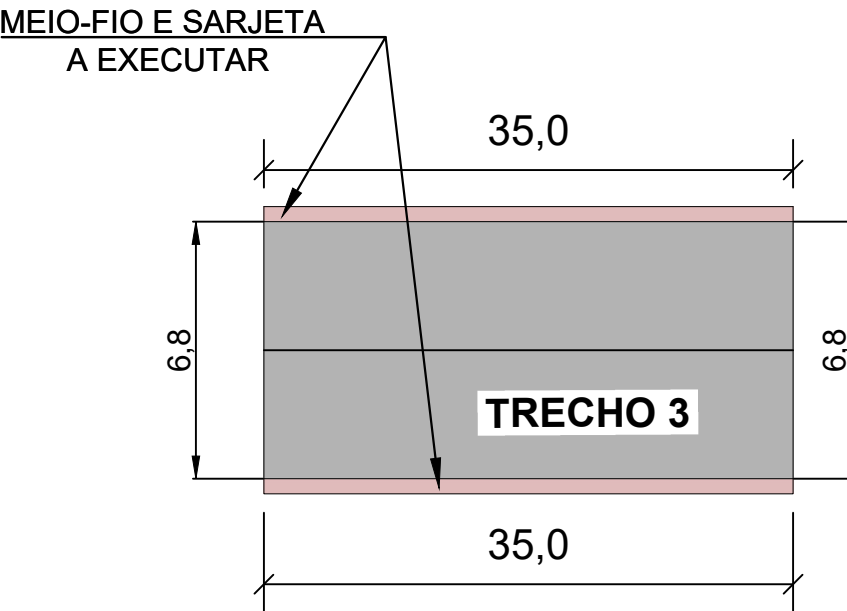

PROJETO DE PAVIMENTAÇÃO E DRENAGEM

ESCALA- 1:250

PRAÇA VER. GERALDO PEREIRA DE CARVALHO: Trecho III

COMP (M)	LARGURA (M)	ÁREA TOTAL (M²)
35,0	6,8	238,0

ÁREA DE PAVIMENTAÇÃO = (35,0)*(6,8-0,6)= 217,0 m²
MEIO- FIO E SARJETA= (35,0*2)= 70,0 m

TABELA RESUMO: PAVIMENTAÇÃO EM TSD


Rua	Comp. (m)	Larg. (m)	Área total (m²)	Larg. sarjetas (m)	Área pav. (m²)	Coordenadas geográficas			
						Inicial		Final	
RUA DOMINGOS ALVES DA FONSECA	300	6,8	2040	0,6	1860	18°46'42"S	44°22'14"W	18°46'41"S	44°22'04"W
TRECHO 1	45	5,5	247	0,6	220,5	18°43'50"S	44°21'16"W	18°43'53"S	44°21'15"W
TRECHO 2	45	6,8	306	0,6	279	18°43'48"S	44°21'13"W	18°46'43"S	44°22'14"W
TRECHO 3	35	6,8	238	0,6	217	18°46'43"S	44°22'14"W	18°46'42"W	44°22'13"W
TOTAL					2.576,5				

TABELA RESUMO: DRENAGEM PLUVIAL

Rua	Comp. da via (m)	Comp. meio-fio e sarjeta
RUA DOMINGOS ALVES DA FONSECA	300	600
TRECHO 1	45	90
TRECHO 2	45	90
TRECHO 3	35	70
TOTAL		850


LEGENDA

	PAVIMENTAÇÃO EM TSD A EXECUTAR
	MEIO-FIO E SARJETA A EXECUTAR

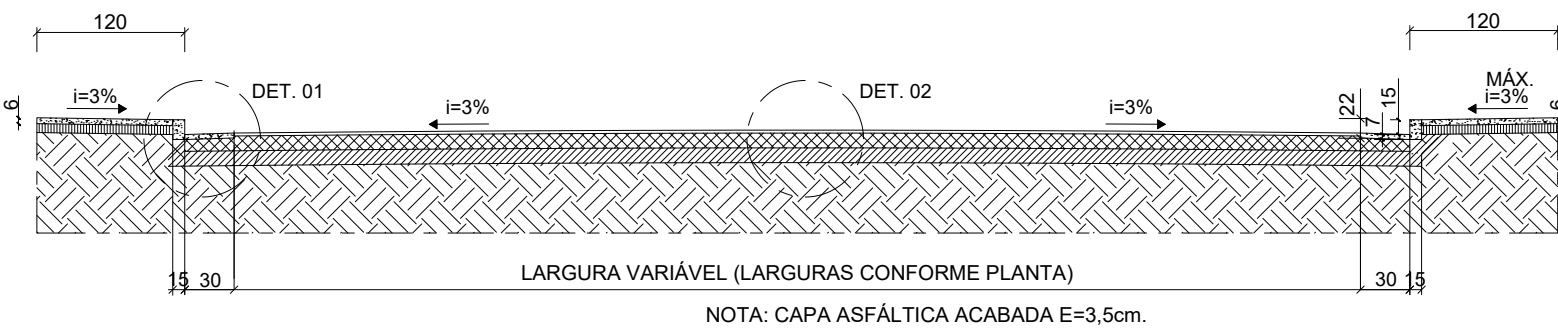


SEÇÃO BÁSICA DAS VIAS

SEM ESCALA

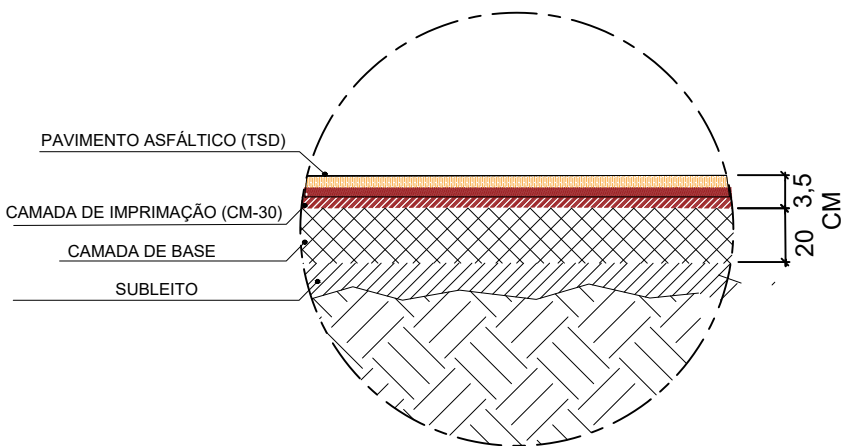

Detalhe 2: Camadas da Pavimentação

SEM ESCALA

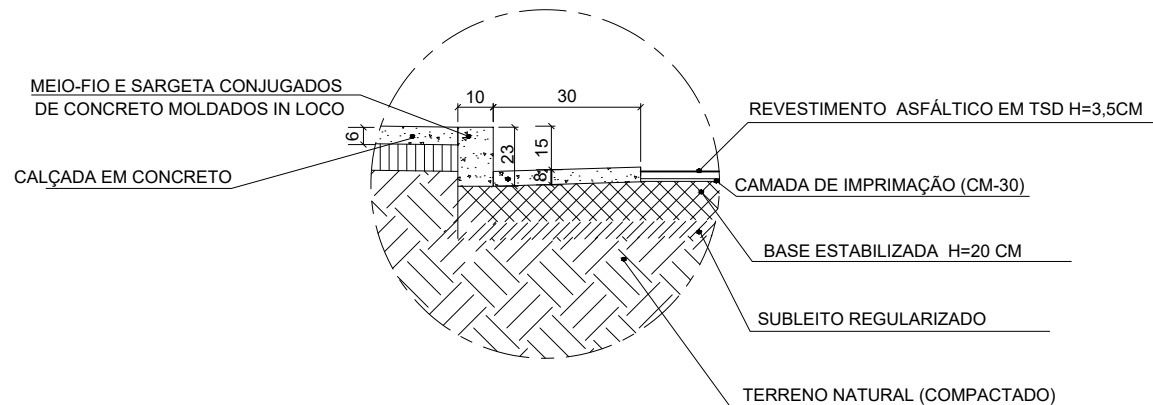

Detalhe 01: Detalhamento de Meio-fio e sarjeta conjugados e pavimentação

SEM ESCALA



TÍTULO: PAVIMENTAÇÃO DE VIAS PÚBLICAS EM TRATAMENTO SUPERFICIAL DUPLO - TSD				
PROPRIETÁRIO: PREFEITURA MUNICIPAL DE INIMUTABA/MG			CNPJ: 17.694.869/0001-75	
CONTEÚDO: PROJETO DE PAVIMENTAÇÃO E DRENAGEM, DETALHAMENTOS, TABELA ÁREA DE INTERVENÇÃO E PAVIMENTAÇÃO				
ENGENHEIRO: RUA DOMINGOS ALVES DA FONSECA, PRAÇA VER. GERALDO PEREIRA DE CARVALHO TRECHOS I, II E III COMUNIDADE DE JABUTICABAS ZONA RURAL DE INIMUTABA/MG PREFEITURA MUNICIPAL DE INIMUTABA/MG			CEP:	39243-000
			ESCALAS:	INDICADAS
			COORDENADAS:	INDICADAS
			PRANCHAS:	01/01
EMISOR/MONITOR: EMERSON DANIEZZI PREFEITO MUNICIPAL			ATHANASE LEON PAPASPYROU SAINT'YVES ENGENHEIRO CIVIL - CREA/MG: 292.433	
			RESPONSÁVEIS TÉCNICOS	
ALEPASY Engenharia e Consultoria Ltda Rua Matozinhos, 71 - 201/05, St. Luzia, Sete Lagoas/MG Rua do Bonfim, 108, Sala 1, Centro, Diamantina/MG			Gil de Almeida Saint'Yves - Engenheiro Civil CREA/MG: 26.540/D - (38)98822-6901 Athanas Leon Papaspyrou Saint' Yves Engenheiro Civil - CREA/MG: 292.433 - (38)98821-0603	