


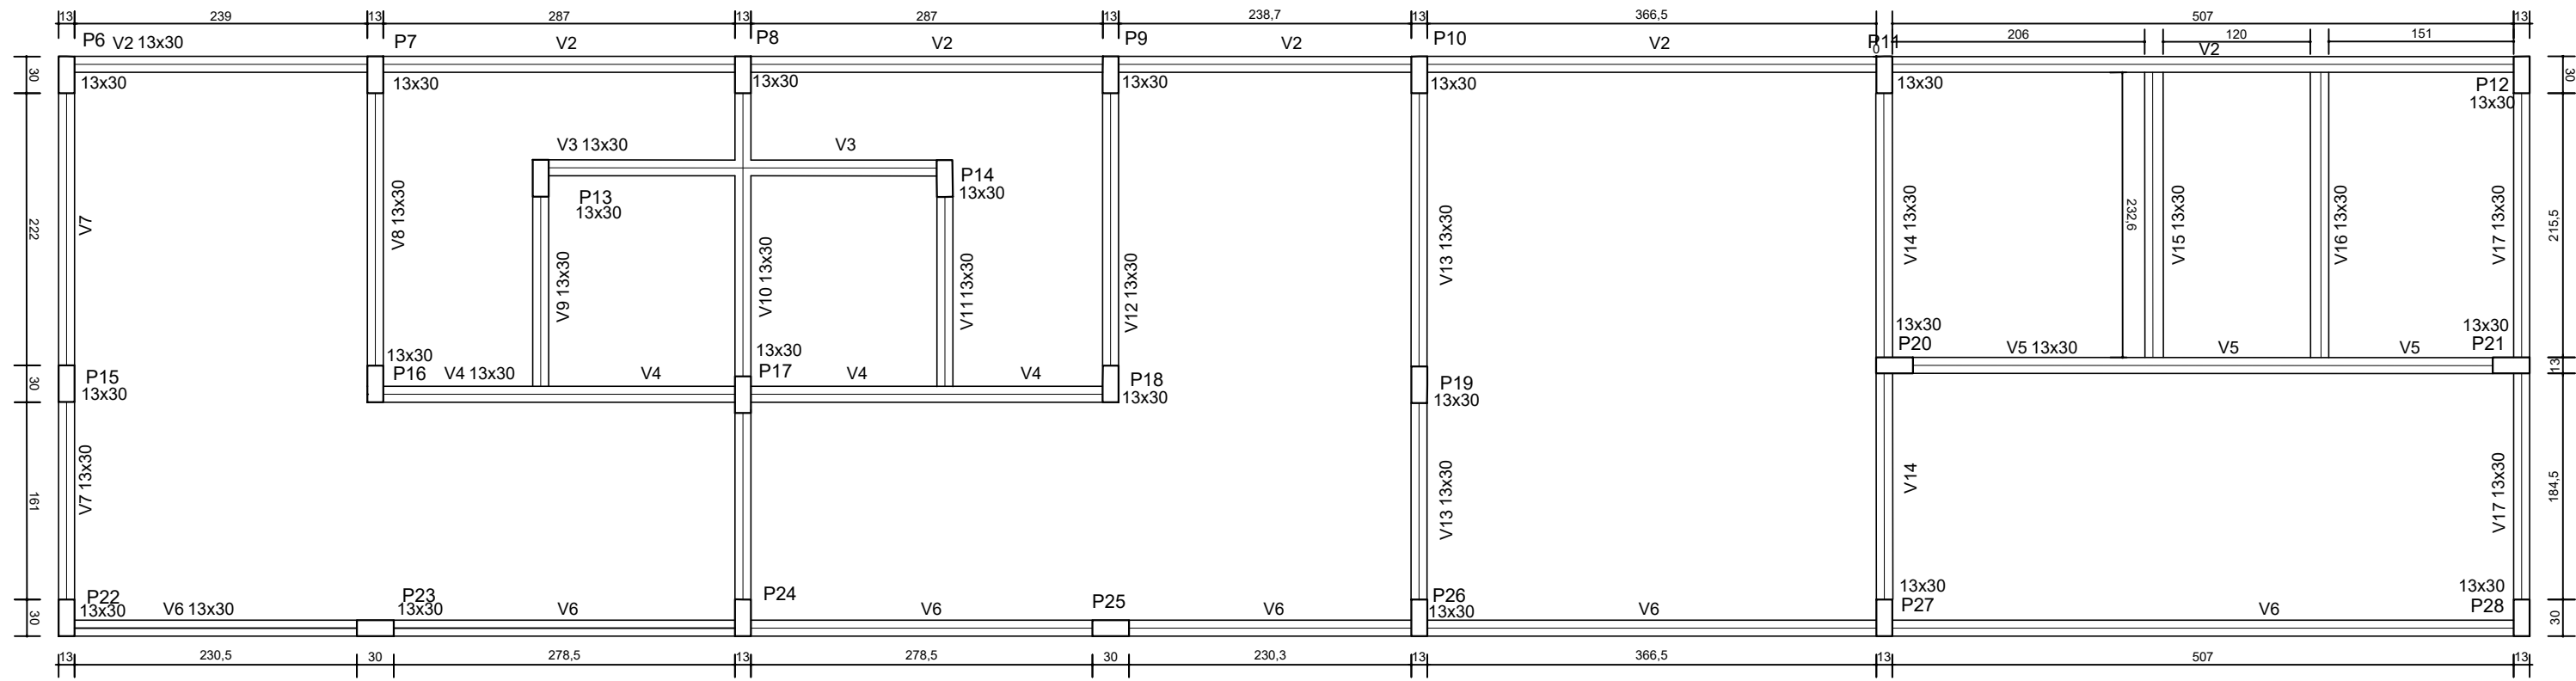


Características dos materiais		
fck	Ecs	
(kgf/cm²)	(kgf/cm²)	
250	238000	

Nome	Vigas		
	Seção (cm)	Elevação (cm)	Nível (cm)
V2	13x30	0	16
V3	13x30	0	16
V4	13x30	0	16
V5	13x30	0	16
V6	13x30	0	16
V7	13x30	0	16
V8	13x30	0	16
V9	13x30	0	16
V10	13x30	0	16
V11	13x30	0	16
V12	13x30	0	16
V13	13x30	0	16
V14	13x30	0	16
V15	13x30	0	16
V16	13x30	0	16
V17	13x30	0	16

1 FORMA DO PAVIMENTO NÍVEL 000

ESCALA: 1/50

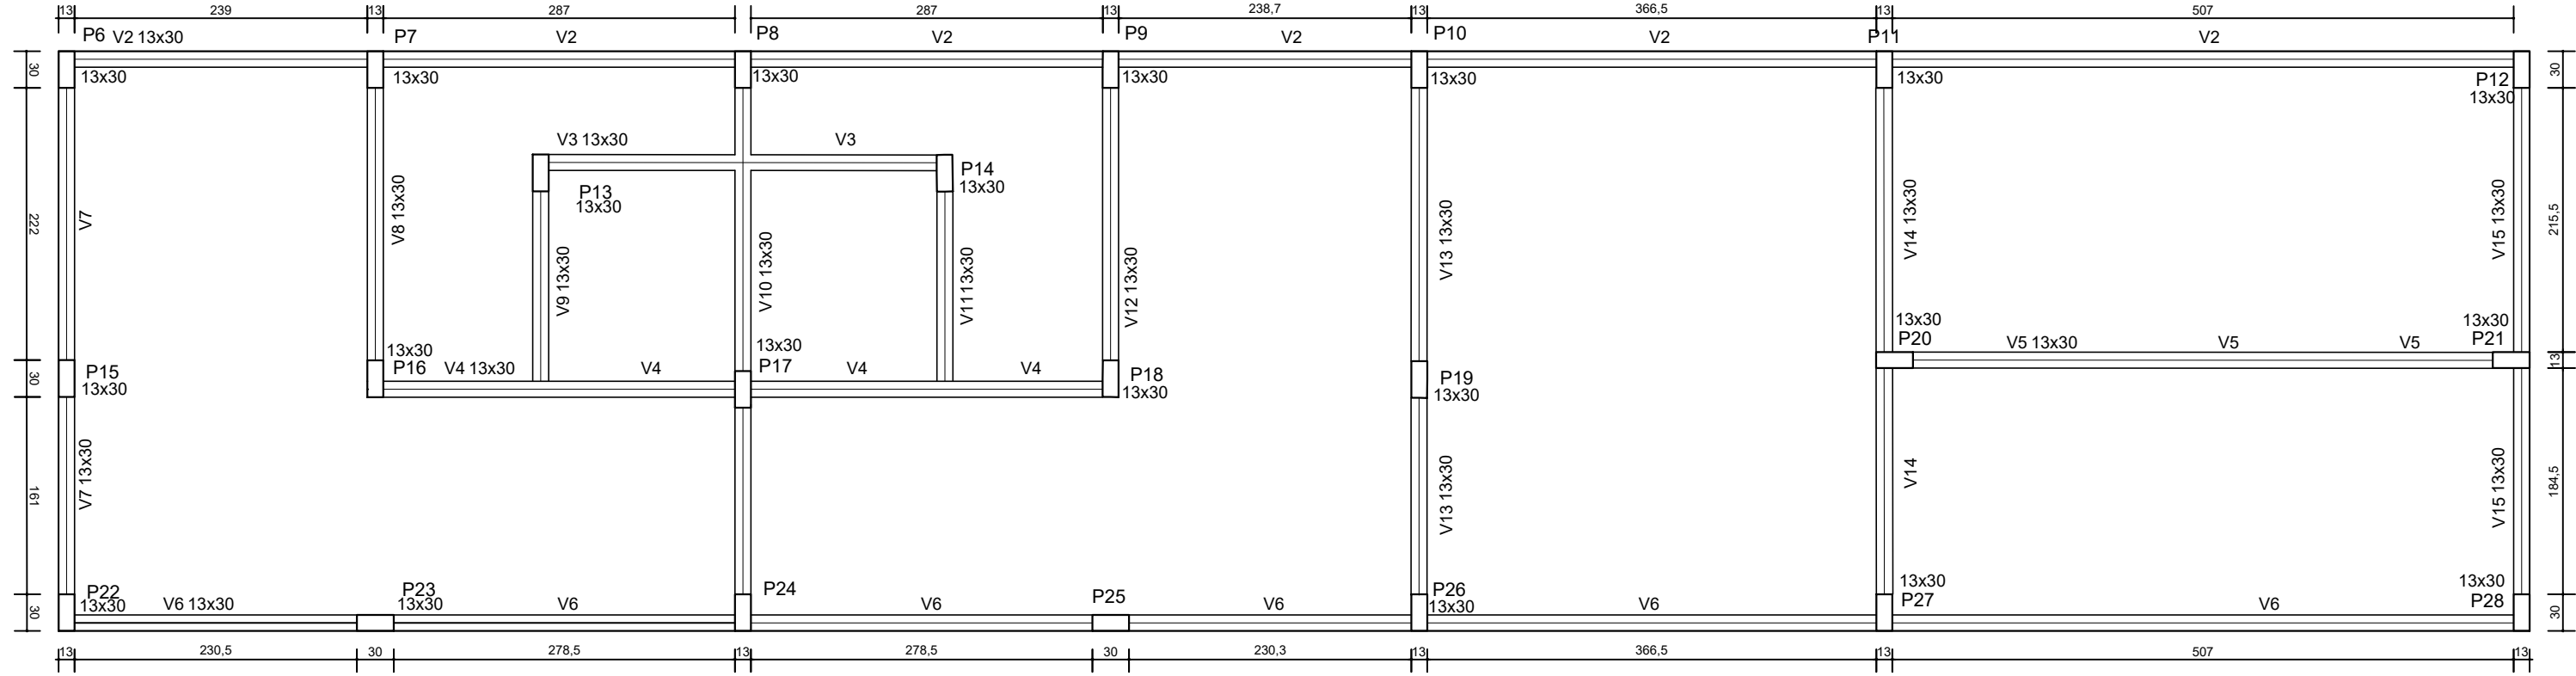


Nome	Vigas		
	Seção (cm)	Elevação (cm)	Nível (cm)
V2	13x30	0	314.5
V3	13x30	0	314.5
V4	13x30	0	314.5
V5	13x40	0	314.5
V6	13x30	0	314.5
V7	13x30	0	314.5
V8	13x30	0	314.5
V9	13x30	0	314.5
V10	13x30	0	314.5
V11	13x30	0	314.5

Características dos materiais		
fck	Ecs	
(kgf/cm²)	(kgf/cm²)	
250	238000	


Blocos de enchimento						
Detalhe	Tipo	Nome	Dimensões(cm)			Quantidade
			hb	bx	by	
1	EPS Unidirecional	B12/40/40	12	40	40	474

2 FORMA DO PAVIMENTO NÍVEL 298.5

ESCALA: 1/50

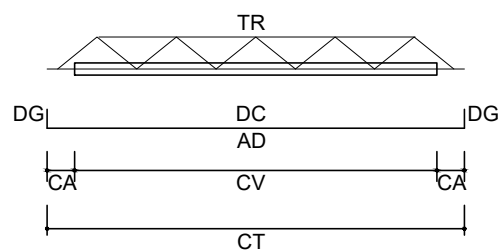

LEGENDA	
CV:	comprimento da vigota
CA:	comprimento adicional da treliça
TR:	tipo de treliça
CT:	comprimento total da treliça
AD:	armadura adicional
DC:	comprimento da armadura adicional
DG:	gancho da armadura adicional

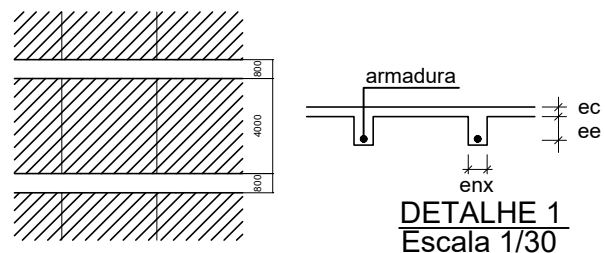

Vigota pré-moldada								
Laje	Vigota	Quant.	Compr. (cm)	Compr. adic. (cm)	Armadura adicional			
					ec (cm)	enx (cm)	ee (cm)	
L1	VP1	9	327	3	108.0 c/N	4	8	12
L2	VP2	9	327	3	108.0 c/N	4	8	12
L3	VP3	9	377	3	108.0 c/N	4	8	12
L4	VP4	10	212	3	108.0 c/N	4	8	12
L5	VP5	10	242	3	108.0 c/N	4	8	12
L6	VP6	32	152	3	108.0 c/N	4	8	12

ec: espessura capeamento de concreto fck
enx: largura da nervura
ee: espessura do enchimento



AMPLIAÇÃO E READEQUAÇÃO DA ESCOLA MUNICIPAL ALTINO DA SILVA LEITE

PREFEITURA MUNICIPAL DE INIMUTABA/MG CNPJ: 17.694.860/0001-75

CONTÉDO: PLANTA DE FORMA NÍVEL 0.00 E 298.5 - BLOCO SERVIÇO

ENDEREÇO: RUA ARACI DA ROCHA SILVA - BAIRRO SÃO GERALDO - INIMUTABA - MG CEP: 35796-000

PREFEITURA MUNICIPAL DE INIMUTABA/MG RESPONSÁVEL TÉCNICO: ESCOLAS: DATA: OUTUBRO/2025

INDICADAS

PRANCHAS: 02/07 ÁREA TOTAL CONSTRUÍDA: 1.066,63 m²

RESPONSÁVEIS TÉCNICOS

ALEPASY Engenharia e Consultoria Ltda Gil de Almeida Saint'Yves - Engenheiro Civil

RUA MANGABEIRA, 203, COND 202, SANTO ANTONIO, BELO HORIZONTE MG CREAMG: 26.540/D - (38)96822-6901

Rua do Bonfim, 108, Sala 1, Centro, Diamantina/MG Athanase Leon Papaspyrou Saint'Yves

Engenheiro Civil - CREAMG: 292.433 - (38)99821-0603