



Geraldo Magela Gomes
de Oliveira Pereira
CPF: 635.660.796-34

1 PLANTA DE SITUAÇÃO
ESCALA 1/500

--- Limite do terreno
 Lotes
 Passeio

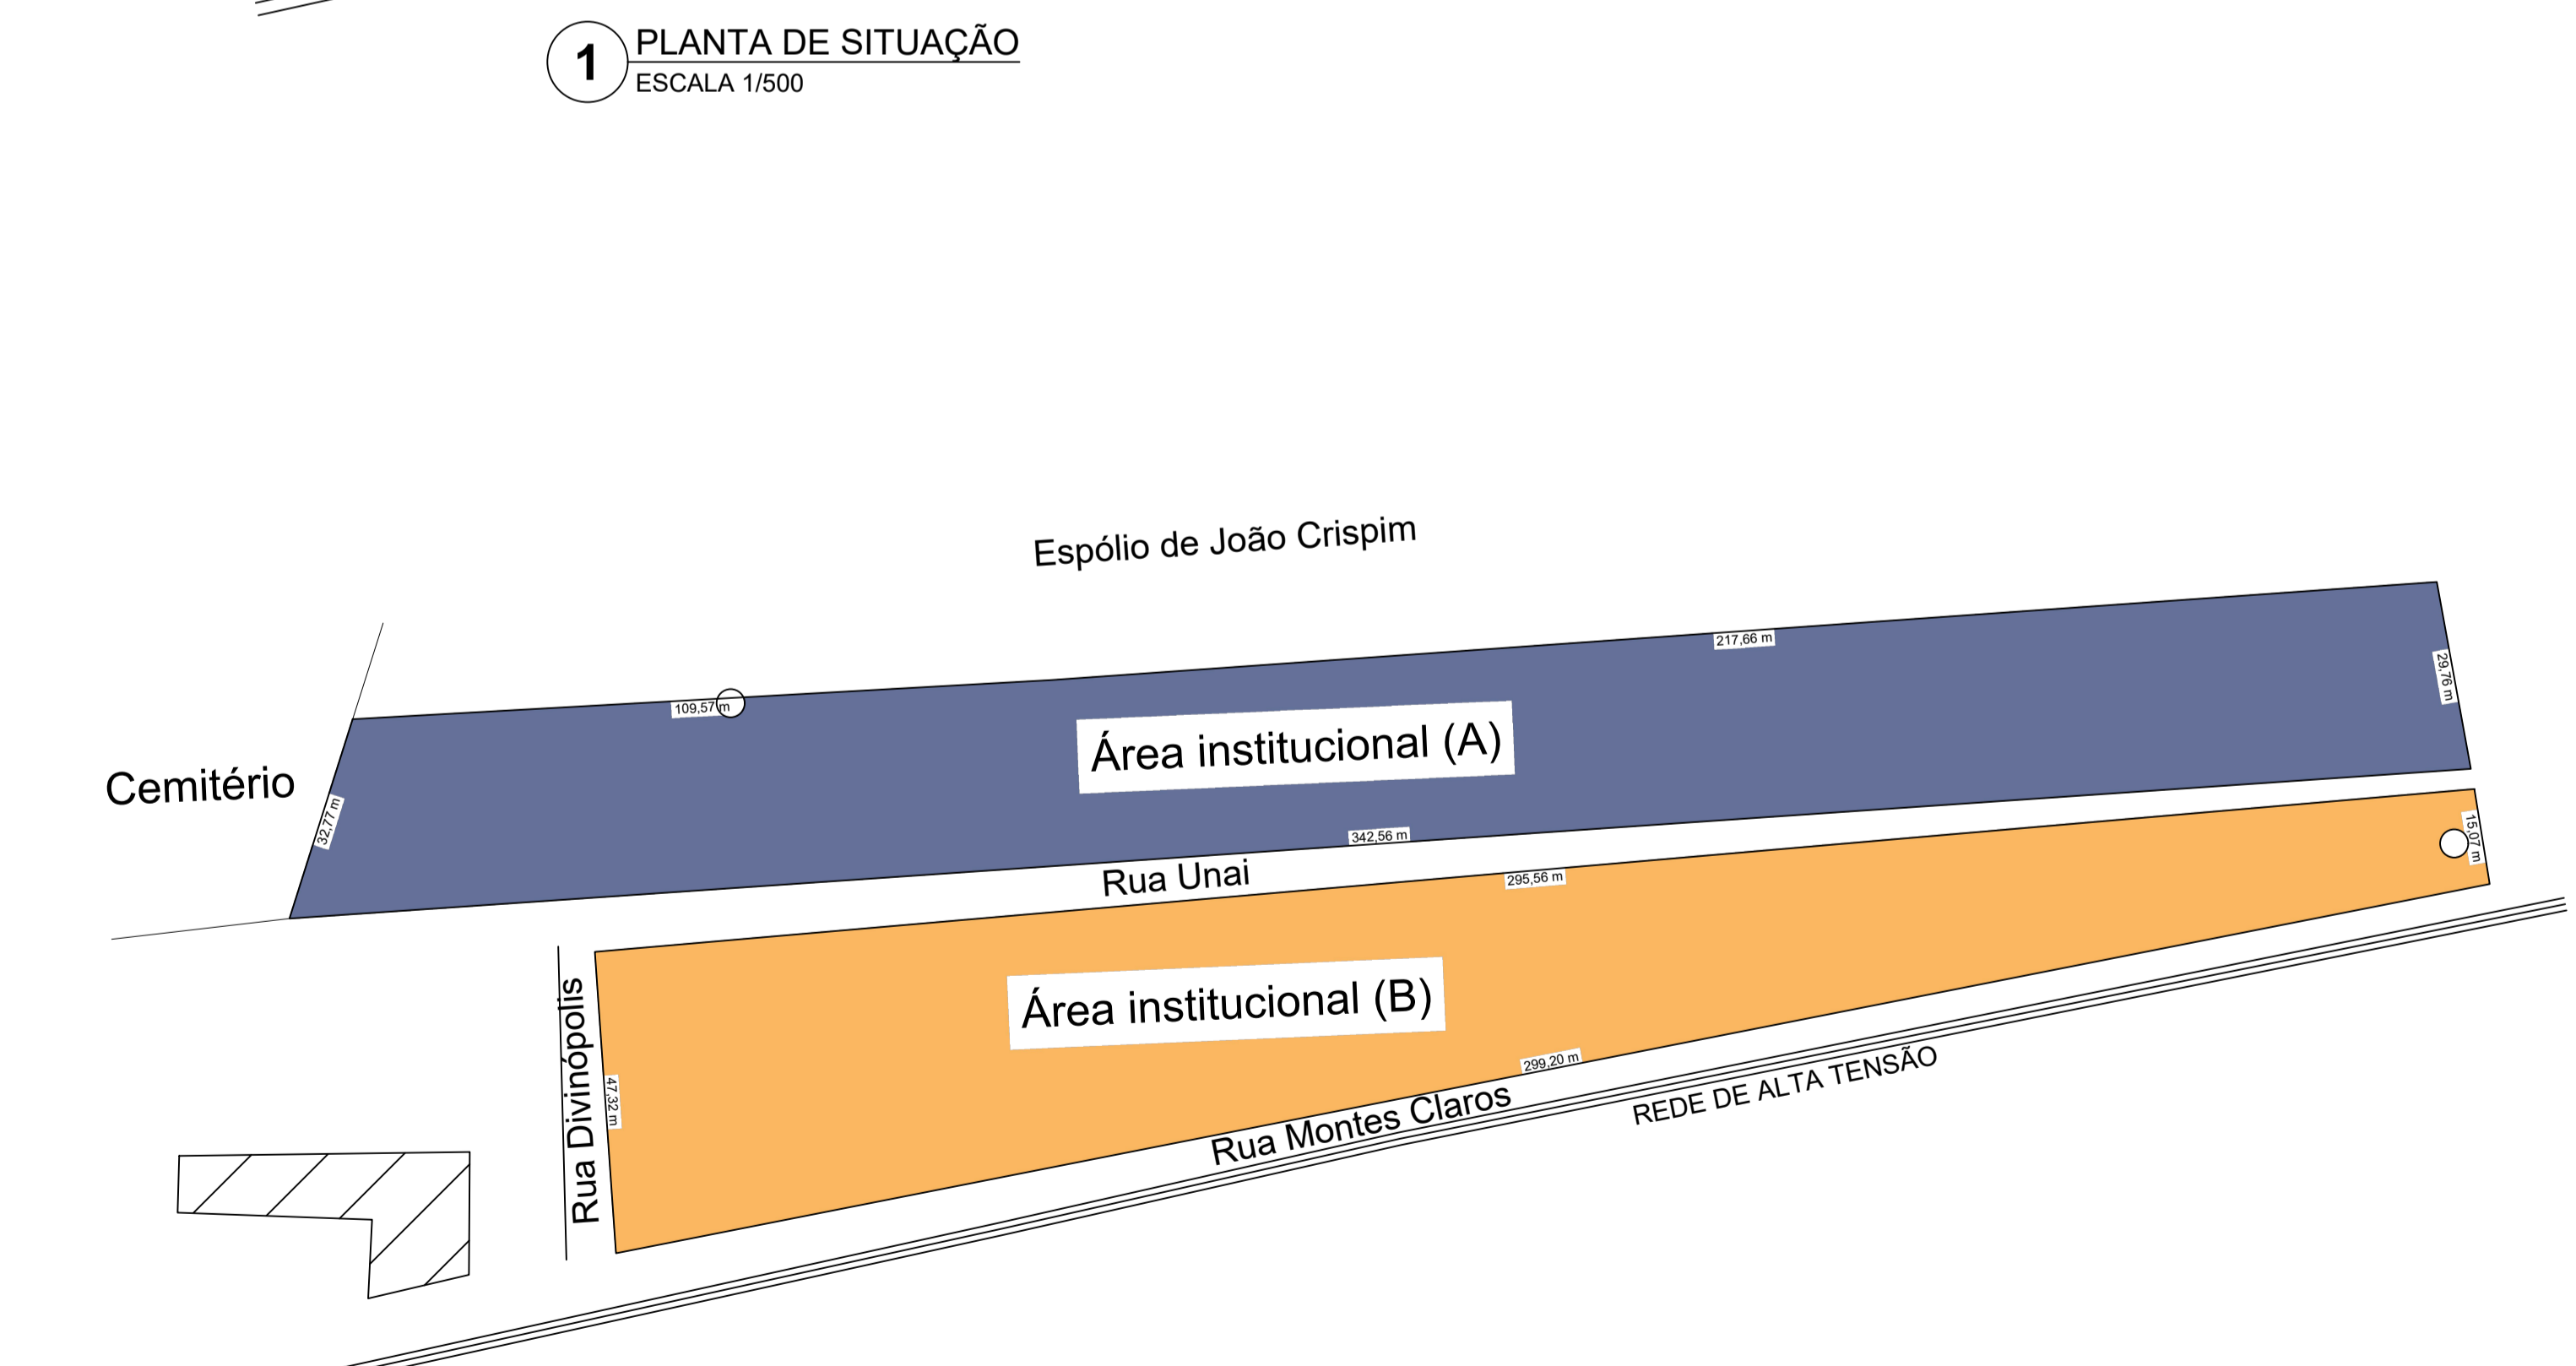

2 PLANTA DE LOTEAMENTO- ÁREAS
Sem escala

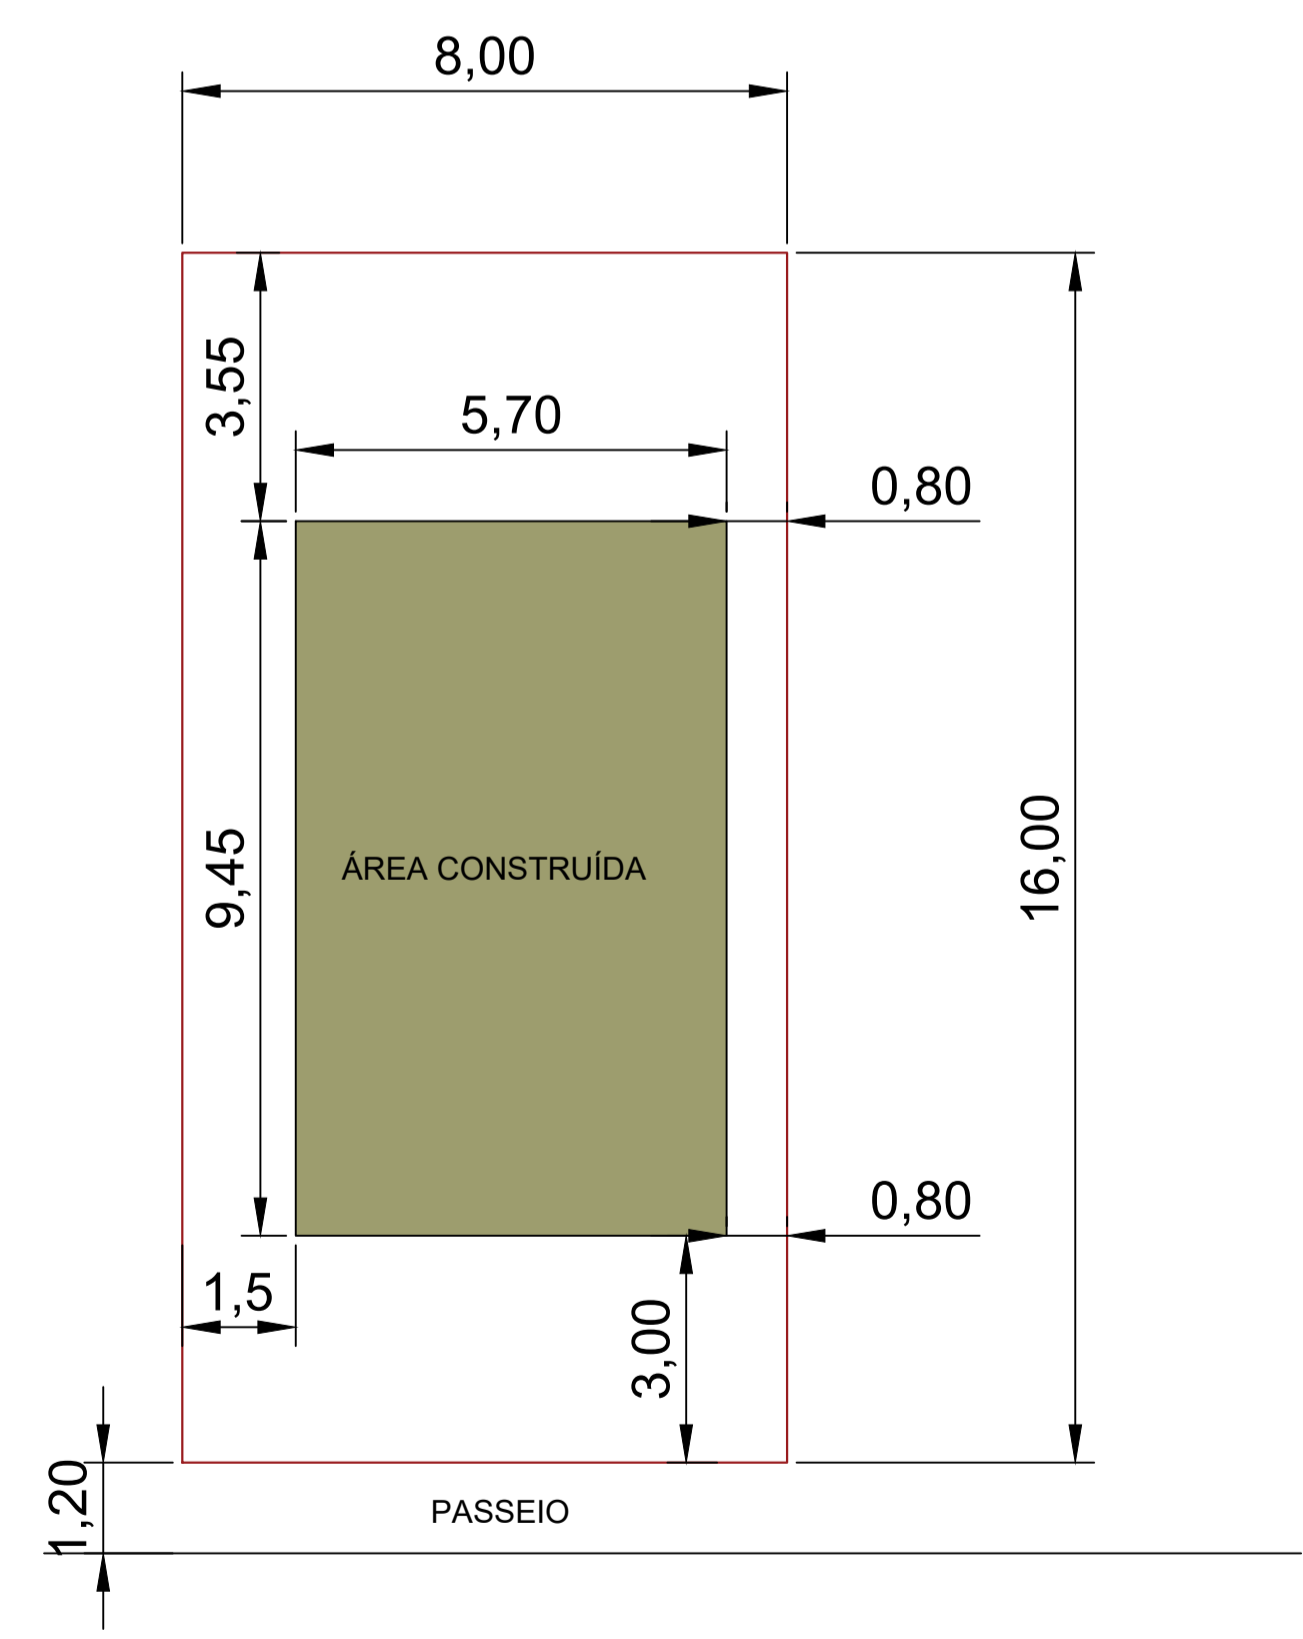

3 PLANTA DE LOCAÇÃO
ESCALA 1/100

APROVAÇÃO:			
			
TÍTULO: CONSTRUÇÕES DE UNIDADES HABITACIONAIS - FNHIS SUB50			
PROPRIETÁRIO: PREFEITURA MUNICIPAL DE INIMUTABÁ/MG	CPF: 17.694.860/0001-75		
CONTEÚDO: PLANTA DE LOTEAMENTO, PLANTA DE SITUAÇÃO E LOCAÇÃO			
ENDEREÇO: RUA UNAI, S/N, BAIRRO JARDIM SÃO GERALDO	CEP: 39243-000		
PREFEITURA MUNICIPAL DE INIMUTABÁ/MG	RESPONSÁVEL TÉCNICO:	INDICADAS: DEZEMBRO/2025	DATA:
EMERSONI DANIELI PREFEITO MUNICIPAL	ATHANASE LEON PAPPASPYROU SAINT'YVES ENGENHEIRO CIVIL - CREA/MG: 292.433	FRANCO: 01/01	FOLHA: A1
ALEPASY Engenharia e Consultoria Ltda Rua Mangabeira, 203, Cond 202, Santo Antônio, Belo Horizonte/MG Rua do Bonfim, 108, Sala 1, Centro, Diamantina/MG		RESPONSÁVEIS TÉCNICOS Gil de Almeida Saint'Yves - Engenheiro Civil CREA/MG: 26.540/D - (38)98822-6901 Athanase Leon Pappaspyrou Saint' Yves	