




1 PLANTA DE SITUAÇÃO
ESCALA 1/500

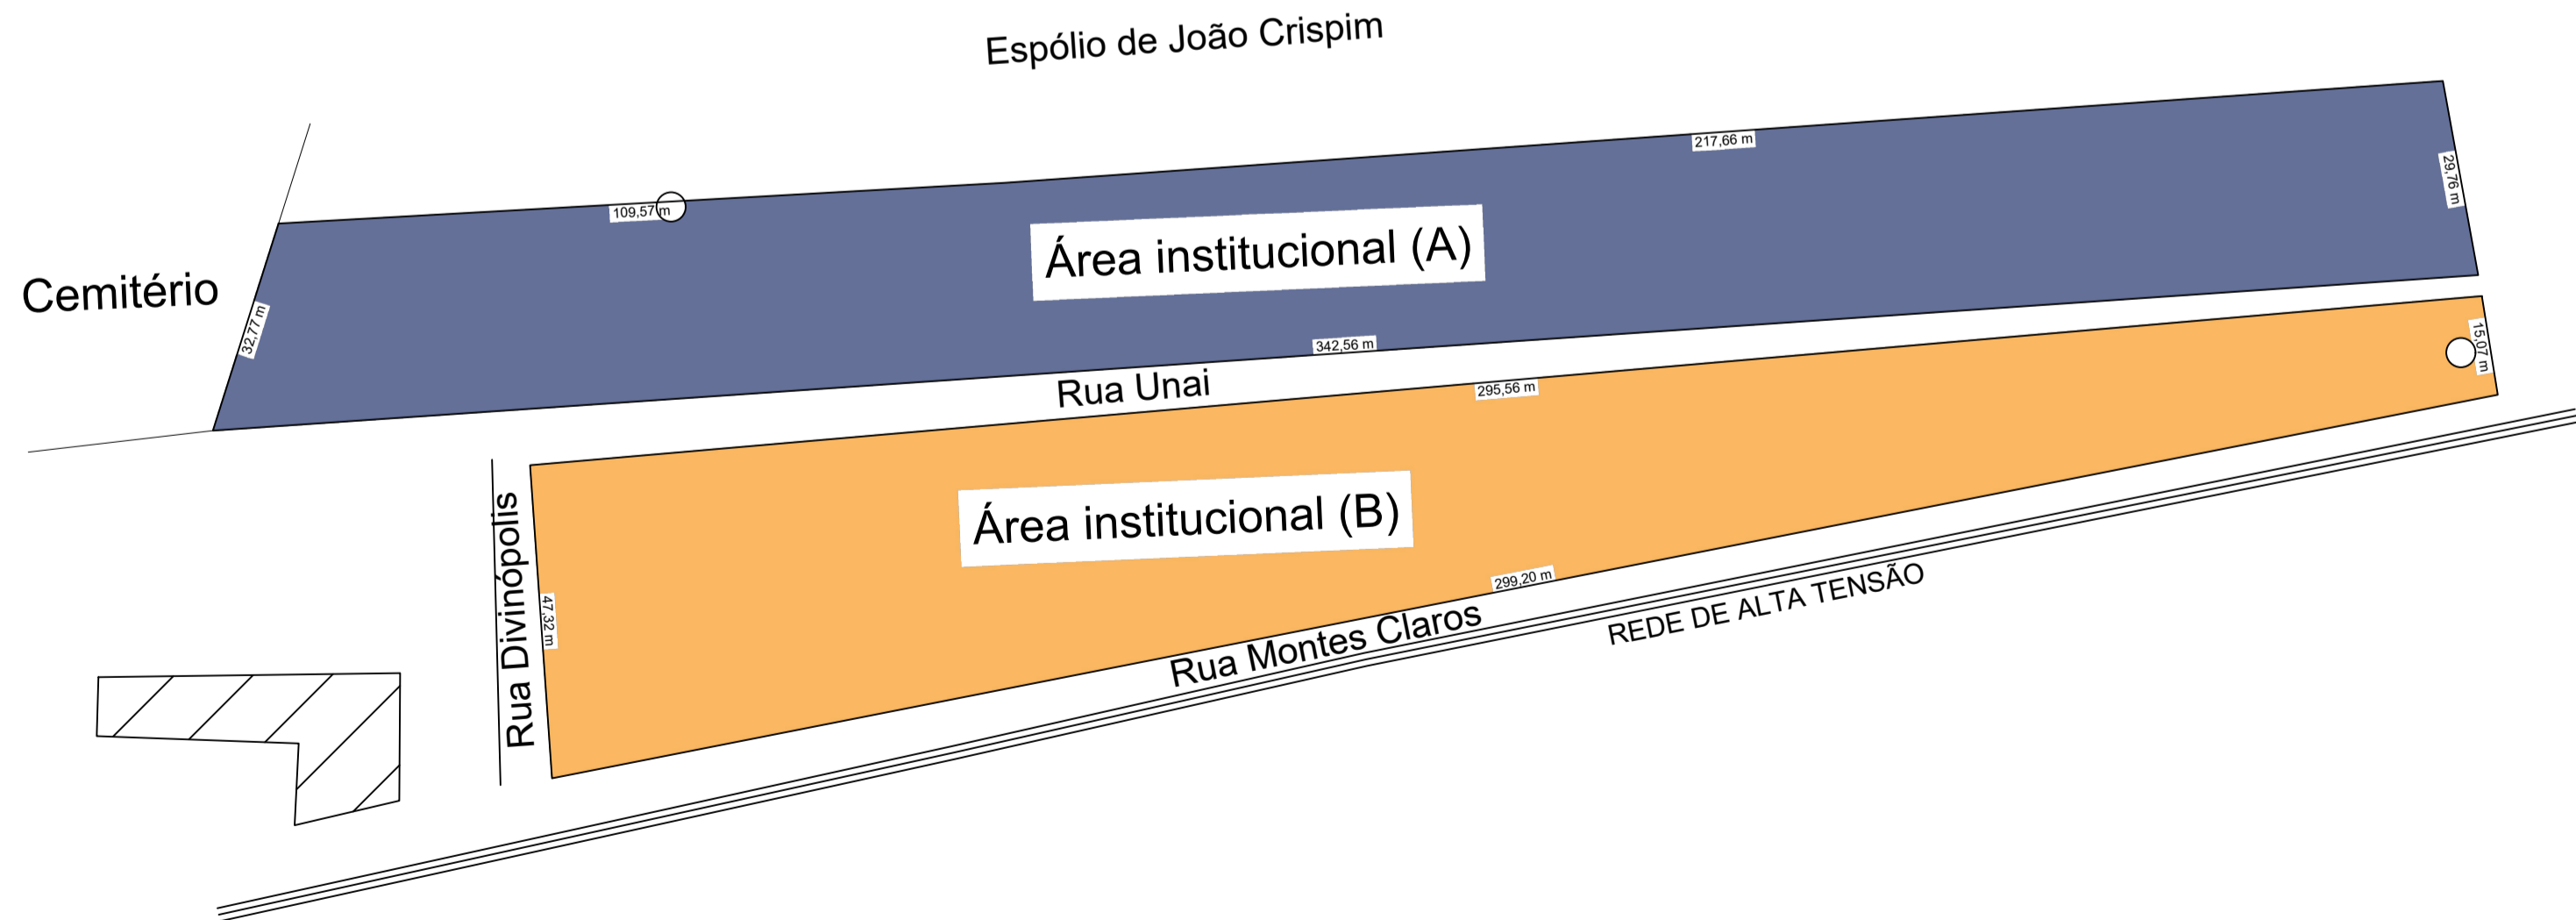

2 PLANTA DE LOTEAMENTO- ÁREAS
Sem escala

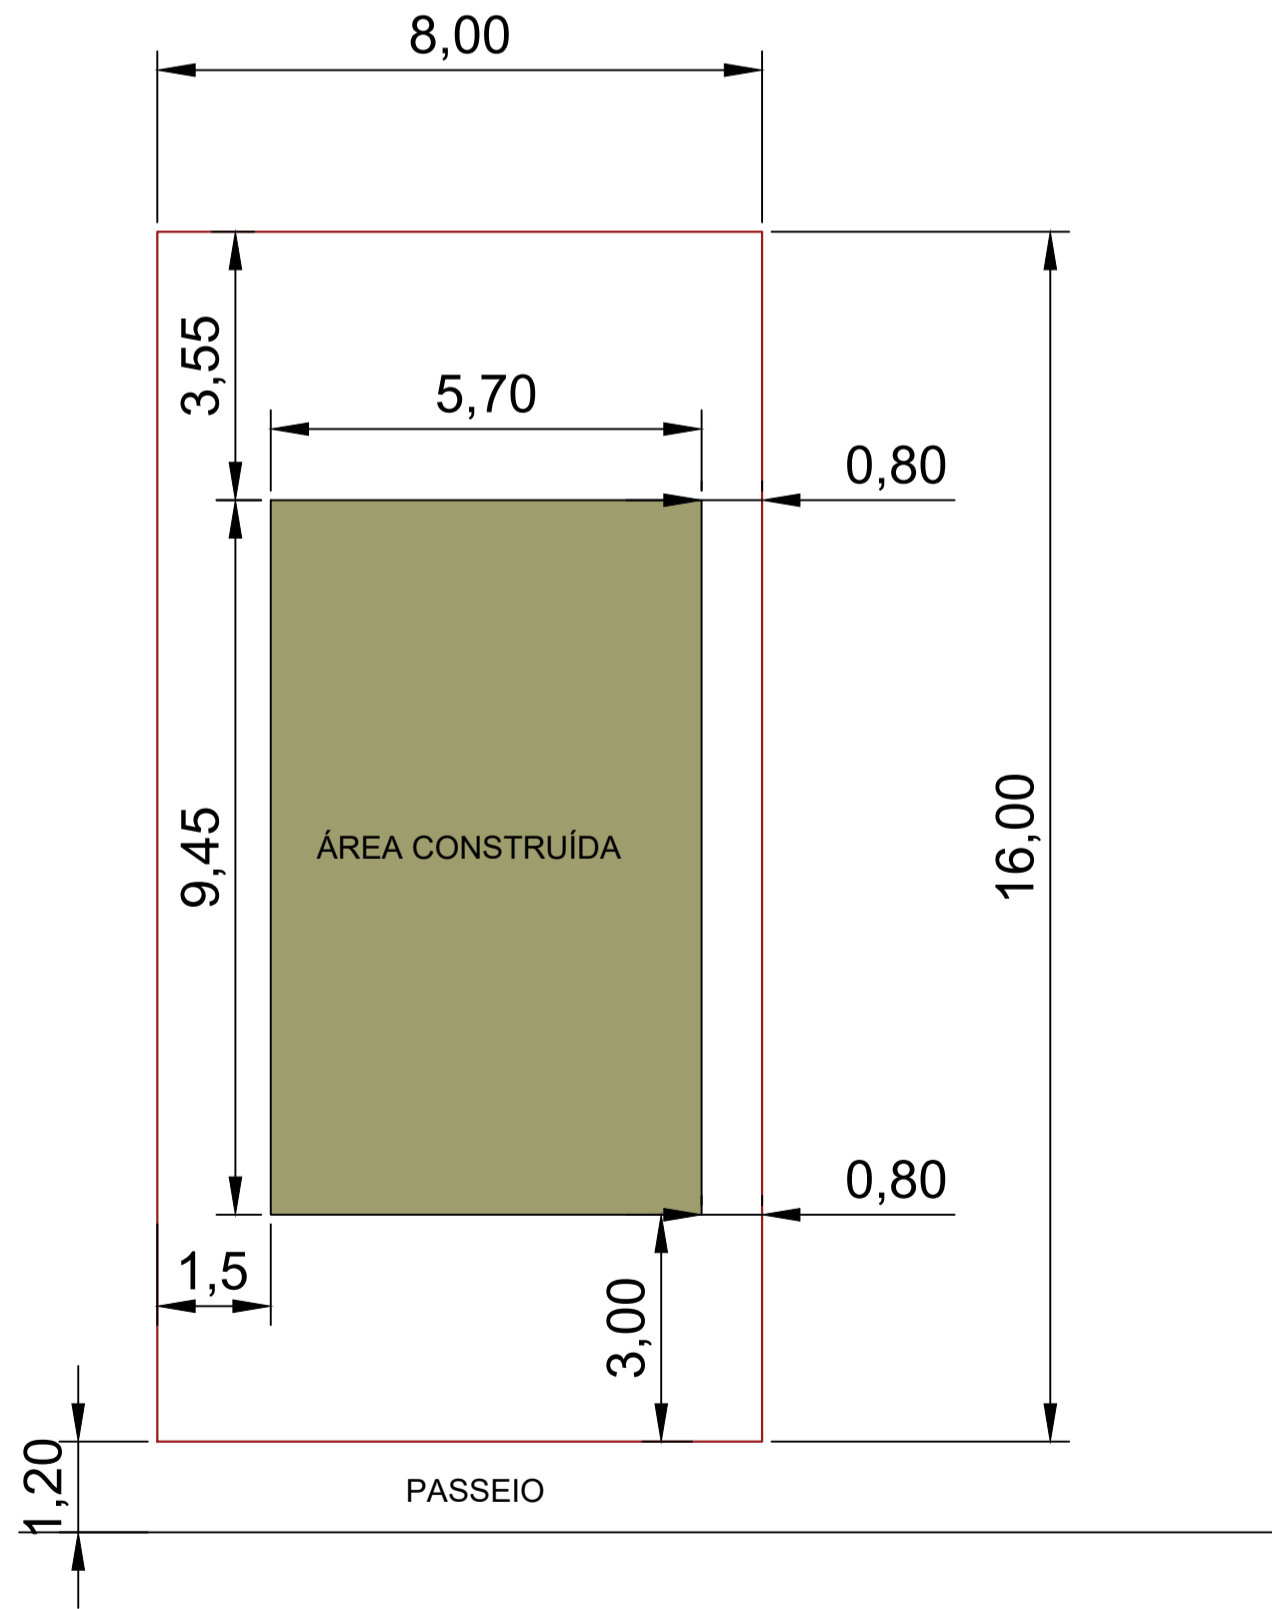

3 PLANTA DE LOCAÇÃO
ESCALA 1/100

APROVAÇÃO:			
GIL DE ALMEIDA SAINT'YVES ENGENHEIRO CIVIL - CREA/MG: 26540/D			
			
TÍTULO: CONSTRUÇÕES DE UNIDADES HABITACIONAIS - FNHIS SUB50			
PROPRIETÁRIO: PREFEITURA MUNICIPAL DE INIMUTABÁ/MG:		CEP: 39243-000	
CONTEÚDO: PLANTA DE LOTEAMENTO, PLANTA DE SITUAÇÃO E LOCAÇÃO			
ENDEREÇO: RUA UNAI, S/N, BAIRRO JARDIM SÃO GERALDO		Cidade: INDICADAS	
RESPONSÁVEL TÉCNICO: ATHANASE LEON PAPASPYROU SAINT'YVES ENGENHEIRO CIVIL - CREA/MG: 202.433		DATA: DEZEMBRO/2025	
EMENSOBRI DANIEZZI PREFEITO MUNICIPAL		FOLHA: A1	
RESPONSÁVEIS TÉCNICOS: ALEPASY Engenharia e Consultoria Ltda Rua Mangabeira, 203, Cond. 202, Santo Antônio, Belo Horizonte/MG Rua do Bonfim, 108, Sala 1, Centro, Diamantina/MG		Gil de Almeida Saint'Yves - Engenheiro Civil CREA/MG: 26.540/D - (38)98822-6901 Athanas Leon Papaspyrou Saint' Yves	