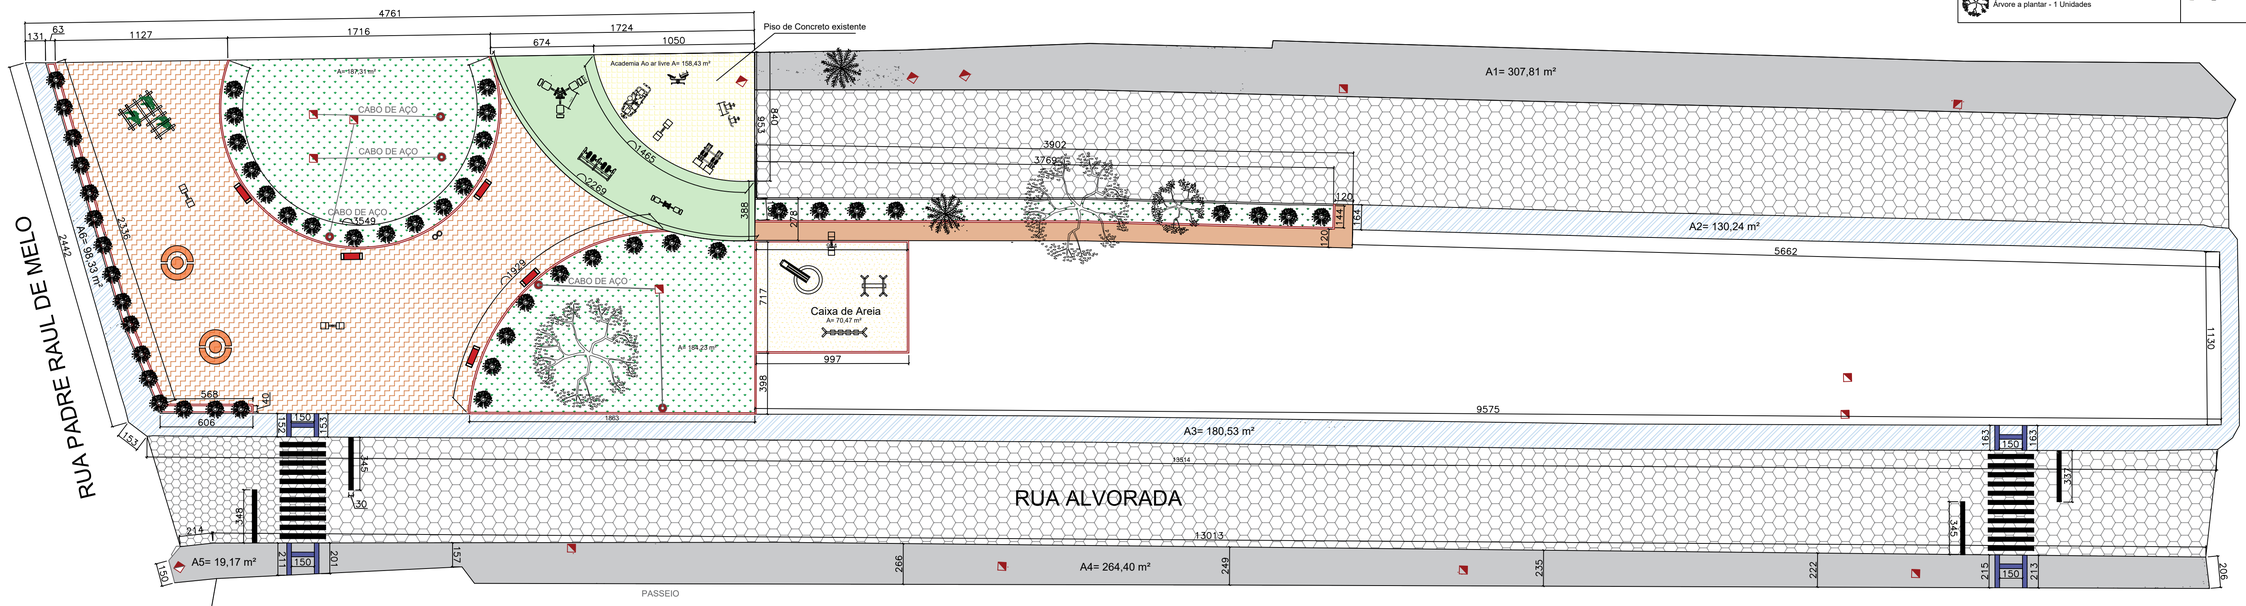

PLANTA BAIXA- PRAÇA
ESCALA : 1:200

ÁREA DE INTERVENÇÃO
SEM ESCALA

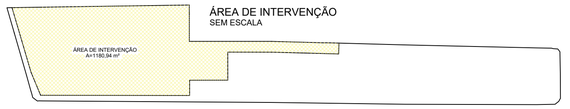

LEGENDA

- Piso de Concreto existente a reformar A= 409,10 m²
- Piso de Concreto a executar A=90,61 m²
- Passeio de Concreto existente
- Gramado a executar A= 1420,63 m²
- Caixa de areia a executar A= 70,47 m²
- Piso intertravado a executar A= 444,11m²
- Passeio de concreto a executar A= 48,80 m²
- Banco de concreto a instalar - 5 Unidades
- Árvore a plantar - 1 Unidades
- Arbusto a plantar - 50 Unidades
- Conjunto mesa e bancos a instalar - 2 Unidades
- Poste de luz existente
- Poste 2 Pétalas a instalar - 4 Unidades
- Rebaixamento de calçada a executar - 4 Unidades

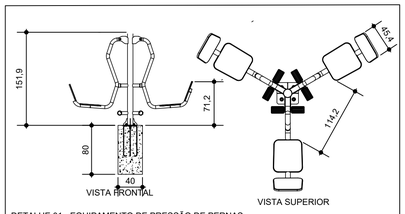

DETALHE 01 - EQUIPAMENTO DE PRESSÃO DE PERNAS
ESCALA 1:50

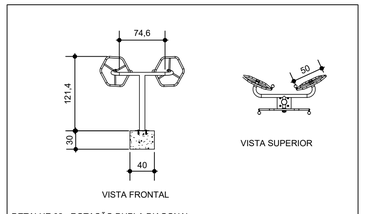

DETALHE 02 - ROTAÇÃO DUPLA DIAGONAL
ESCALA 1:50

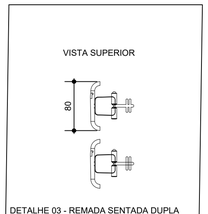

DETALHE 03 - REMADA SENTADA DUPLA
ESCALA 1:50

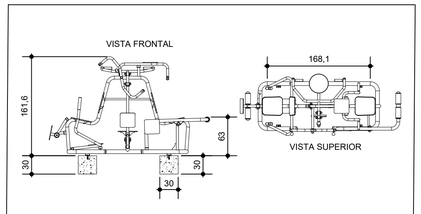

DETALHE 04 - MULTIPLO EXERCITADOR
ESCALA 1:50

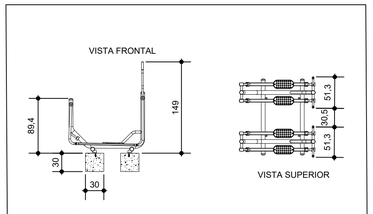

DETALHE 06 - ESQUI DUPLO
ESCALA 1:50

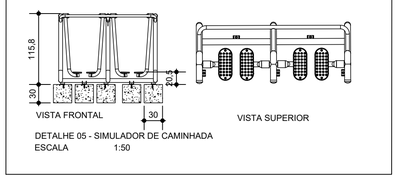

DETALHE 05 - SIMULADOR DE CAMINHADA
ESCALA 1:50

DETALHE DA LUMINÁRIA DE DUAS PETÁLAS
VISTA FRONTAL
SEM ESCALA

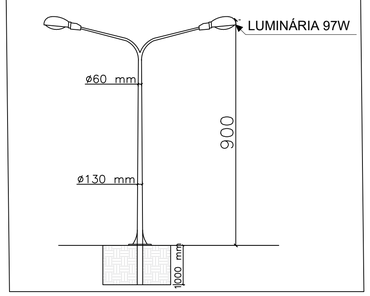

DET. 07: BANCOS DE CONCRETO
SEM ESCALA

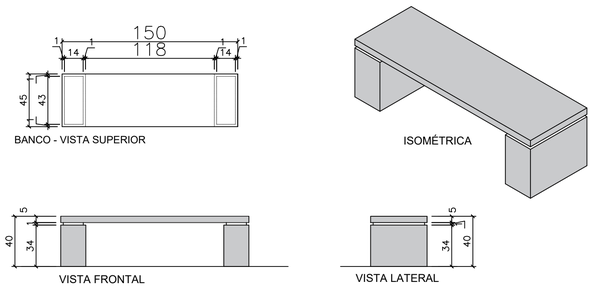

DET. 08 - REBAIXAMENTO DE CALÇADA (DIMENSÕES)
ESCALA : 1:50

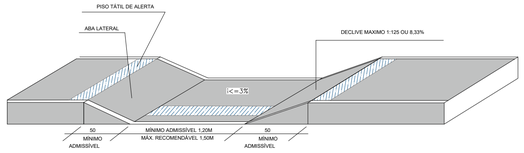

DETALHE 04: RAMPA DE ACESSIBILIDADE (COMPRIMENTO INDICADO NA PLANTA)

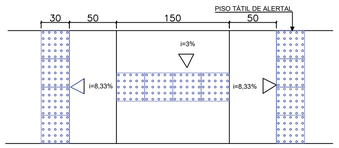

VISTA SUPERIOR DO DET.01
ESCALA : 1:50

DETALHE 9 : PERGOLADO
SEM ESCALA

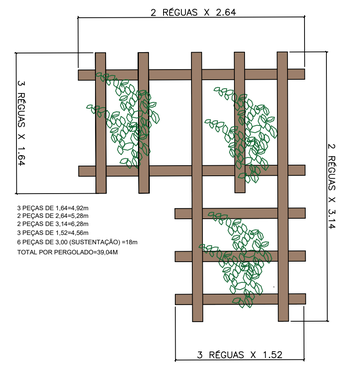

3 PEÇAS DE 1,84=4,92m
2 PEÇAS DE 2,64=5,28m
2 PEÇAS DE 3,14=6,28m
3 PEÇAS DE 1,52=4,56m
6 PEÇAS DE 3,00 (SUSTENTAÇÃO) =18m
TOTAL POR PERGOLADO=39,04M

ALEPASY ENGENHARIA

TÍTULO:
PROJETO PARA IMPLANTAÇÃO DE PRAÇA PÚBLICA

PROPRIETÁRIO: PREFEITURA MUNICIPAL DE INIMUTABA/MG — CNPJ: 17.694.860/0001-75

CONTEÚDO: PLANTA BAIXA, DETALHAMENTOS: REBAIXAMENTO DE CALÇADA, BANCOS DE CONCRETOS E EQUIPAMENTOS PARA ACADEMIA AO AR LIVRE

ENDEREÇO: RUA ALVORADA, BAIRRO SÃO JUDAS TADEU, INIMUTABA/MG — CEP: 35796-000

PREFEITURA MUNICIPAL DE INIMU ABA: EMERSOM DANEZZI:86200330697 — Assinado de forma digital por EMERSOMM DANEZZI:86200330697 Dados: 2026.03.17 16:48:27 -03'00' — EMERSOMM DANEZZI — PREFEITO MUNICIPAL

RESPONSÁVEL TÉCNICO: ATHANASE LEON PAPASPYROU SAINT YVES:12536898652 — Assinado de forma digital por ATHANASE LEON PAPASPYROU SAINT YVES:12536898652 Dados: 2026.03.04 16:53:48 -03'00' — ATHANASE LEON PAPASPYROU SAINT'YVES — ENGENHEIRO CIVIL- CREA/MG: 292.433

ESCALAS: INDICADAS — DATA: SETEMBRO/2025
COORDENADAS: — ÁREA TOTAL DE INTERVENÇÃO: 1180,94 M²
PRANCHA: 01/01 — DESENHO: CAMILA KELLI AVILA ENG. CIVIL

RESPONSÁVEIS TÉCNICOS

ALEPASY Engenharia e Consultoria Ltda
Rua Matozinhos, 371 - 201/05, St. Luzia, Sete Lagoas/MG
Rua do Bonfim, 108, Sala 1, Centro, Diamantina/MG

Gil de Almeida Saint'Yves - Engenheiro Civil
CREA/MG: 26.540/D - (38)98822-6901
Athanase Leon Papaspyrou Saint' Yves
Engenheiro Civil - CREA/MG: 292.433 - (38)98821-0603

FORMATO A1.