



# Perfil Longitudinal A - B

■ Área de corte: 0,000 m<sup>2</sup>  
■ Área de aterro: 1.423,686 m<sup>2</sup>

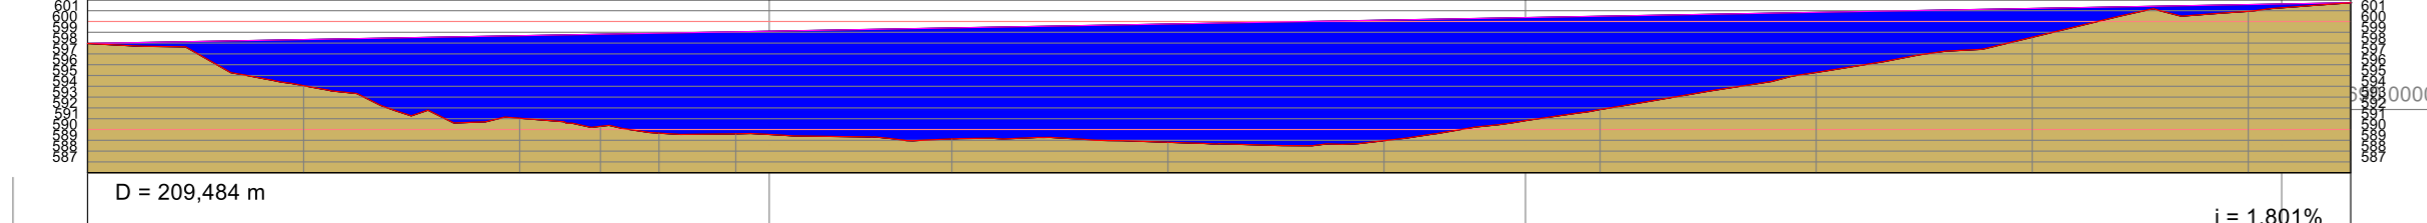

COTAS (m)	TERRENO	597,964	594,058	591,042	590,296	589,664	589,599	589,126	588,818	588,966	591,846	595,284	598,541	600,941	601,736
-----------	---------	---------	---------	---------	---------	---------	---------	---------	---------	---------	---------	---------	---------	---------	---------

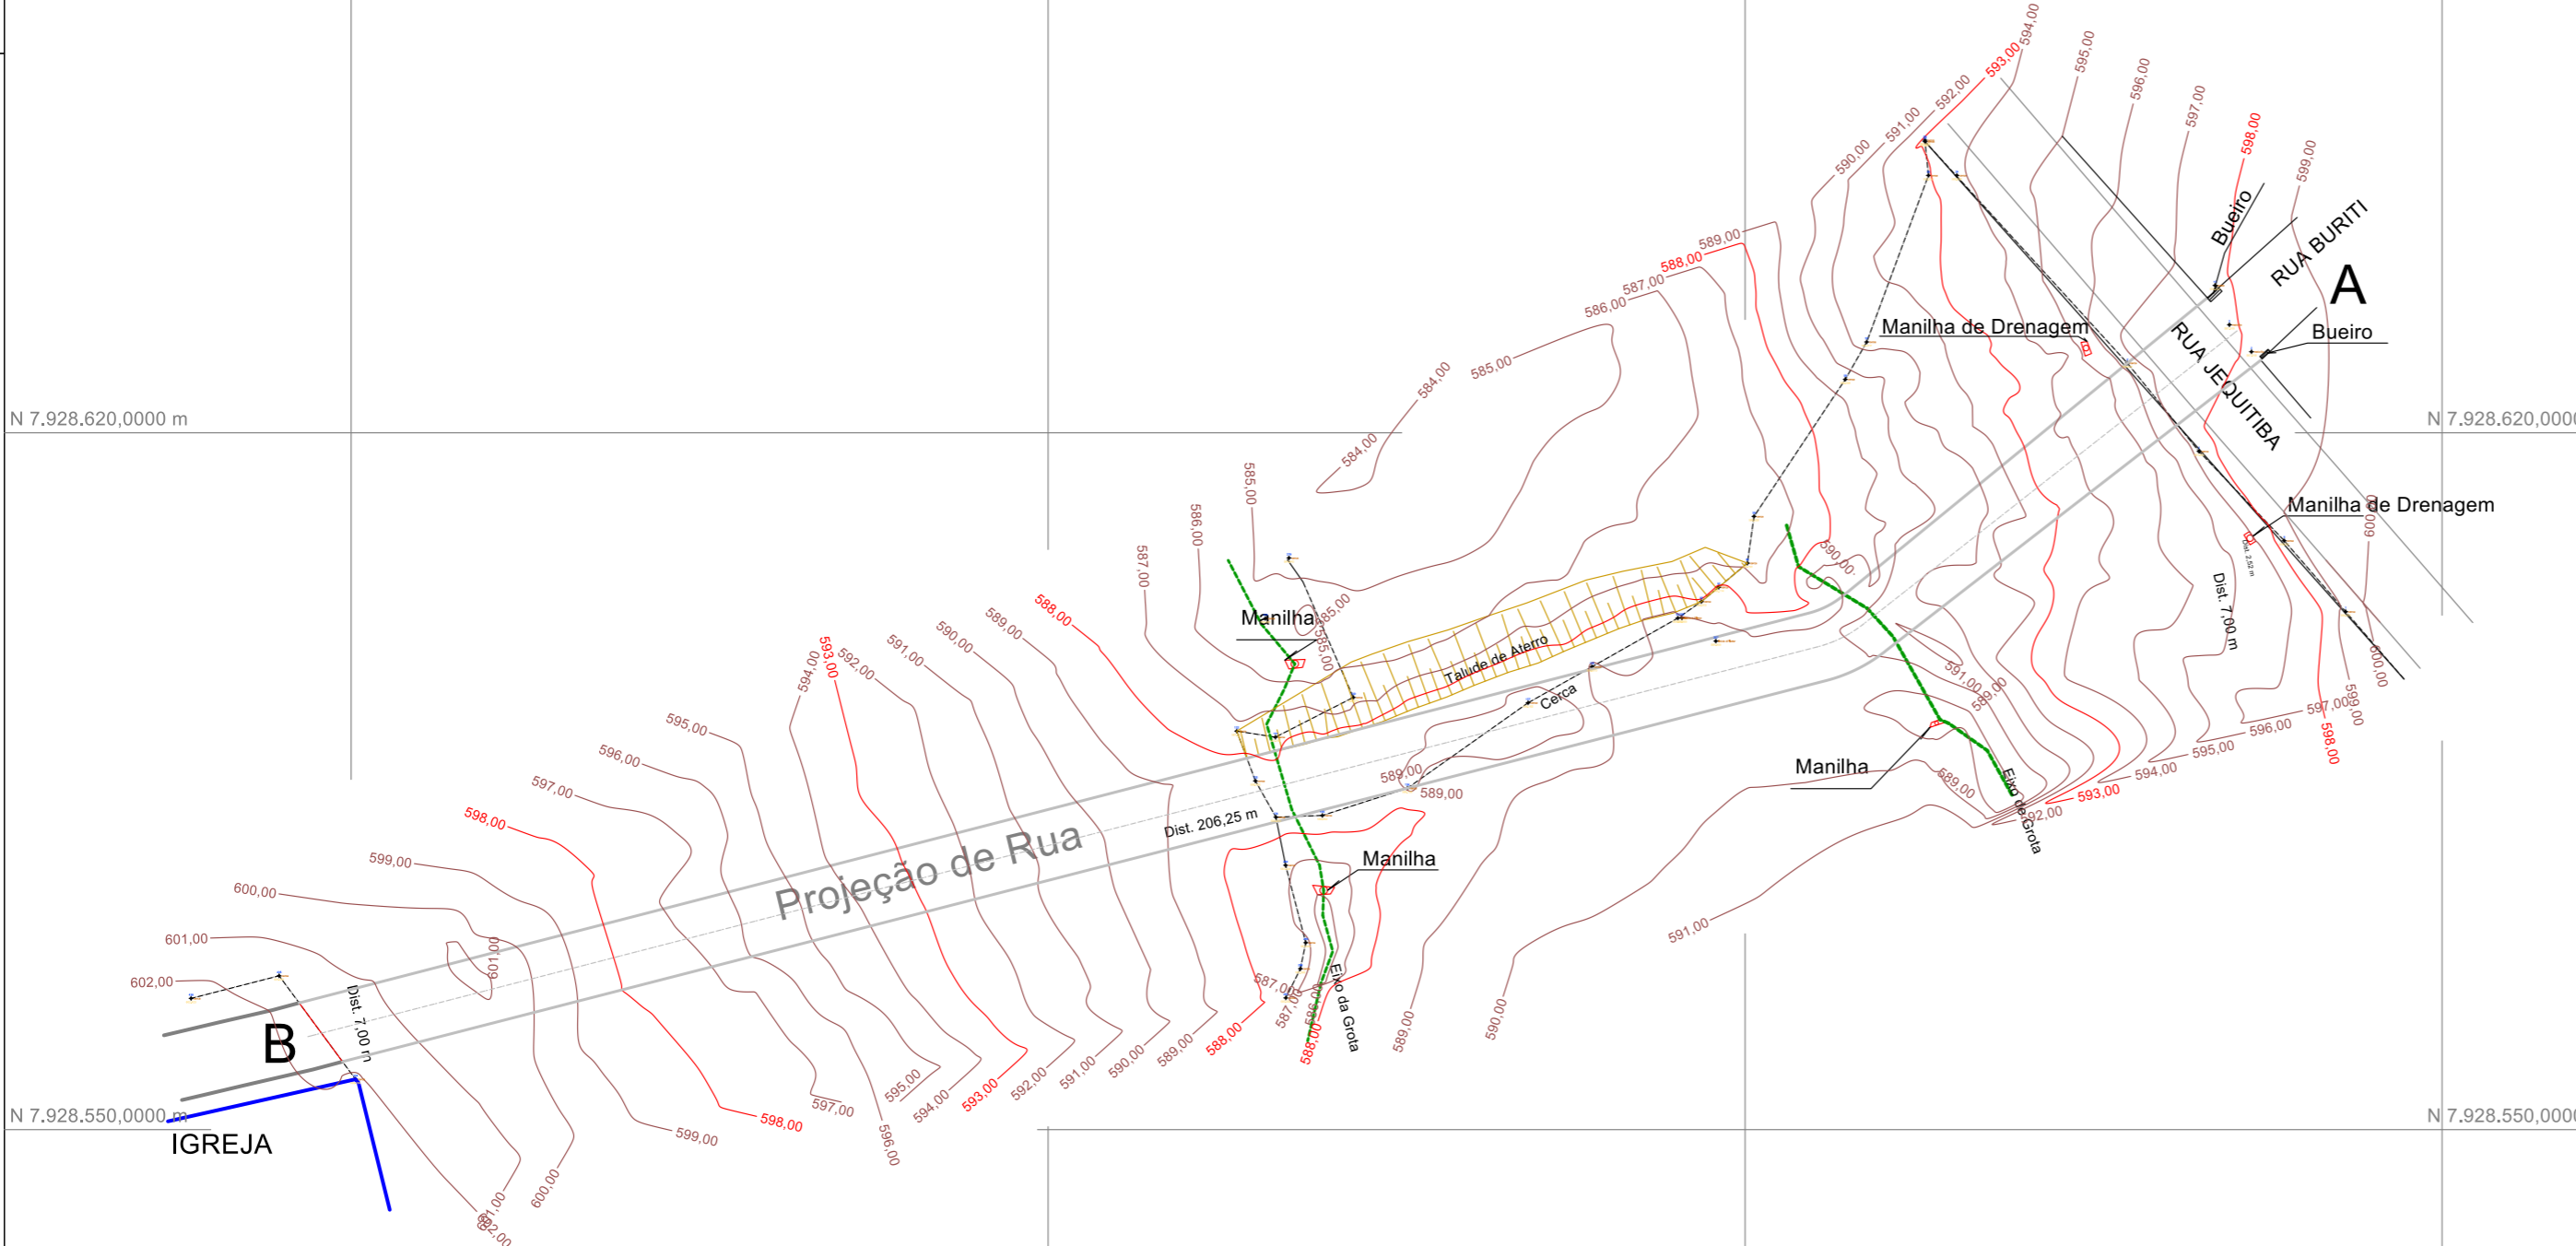

**Sistema de Coordenadas**  
 Coordenadas Planas Sistema U T M  
 Origem das coordenadas:  
 Elipsóide: SIRGAS2000  
 N Equador acrescido de 10.000.000 m  
 E MC 45° acrescido de 500.000 m  
 Coordenadas Geodésicas do ponto: P01  
 Latitude  $\phi = 18^{\circ}43'59,359''$  S  
 Longitude  $\lambda = 44^{\circ}22'05,234''$  W  
 Coeficiente de Escala: K = 0,999654850

Escala Gráfica:  
 0 3,50 7 10,50 14 17,50 21 28 35 52,50 70  
**Convenções topográficas - NBR 13133**

Construção Alvenaria	BN Topográfico	Telefone / Contato	Hidante / Rígido	Talude	Mato / Cultura	Alinhamento viário	Estrada de terra
Construção de madeira	Verticais Geodésicos	Ponto cotado	Popo de visita	Área	Curvas de nível	Estrada pavimentada	Cerca de arame
Laje ou cobertura	BN Oficial	Ponto de sondagem	Popo de visita	Ponte	Rio / Ribeirão / Córrego	Caminho	Cerca de madeira ou tapume
Pedra / Rocha	Estação de Levantamento	Posto / Luminária	Socavão / Bica-de-leão / Bica-de-lado	Muro	Alagado com vegetação	Guia	Cerca viva
Torre de alta-tensão	Verticais Topográficos	Placa de sinalização	Escada	Muro de arrimo	Lagoa / Represa	Eixo	Cerca mista
Árvore isolada	Ponto de vista não materializado	Canais de inspeção	Valete	Alagado	Canalida	Guia rebaixada	Almarrado ou gradil

Título: **Levantamento Planialtimétrico Cadastral** Folha: **01**

Objetivo: **Levamentamento Planialtimétrico**  
**Conexão do Bairro Portal do Cerrado ao Conjunto Habitacional**

Município: **Inimutaba - MG** Área Total: **10.836,00 m<sup>2</sup>**

Proprietários: Perímetro: **535,06 m**

Imóvel: Matrícula:

Escala: **1 / 700** Data: **18/3/2026**



Proprietários:

Resp. Técnico:

Fabrizio França Castro  
 CFT 03722352630 - MG  
 TEC. EM AGRIMENSURA  
 ESP. EM GEOPROCESSAMENTO E GEORREFERENCIAMENTO  
 DE IMÓVEL RURAL E URBANO  
 CREDENCIADO INCRA: SIGF

Quadro de Áreas:

Descrição	m <sup>2</sup>
Área Total	10.836,00
Total	10.836,00

Apr

**Rua Paulo Cecílio , nº 41**  
**Centro – Paraopeba- MG**  
**Cep: 35744-000**  
**FONE: (38) 99914-3409**  
**(31) 98563-4448**

Esse desenho foi elaborado utilizando uma versão original do sistema profissional para Cálculos, Desenhos e Projetos topográficos Mérica TOPO