



PAVIMENTAÇÃO EM TSD

MEIO-FIO E SARJETA A EXECUTAR


TABELA RESUMO: DRENAGEM PLUVIAL		
Rua	Comp. da via (m)	Comp. meio-fio e sarjeta (m)
RUA SÃO JOÃO 1	110	220
RUA SÃO JOÃO 2	375,60	700,80
TRAVESSIA 1	75	144
TRAVESSIA 2	45	90
TRAVESSIA 3	31	62
BR LMG 728	25	41,80
ESTACIONAMENTO	15	30
TOTAL		1288,60

TABELA RESUMO: PAVIMENTAÇÃO EM TSD							
Rua	Comp. (m)	Larg. (m)	Área total (m²)	Larg. sarjetas (m)	Área pav. (m²)	Coordenadas geográficas	
						Inicial	Final
RUA SÃO JOÃO 1	110	5	550	0,6	484	18°36'50,2"S	44°17'14,8"W
RUA SÃO JOÃO 2	375,60	6	2253,60	0,6	2.028,24	18°36'48,0"S	44°17'11,5"W
TRAVESSIA 1	75	6	450	0,6	405	18°36'43,1"S	44°17'05,2"W
TRAVESSIA 2	45	6	270	0,6	243	18°36'42,3"S	44°17'07,7"W
TRAVESSIA 3	31	6	186,00	0,6	167,4	18°36'41,2"S	44°17'06,1"W
BR LMG 728	25	8	200,00	0,6	185	18°36'40,1"S	44°17'05,8"W
ESTACIONAMENTO	20	15	300	0	291	18°36'37,7"S	44°17'05,0"W
TOTAL			4.209,60		3.803,64	18°36'41,1"S	44°17'05,8"W


MAPA DE LOCALIZAÇÃO

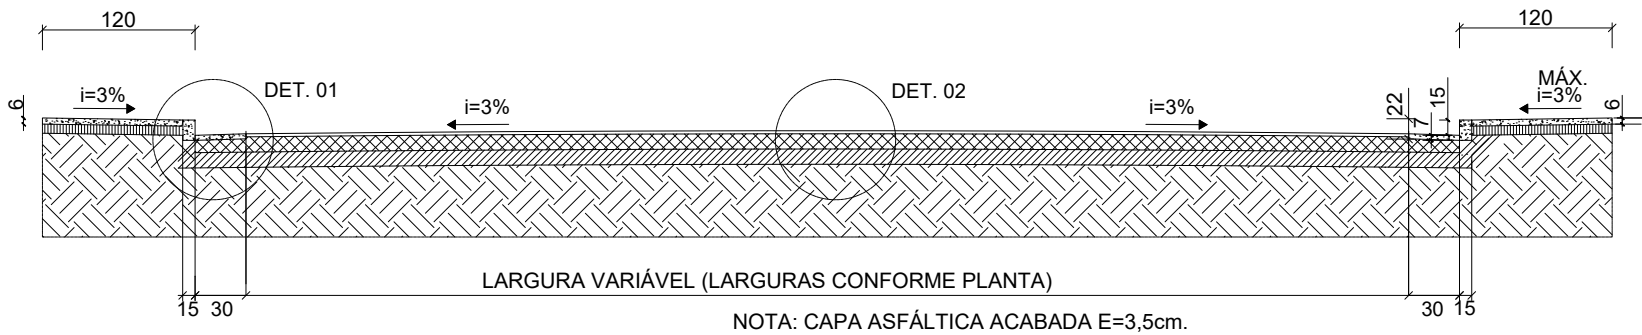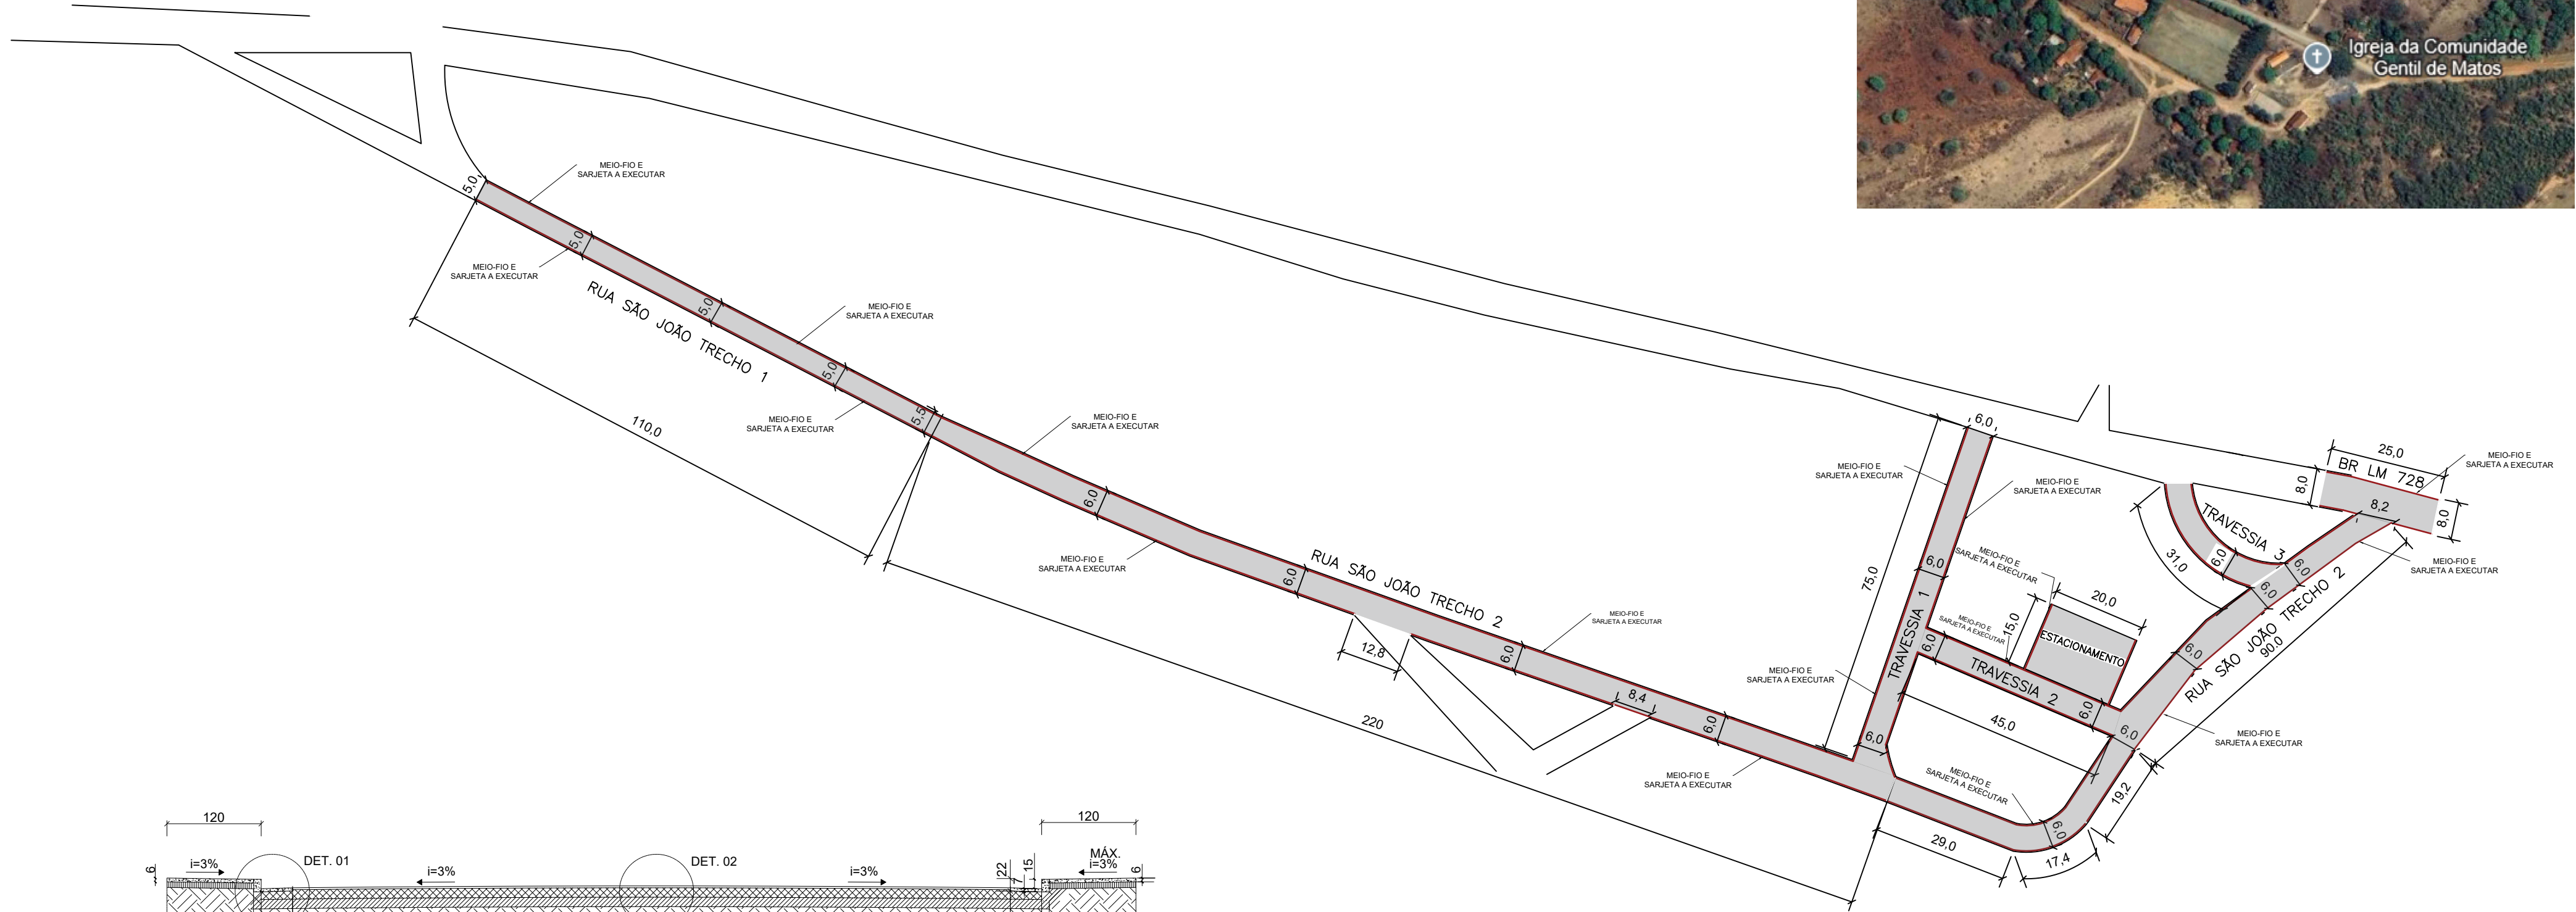

SEÇÃO BÁSICA DAS VIAS
SEM ESCALA

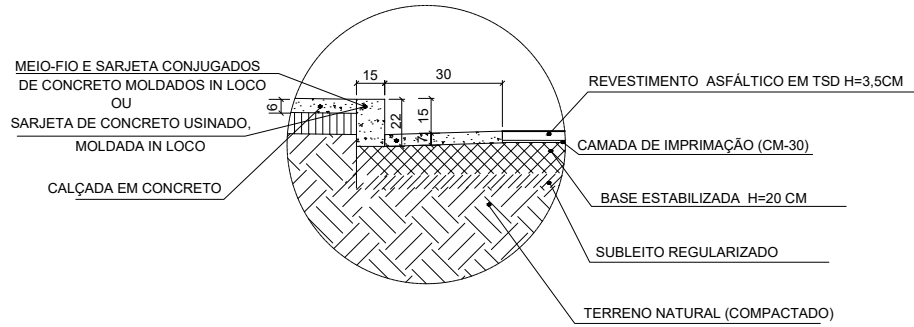

Detalhe 01: Detalhamento de Meio-fio e sarjeta conjugados e pavimentação
SEM ESCALA

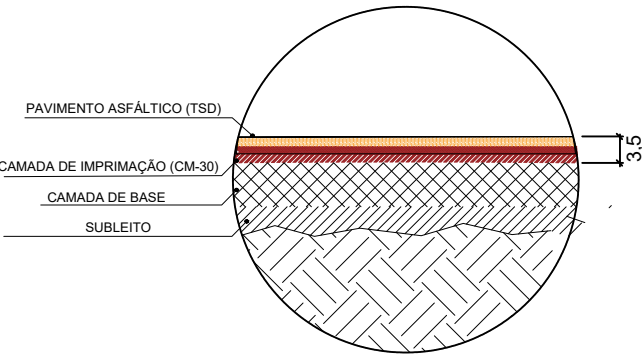

Detalhe 2: Camadas da Pavimentação TSD
SEM ESCALA

PROJETO DE PAVIMENTAÇÃO E DRENAGEM
ESCALA- 1:1000

ALEPASY
- ENGENHARIA -

TÍTULO:
EXECUÇÃO DE PAVIMENTAÇÃO EM TRATAMENTO SUPERFICIAL DUPLO (TSD)

PROPRIETÁRIO: PREFEITURA MUNICIPAL DE INIMUTABA/MG
CNPJ: 17.694.869/0001-75

CONTEÚDO:
PROJETO DE PAVIMENTAÇÃO EM TSD E DRENAGEM PLUVIAL , DETALHAMENTO CAMADAS PAVIMENTAÇÃO E TABELAS

ENDEREÇO:
RUA SÃO JOÃO – TRECHO 1, RUA SÃO JOÃO – TRECHO 2, TRAVESSIA 1, TRAVESSIA 2, TRAVESSIA 3, BR LMG 728 (Trecho) E ESTACIONAMENTO, DISTRITO GENTIL DE MATOS, MUNICÍPIO DE INIMUTABA/MG.

CEP:
39243-000

PREFEITURA MUNICIPAL DE INIMUTABA/MG

RESPONSÁVEL TÉCNICO:
ATHANASE LEON PAPASPYROU SAINT'YVES
ENGENHEIRO CIVIL- CREA/MG: 292.433

ESCALAS:
INDICADAS

COORDENADAS:
INDICADAS

PRANCHA:
01/01

DATA:
ABRIL/2026

ÁREA TOTAL DE PAVIMENTAÇÃO
3.803,64 m²

DESENHO:
CAMILA KELLI AVILA
ENG. CIVIL

ALEPASY Engenharia e Consultoria Ltda
Rua Matozinhos, 371 - 201/05, St. Luzia, Sete Lagoas/MG
Rua do Bonfim, 108, Sala 1, Centro, Diamantina/MG

RESPONSÁVEIS TÉCNICOS
Gil de Almeida Saint'Yves - Engenheiro Civil
CREA/MG: 26.540/D - (38)98822-6901
Athanase Leon Papaspyrou Saint' Yves
Engenheiro Civil - CREA/MG: 292.433 - (38)99821-0603