
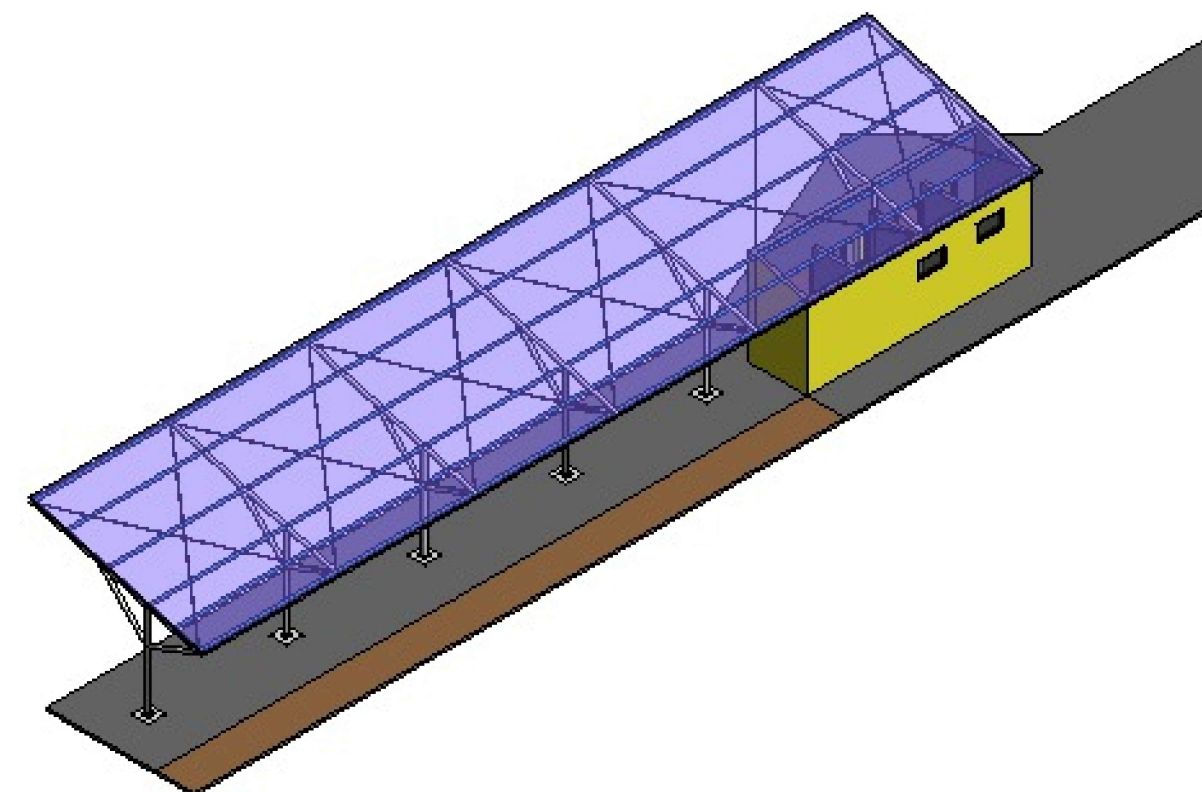
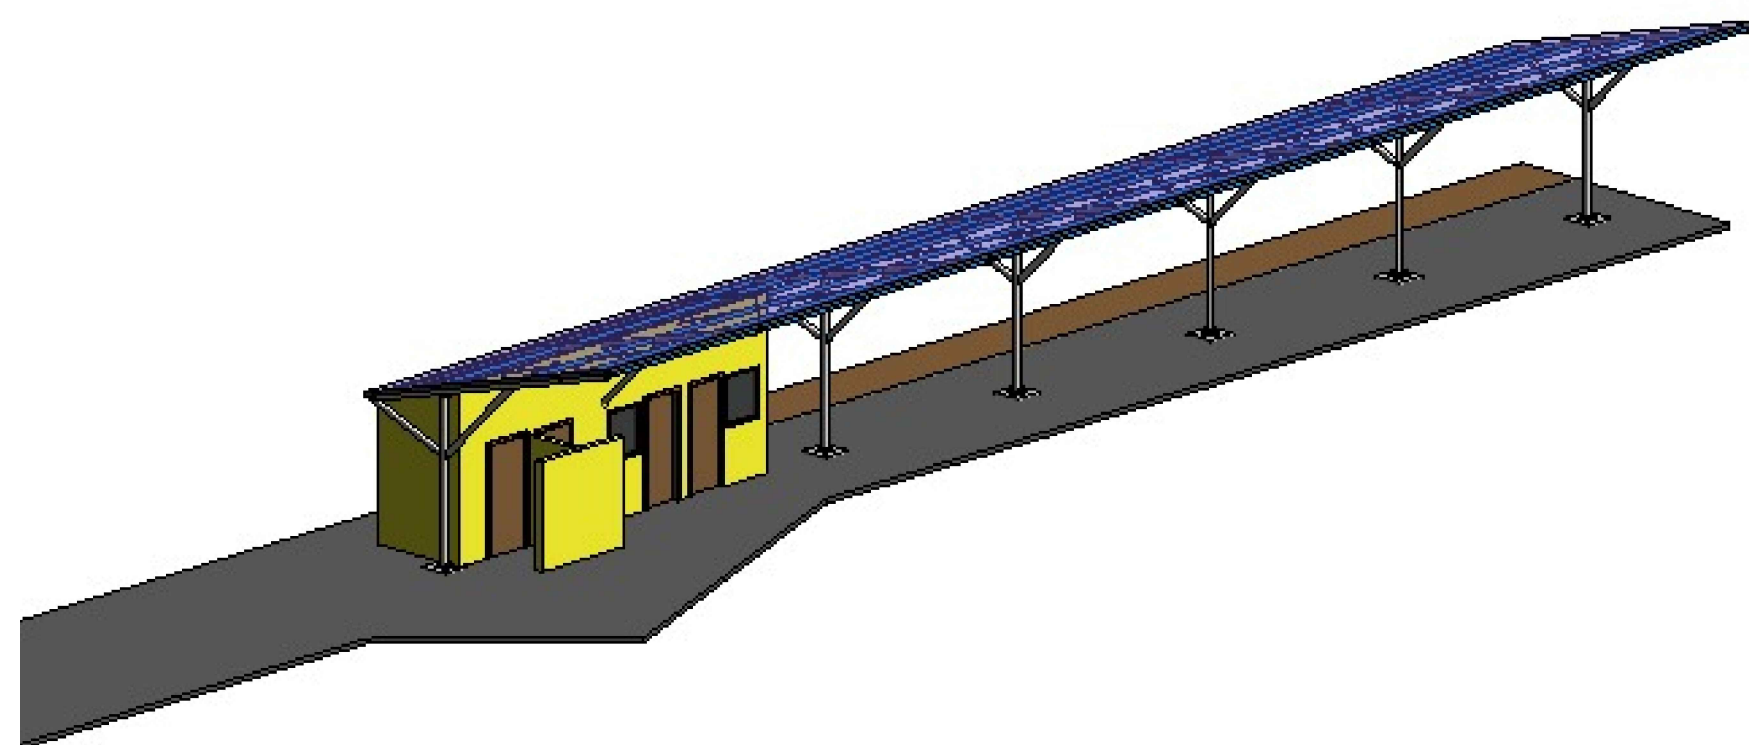
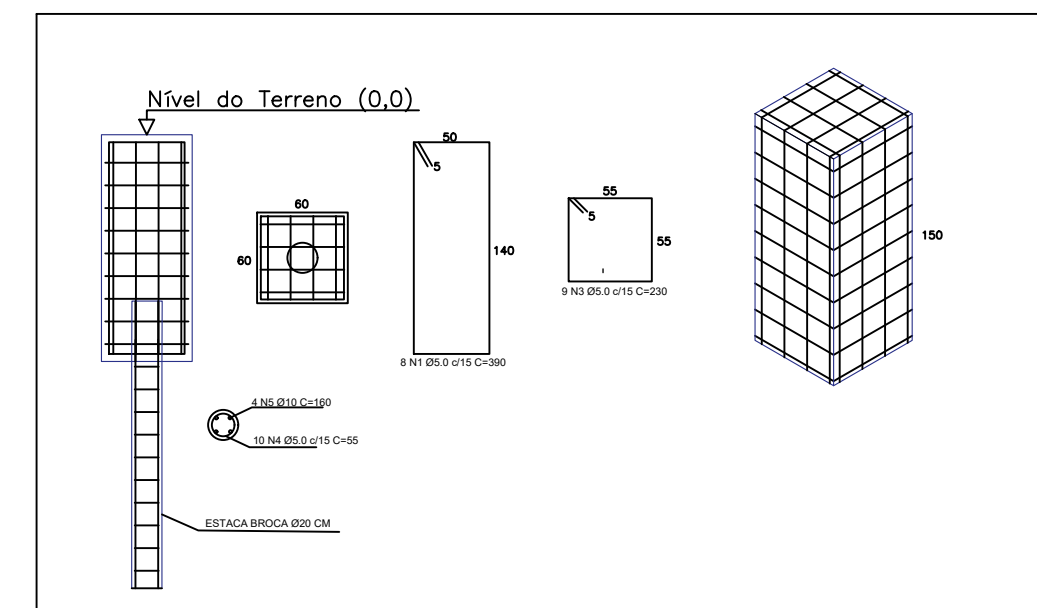
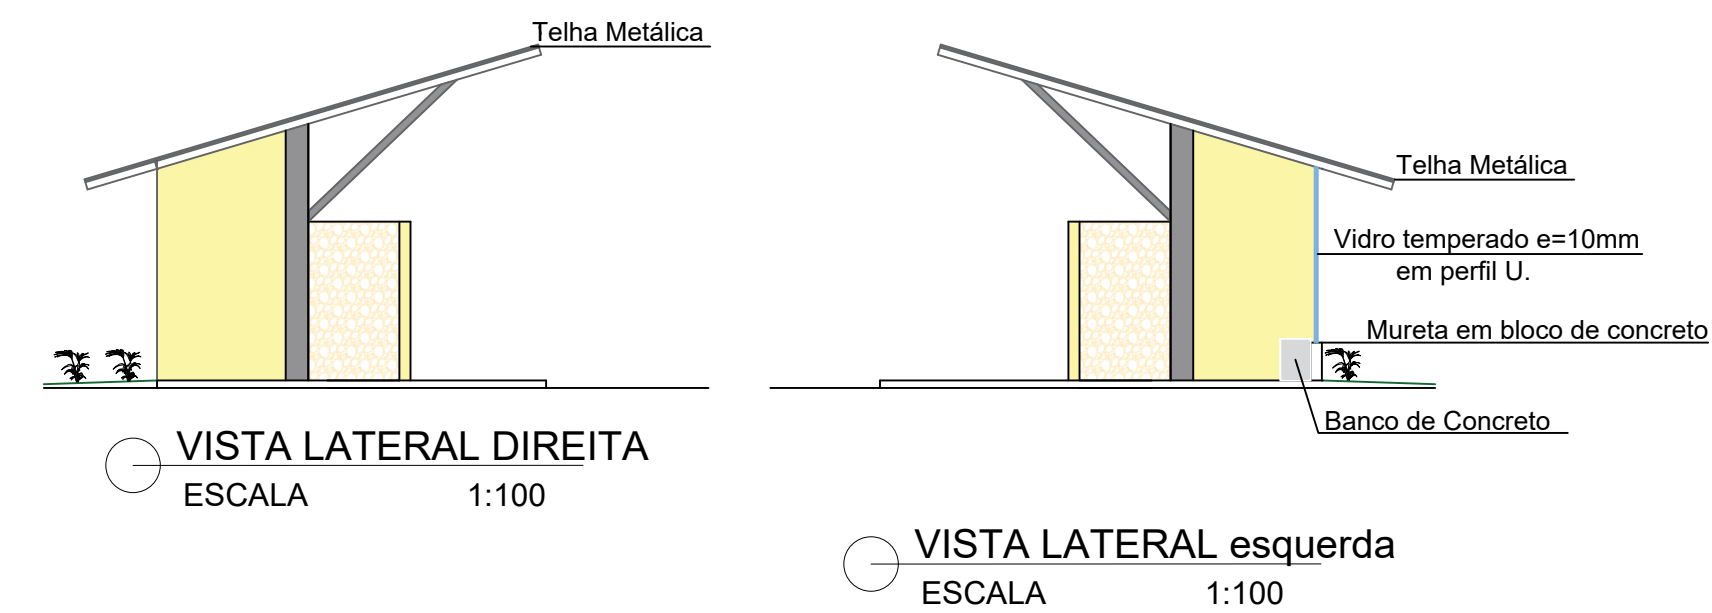
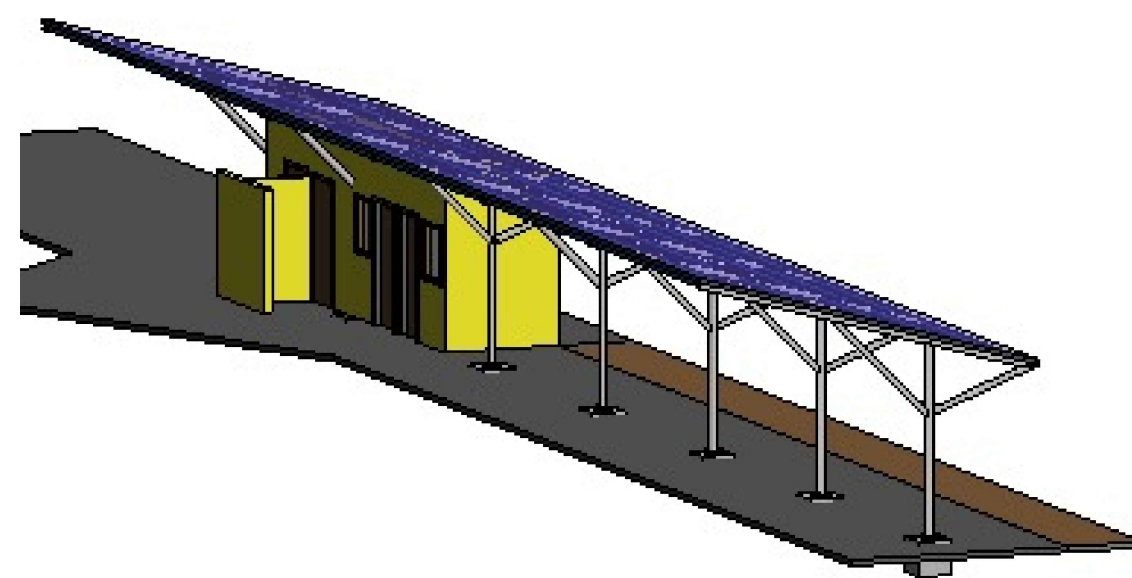
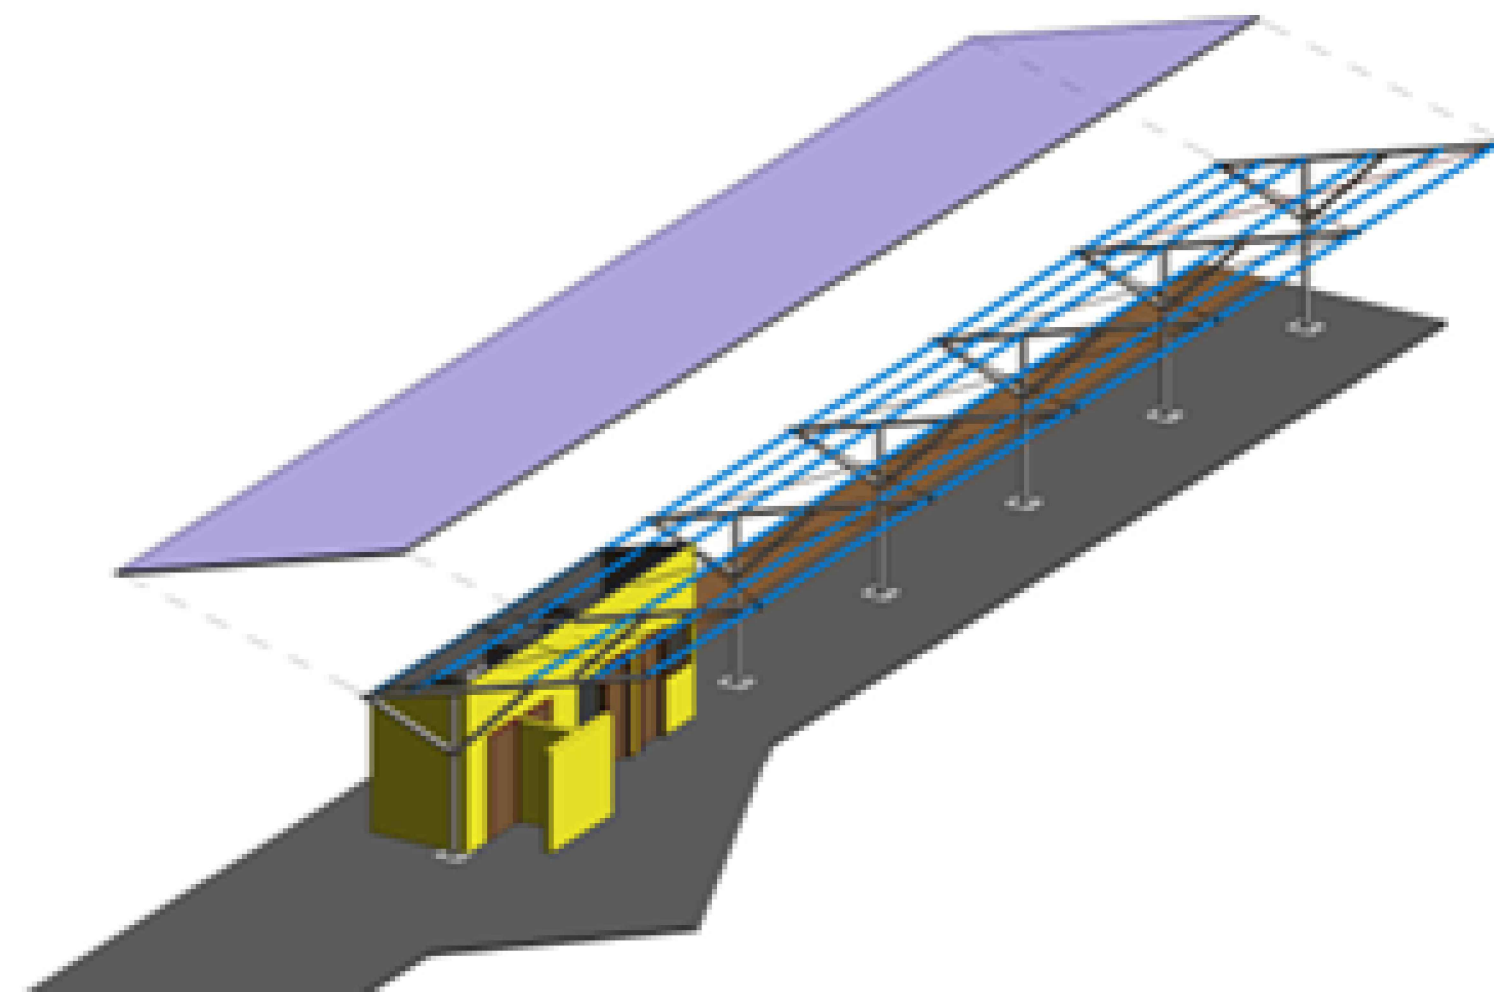
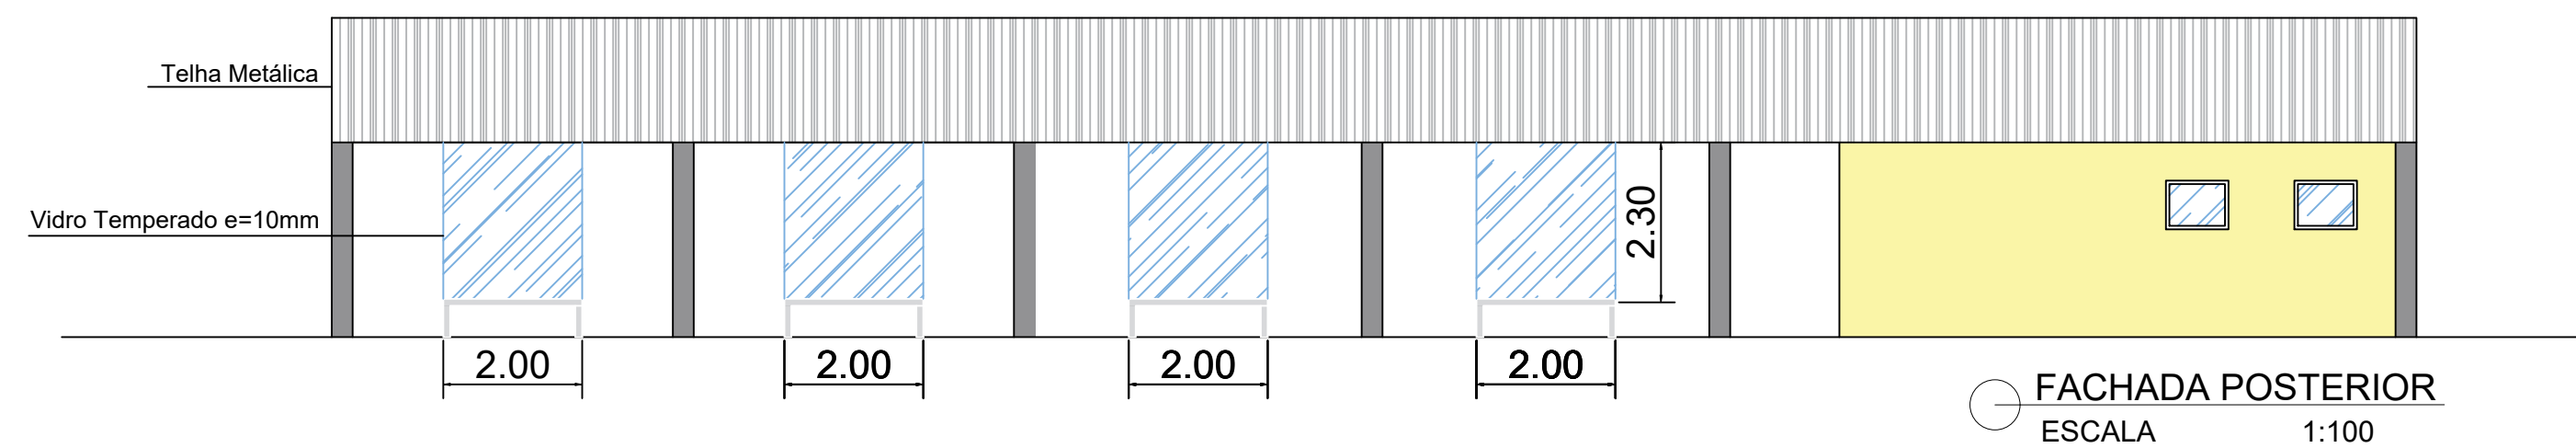
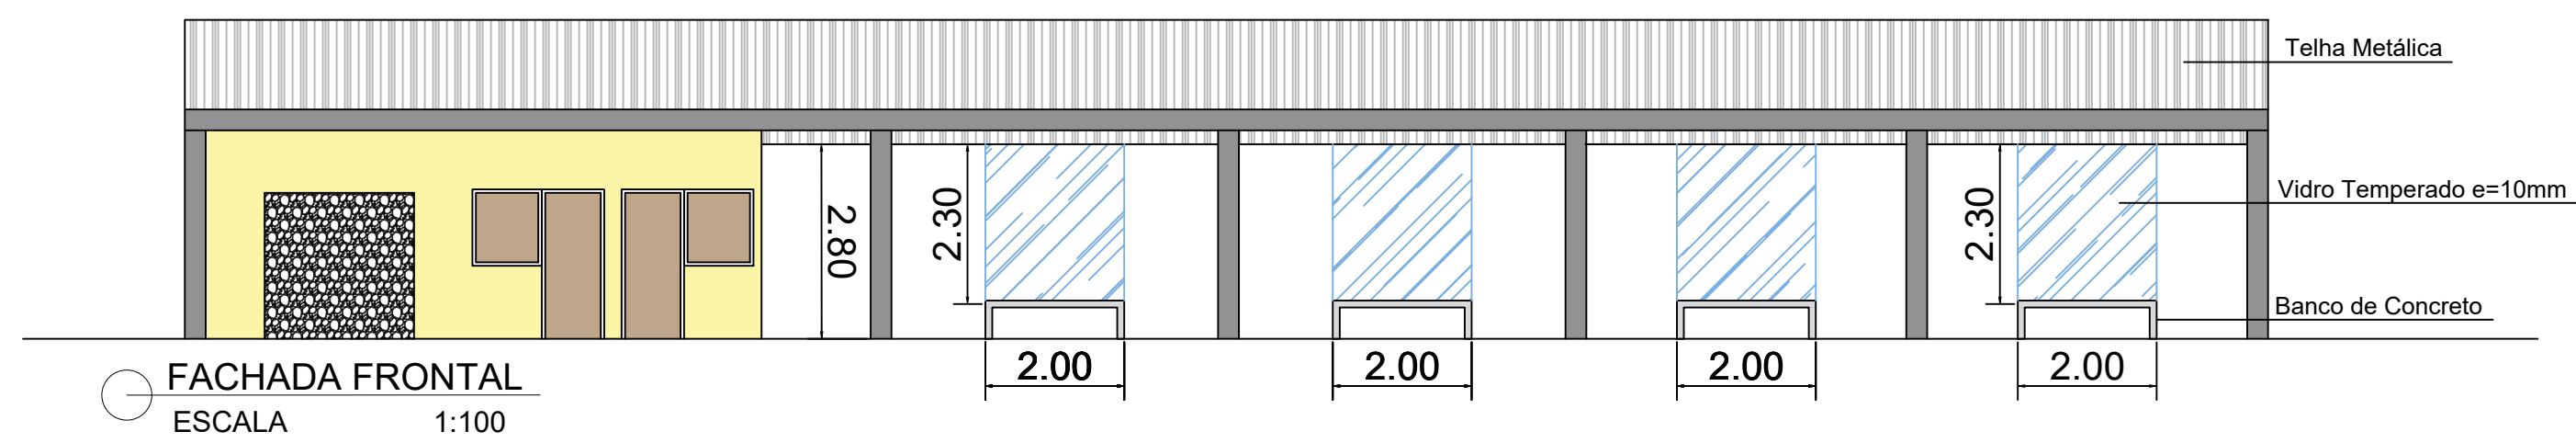
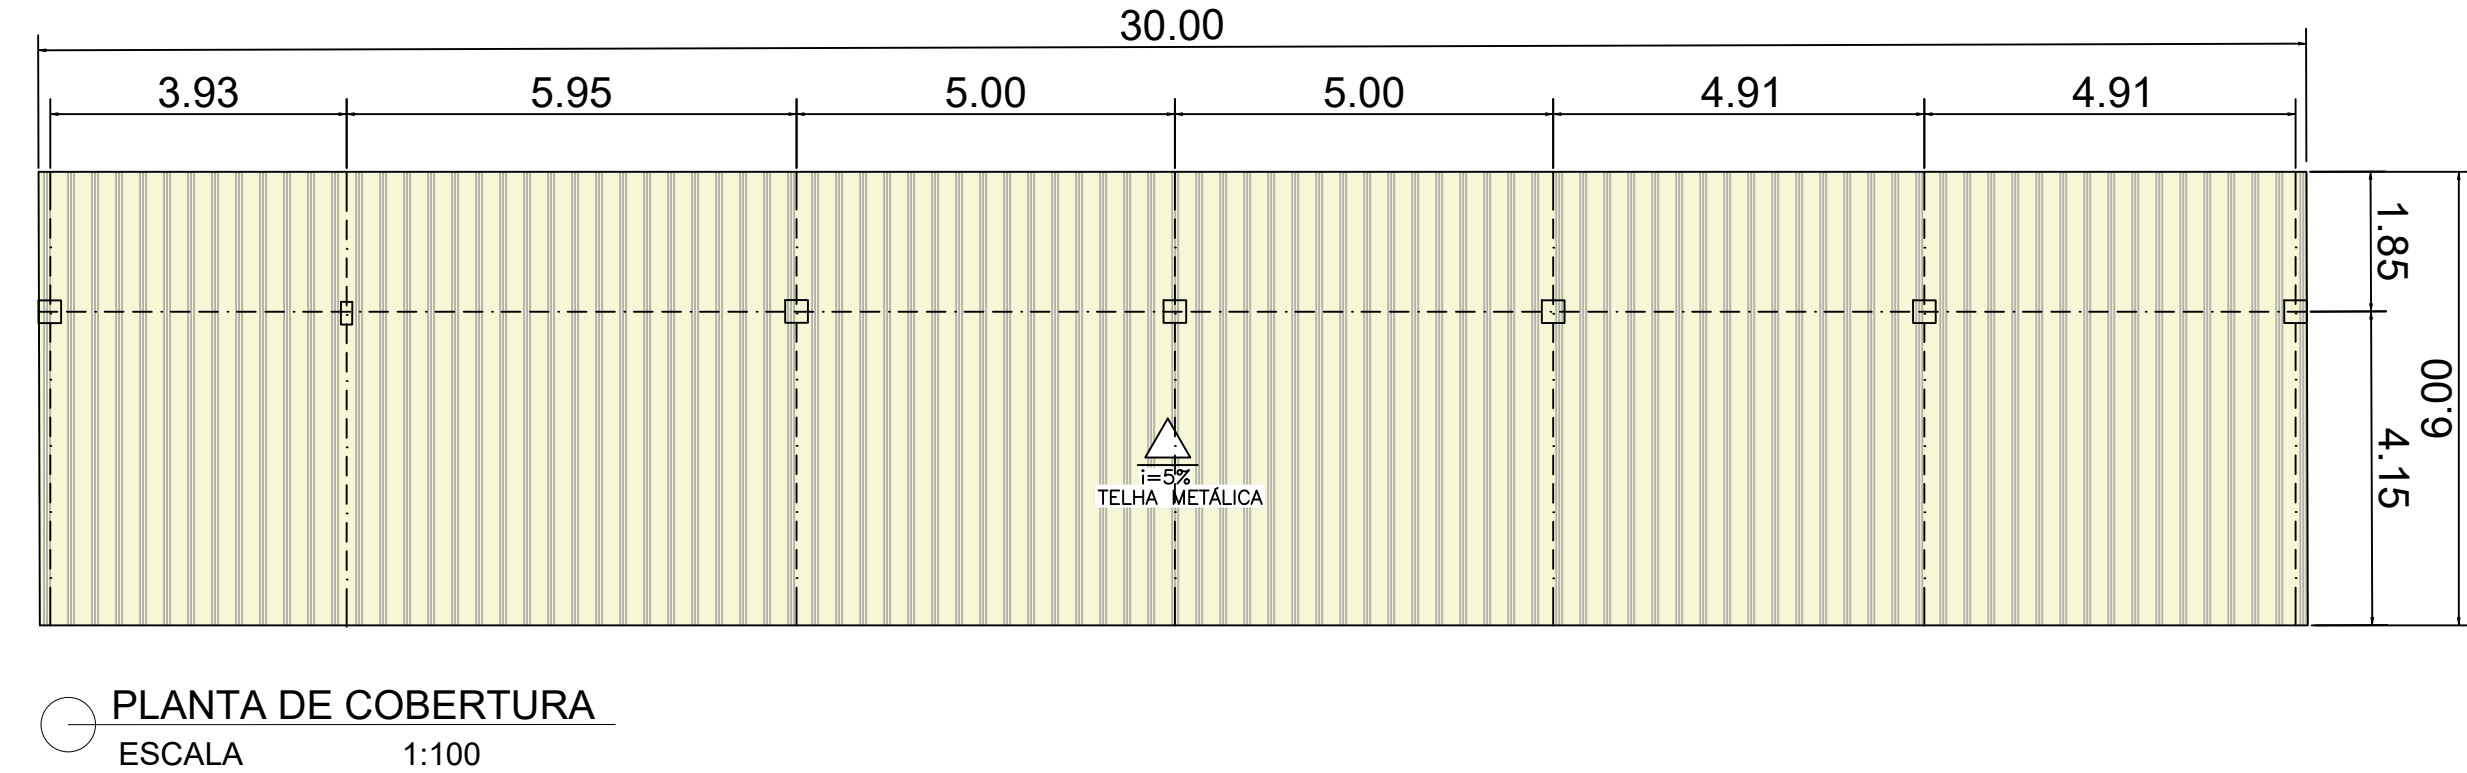


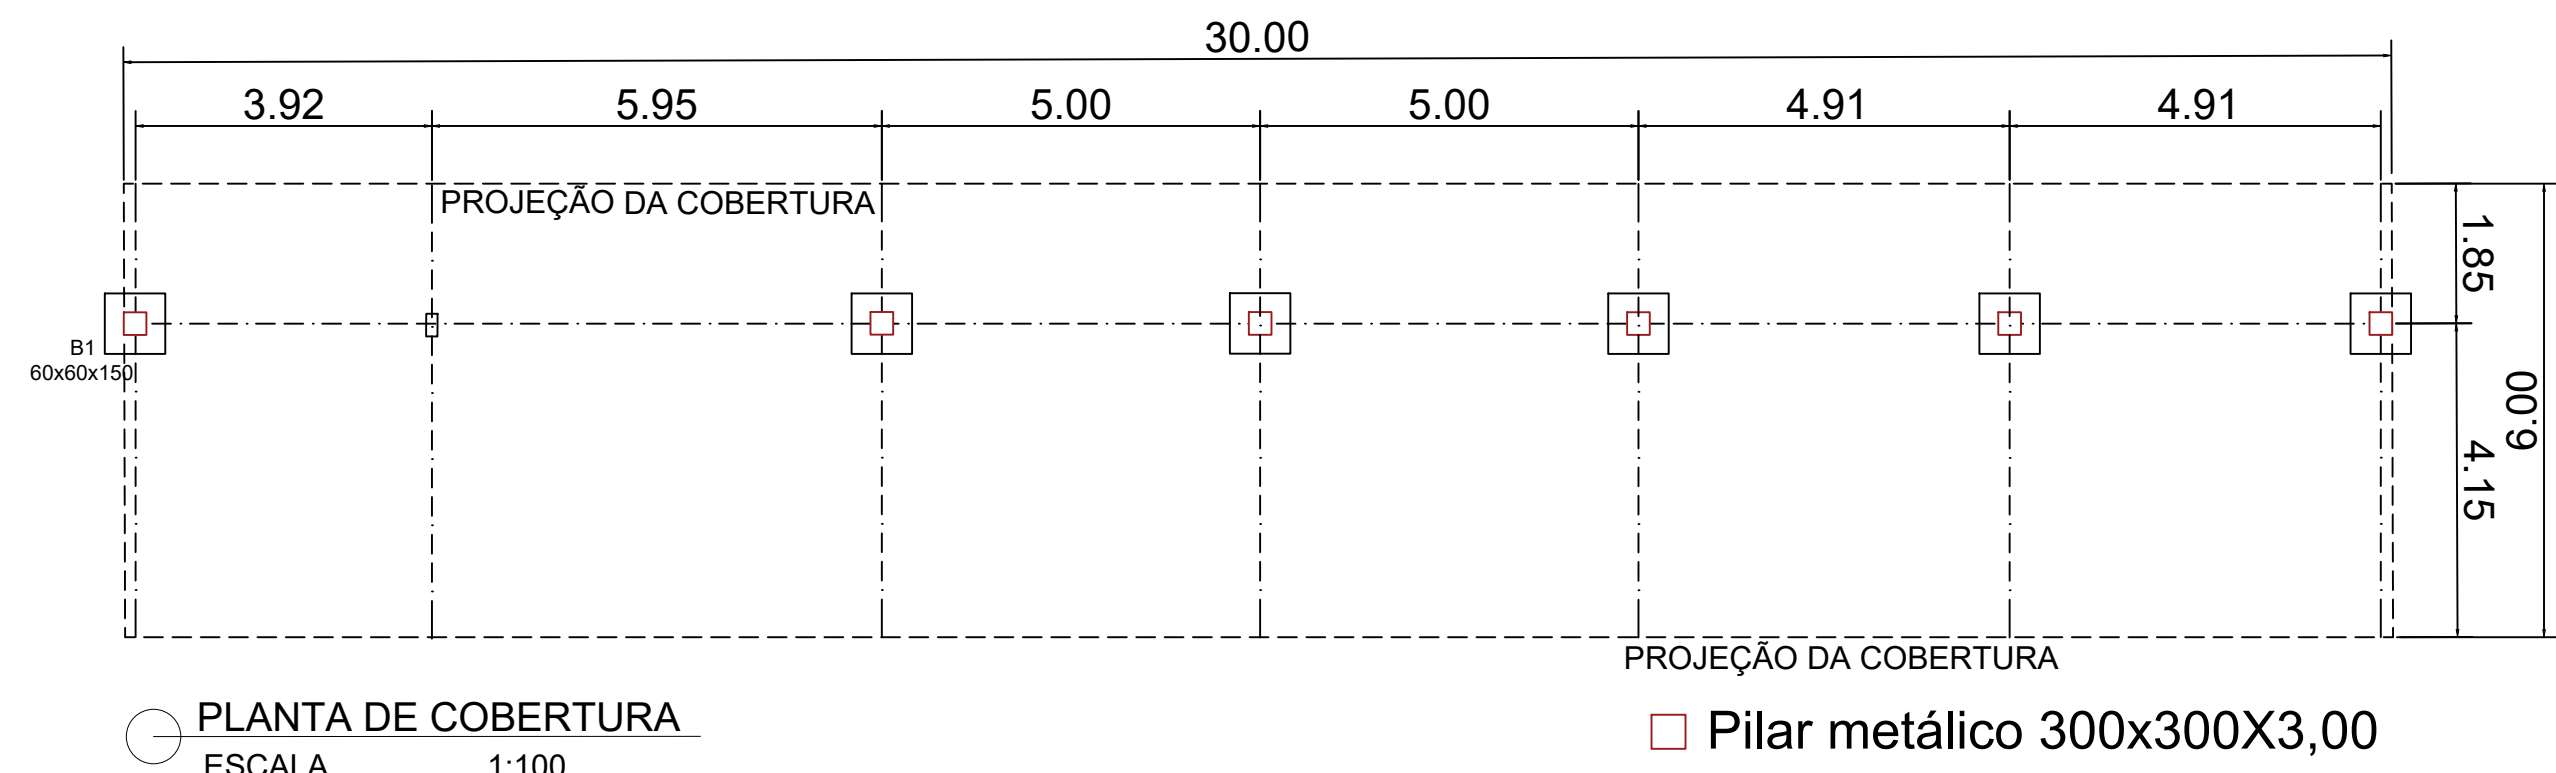

			
CONSTRUÇÃO DE ESTAÇÃO DE APOIO AO TRANSPORTE COLETIVO COMPOSTA POR PLATAFORMA COBERTA DE EMBARQUE E DESEMBARQUE, SANITÁRIOS, LANCHONETE E BILHETERIA			
PROPRIETÁRIO: PREFEITURA MUNICIPAL DE INIMUTABA/MG		CNPJ: 17694860/0001-75	
CONTEÚDO: Planta de Locação Sapatas, Planta de Cobertura, Vistas, Isométricos e Det. Sapatas			
ENDEREÇO: Rua Jatobá, Bairro Centro, município de Inimutaba/MG.		CEP: 35796-000	
PREFEITURA MUNICIPAL DE INIMUTABA/MG	RESPONSÁVEL TÉCNICO: ATHANASE LEON PAPASPYROU SAINT'YVES ENGENHEIRO CIVIL - CREA/MG: 292.433	ESCALAS: INDICADAS COORDENADAS: -18.728305, -44.362673 PRONÓIA: 03/03	DATA: JUNHO/2026 DESENHO: CAMILA KELLI AVILA ENG. CIVIL
EMERSOM DANIEZZI PREFEITO MUNICIPAL		RESPONSÁVEL TÉCNICO: GIL DE ALMEIDA SAINT'YVES - Engenheiro Civil CREA/MG: 26.540/D - (38)98822-6901 Athanas Leon Papaspyrou Saint' Yves Engenheiro Civil - CREA/MG: 292.433 - (38)98821-0603	