

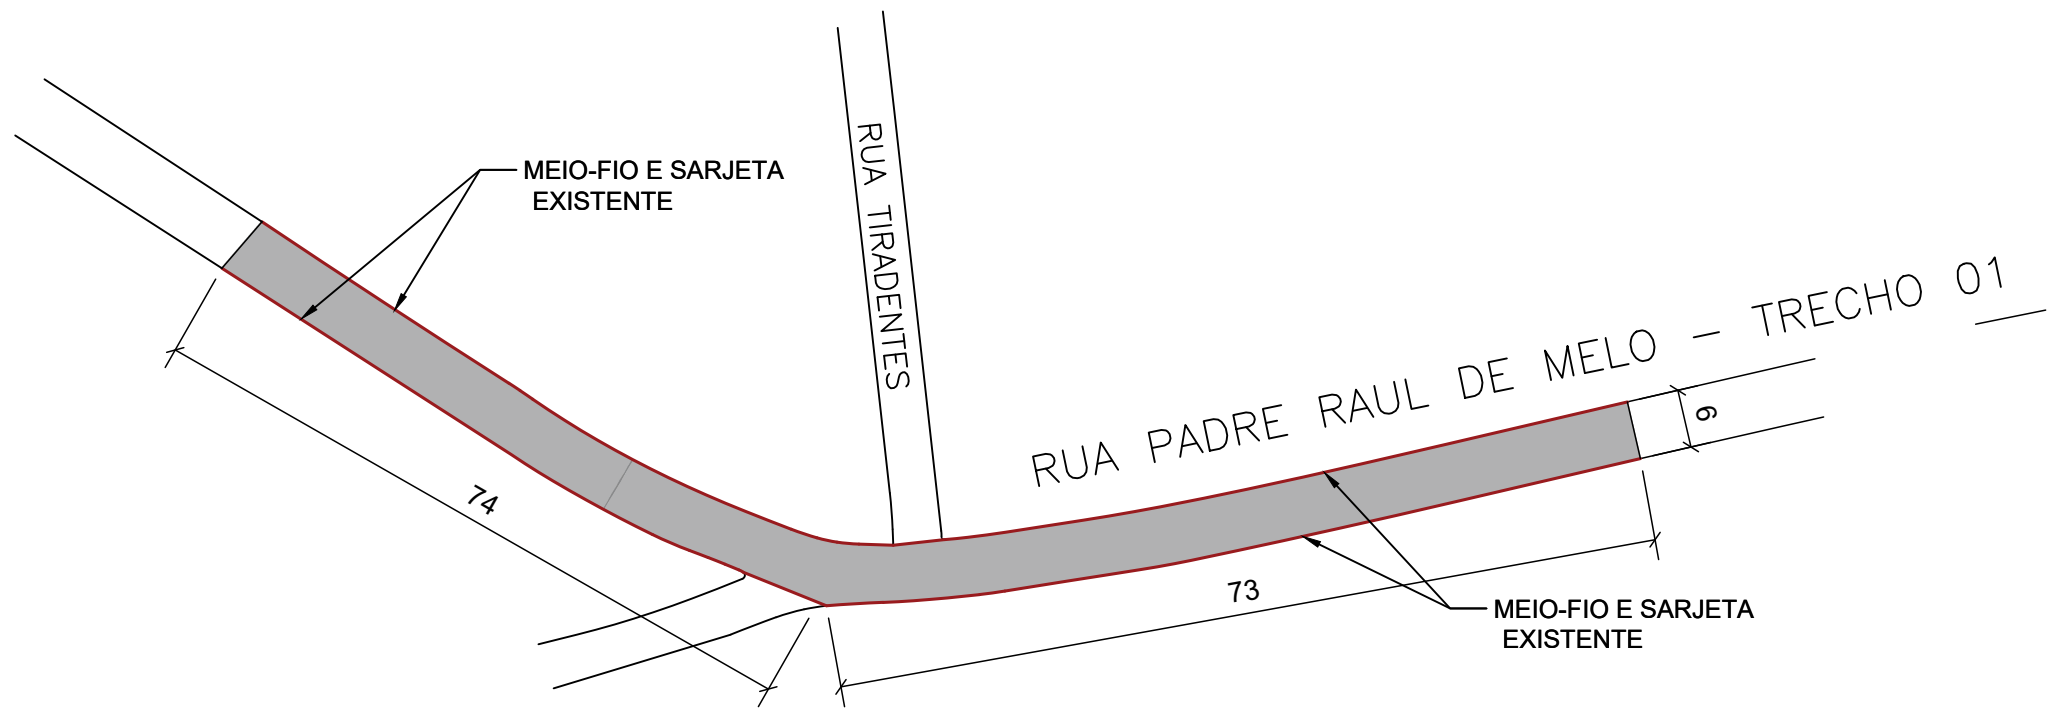




TABELA RESUMO: PAVIMENTAÇÃO EM TSD									
Rua	Comp. (m)	Larg. (m)	Área total (m²)	Larg. sarjeta (m)	Área pav. (m²)	Coordenadas geográficas			
						Inicial	Final		
PADRE RAUL DE MELO TRECHO 01	147	6	882	0,00	882	18°44'28.2"S 44°21'54.1"W	18°44'28.6"S 44°21'46.9"W		
PADRE RAUL DE MELO TRECHO 02	160	6	960	0,00	960	18°44'26.1"S 44°21'36.9"W	18°44'25.2"S 44°21'32.8"W		
PADRE RAUL DE MELO TRECHO 03	187	6	1122	0,00	1122	18°44'17.8"S 44°21'23.4"W	18°44'14.2"S 44°21'19.4"W		
LEVINDO FERREIRA GONDIM TRECHO 01	8	9,80	78,40	0,00	78,40	18°44'24.9"S 44°21'33.7"W	18°44'25.6"S 44°21'33.4"W		
AV DA SAUDE TRECHO 01	90	5	450	0,00	450	18°44'19.6"S 44°21'17.4"W	18°44'22.9"S 44°21'15.5"W		
AV DA SAUDE TRECHO 02	50	6	300	0,00	300	18°44'19.7"S 44°21'16.9"W	18°44'22.9"S 44°21'14.9"W		
AV DA SAUDE TRECHO 03	10	5	50	0,00	50	18°44'30.5"S 44°21'08.5"W	18°44'31.1"S 44°21'08.0"W		
AV DA SAUDE TRECHO 04	170	5,50	935	0,00	935	18°44'31.7"S 44°21'07.4"W	18°44'38.9"S 44°21'03.3"W		
AV DA SAUDE TRECHO 05	50	6	300	0,00	300	18°44'09.4"S 44°21'17.5"W	18°44'10.8"S 44°21'17.5"W		
TOTAL			5077,4		5077,4				

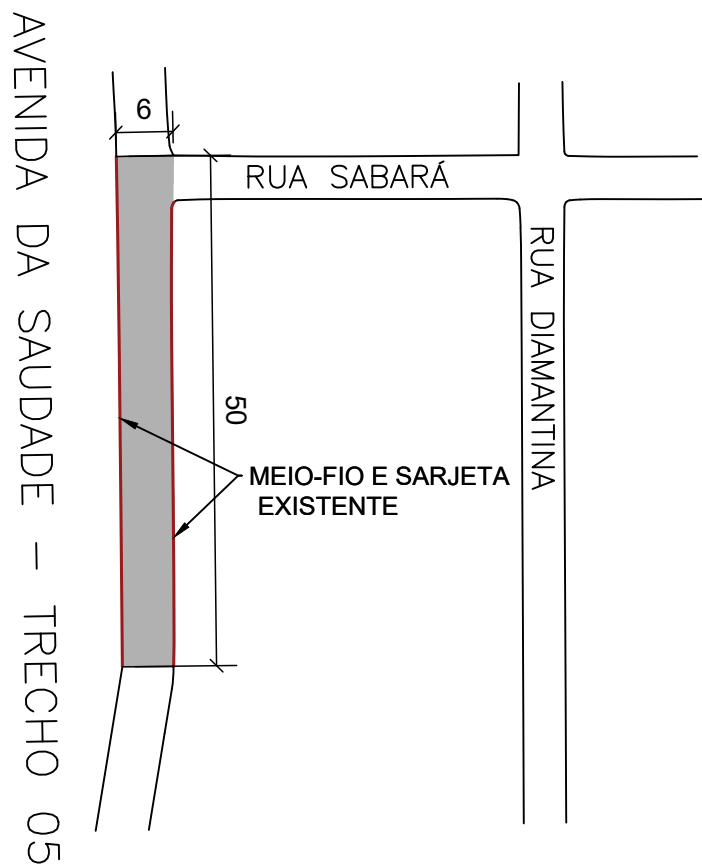


PLANTA GEOMÉTRICA DE RECAPEAMENTO ASFÁLTICO EM TSD
ESCALA 1:750

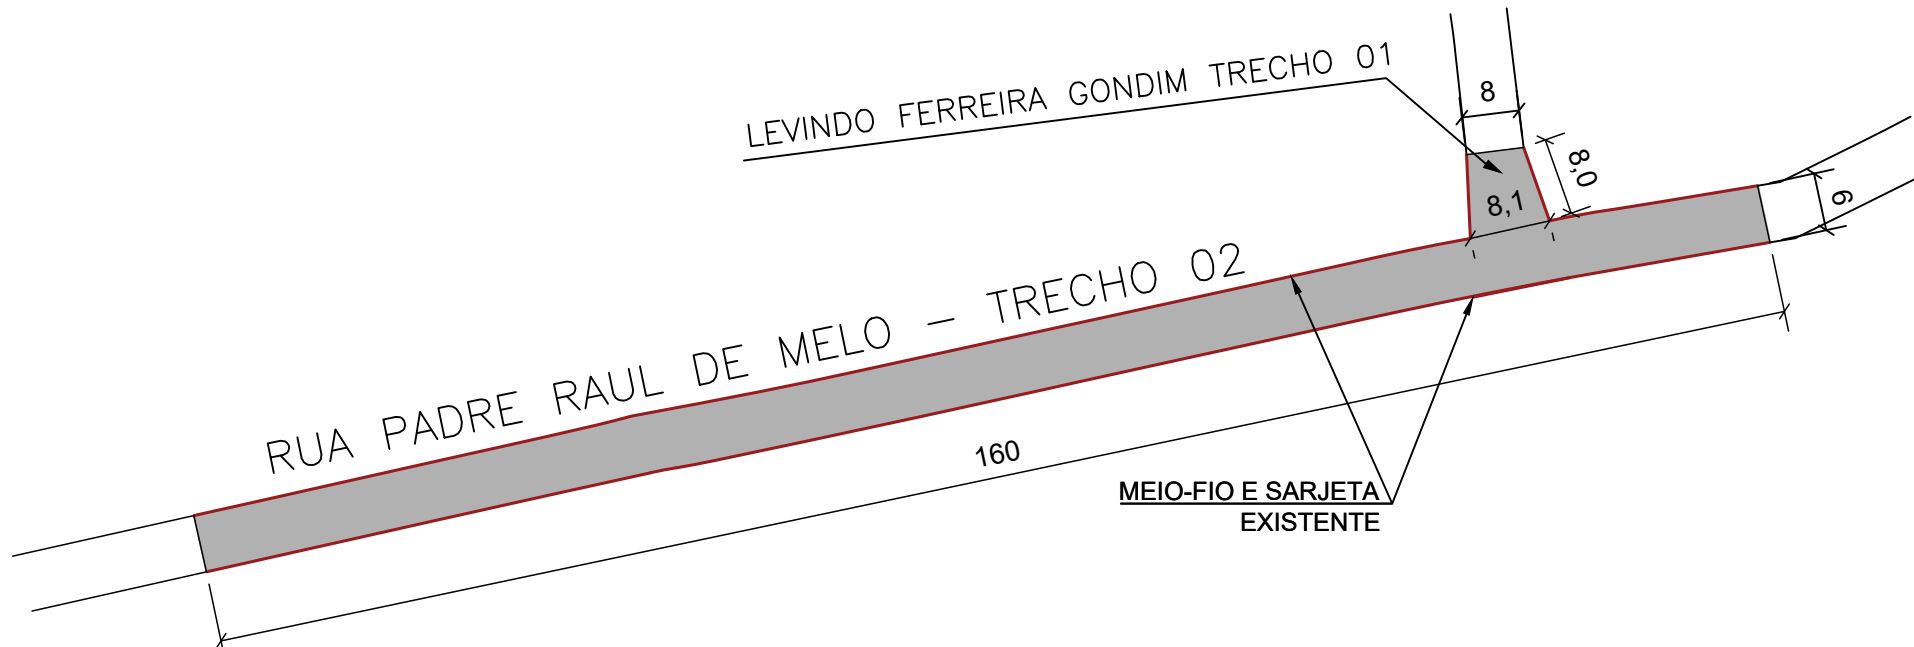

PLANTA GEOMÉTRICA DE RECAPEAMENTO ASFÁLTICO EM TSD
ESCALA 1:750




PLANTA GEOMÉTRICA DE RECAPEAMENTO ASFÁLTICO EM TSD
ESCALA 1:750

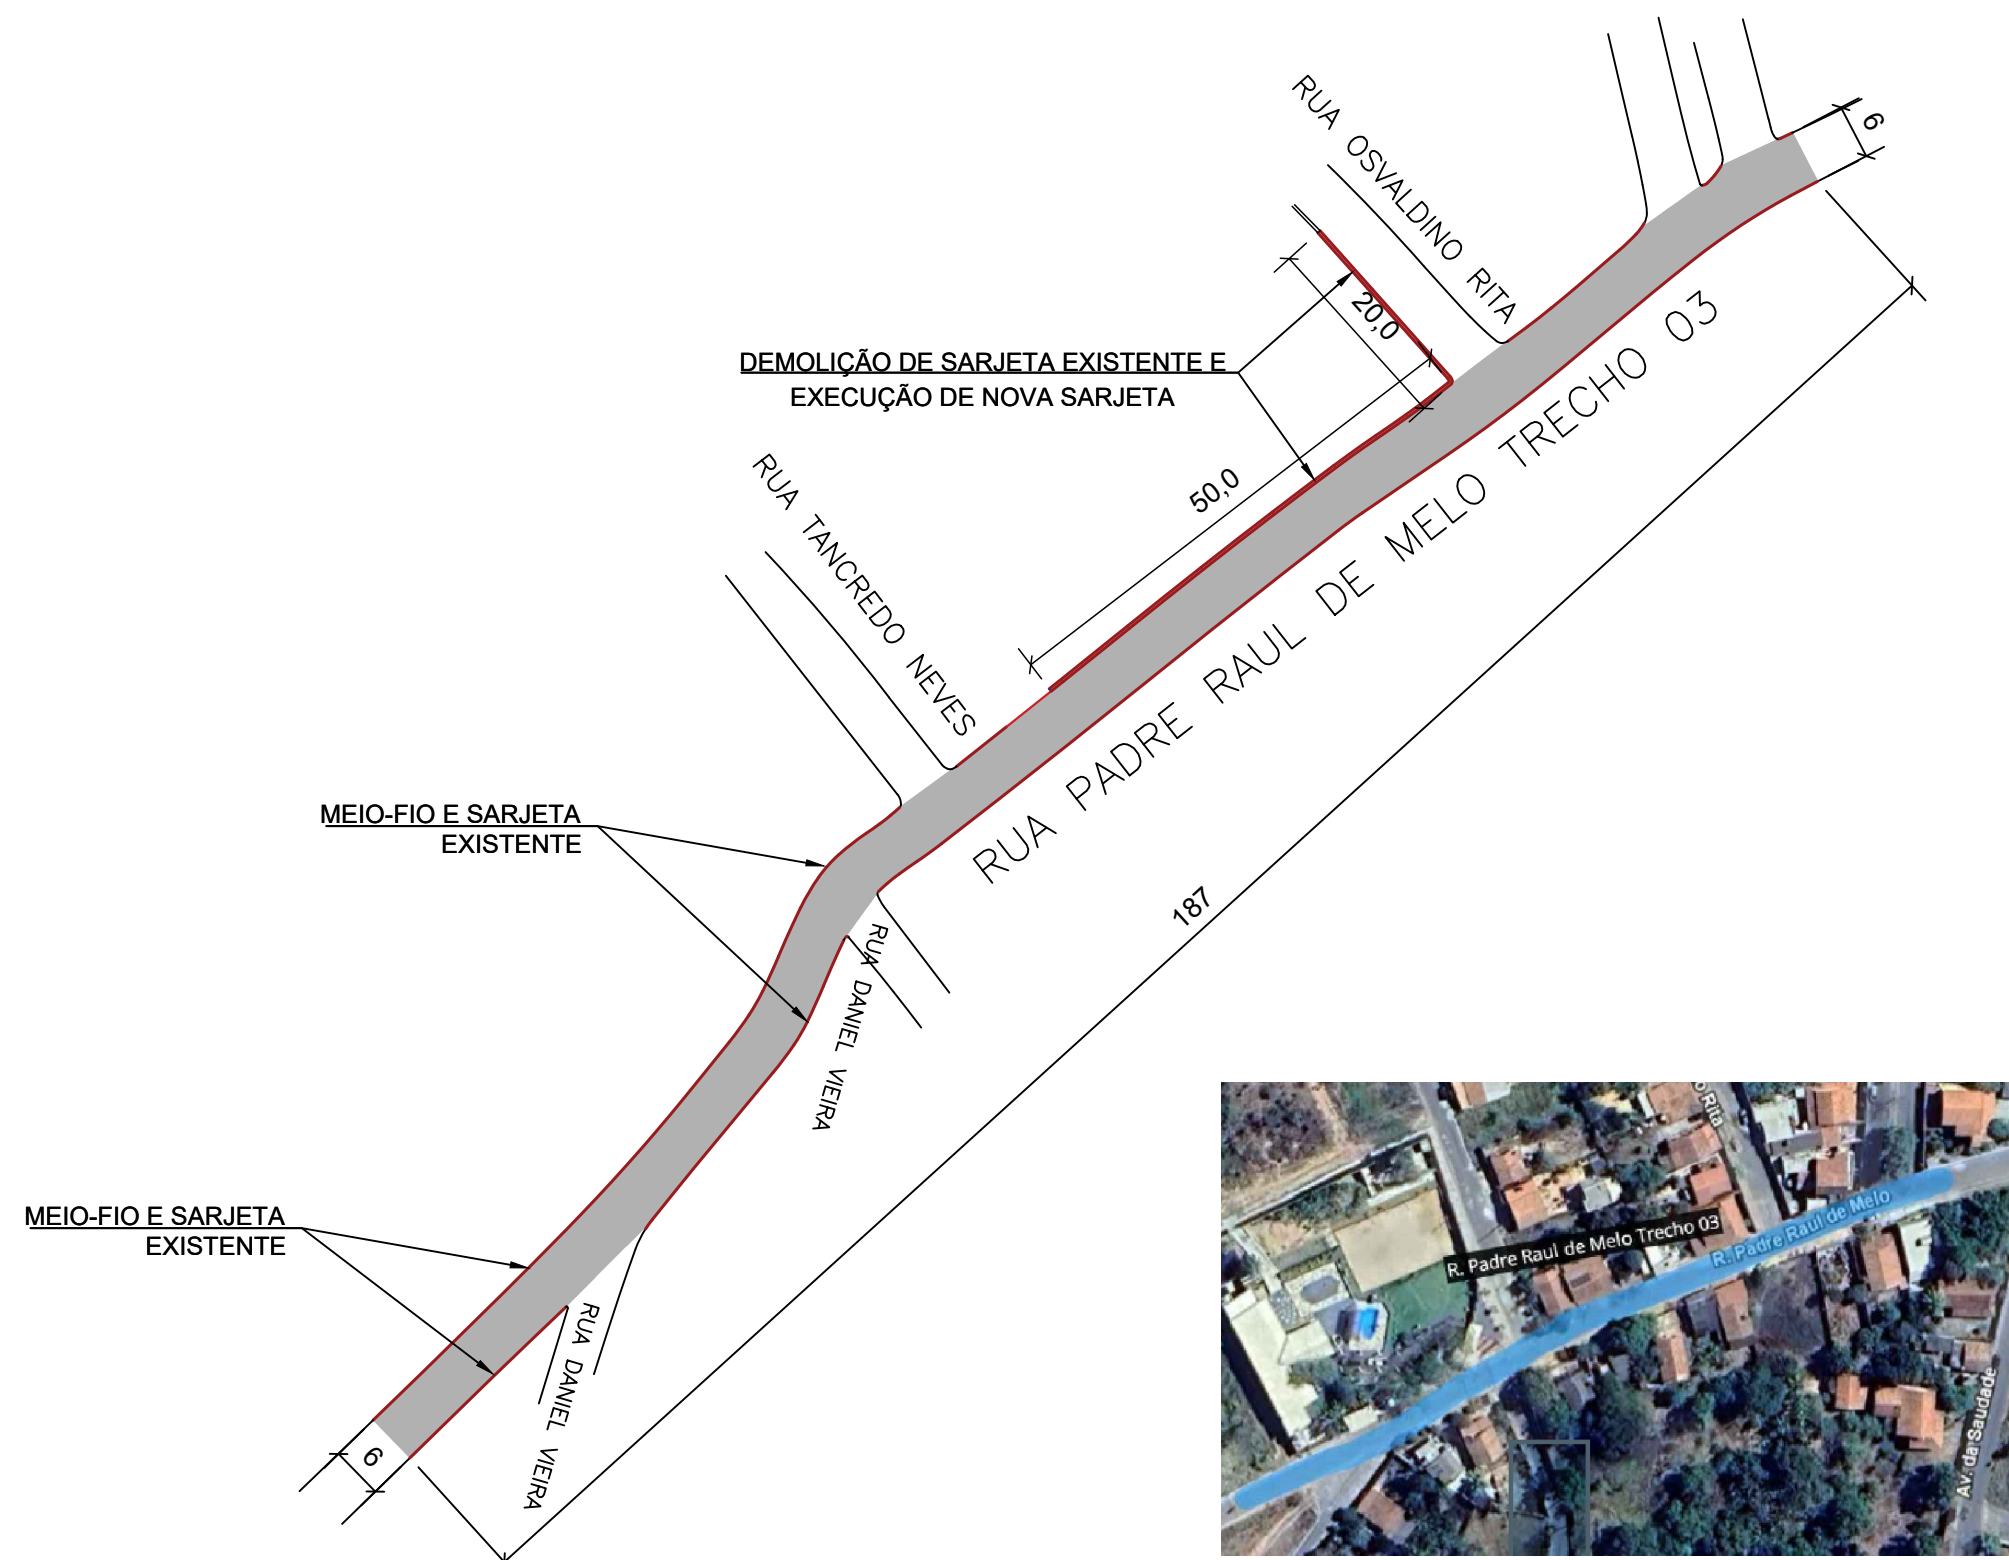


PLANTA GEOMÉTRICA DE RECAPEAMENTO ASFÁLTICO EM TSD
ESCALA 1:750




PLANTA GEOMÉTRICA DE RECAPEAMENTO ASFÁLTICO EM TSD
ESCALA 1:750

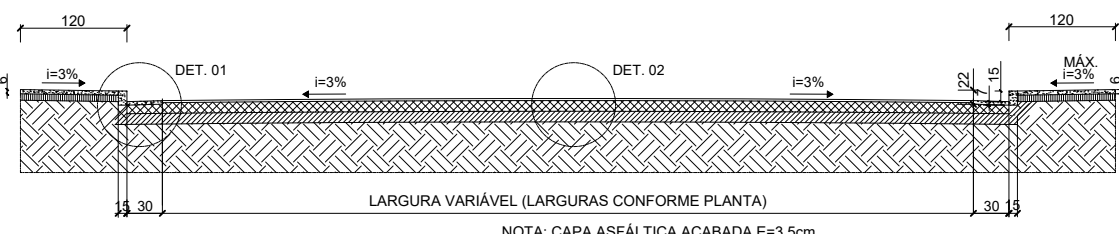

SEÇÃO BÁSICA DAS VIAS
REVISÃO

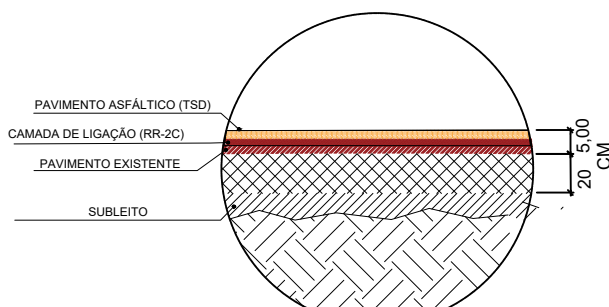

Detalhe 2: Camadas do Pavimentação.

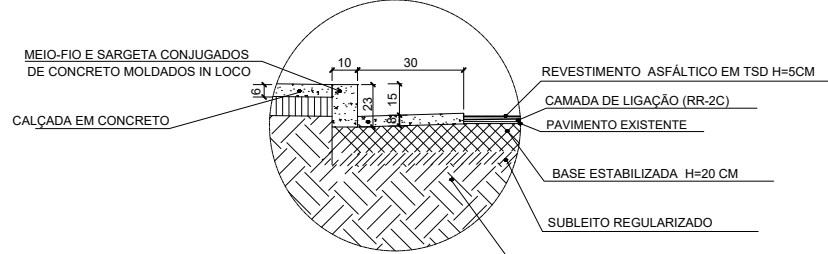

Detalhe 01: Detalhamento de Meio-fio e sarjeta conjugados e pavimentação.



RECAPEAMENTO ASFÁLTICO EM TRATAMENTO SUPERFICIAL DUPLO (TSD)

PROPRIETÁRIO: PREFEITURA MUNICIPAL DE INIMUTABAMG CNPJ: 17694860/0001-75

CONTEÚDO: PROJETO GEOMÉTRICO DE RECAP. EM TSD, DETALHAMENTO DE CAMADAS, COORDENADAS, MAPA DE LOCALIZAÇÃO

ENCOMENDADO: RUA PADRE RAUL DE MELO - TRECHO 01, TRECHO 02 E TRECHO 03 35796-000

RESPONSÁVEL TÉCNICO: ATHANASE LEON PAPAESPYROU SANT'YVES MUNICÍPIO DE INIMUTABAMG

