


INIMUTABA

1ª Edição 2007


MINAS GERAIS

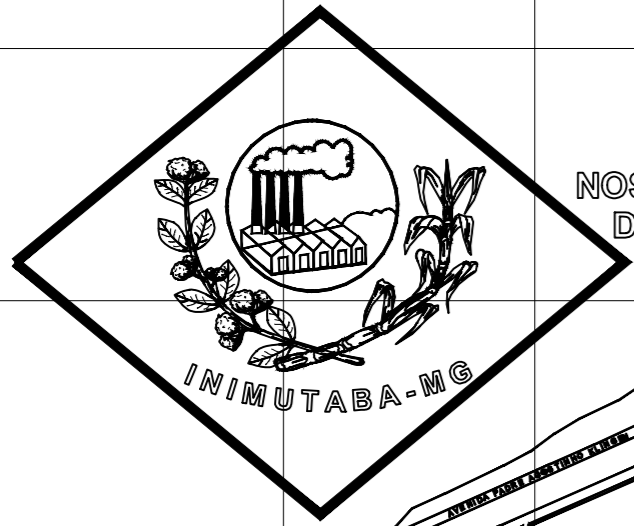

NOSSA SENHORA DAS GRAÇAS

Logradouros

13 DE MAIO.....	.J4	GUSTAVO FRANÇA.....	.H5	PRAÇA MARGO TEODORO DA SILVA.....	.K5
7 DE SETEMBRO.....	.K7	HORTÊNCIA MARIA DUMONT.....	.J2, K3, K4	PRAÇA PAULO SMYTH A. DE REZENDE.....	.H5
ALVORADA.....	.L8	IDALINO REZENDE.....	.J5	PRAÇA SANTO ANTÔNIO.....	.E, J5
ANTÔNIO PERÁCIO, AV.....	.G6, H4, H5, H4, J4	IGREJA MATRIZ.....	.H8	PREFEITURA MUNICIPAL.....	.H8
ANTÔNIO DO AMPARO RODRIGUES.....	.B6, C6, B6, D6, E5	IGREJA NOSSA SENHORA DAS GRAÇAS.....	.E5	PROFESSOR ALTINO LEITE.....	.I4
ARACI DA ROCHA SILVA.....	.K2, K3, K4	JARDIM DA INFÂNCIA MUNICIPAL.....	.H8	PROFESSOR GABRIEL.....	.J5, J8
AUGUSTO DAYREL.....	.J2, J3, J4	JESUINO DA ROCHA RIBEIRO.....	.K7, L8	QUADRA POLIESPORTIVA.....	.E4
BÉGO DA JABUTICABA.....	.M8, M9, N9	JOÃO C. SMITH, TRAVESSA.....	.M8, M9, N9	RAIMUNDO CHAVES.....	.G6, H8
BELA VISTA.....	.L7, M7, M85	JOÃO DAS DORES SALES.....	.H5, I5	RAIMUNDO RODRIGUES.....	.L2, L3, L4
BENEVENUTO ALVES MAGEL.....	.J4, J5	JOÃO DE OLIVEIRA.....	.J2, J3, J4	RAUL DA PAZ.....	.M7, M8
BIBLIOTECA MUNICIPAL.....	.H8	JOÃO PEREIRA.....	.K3, K4, K5	RODOVIÁRIA.....	.H8
BRASIL, AV.....	.I3, J4, J5, J5, K7, L8, L10	JOSÉ BRANDÃO.....	.E4, F4	RUA A (SANTO ANTÔNIO).....	.K9, K10
CÂMARA MUNICIPAL.....	.H8	JOSÉ DOLLY BECATTINI.....	.I3, J3	RUA B (SANTO ANTÔNIO).....	.K9, K10
CAROLINA IRENO.....	.I4, I5	JOSÉ ELIZARDO.....	.H4, H5, K5, L8	RUA B (SÃO GERALDO).....	.L5, M5
CARTÓRIO DE PAZ E NOTAS.....	.I8	JOSÉ JACINTO NUNES.....	.J5	RUA C (PORTAL DO CERRADO).....	.H6, I6, J7, J8, K8
CECÍLIA TEODORO.....	.L2, L3	JOSÉ LUIS DE OLIVEIRA.....	.I5	RUA C (SANTO ANTÔNIO).....	.K9, K10
CEMITÉRIO.....	.J2	JOSÉ NOLASCO.....	.G6, G8	RUA D (PORTAL DO CERRADO).....	.I7, G7
CENIRA P. PERÁCIO.....	.E4, E5, F5	JOSÉ PEDRO SALES.....	.H5	RUA D (SANTO ANTÔNIO).....	.K10
CLÓVIS SALGADO, AV.....	.G6, H5	JOSEFINA DOTTI SMITH.....	.I4, I5	RUA E (PORTAL DO CERRADO).....	.I8, J7, J8
CÔNEGO JOSÉ INÁCIO.....	.H5, I5	JUSCELINO KUBSTICHECK.....	.I6, J7	RUA E (SANTO ANTÔNIO).....	.K10
CÔNEGO R. ALMEIDA.....	.I8, J5	LEVINDO FERREIRA GONDIM.....	.K5, L5, M5, N4	RUA F (PORTAL DO CERRADO).....	.K8, K9
CONSELHO TUTELAR.....	.I5	LUIS RIBEIRO.....	.K7, K8	RUA F (SANTO ANTÔNIO).....	.K9, K10
COPASA.....	.G4	LUIZ DIAS DE CARVALHO.....	.H5, I5, J5	RUA G (PORTAL DO CERRADO).....	.I7, I8, J8
DANIEL VIEIRA.....	.N3	MARIA APARECIDA RODRIGUES.....	.I5, J5	RUA G (SANTO ANTÔNIO).....	.K9
DEPTO ASSIST. SOCIAL E TRABALHO.....	.H8	MARIA CONCEIÇÃO ALVES.....	.H5	RUA H (PORTAL DO CERRADO).....	.I7, I8, J7, J8
DEPTO MUNICIPAL DE EDUCAÇÃO.....	.H5	MARIANO COSTA CHAVES.....	.E4, E5	RUA I (PORTAL DO CERRADO).....	.J7
DR GERALDO MAGALH. MASCARENHAS.....	.I8, J5, J7, K7, K8	NESTOR GOMES DE OLIVEIRA.....	.I5, J5	RUA J (PORTAL DO CERRADO).....	.H6
EMERENCIANA FIGUEIREDO CARVALHO.....	.E4	OI TELEMAR.....	.I5	SALÃO PAROQUIAL.....	.H6
ESCOLA ESTADUAL DR. PACÍFICO MASCARENHAS.....	.J8	OSVALDINO RITA.....	.L3, M3	SALVADOR CORRÊA DA SILVA.....	.G6, G8
ESCOLA MUNICIPAL REGINA NUNES.....	.E4	PACÍFICO MARTINS DA COSTA.....	.E4	SANTA CRUZ.....	.M8, M9, N9
ESTÁDIO JOSÉ VIRGÍLIO.....	.I8, J8	PADRE AGOSTINHO KLINGEN, AV.....	.A8, B8, B5, E4, E5, F5	SANTOS HIPOLITO.....	.H5, H8
ESTÁDIO MUNICIPAL.....	.K2, K3	PADRE RAUL DE MELO, AV.....	.L8, M3, M5, M8, O4, O5, O6	SANTUÁRIO DE SANTA LUZIA.....	.K3
EULÁLIO PEREIRA.....	.I5	PARABO.....	.M6, M7, M8	SÃO GERALDO.....	.L8, L9
ÉZIO FRANÇA.....	.H8	PASSARELA ELEVADA.....	.J5	SAUDADE, AV.....	.I2, I3, J2, K2, L2, M2, N2
FELICIDADE.....	.N7, N8	POLÍCIA MILITAR.....	.J7	SEBASTIÃO ALVES MARTINS.....	.K9, L8, M8
FRANCISCA CLEMENTINA MARTINS.....	.G4, G5	POSTO DE SAÚDE.....	.J7	SINVAL LIMA.....	.J4, K4
FRANCISCO P. DE PAULA.....	.I5, I6	PRAÇA CEL FRANCISCO MASCARENHAS.....	.H8	TANCREDO NEVES.....	.M3
FRANCISCO PERÁCIO, AV.....	.J3, K3, L3, M3	PRAÇA CEL VICTOR MASCARENHAS.....	.H5		

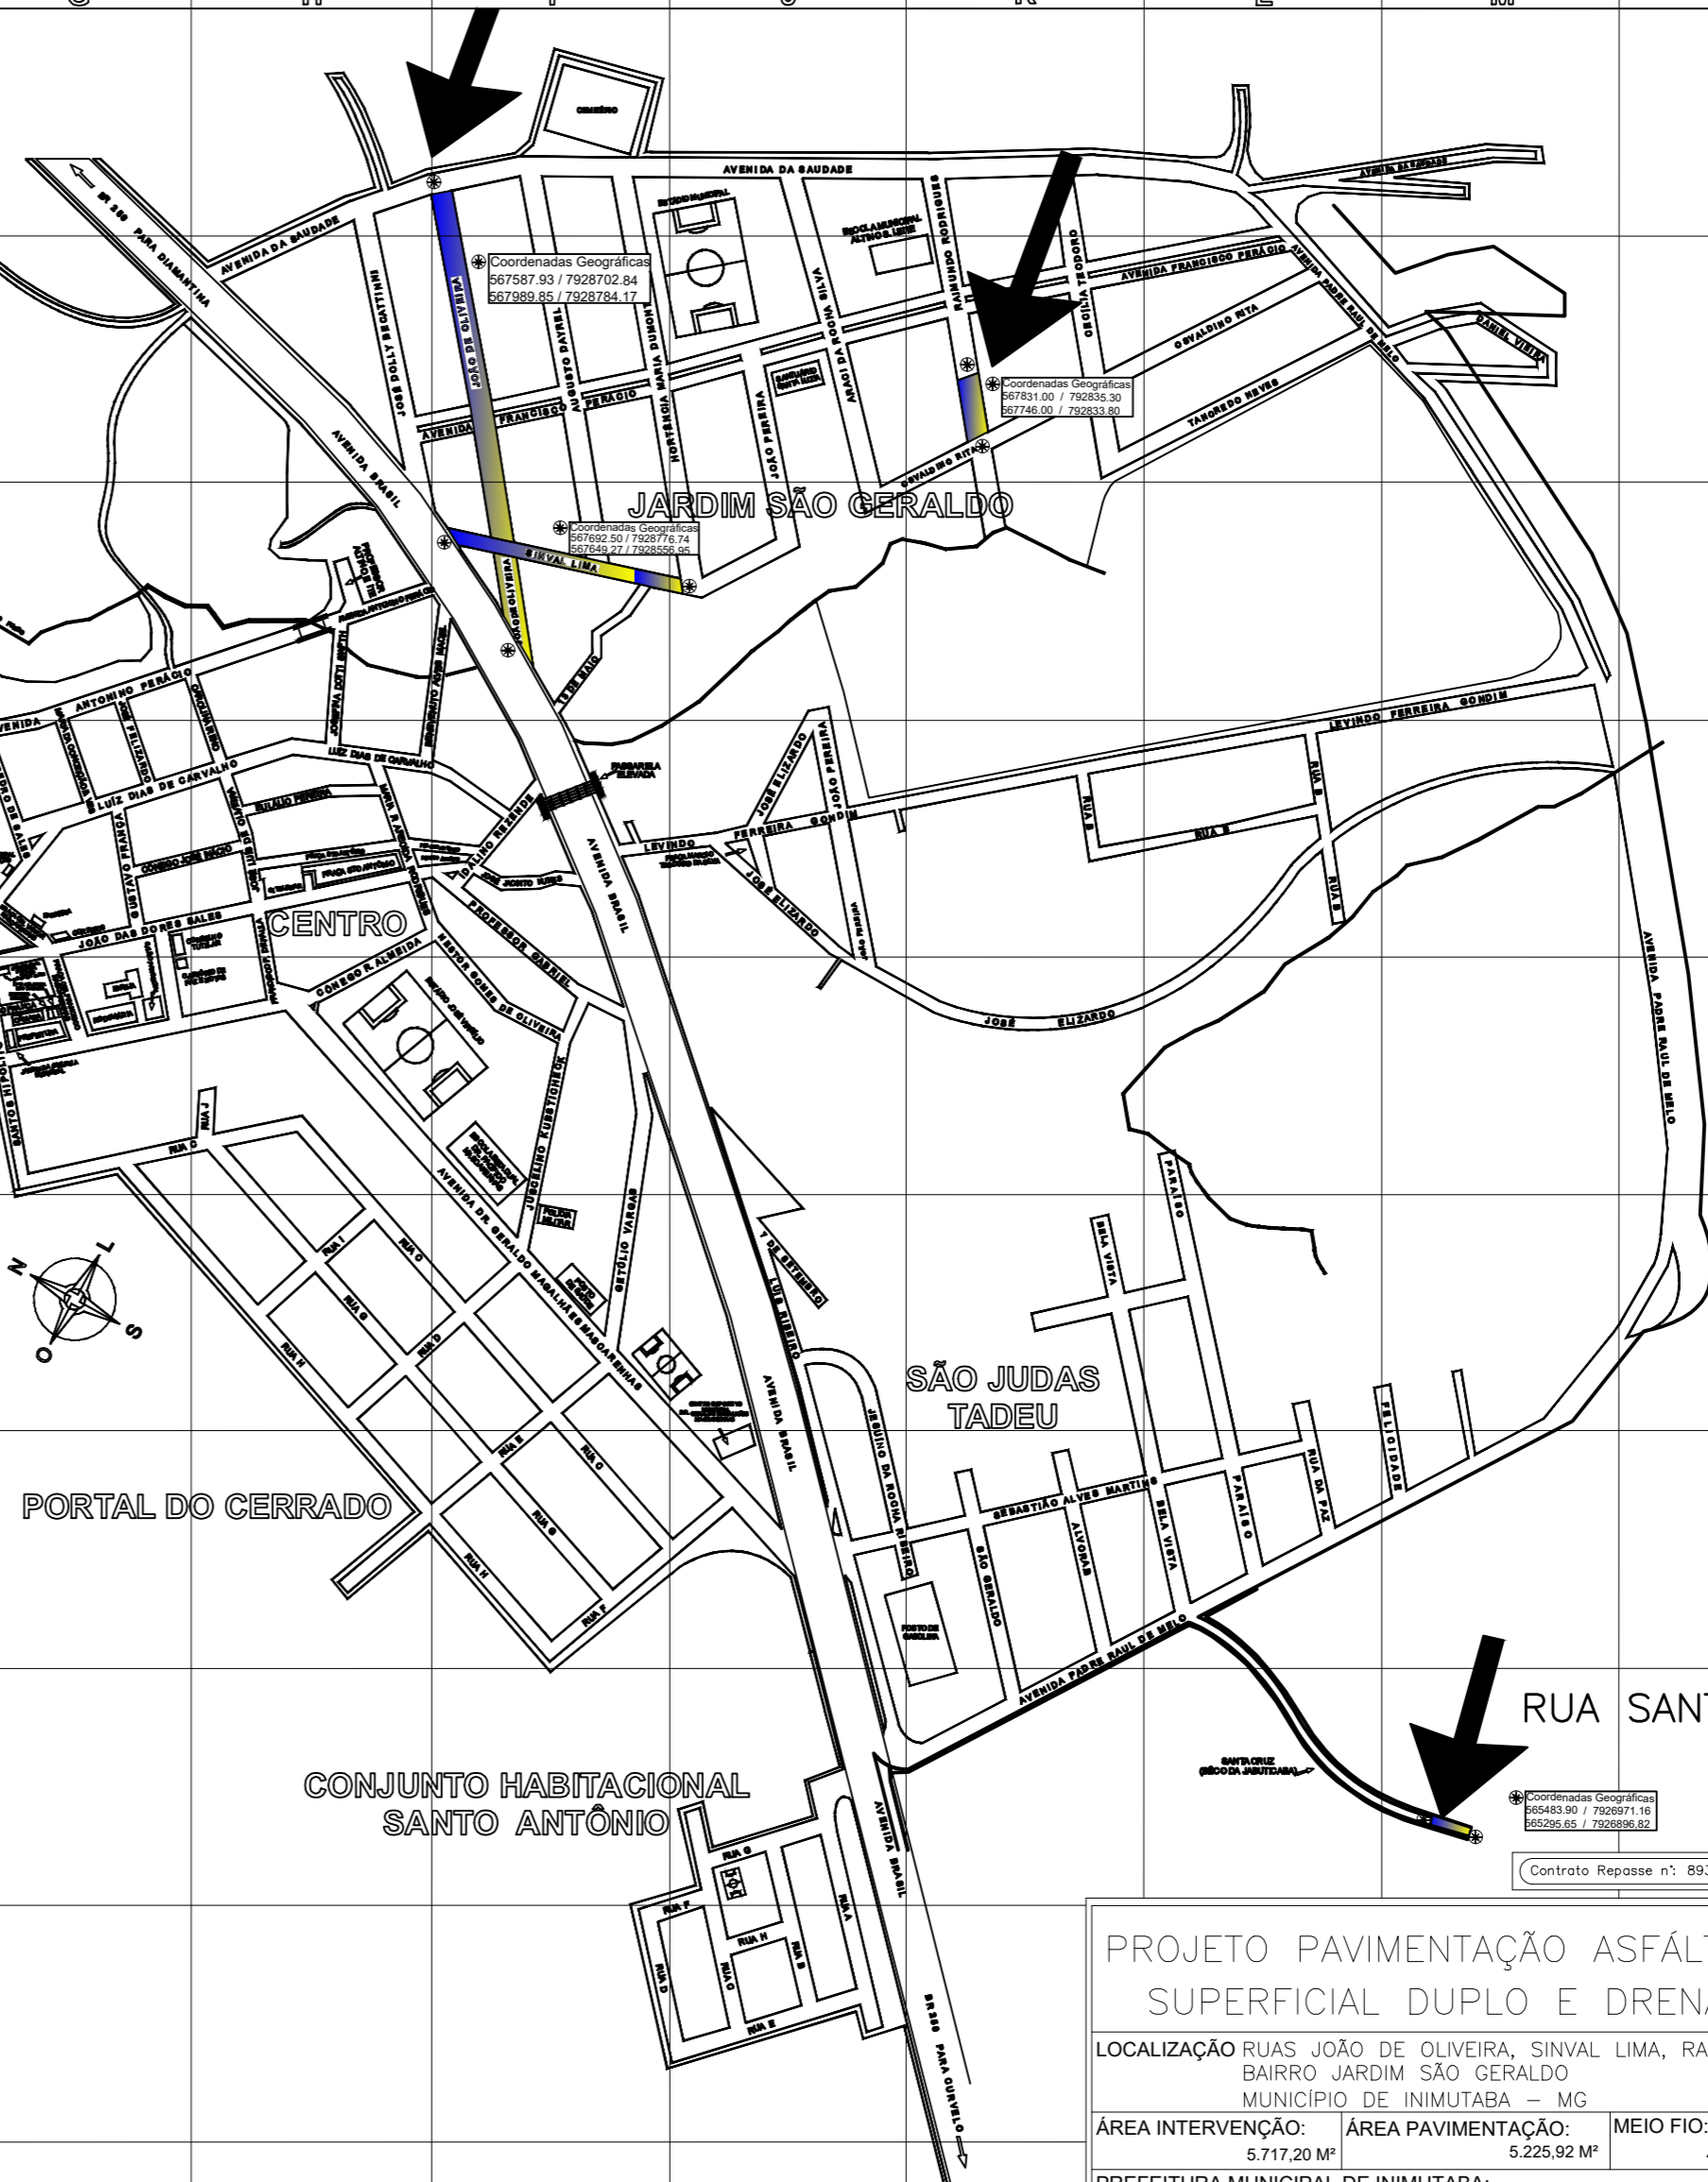

RUA SANTA CRUZ

PROJETO PAVIMENTAÇÃO ASFÁLTICA EM TRATAMENTO SUPERFICIAL DUPLO E DRENAGEM SUPERFICIAL

LOCALIZAÇÃO RUAS JOÃO DE OLIVEIRA, SINVAL LIMA, RAIMUNDO RODRIGUES E SANTA CRUZ
BAIRRO JARDIM SÃO GERALDO
MUNICÍPIO DE INIMUTABA - MG

ÁREA INTERVENÇÃO: 5.717,20 M ²	ÁREA PAVIMENTAÇÃO: 5.225,92 M ²	MEIO FIO: 455,56 M	SARJETA: 1.637,59 M	DATA: JULHO/2021
--	---	-----------------------	------------------------	---------------------

PREFEITURA MUNICIPAL DE INIMUTABA:
CGC 17.694.860/0001-75

R.T CREA/MG Nº. 26.540/D

ALEPASY ENGENHARIA
RUA DO BOMFIM - 108 - SALA 01 - CENTRO
DIAMANTINA - MG / TEL. (038) 9.8822-6901
engenharia@alepasy.com

GIL DE ALMEIDA SAINT'YVES - ENGENHEIRO CIVIL
DESENHO EM DWG:
ATHANASE SAINT'YVES

FOLHA
01/04