


INIMUTABA


MINAS GERAIS

1ª Edição 2007

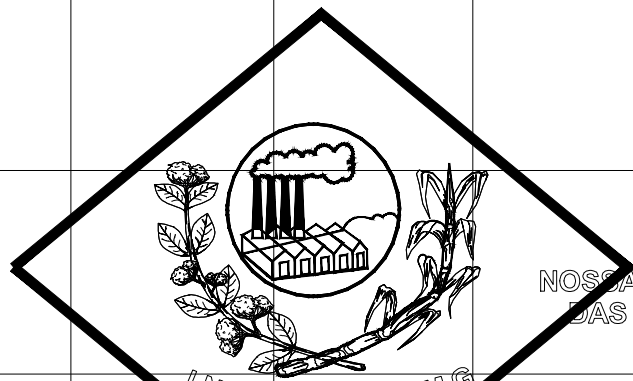


NOSSA SENHORA DAS GRAÇAS

INIMUTABA-MG

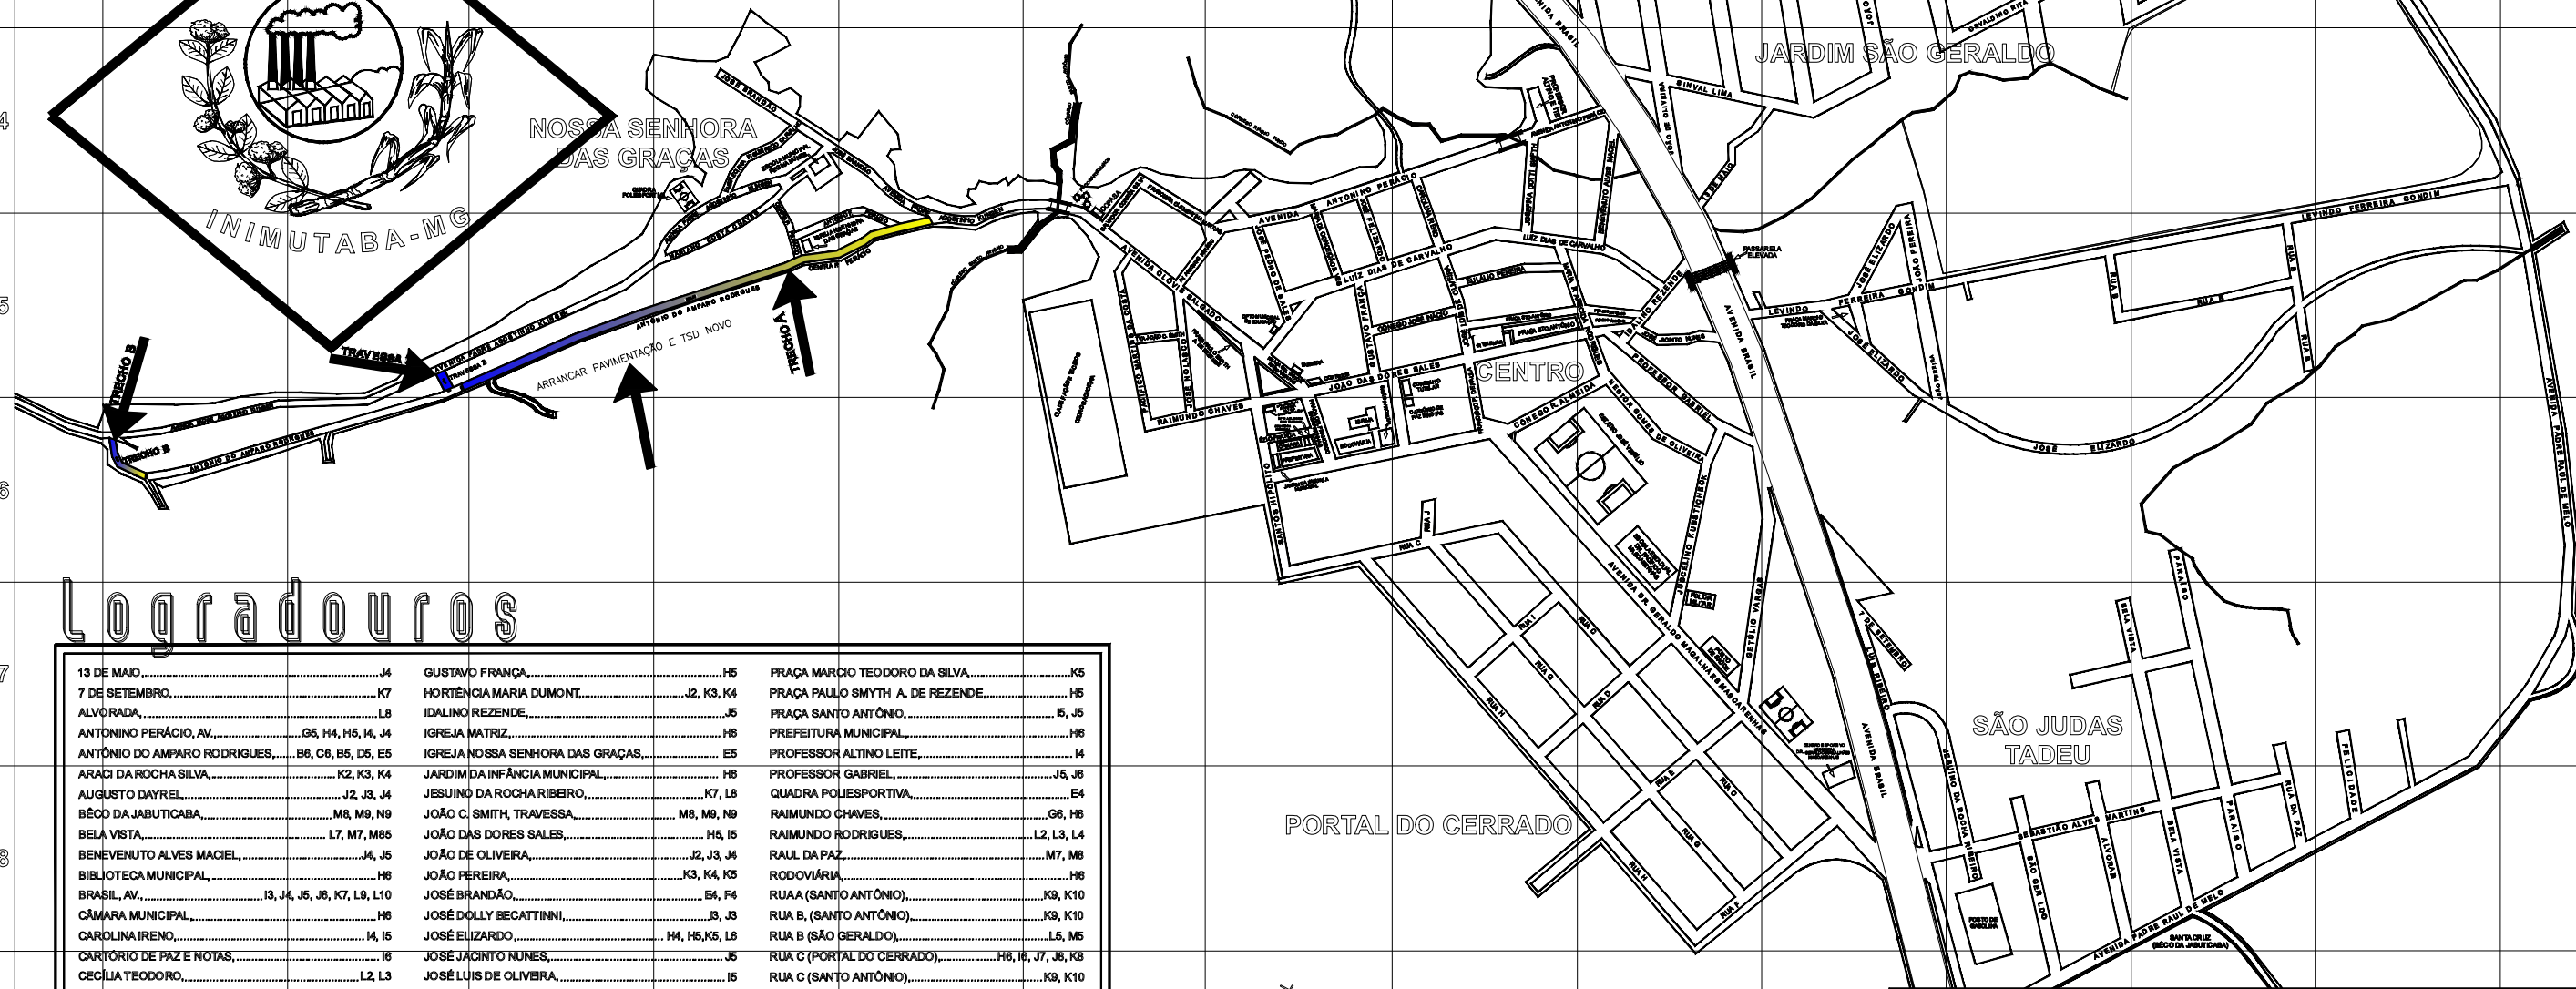

Logradouros

13 DE MAIO.....J4	GUSTAVO FRANÇA.....H5	PRAÇA MARCIO TEODORO DA SILVA.....K5
7 DE SETEMBRO.....K7	HORTÊNCIA MARIA DUMONT.....J2, K3, K4	PRAÇA PAULO SMYTH A. DE REZENDE.....H5
ALVORADA.....L8	IDALINO REZENDE.....J5	PRAÇA SANTO ANTÔNIO.....E5, J5
ANTONINO PERÁCIO, AV.....G5, H4, H5, I4, J4	IGREJA MATRIZ.....H8	PREFEITURA MUNICIPAL.....H6
ANTÔNIO DO AMPARO RODRIGUES.....B6, C6, B5, D5, E5	IGREJA NOSSA SENHORA DAS GRAÇAS.....E5	PROFESSOR ALTINO LETTE.....I4
ARACI DA ROCHA SILVA.....K2, K3, K4	JARDIM DA INFÂNCIA MUNICIPAL.....H8	PROFESSOR GABRIEL.....J5, J6
AUGUSTO DAYREL.....J2, J3, J4	JESUÍNO DA ROCHA RIBEIRO.....K7, L8	QUADRA POLIESPORTIVA.....E4
BÉCO DA JABUTICABA.....M8, M9, N9	JOÃO C. SMITH, TRAVESSA.....M8, M9, N9	RAIMUNDO CHAVES.....G6, H6
BELA VISTA.....L7, M7, M85	JOÃO DAS DORES SALES.....H5, I5	RAIMUNDO RODRIGUES.....L2, L3, L4
BENEVENUTO ALVES MACIEL.....J4, J5	JOÃO DE OLIVEIRA.....J2, J3, J4	RAUL DA PAZ.....M7, M8
BIBLIOTECA MUNICIPAL.....H6	JOÃO FERREIRA.....K3, K4, K5	RODOVIÁRIA.....H6
BRASIL, AV.....I3, J4, J5, J6, K7, L9, L10	JOSÉ BRANDÃO.....E4, F4	RUA A (SANTO ANTÔNIO).....K9, K10
CÂMARA MUNICIPAL.....H6	JOSÉ DOLLY BECATTINNI.....B3, J3	RUA B (SANTO ANTÔNIO).....K9, K10
CAROLINA IRENO.....I4, I5	JOSÉ ELIZARDO.....H4, H5, K5, L6	RUA C (SANTO ANTÔNIO).....H6, I6, J7, J8, K8
CARTÓRIO DE PAZ E NOTAS.....I6	JOSÉ JACINTO NUNES.....J5	RUA C (SANTO ANTÔNIO).....K9, K10
CECÍLIA TEODORO.....L2, L3	JOSÉ LUIS DE OLIVEIRA.....I6	RUA D (PORTAL DO CERRADO).....I7, G7
CEMITÉRIO.....J2	JOSÉ NOLASCO.....G5, G6	RUA D (SANTO ANTÔNIO).....K10
CENIRA P. PERÁCIO.....E4, E5, F5	JOSÉ PEDRO SALES.....H5	RUA E (PORTAL DO CERRADO).....J8, J7, J8
CLÓVIS SALGADO, AV.....G5, H5	JOSEFINA DOTTI SWFTH.....I4, I5	RUA E (SANTO ANTÔNIO).....K10
CÓRGO JOSÉ INÁCIO.....H5, I5	JUSCELINO KUBSTICHECK.....J6, J7	RUA F (PORTAL DO CERRADO).....J8, K8
CÓRGO R. ALMEIDA.....J6, J5	LEVINDO FERREIRA GONDIM.....K5, L5, M5, N4	RUA F (SANTO ANTÔNIO).....K9, K10
CONSELHO TUTELAR.....I5	LUIS RIBEIRO.....K7, K8	RUA G (PORTAL DO CERRADO).....I7, I8, J8
COOPASA.....G4	LUIZ DIAS DE CARVALHO.....H5, I5, J5	RUA G (SANTO ANTÔNIO).....K9
DANIEL VIEIRA.....N3	MARIA APARECIDA RODRIGUES.....I5, J5	RUA H (PORTAL DO CERRADO).....J7, I8, J7, J8
DEPTO ASSIST. SOCIAL E TRABALHO.....H6	MARIA CONCEIÇÃO ALVES.....H5	RUA I (PORTAL DO CERRADO).....J7
DEPTO MUNICIPAL DE EDUCAÇÃO.....H5	MARIANO COSTA CHAVES.....E4, E5	RUA J (PORTAL DO CERRADO).....H6
DR GERALDO MAGALH. MASCARENHAS.....I6, J6, J7, K7, K8	NESTOR GOMES DE OLIVEIRA.....J5, J6	SALÃO PAROQUIAL.....H6
EMERENCIANA FIGUEIREDO CARVALHO.....E4	OI TELEMAR.....I5	SALVADOR CORRÊA DA SILVA.....G5, G6
ESCOLA ESTADUAL DR. PACÍFICO MASCARENHAS.....J6	OSVALDINO RITA.....L3, M3	SANTA CRUZ.....M6, M9, N6
ESCOLA MUNICIPAL REGINA NUNES.....E4	PACÍFICO MARTINS DA COSTA.....E4	SANTOS HIPÓLITO.....H5, H6
ESTÁDIO JOSÉ VIRGÍLIO.....I6, J6	PADRE ÁGOSTINHO KJUNGEN, AV.....A6, B6, B5, E4, E5, F5	SANTUÁRIO DE SANTA LUZIA.....K3
ESTÁDIO MUNICIPAL.....K2, K3	PADRE RAUL DE MELO, AV.....L8, M3, M8, N8, O4, O5, O6	SÃO GERALDO.....L8, L9
EULÁO PEREIRA.....I6	PARAÍSO.....M6, M7, M8	SAUDADE, AV.....I2, I3, J2, K2, L2, M2, N2
ÉZIO FRANÇA.....H6	PASSARELA ELEVADA.....J5	SEBASTIÃO ALVES MARTINS.....K8, L8, M8
FELICIDADE.....N7, N8	POLÍCIA MILITAR.....J7	SINAL LIMA.....J4, K4
FRANCISCA CLEMENTINA MARTINS.....G4, G5	POSTO DE SAÚDE.....J7	TANCREDO NEVES.....M3
FRANCISCO P. DE PAULA.....I5, I6	PRAÇA CEL FRANCISCO MASCARENHAS.....H6	
FRANCISCO PERÁCIO, AV.....J3, K3, L3, M3	PRAÇA CEL VICTOR MASCARENHAS.....H5	

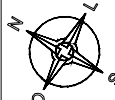

Desenho e Arte
Evandro Mendes da Silva
38-9968-6444

CONJUNTO HABITACIONAL
SANTO ANTÔNIO

PAVIMENTAÇÃO ASFÁLTICA EM TRATAMENTO SUPERFICIAL DUPLO

LOCALIZAÇÃO			
RUA ANTÔNIO DO AMPARO RODRIGUES TRECHOS (A E B) E TRAVESSA 2 BAIRRO NOSSA SENHORA DAS GRAÇAS – MUNICÍPIO DE INIMUTABA – MG			
ÁREA INTERVENÇÃO:	ÁREA PAVIMENTAÇÃO EM TSD:	MEIO FIO:	SARJETA:
5796,99M²	5796,99 M²	190,00 M	1632,00 M
PREFEITURA MUNICIPAL DE INIMUTABA: CGC 17.694.860/0001-75			
EMERSOMM DANEZZI - PREFEITO MUNICIPAL			
R.T CREA/MG 292433			
ATHANASE LEON PAPASPYROU SAINT' YVES - ENGENHEIRO CIVIL			
ALEPASY ENGENHARIA RUA TEÓFILO OTONI - 379 - SALA 02 - CENTRO SETE LAGOAS - MG / TEL. (038) 9.8822-6901 engenharia@alepasy.com	DESENHO EM DWG: CAMILA KELLI ÁVILA ENG CIVIL	FOLHA 01/02	DATA: OUTUBRO 2021