



CASCATA LUMINOSA ORNAMENTAL

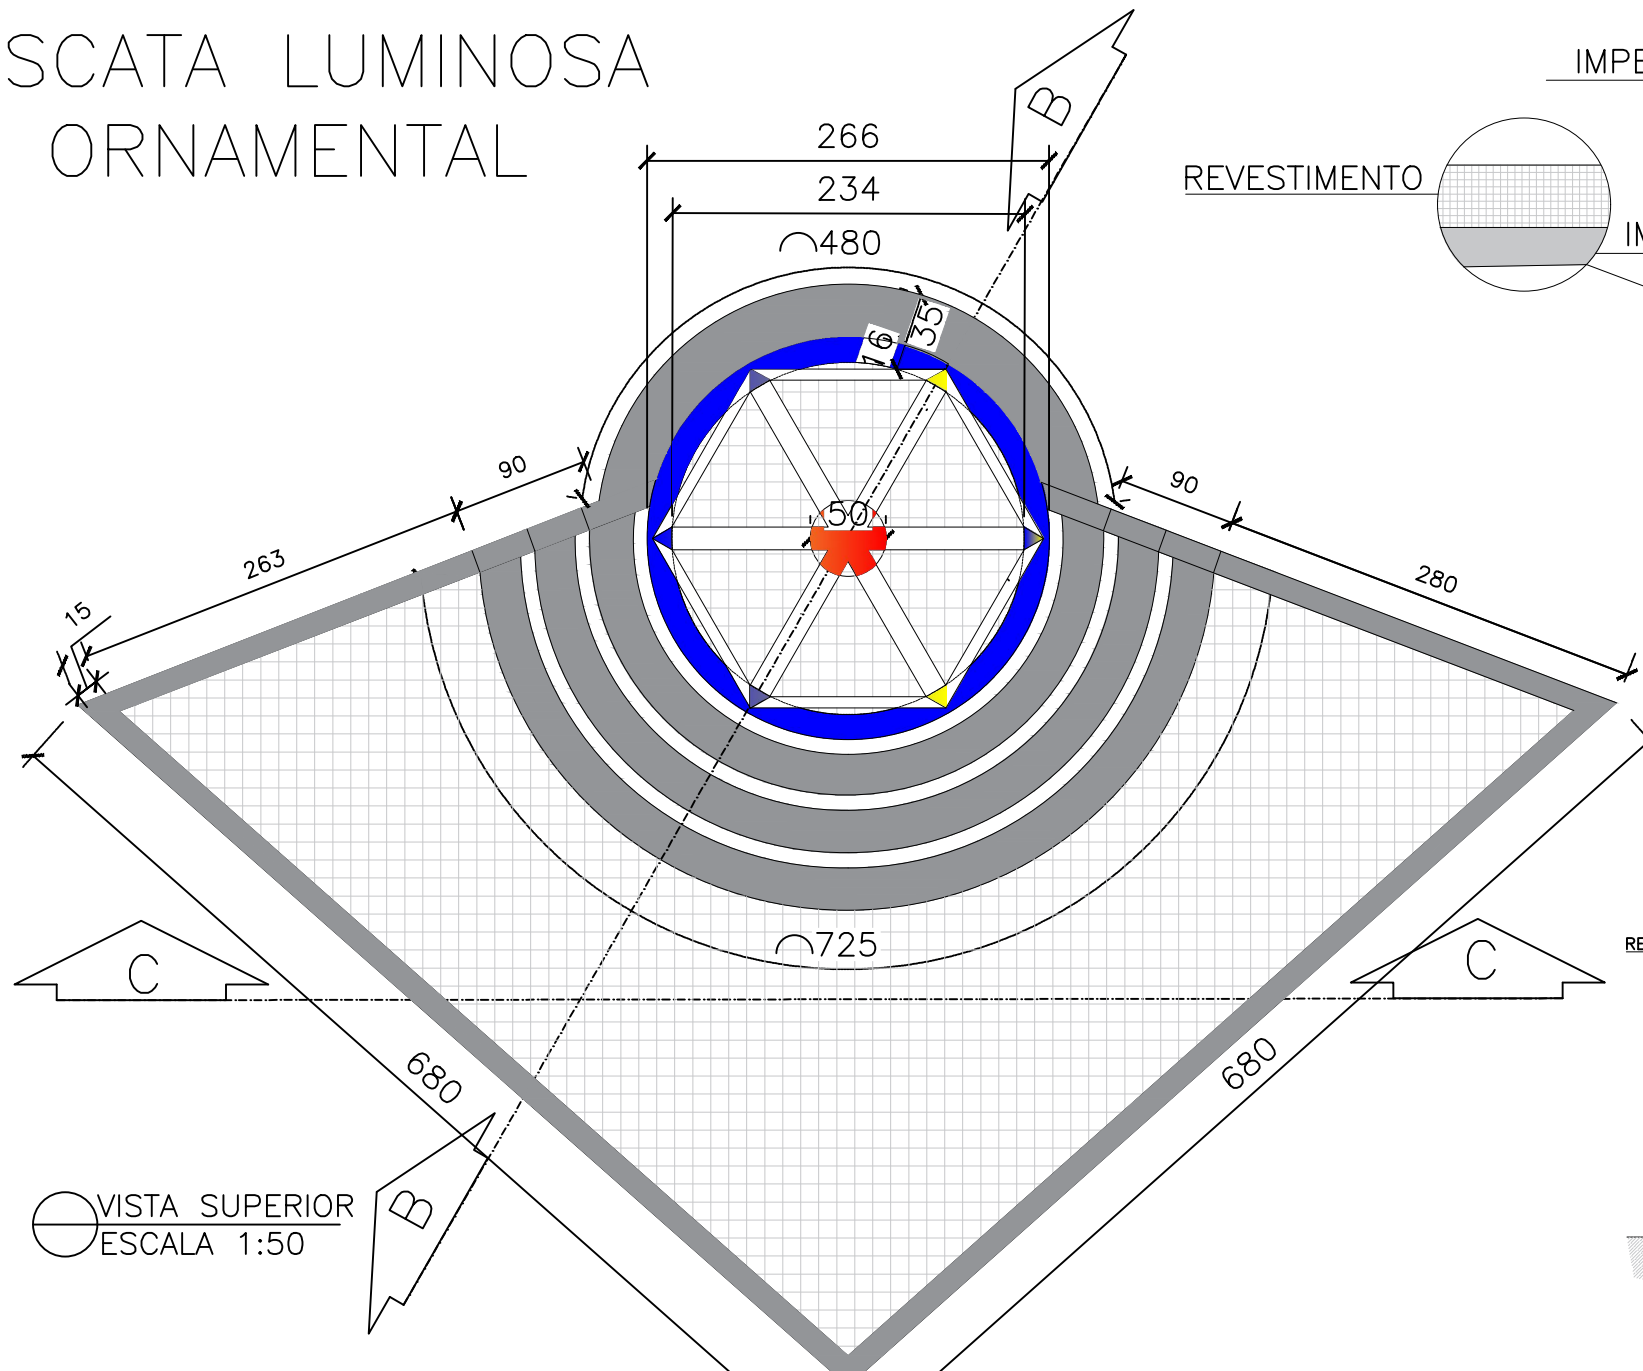


VISTA SUPERIOR
ESCALA 1:50

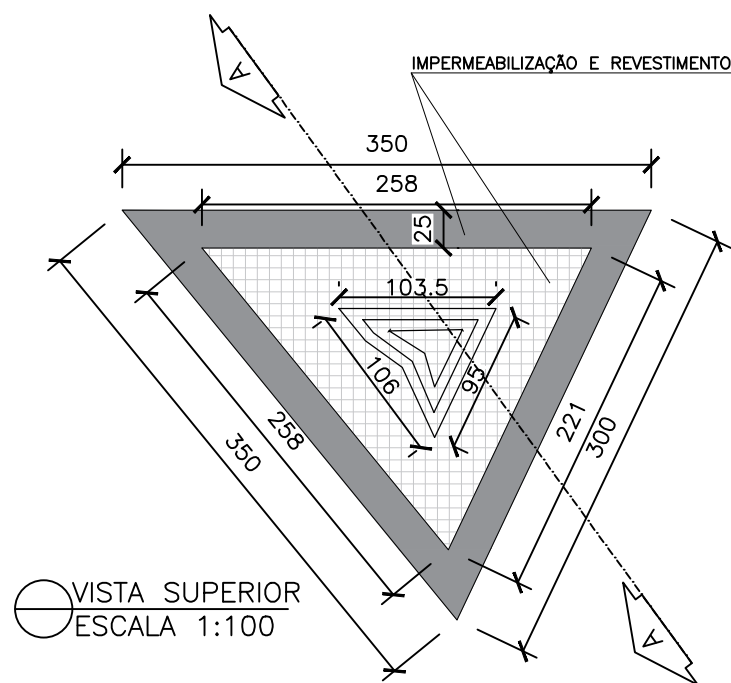


VISTA SUPERIOR
ESCALA 1:100

FONTE LUMINOSA ORNAMENTAL

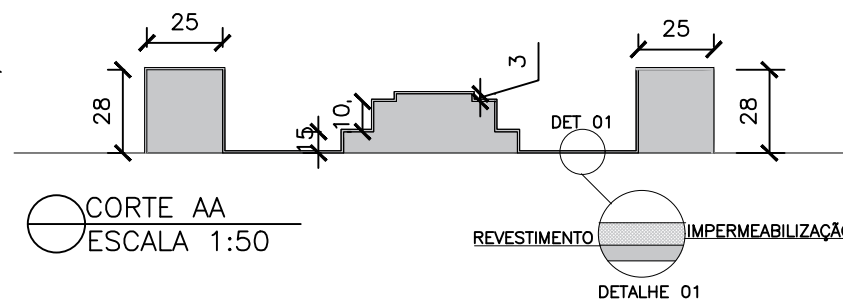

CORTE AA
ESCALA 1:50

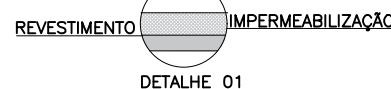


Observação: Todas as áreas molhadas serão devidamente picotadas e receberam camada de argamassa para regularização. Posteriormente, as mesmas áreas serão impermeabilizadas e revestidas, com material cerâmico.


IMPERMEABILIZAÇÃO

REVESTIMENTO

IMPERMEABILIZAÇÃO

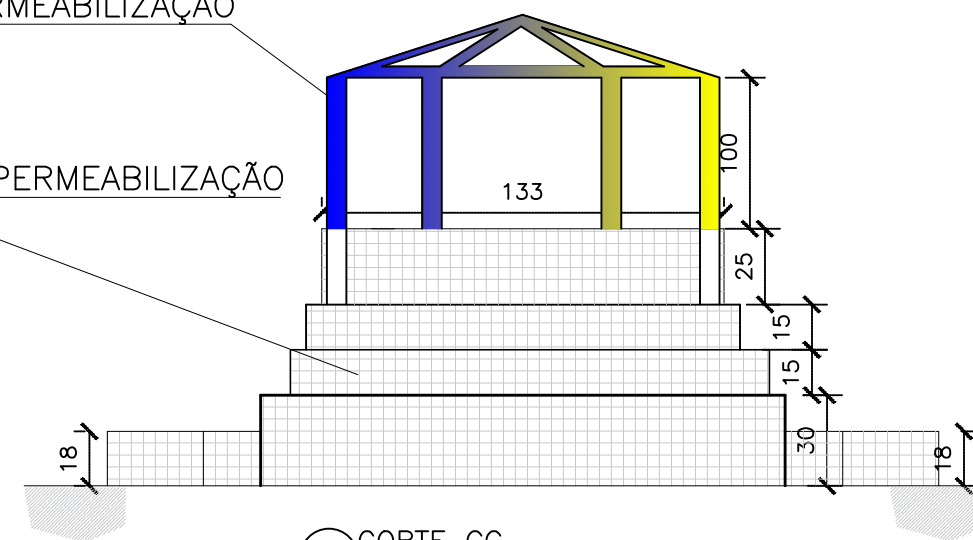



CORTE CC
ESCALA 1:100

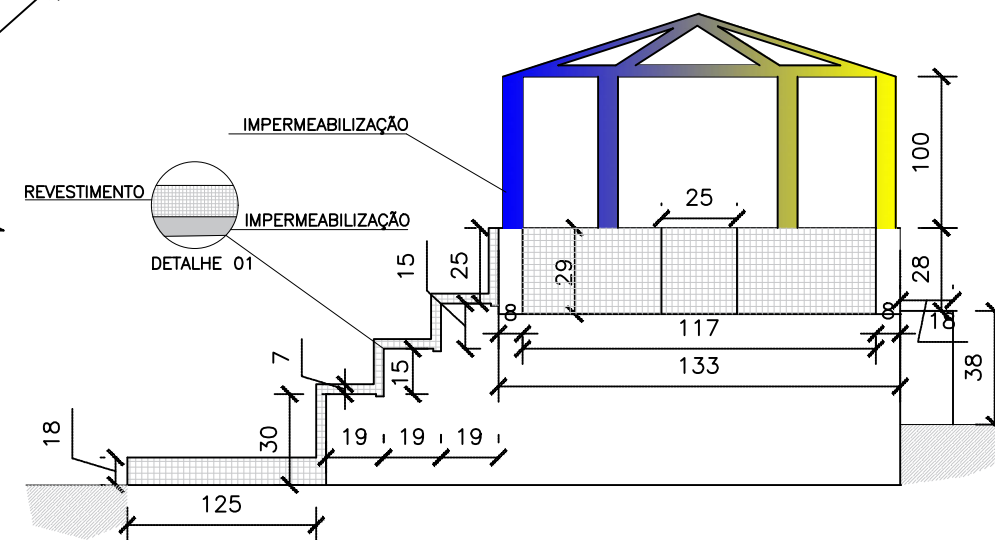


CORTE BB
ESCALA 1:50

		TÍTULO:	
		PROJETO ARQUITETÔNICO DE REFORMA - PRAÇA CENTRAL	
PROPRIETÁRIO:		CNPJ:	
PREFEITURA MUNICIPAL DE INIMUTABA/MG		17.694.860/0001-75	
CONTEÚDO:			
Vista Superior /Cortes / Detalhamento de Reforma			
ENDEREÇO:		CEP:	
PRAÇA CENTRAL, INIMUTABA/ MG			
PREFEITURA MUNICIPAL DE INIMUTABA		RESPONSÁVEL TÉCNICO:	
		ATHANASE LEON PAPANASYROU SAINT'YVES	
EMERSOMM DANEZZI PREFEITO MUNICIPAL		ENGENHEIRO CIVIL- CREA: 292.433	
ESCALAS: INDICADAS		DATA:	
		Julho /2021	
PRANCHA:		DESENHO:	
01/07		CAMILA KELLI AVILA ENG. CIVIL	

PRAÇA DO JARDIM SÃO GERALDO

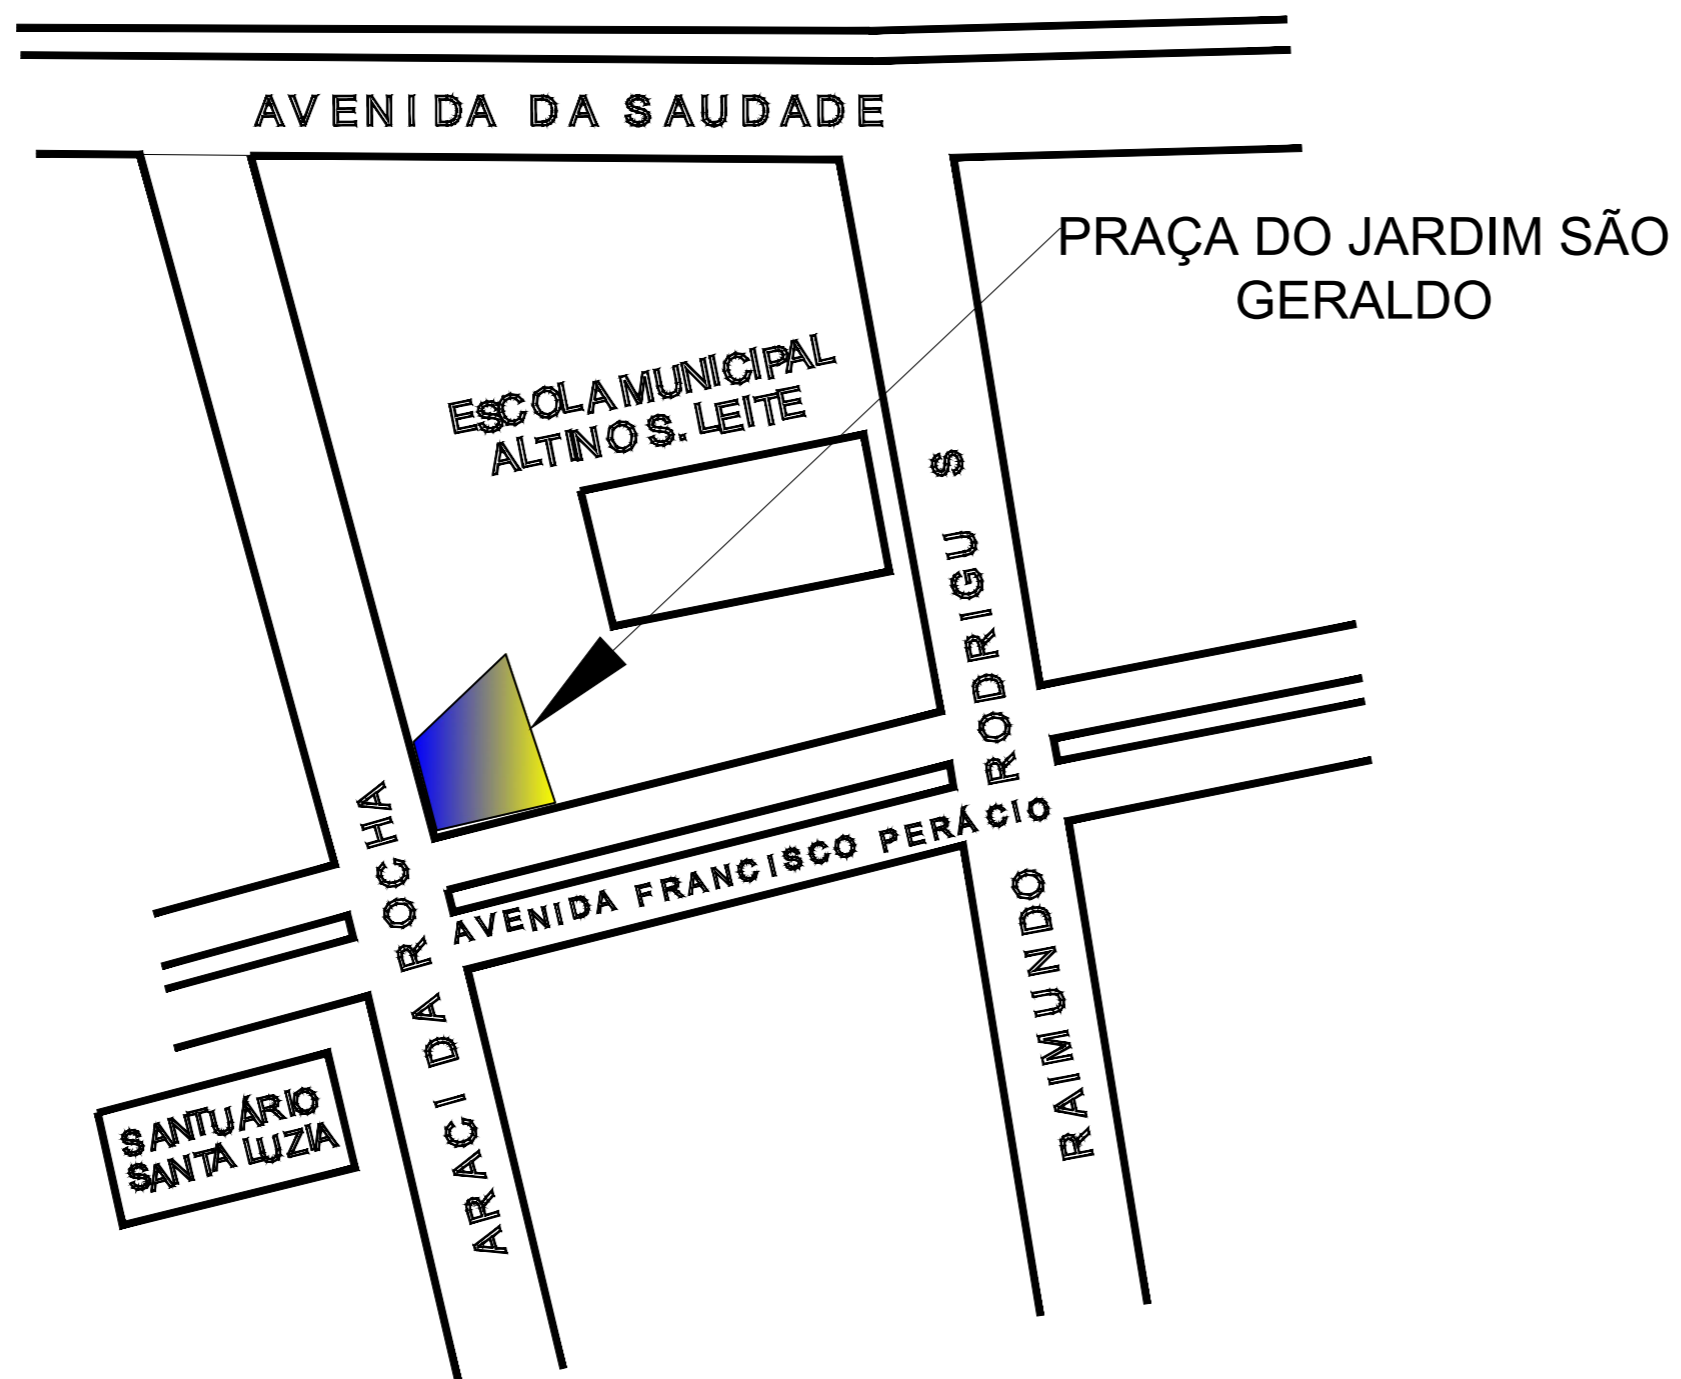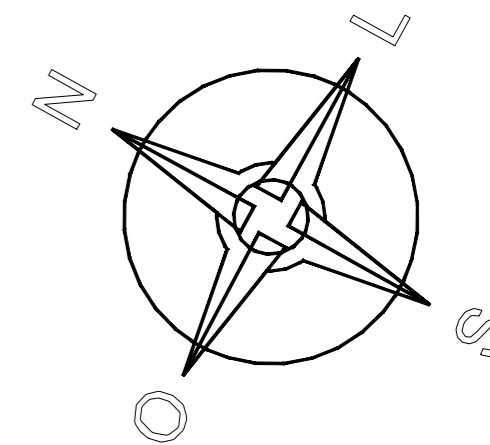

PLANTA DE LOCALIZAÇÃO SEM ESCALA

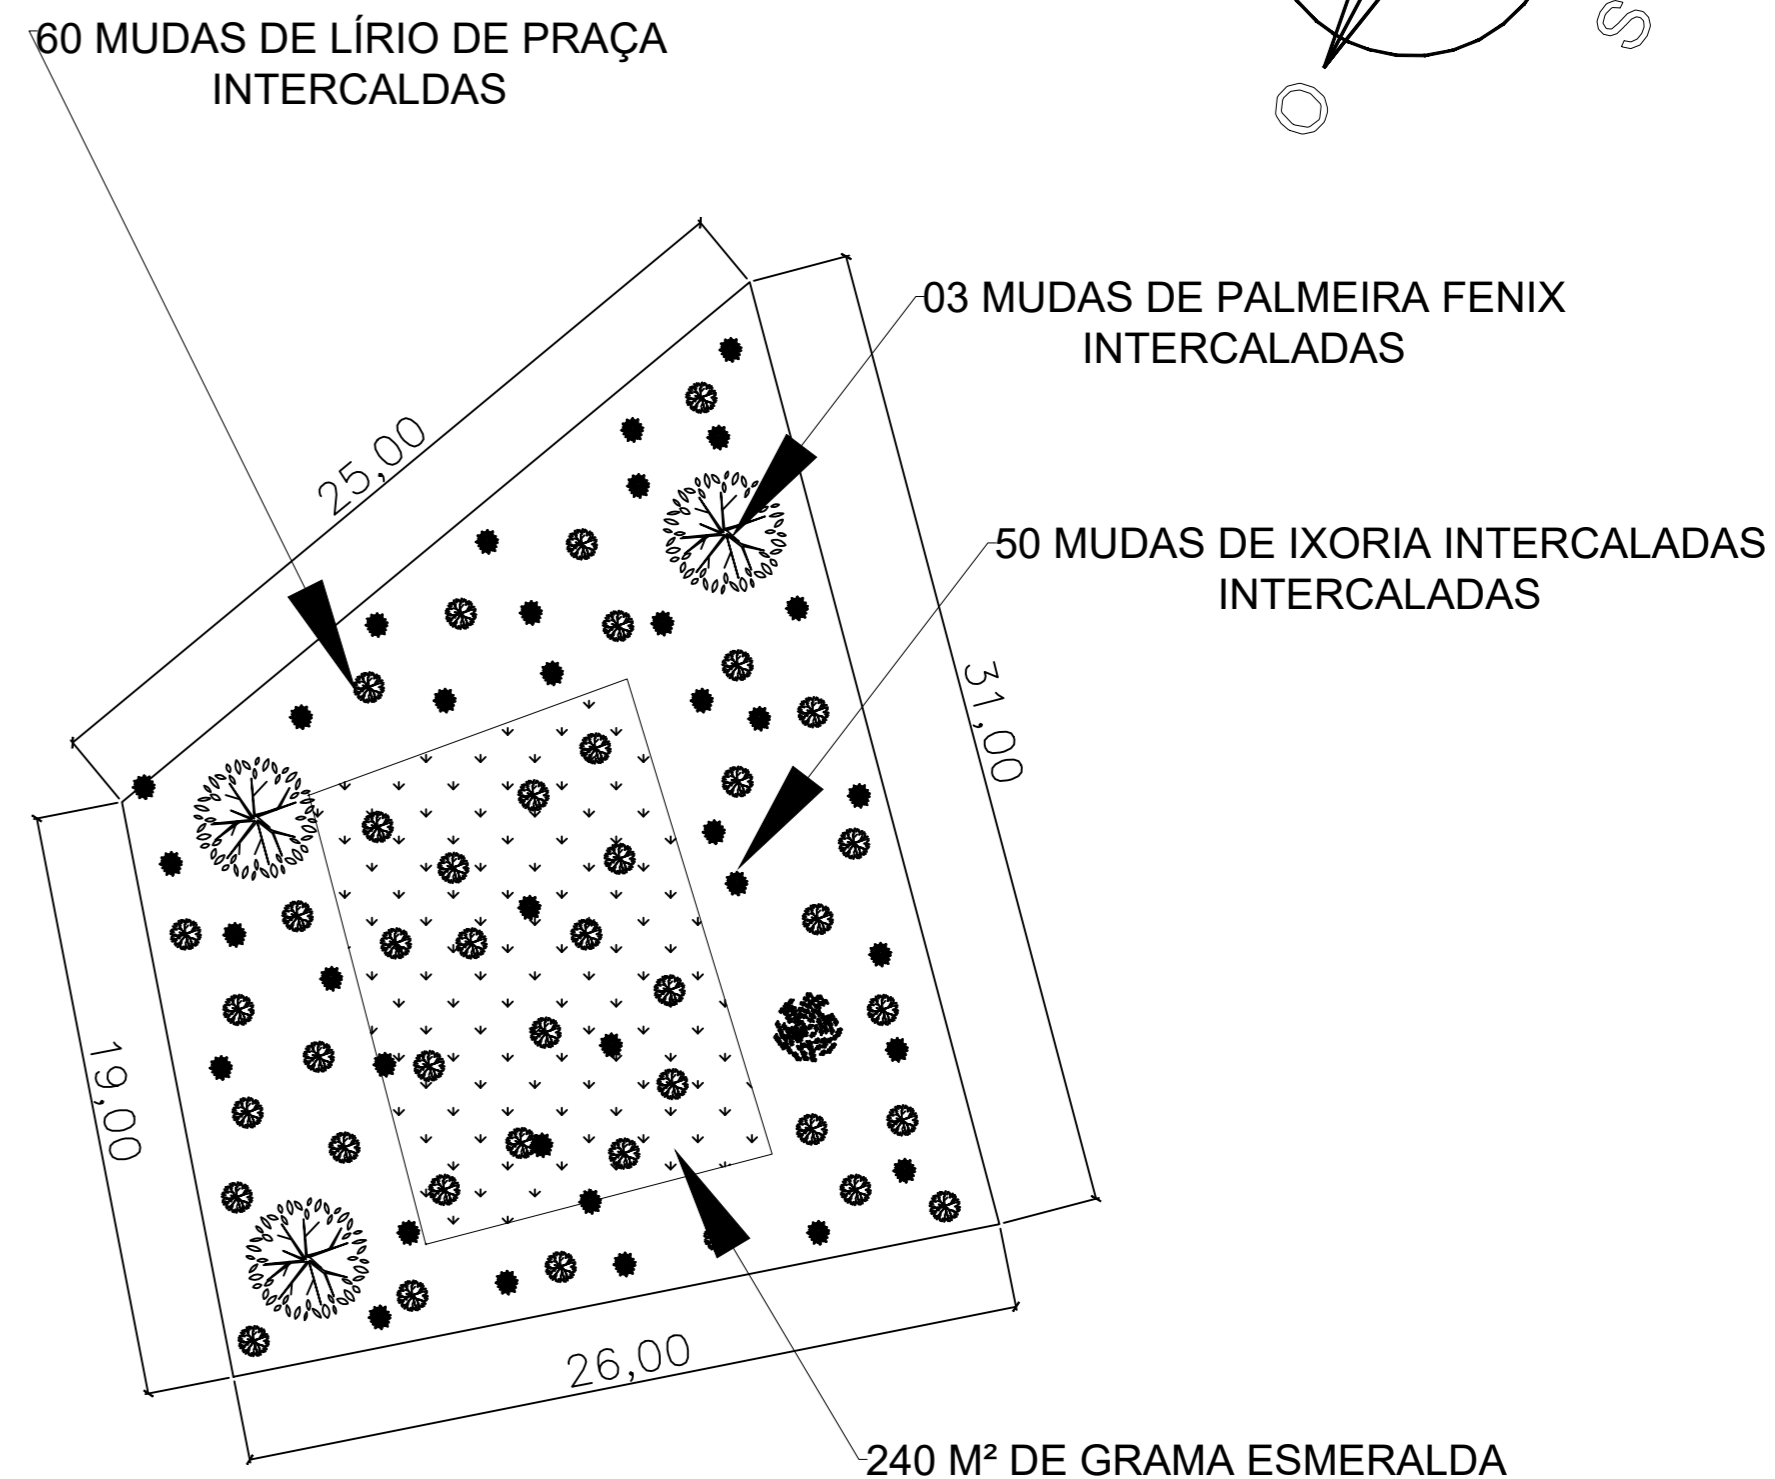

ÁREA DE INTERVENÇÃO SEM ESCALA



18° 44' 03,5" S
44° 21' 21,7" W



MAPA DE LOCALIZAÇÃO GOOGLE MAPS



ALEPASY
- ENGENHARIA -


TÍTULO: PROJETO DE MODERNIZAÇÃO DE PRAÇA			
PROPRIETÁRIO: PREFEITURA MUNICIPAL DE INIMUTABA /MG		CNPJ: 17.694.860/0001-75	
CONTEÚDO: PLANTA DE LOCALIZAÇÃO/ ÁREA DE INTERVENÇÃO/ MAPA DE LOCALIZAÇÃO			
ENDEREÇO: AVENIDA FRANCISCO PERÁCIO - (JARDIM SÃO GERALDO)		CEP: 35796-000	
PREFEITURA MUNICIPAL DE INIMUTABA/MG EMERSOMM DANEZZI PREFEITO MUNICIPAL	RESPONSÁVEL TÉCNICO: ATHANASE LEON PAPASPYROU SAINT'YVES ENGENHEIRO CIVIL - CREA/MG: 292.433	ESCALAS: INDICADAS	DATA: JANEIRO/2022
		COORDENADAS: Indicadas	ÁREA: 484,89 m²
		PRANCHA: 02/07	DESENHO: CAMILA KELLI AVILA ENG. CIVIL
ALEPASY Engenharia e Consultoria Ltda Rua Matozinhos, 371 - 201/05, St. Luzia, Sete Lagoas/MG Rua do Bonfim, 108, Sala 1, Centro, Diamantina/MG		RESPONSÁVEIS TÉCNICOS Gil de Almeida Saint'Yves - Engenheiro Civil CREA/MG: 26.540/D - (38)98822-6901 Athanase Leon Papaspyrou Saint' Yves Engenheiro Civil - CREA/MG: 292.433 - (38)98821-0603	

AVENIDA FRANCISCO PERÁCIO

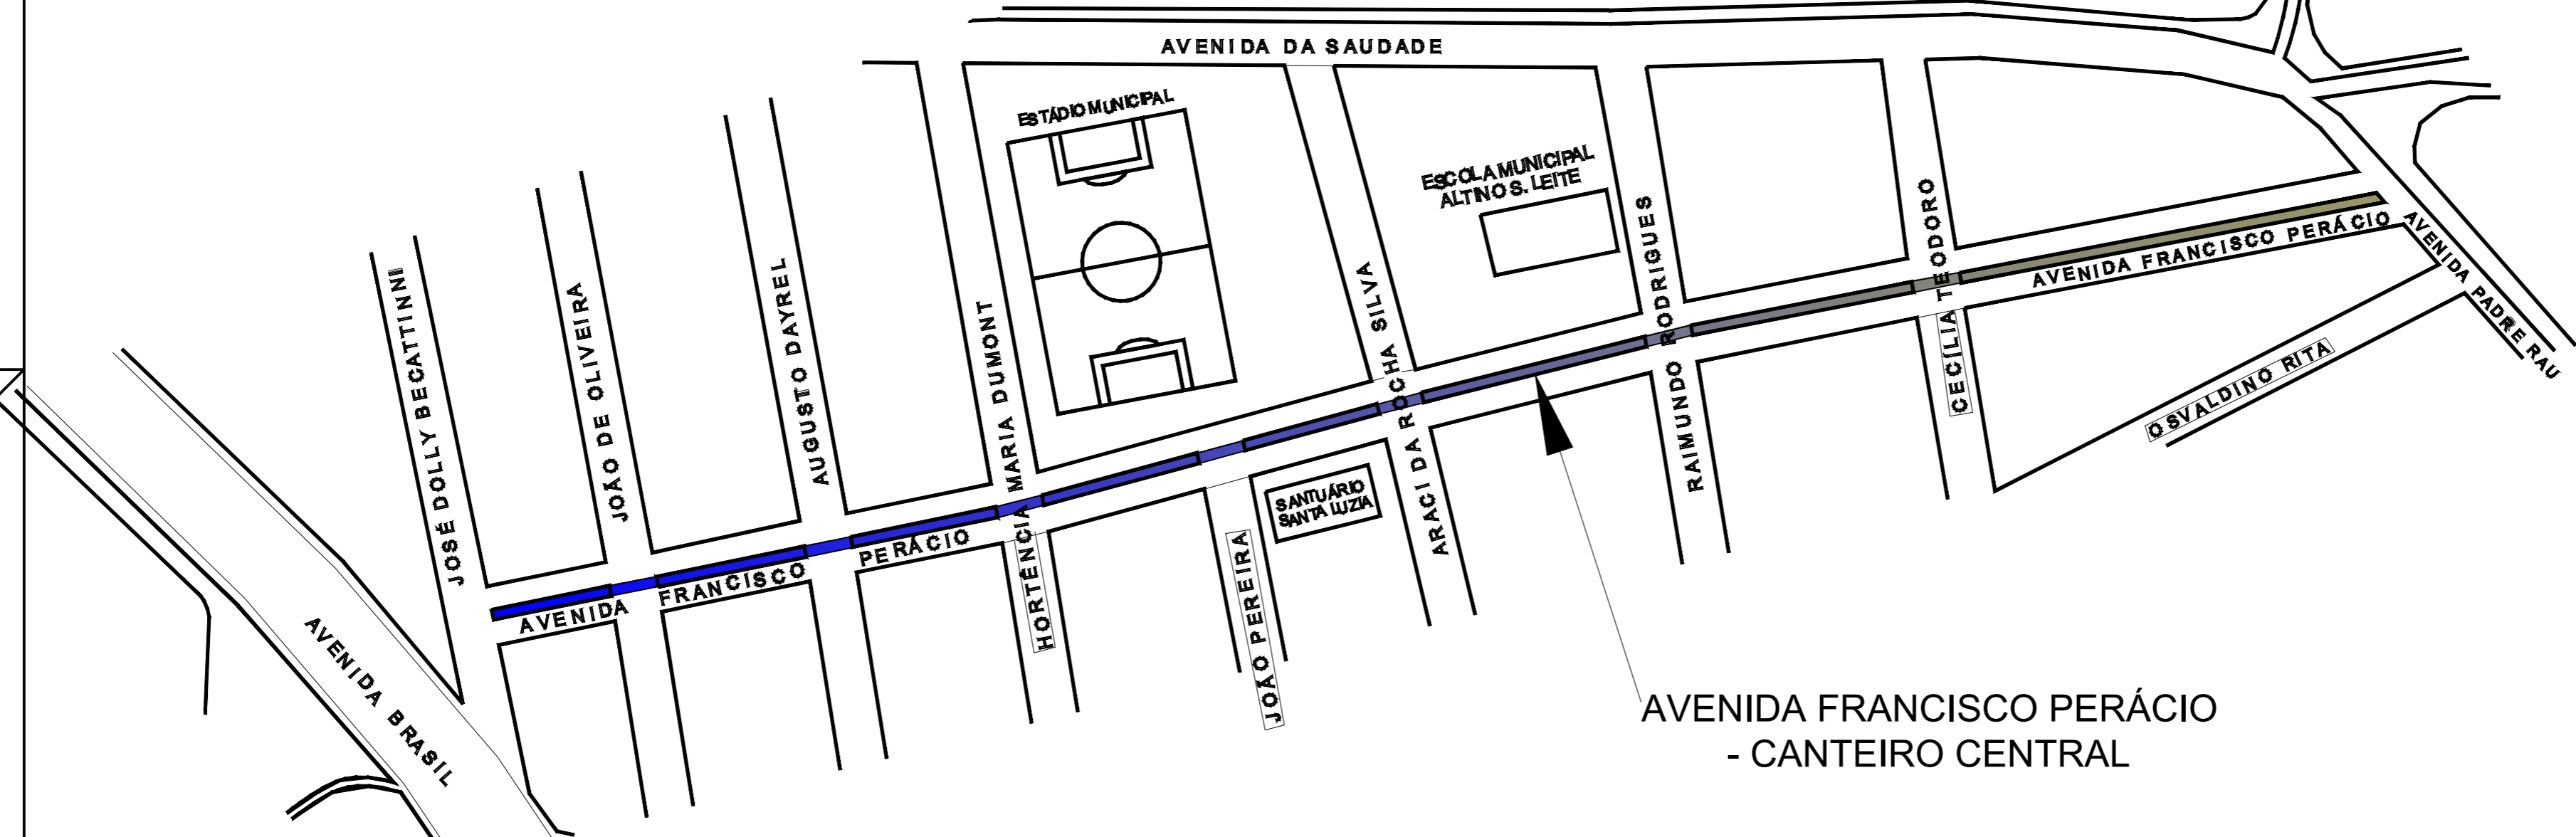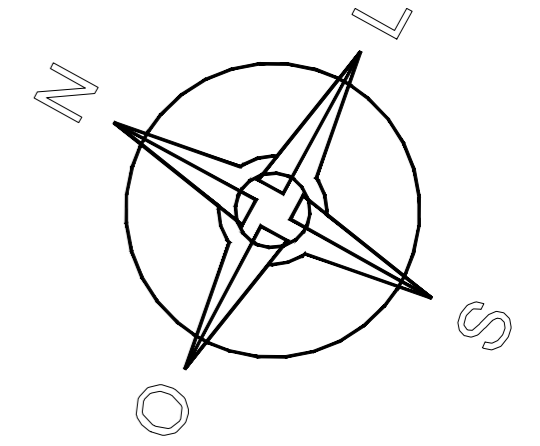

AVENIDA FRANCISCO PERÁCIO
- CANTEIRO CENTRAL

PLANTA DE LOCALIZAÇÃO SEM ESCALA

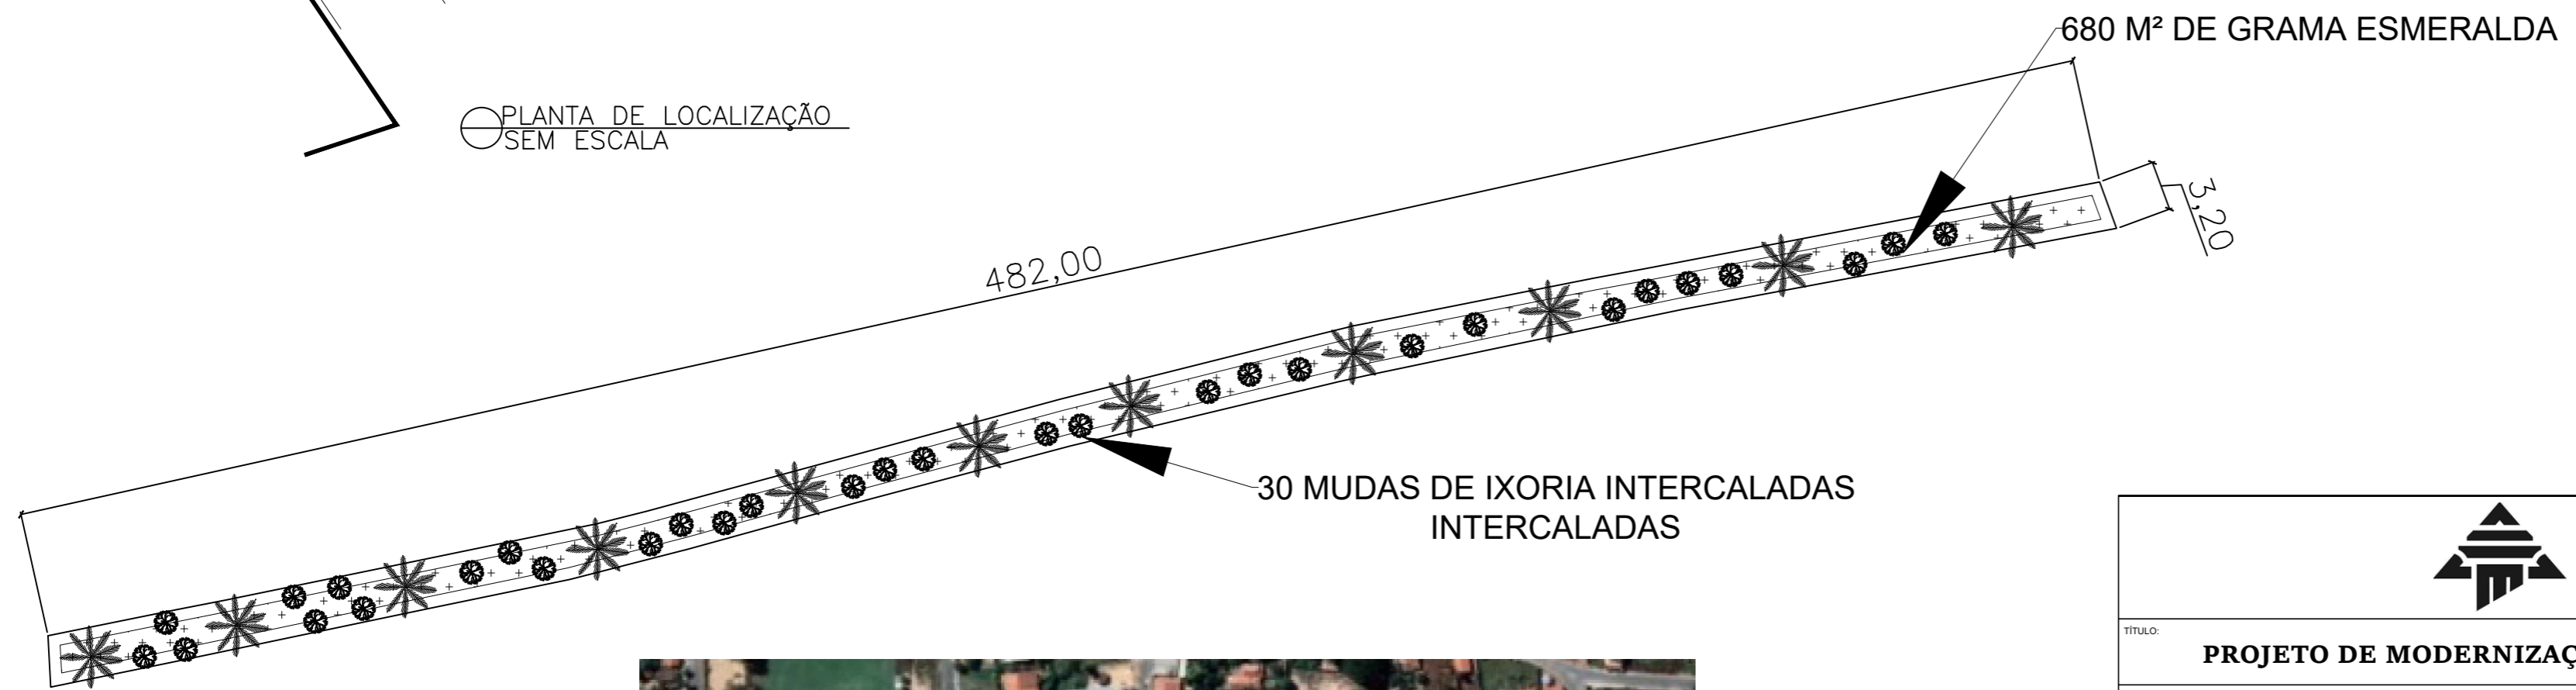

30 MUDAS DE IXORIA INTERCALADAS INTERCALADAS

680 M² DE GRAMA ESMERALDA

ÁREA DE INTERVENÇÃO SEM ESCALA

18° 43' 51.9" S
44° 21' 25.3" W





MAPA DE LOCALIZAÇÃO GOOGLE MAPS

18° 44' 14.0" S
44° 21' 19.6" W




PROJETO DE MODERNIZAÇÃO DE PRAÇAS			
PROPRIETÁRIO: PREFEITURA MUNICIPAL DE INIMUTABA /MG		CNPJ: 17.694.860/0001-75	
CONTEÚDO: PLANTA DE LOCALIZAÇÃO/ ÁREA DE INTERVENÇÃO/ MAPA DE LOCALIZAÇÃO			
ENDEREÇO: AVENIDA FRANCISCO PERÁCIO- (CANTEIRO CENTRAL)		CEP: 35796-000	
PREFEITURA MUNICIPAL DE INIMUTABAMG		RESPONSÁVEL TÉCNICO:	
EMERSOMM DANEZZI PREFEITO MUNICIPAL		ATHANASE LEON PAPASPYROU SAINT'YVES ENGENHEIRO CIVIL- CREA/MG: 292.433	
ESCALAS: INDICADAS		DATA: JANEIRO/2022	
COORDENADAS: Indicadas		ÁREA: 1542,40 m ²	
PRANCHA: 03/07		DESENHO: CAMILA KELLI AVILA ENG. CIVIL	
ALEPASY Engenharia e Consultoria Ltda Rua Matozinhos, 371 - 201/05, St. Luzia, Sete Lagoas/MG Rua do Bonfim, 108, Sala 1, Centro, Diamantina/MG		RESPONSÁVEIS TÉCNICOS Gil de Almeida Saint'Yves - Engenheiro Civil CREA/MG: 26.540/D - (38)98822-6901 Athanas Leon Papaspyrou Saint' Yves Engenheiro Civil - CREA/MG: 292.433 - (38)98821-0603	

PRAÇA DA MATRIZ E DO FORRÓ

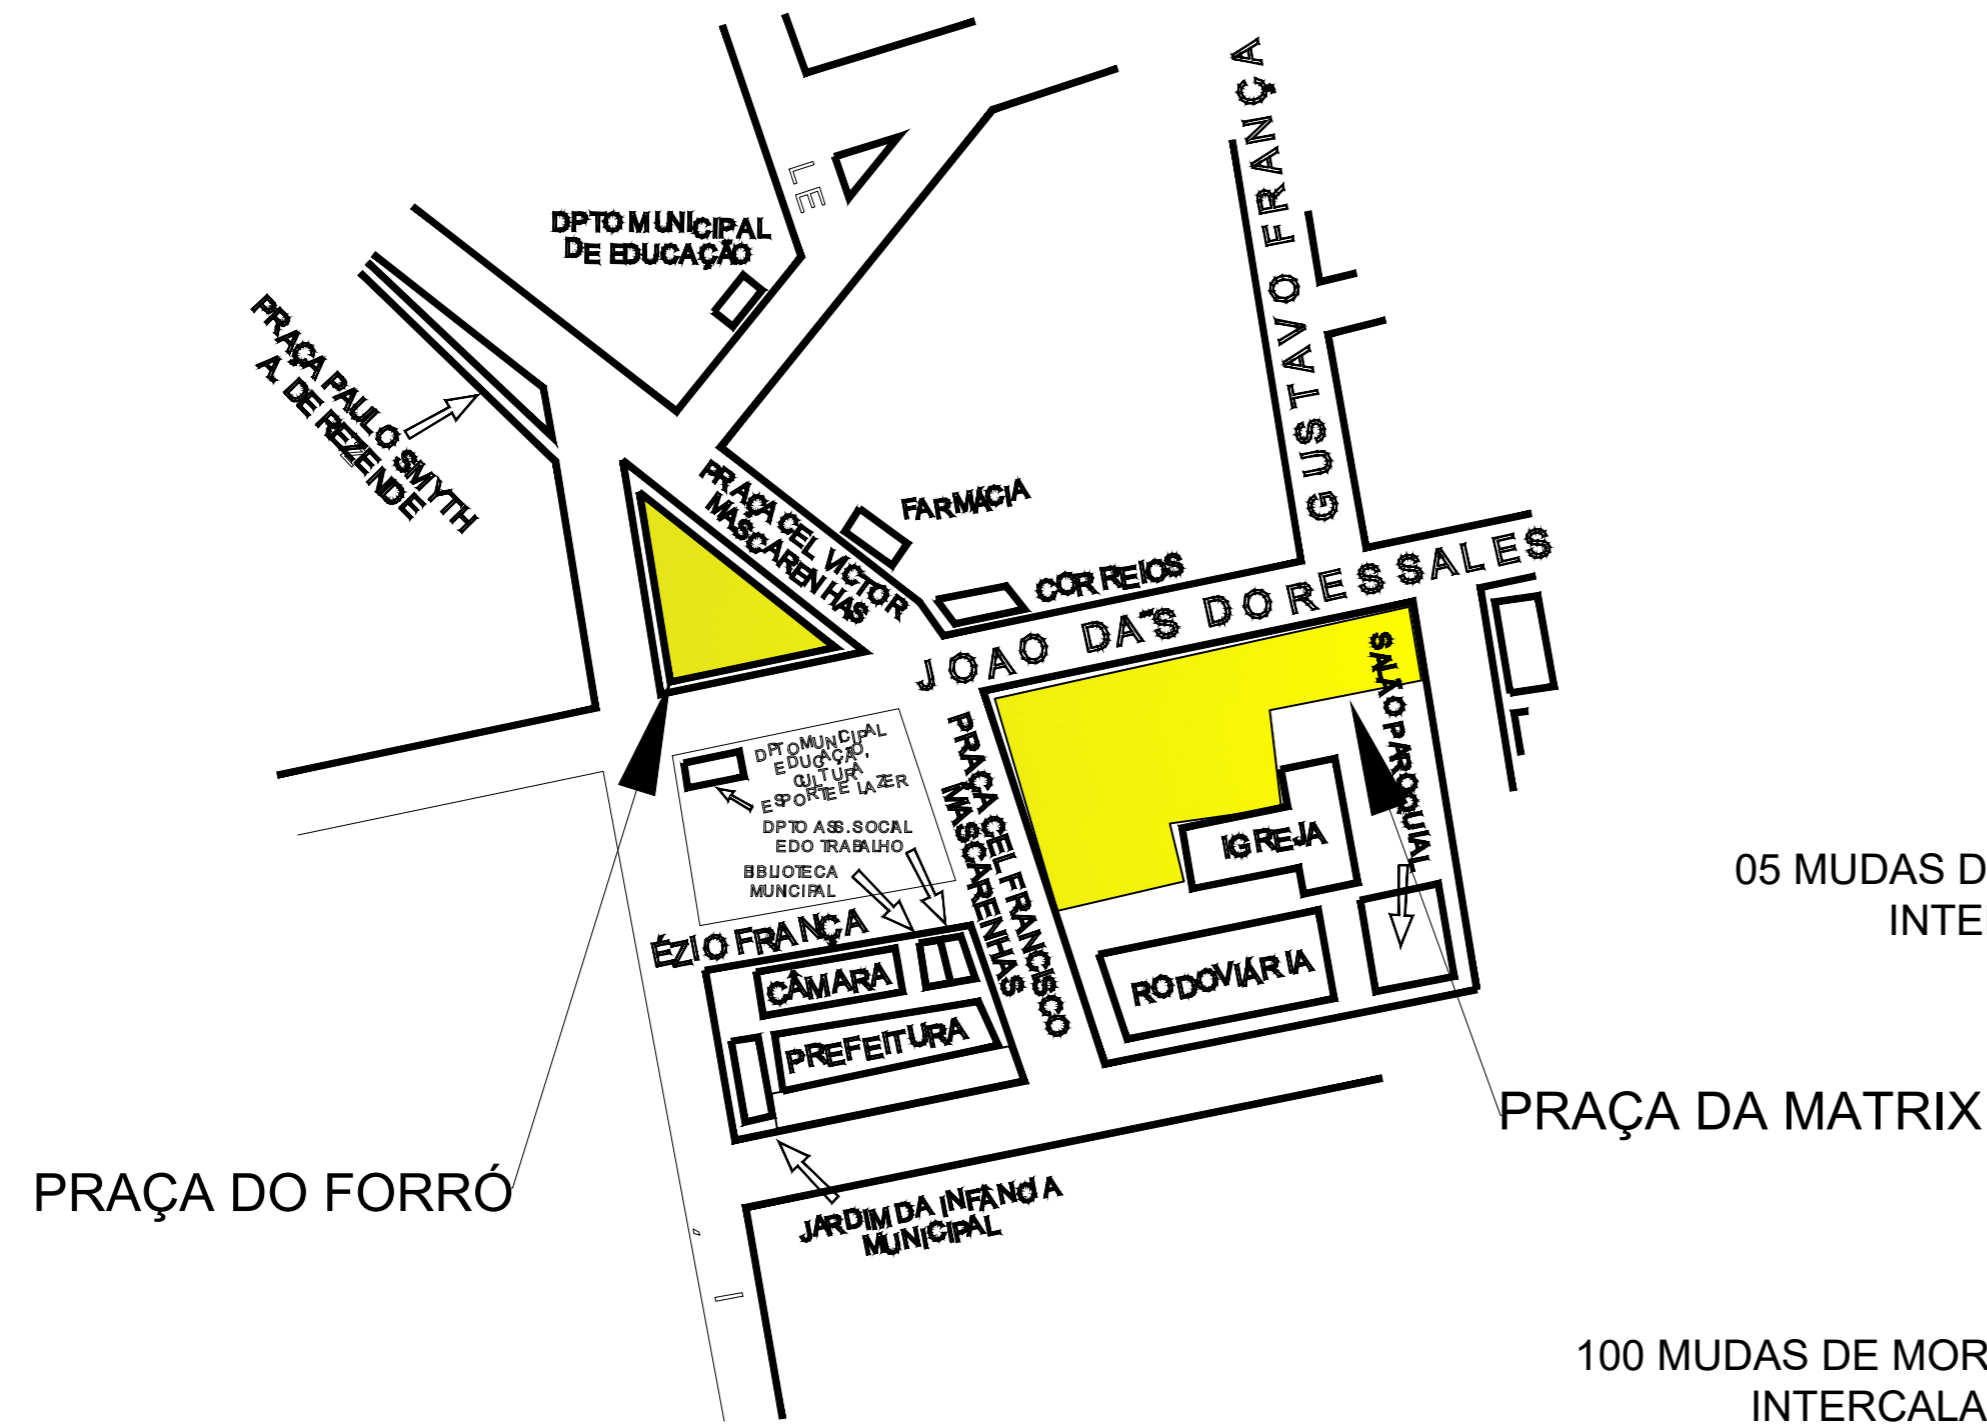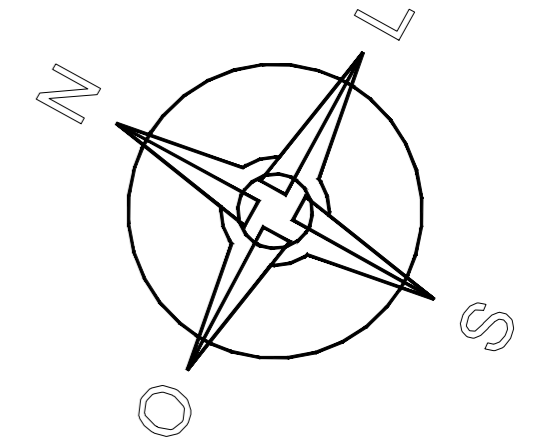

PLANTA DE LOCALIZAÇÃO SEM ESCALA

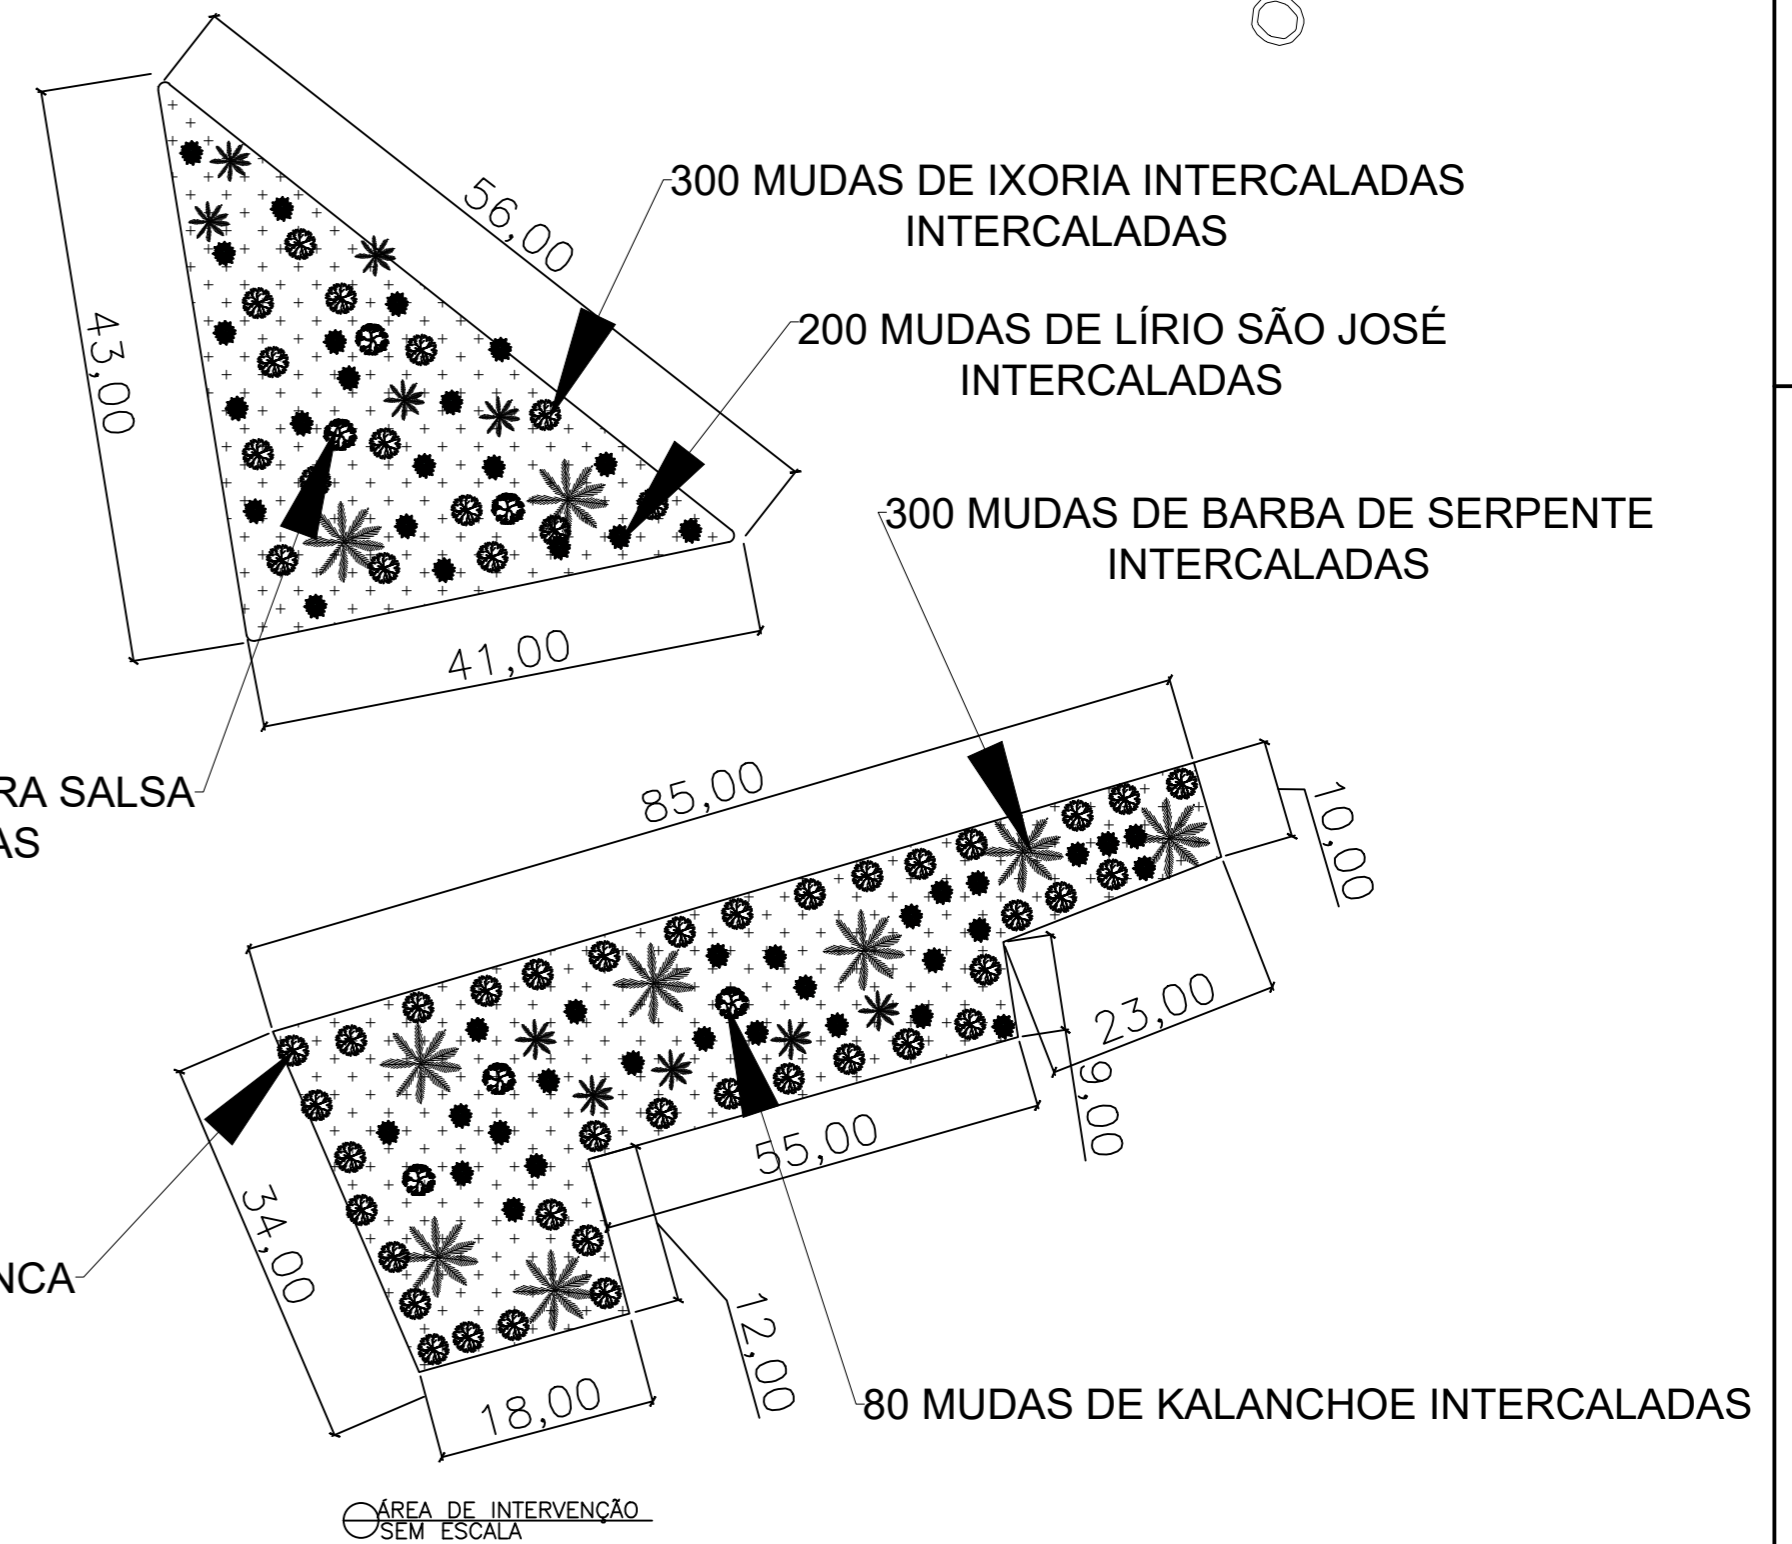

ÁREA DE INTERVENÇÃO SEM ESCALA



MAPA DE LOCALIZAÇÃO GOOGLE MAPS

18° 43' 39.2" S
44° 21' 40.9" W





MAPA DE LOCALIZAÇÃO GOOGLE MAPS

18° 43' 42.5" S
44° 21' 25.3" W



TÍTULO: PROJETO DE MODERNIZAÇÃO DE PRAÇAS			
PROPRIETÁRIO: PREFEITURA MUNICIPAL DE INIMUTABA /MG		CNPJ: 17.694.860/0001-75	
CONTEÚDO: PLANTA DE LOCALIZAÇÃO/ ÁREA DE INTERVENÇÃO/ MAPA DE LOCALIZAÇÃO			
ENDEREÇO: RUA JOÃO DAS DORES SALES - PRAÇA DA MATRIZ RUA CORONEL VITOR MASCARENHAS - PRAÇA DO FORRO		CEP: 35796-000	
PREFEITURA MUNICIPAL DE INIMUTABAMG EMERSOMM DANEZZI PREFEITO MUNICIPAL	RESPONSÁVEL TÉCNICO: ATHANASE LEON PAPASPYROU SAINT'YVES ENGENHEIRO CIVIL - CREA/MG: 292.433	ESCALAS: INDICADAS	DATA: JANEIRO/2022
		COORDENADAS: Indicadas	ÁREA: 1.657,62 m ²
		PRANCHA: 04/07	DESENHO: CAMILA KELLI AVILA ENG. CIVIL
ALEPASY Engenharia e Consultoria Ltda Rua Matozinhos, 371 - 201/05, St. Luzia, Sete Lagoas/MG Rua do Bonfim, 108, Sala 1, Centro, Diamantina/MG		RESPONSÁVEIS TÉCNICOS Gil de Almeida Saint'Yves - Engenheiro Civil CREA/MG: 26.540/D - (38)98822-6901 Athanase Leon Papaspyrou Saint' Yves Engenheiro Civil - CREA/MG: 292.433 - (38)98821-0603	

PRAÇA DO CRISTO

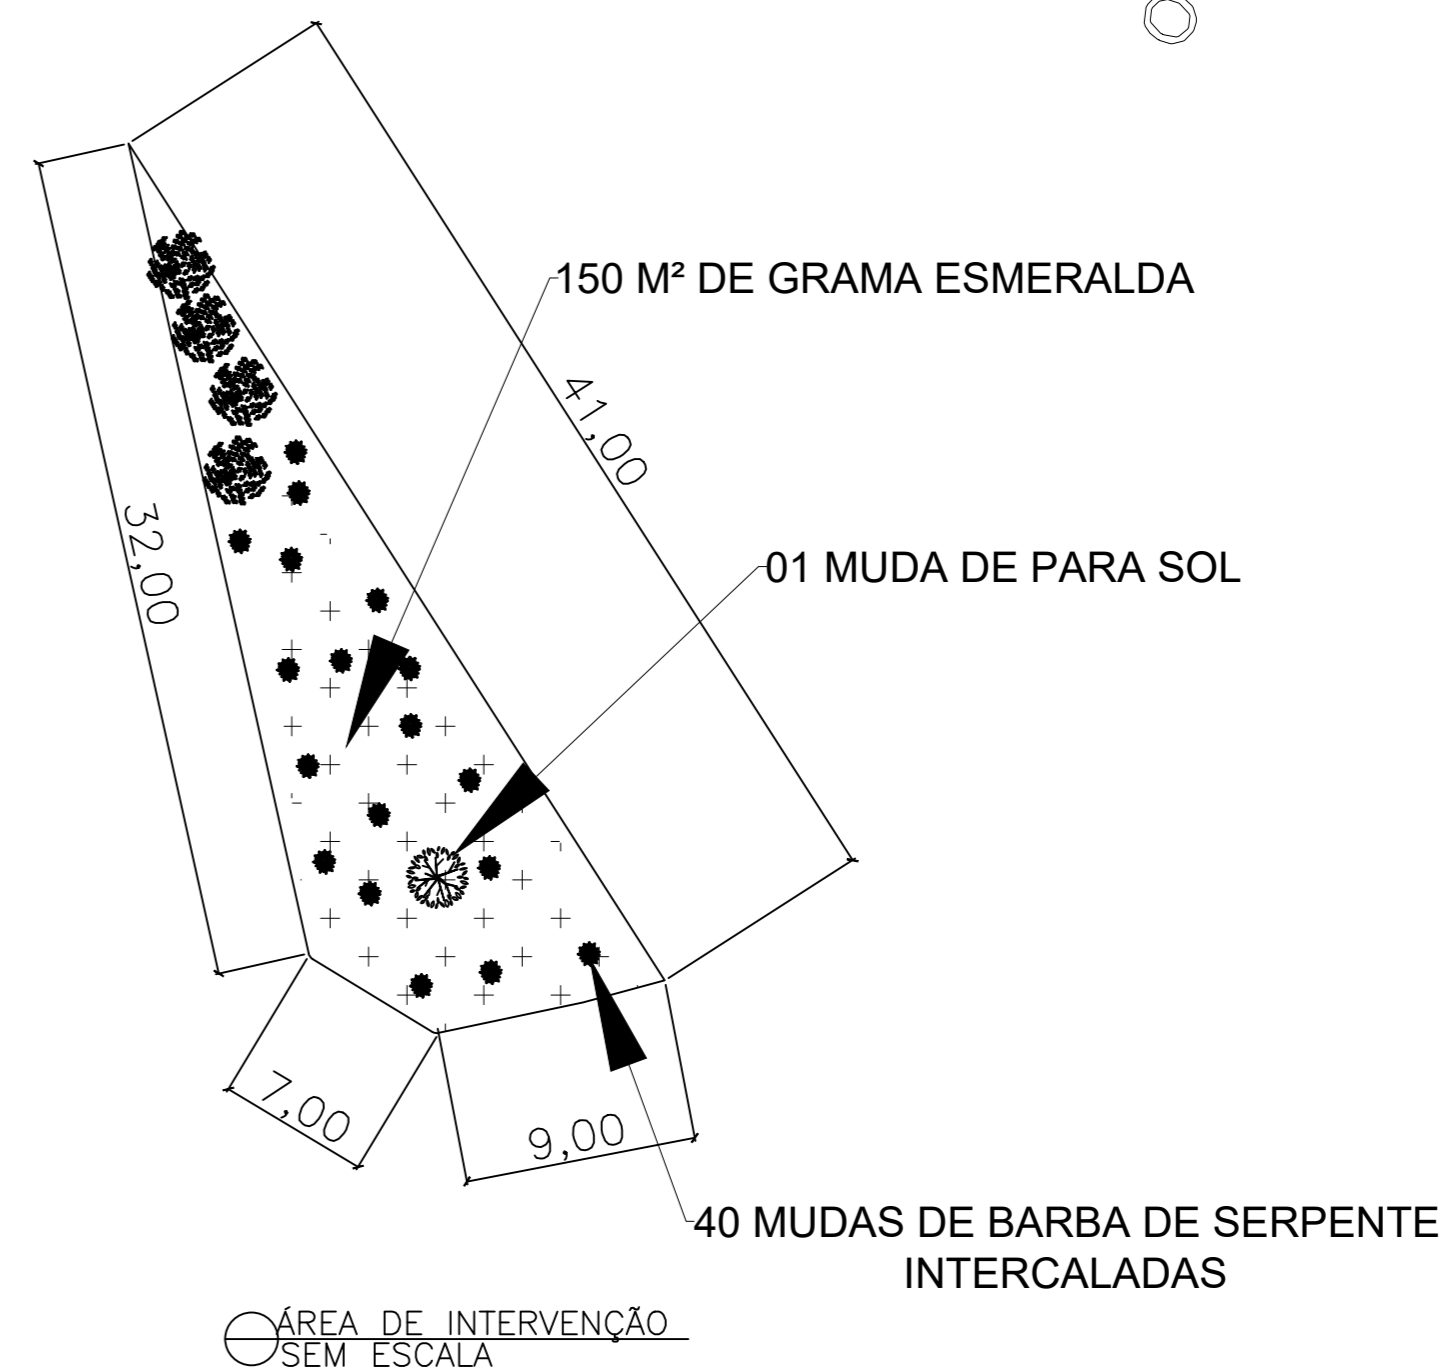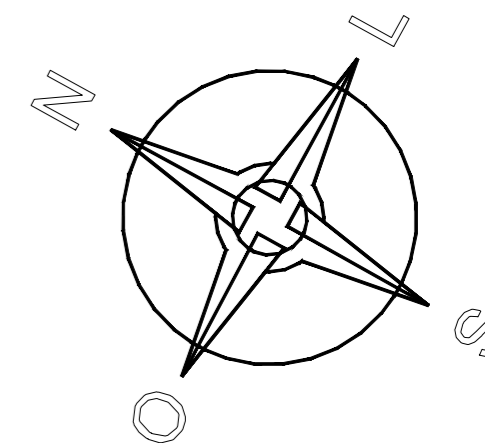

18° 44' 04.1" S
44° 22' 01.1" W



MAPA DE LOCALIZAÇÃO GOOGLE MAPS



ALEPASY
- ENGENHARIA -

TÍTULO: PROJETO DE MODERNIZAÇÃO DE PRAÇAS			
PROPRIETÁRIO: PREFEITURA MUNICIPAL DE INIMUTABA /MG		CNPJ: 17.694.860/0001-75	
CONTEÚDO: PLANTA DE LOCALIZAÇÃO/ ÁREA DE INTERVENÇÃO/ MAPA DE LOCALIZAÇÃO			
ENDEREÇO: RUA LUIS RIBEIRO - (PRAÇA DO CRISTO)		CEP: 35796-000	
PREFEITURA MUNICIPAL DE INIMUTABAMG EMERSOMM DANEZZI PREFEITO MUNICIPAL	RESPONSÁVEL TÉCNICO: ATHANASE LEON PAPASPYROU SAINT'YVES ENGENHEIRO CIVIL - CREA/MG: 292.433	ESCALAS: INDICADAS	DATA: JANEIRO/2022
		COORDENADAS: Indicadas	ÁREA: 240,30 m ²
		PRANCHA: 05/07	DESENHO: CAMILA KELLI AVILA ENG. CIVIL
RESPONSÁVEIS TÉCNICOS ALEPASY Engenharia e Consultoria Ltda Rua Matozinhos, 371 - 201/05, St. Luzia, Sete Lagoas/MG Rua do Bonfim, 108, Sala 1, Centro, Diamantina/MG		Gil de Almeida Saint'Yves - Engenheiro Civil CREA/MG: 26.540/D - (38)98822-6901 Athanase Leon Papaspyrou Saint' Yves Engenheiro Civil - CREA/MG: 292.433 - (38)98821-0603	

PRAÇA DO BAIRRO SÃO JUDAS TADEU (PRAÇA DA CEMIG)

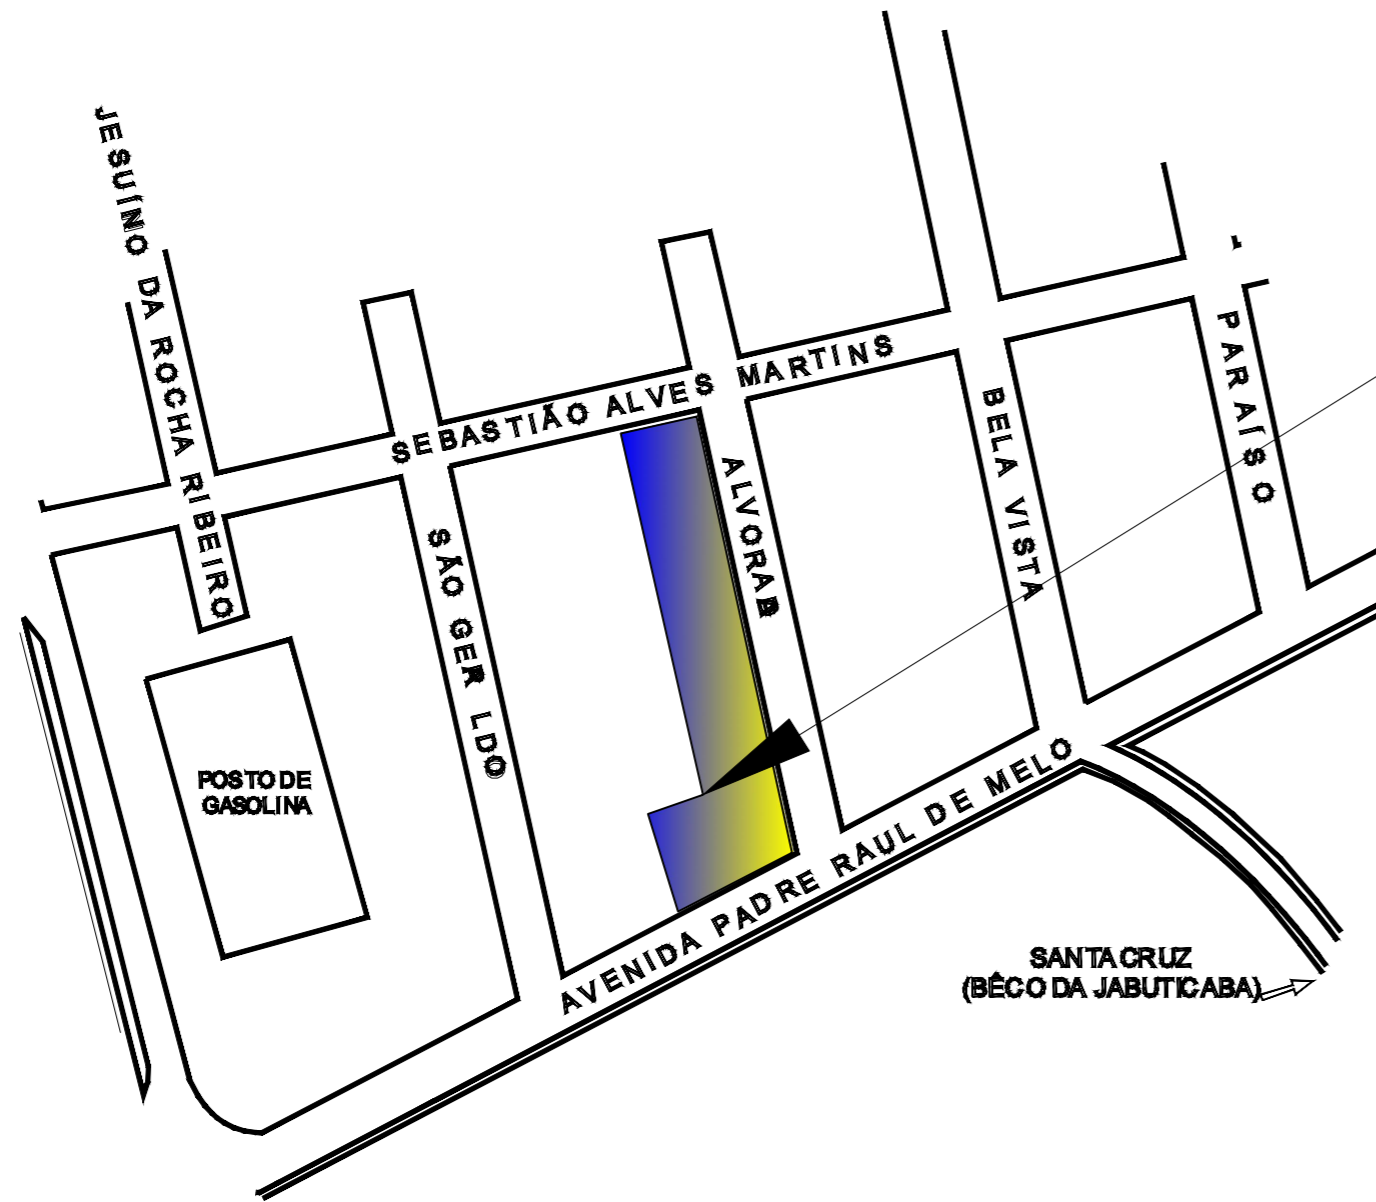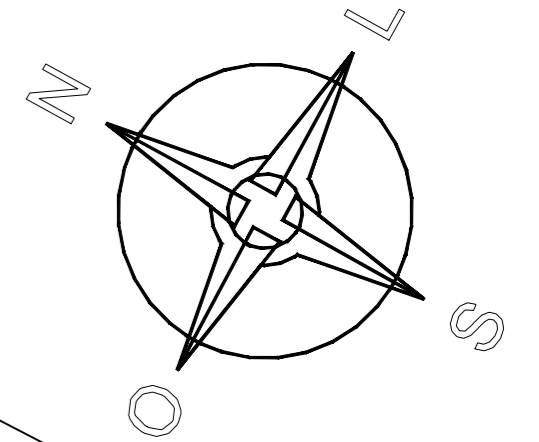


PLANTA DE LOCALIZAÇÃO SEM ESCALA



MAPA DE LOCALIZAÇÃO GOOGLE MAPS

PRAÇA DA CEMIG

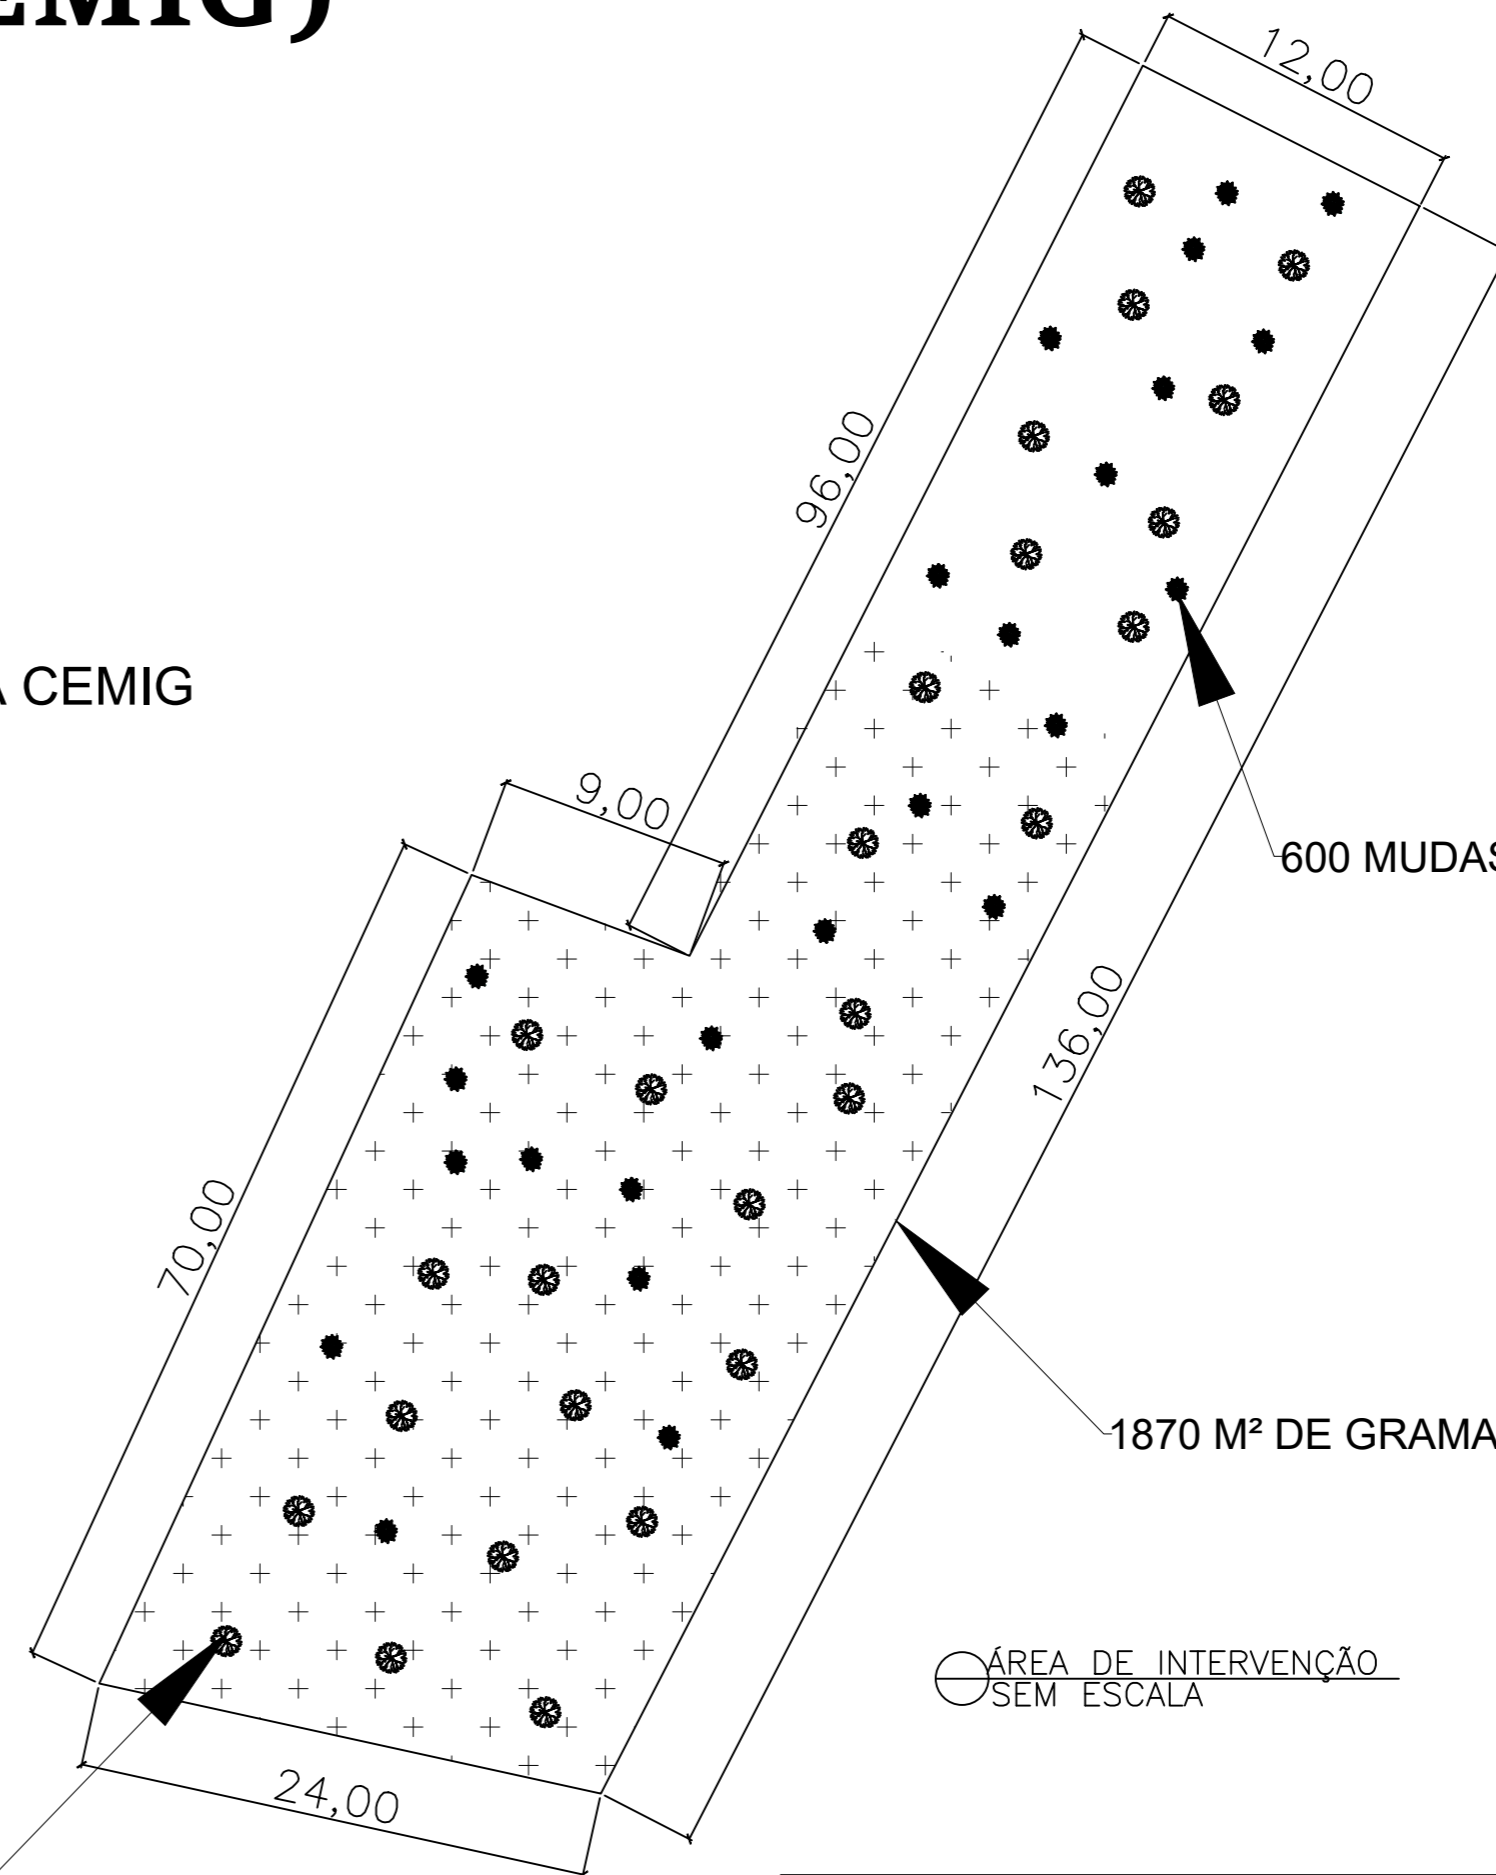

600 MUDAS DE BARBA DE SERPENTE INTERCALADAS

1870 M² DE GRAMA ESMERALDA

ÁREA DE INTERVENÇÃO SEM ESCALA



420 MUDAS DE IXORIA INTERCALADAS INTERCALADAS

18° 44' 12.2" S
44° 22' 03.4" W




PROJETO DE MODERNIZAÇÃO DE PRAÇAS			
PROPRIETÁRIO: PREFEITURA MUNICIPAL DE INIMUTABA /MG		CNPJ: 17.694.860/0001-75	
CONTEÚDO: PLANTA DE LOCALIZAÇÃO/ ÁREA DE INTERVENÇÃO/ MAPA DE LOCALIZAÇÃO			
ENDEREÇO: RUA ALVORADA- (PRAÇA DA CEMIG)		CEP: 35796-000	
PREFEITURA MUNICIPAL DE INIMUTABAMG	RESPONSÁVEL TÉCNICO:	ESCALAS: INDICADAS	DATA: JANEIRO/2022
		COORDENADAS: Indicadas	ÁREA: 2558,10 m ²
		PRANCHA: 06/07	DESENHO: CAMILA KELLI AVILA ENG. CIVIL
EMERSOMM DANEZZI PREFEITO MUNICIPAL		ATHANASE LEON PAPASPYROU SAINT'YVES ENGENHEIRO CIVIL - CREA/MG: 292.433	
ALEPASY Engenharia e Consultoria Ltda Rua Matozinhos, 371 - 201/05, St. Luzia, Sete Lagoas/MG Rua do Bonfim, 108, Sala 1, Centro, Diamantina/MG		RESPONSÁVEIS TÉCNICOS Gil de Almeida Saint'Yves - Engenheiro Civil CREA/MG: 26.540/D - (38)98822-6901 Athanase Leon Papaspyrou Saint' Yves Engenheiro Civil - CREA/MG: 292.433 - (38)98821-0603	

JARDIM SEDE DA PREFEITURA

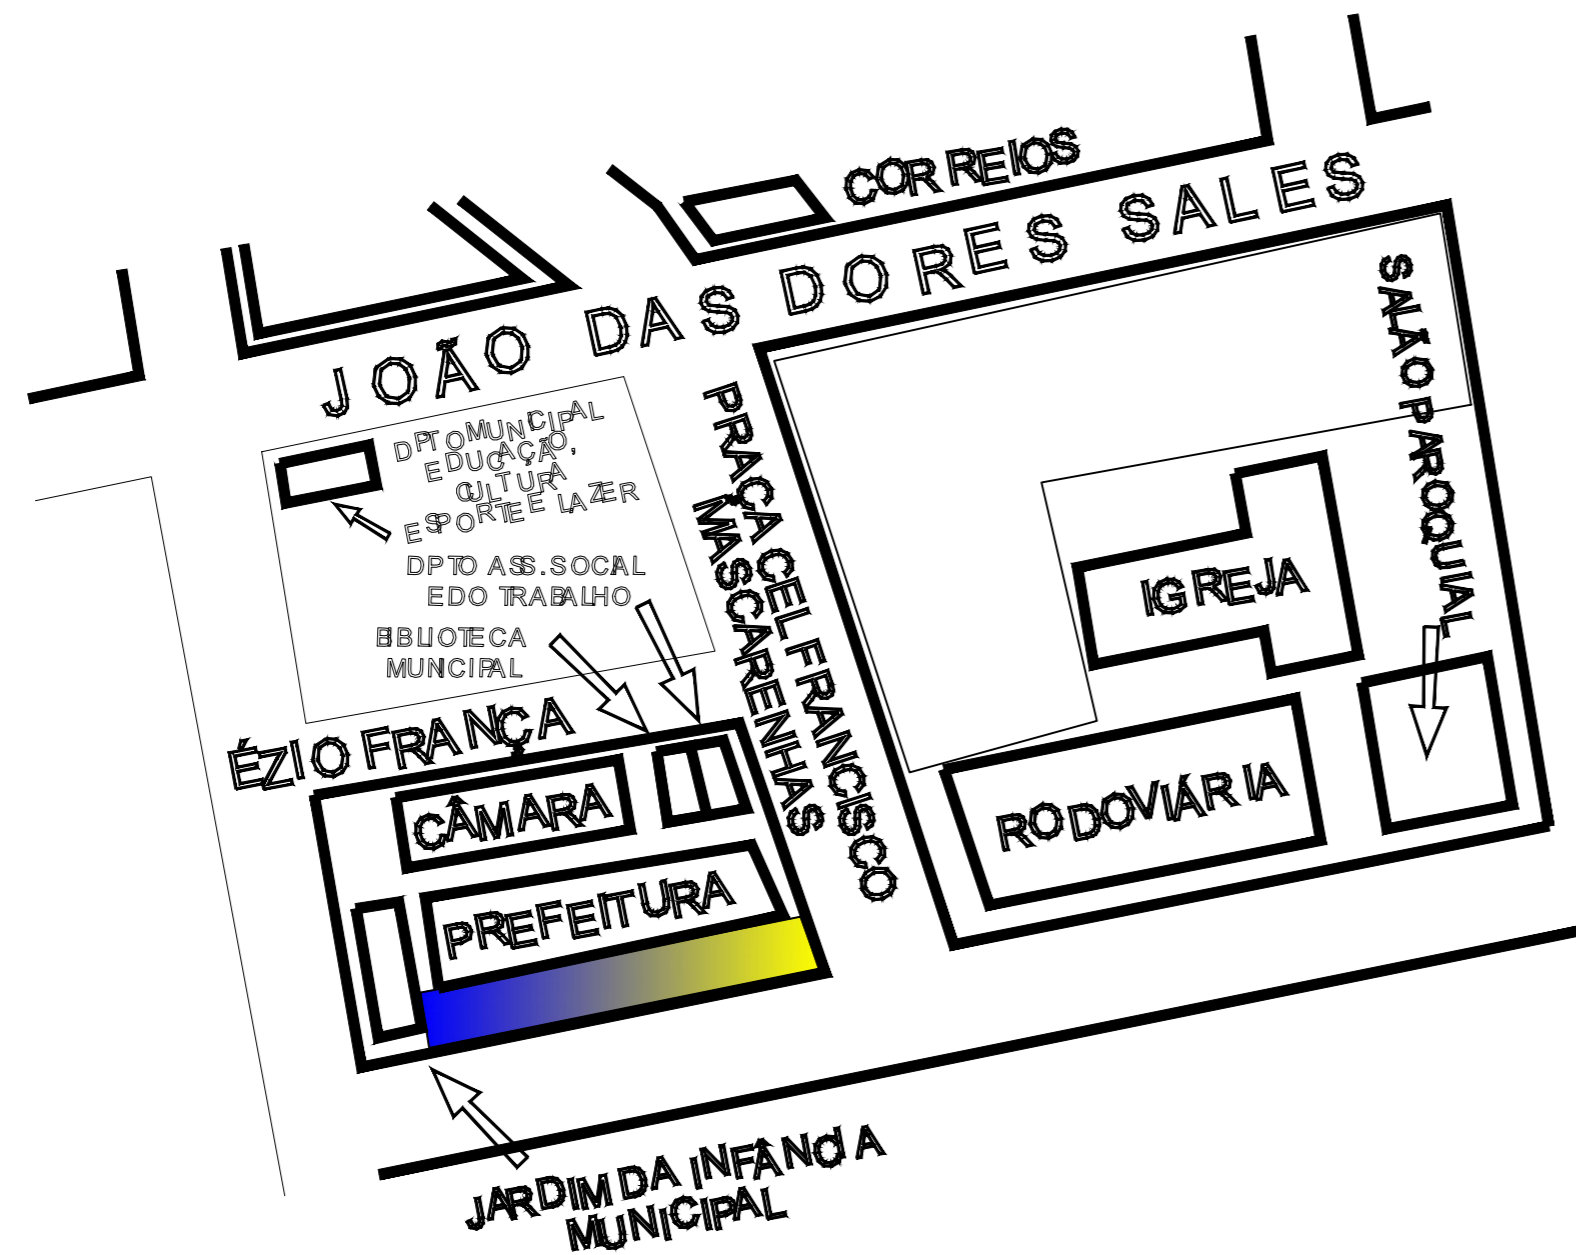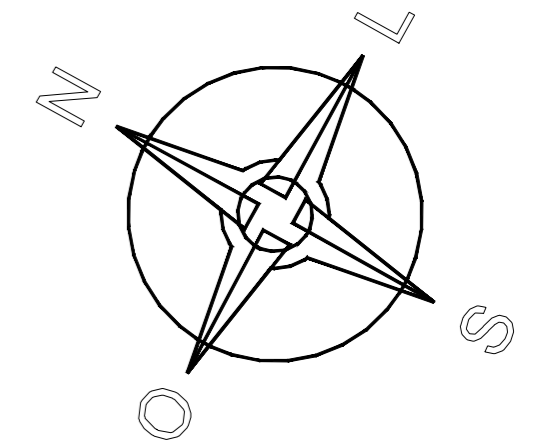

PLANTA DE LOCALIZAÇÃO SEM ESCALA

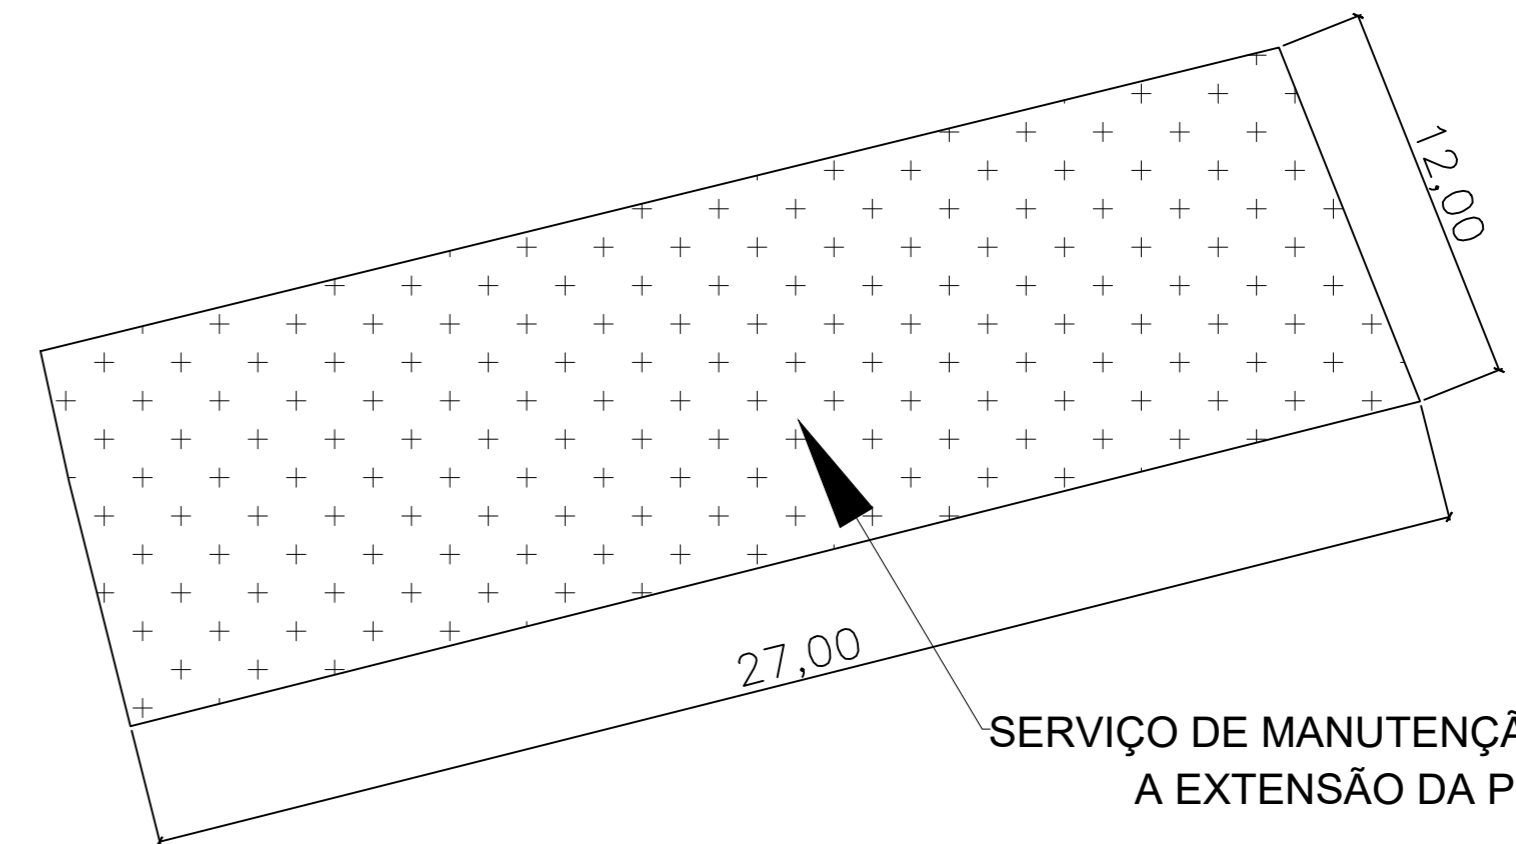

ÁREA DE INTERVENÇÃO SEM ESCALA



18° 43' 41.3" S
44° 22' 44.1" W

MAPA DE LOCALIZAÇÃO GOOGLE MAPS

TÍTULO: PROJETO DE MODERNIZAÇÃO DE PRAÇAS			
PROPRIETÁRIO: PREFEITURA MUNICIPAL DE INIMUTABA /MG		CNPJ: 17.694.860/0001-75	
CONTEÚDO: PLANTA DE LOCALIZAÇÃO/ ÁREA DE INTERVENÇÃO/ MAPA DE LOCALIZAÇÃO			
ENDEREÇO: RUA CEL. FRANCISCO MASCARENHAS - (SEDE DA PREFEITURA)		CEP: 35796-000	
PREFEITURA MUNICIPAL DE INIMUTABA/MG	RESPONSÁVEL TÉCNICO:	ESCALAS: INDICADAS	DATA: JANEIRO/2022
		COORDENADAS: Indicadas	ÁREA: 324,00 m²
		PRANCHA: 01/07	DESENHO: CAMILA KELLI AVILA ENG. CIVIL
EMERSOMM DANEZZI PREFEITO MUNICIPAL		ATHANASE LEON PAPANASYROU SAINT'YVES ENGENHEIRO CIVIL - CREA/MG: 292.433	
ALEPASY Engenharia e Consultoria Ltda Rua Matozinhos, 371 - 201/05, St. Luzia, Sete Lagoas/MG Rua do Bonfim, 108, Sala 1, Centro, Diamantina/MG		RESPONSÁVEIS TÉCNICOS Gil de Almeida Saint'Yves - Engenheiro Civil CREA/MG: 26.540/D - (38)98822-6901 Athanase Leon Papanasyrou Saint' Yves Engenheiro Civil - CREA/MG: 292.433 - (38)98821-0603	