


PROJETO PARA EXECUÇÃO DE CALÇAMENTO E URBANIZAÇÃO DA RUA LUIS RIBEIRO

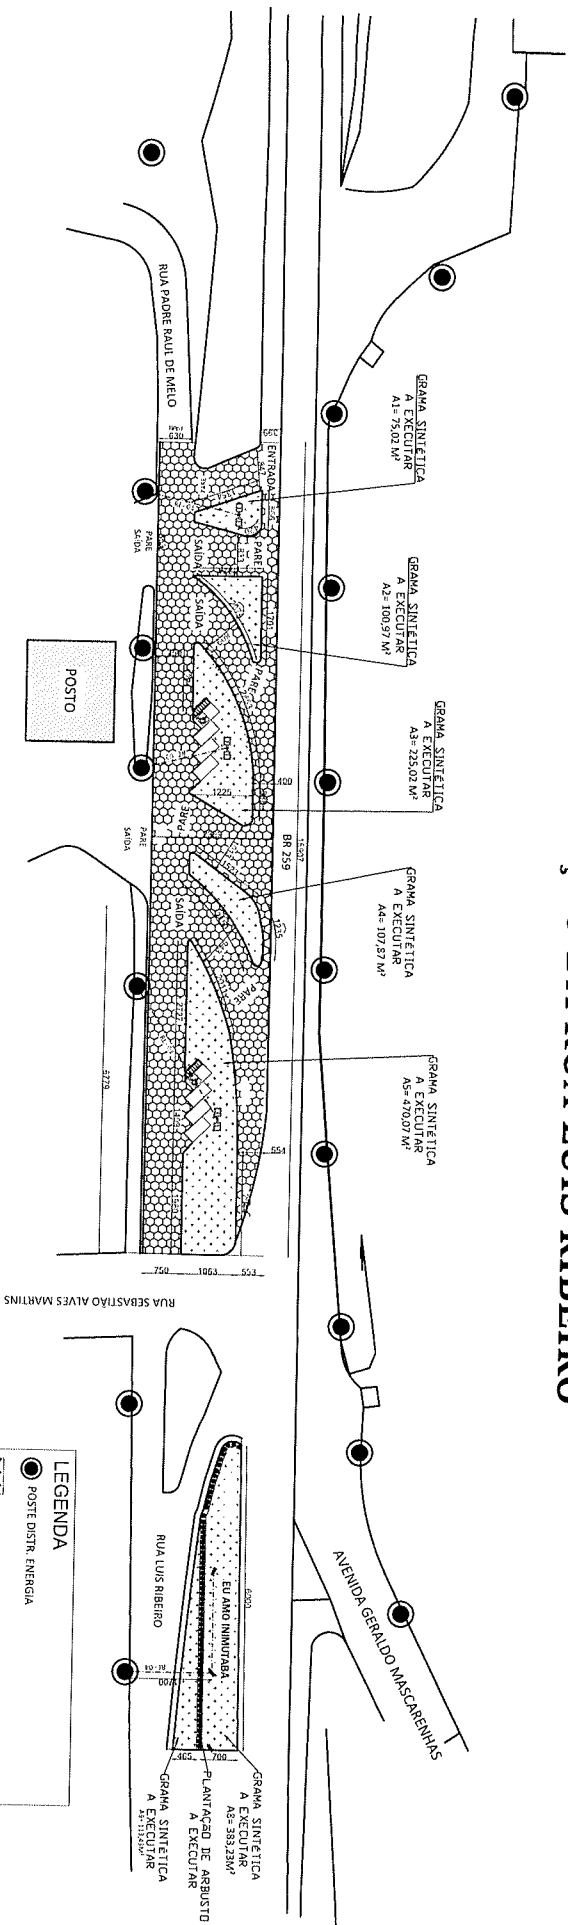

PROJETO PARA CALÇAMENTO E URBANIZAÇÃO

ESCALA 1:1000

ÁREA DE INTERVENÇÃO = 4.209,23 M²
 (ÁREA O1 = 3.048,00 M²; ÁREA O2 = 500,00 M²)
 ÁREA DE PAVIMENTAÇÃO = 2.795,62 M²
 (ÁREA DE INTERVENÇÃO = 4.209,23); (ÁREA DE GRAMA = 1.412,61 M²)

ÁREAS	ÁREA DE GRAMA M ²
A1	75,02
A2	100,87
A3	225,02
A4	107,82
A5	407,07
A6	383,23
A7	113,43
TOTAL	1412,61



OBSERVAÇÃO:
 A instalação da grama sintética deverá ser executada de acordo com as especificações técnicas do fornecedor e discutidas com a fiscalização do contratante.

REDES ELÉTRICAS A EXECUTAR	REDE (COMP. CABO (M) / QUANT. DUTO (M))
RE-01	73,50 / 1,20
RE-02	68,10 / 1,50
RE-03	108,00 / 32,20
RE-04	127,50 / 39,50
TOTAL	377,40 / 113,20

LEGENDA

- POSTE DISTR. ENERGIA
- GRAMADO EM GRAMA SINTÉTICA A EXECUTAR
- CALÇAMENTO EM BLOQUETE A EXECUTAR A-2619,14m²
- POSTE DE LUZ - 02 PÉTALAS
- REFLETOR HOLOGOTE
- MUOLA DE CIRESTRE A PLANTAR
- RE. REDE ELÉTRICA A EXECUTAR

DETALHE ILUSTRATIVO: POSTE - 02 PÉTALAS

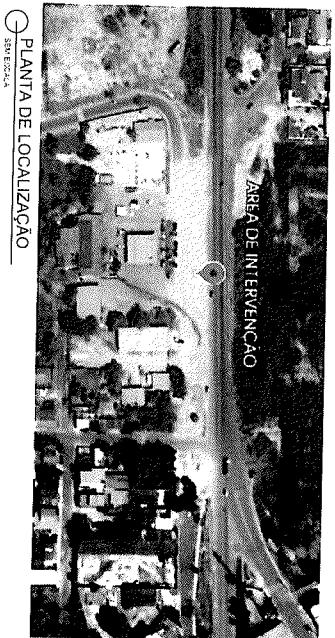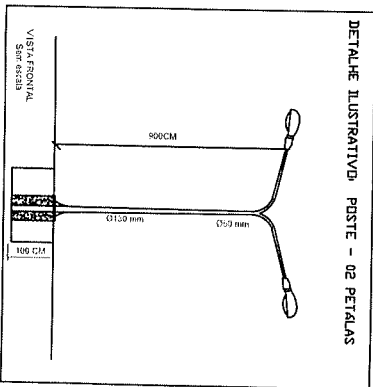

PLANTA DE LOCALIZAÇÃO

TÍTULO
 PROJETO PARA EXECUÇÃO DE CALÇAMENTO E URBANIZAÇÃO DA RUA LUIS RIBEIRO

PROJETADE
 PREFEITURA MUNICIPAL DE INIMUTABA/MG

CONTEÚDO
 PROJETO PARA CALÇAMENTO, URBANIZAÇÃO E ILUMINAÇÃO

ENCOMENDADO
 RUA LUIS RIBEIRO, INIMUTABA/MG

PROFESSOR
 PREFEITURA MUNICIPAL DE INIMUTABA/MG

RESPONSÁVEL TÉCNICO
 ATHANASE LEON PAPAESPYROU SAINT-YVES, 12538998652, 038307

RESPONSÁVEL FISCAL
 ATHANASE LEON PAPAESPYROU SAINT-YVES, 12538998652, 038307

RESPONSÁVELS TÉCNICOS
 Gil de Almeida Saint-Yves - Engenheiro Civil
 CREA/MG: 26.540/D - (39)98822-6901
 Athanase Leon Papyrou Saint-Yves
 Engenheiro Civil - CREA/MG: 292.433 - (39)98921-0603

EP
 38796-000

ESCALA:
 1:1000

COORDENADOR
 -18.616/93, -44.290/48

DATA
 ABRIL, 2023

ÁREA TOTAL DE INTERVENÇÃO
 4.209,23 M²

DATA
 01/01

PROFESSOR
 CAMILA NELLAVILA ENG. CIVIL

