


PROJETO PARA EXECUÇÃO DE CALÇAMENTO E URBANIZAÇÃO DA RUA LUIS RIBEIRO

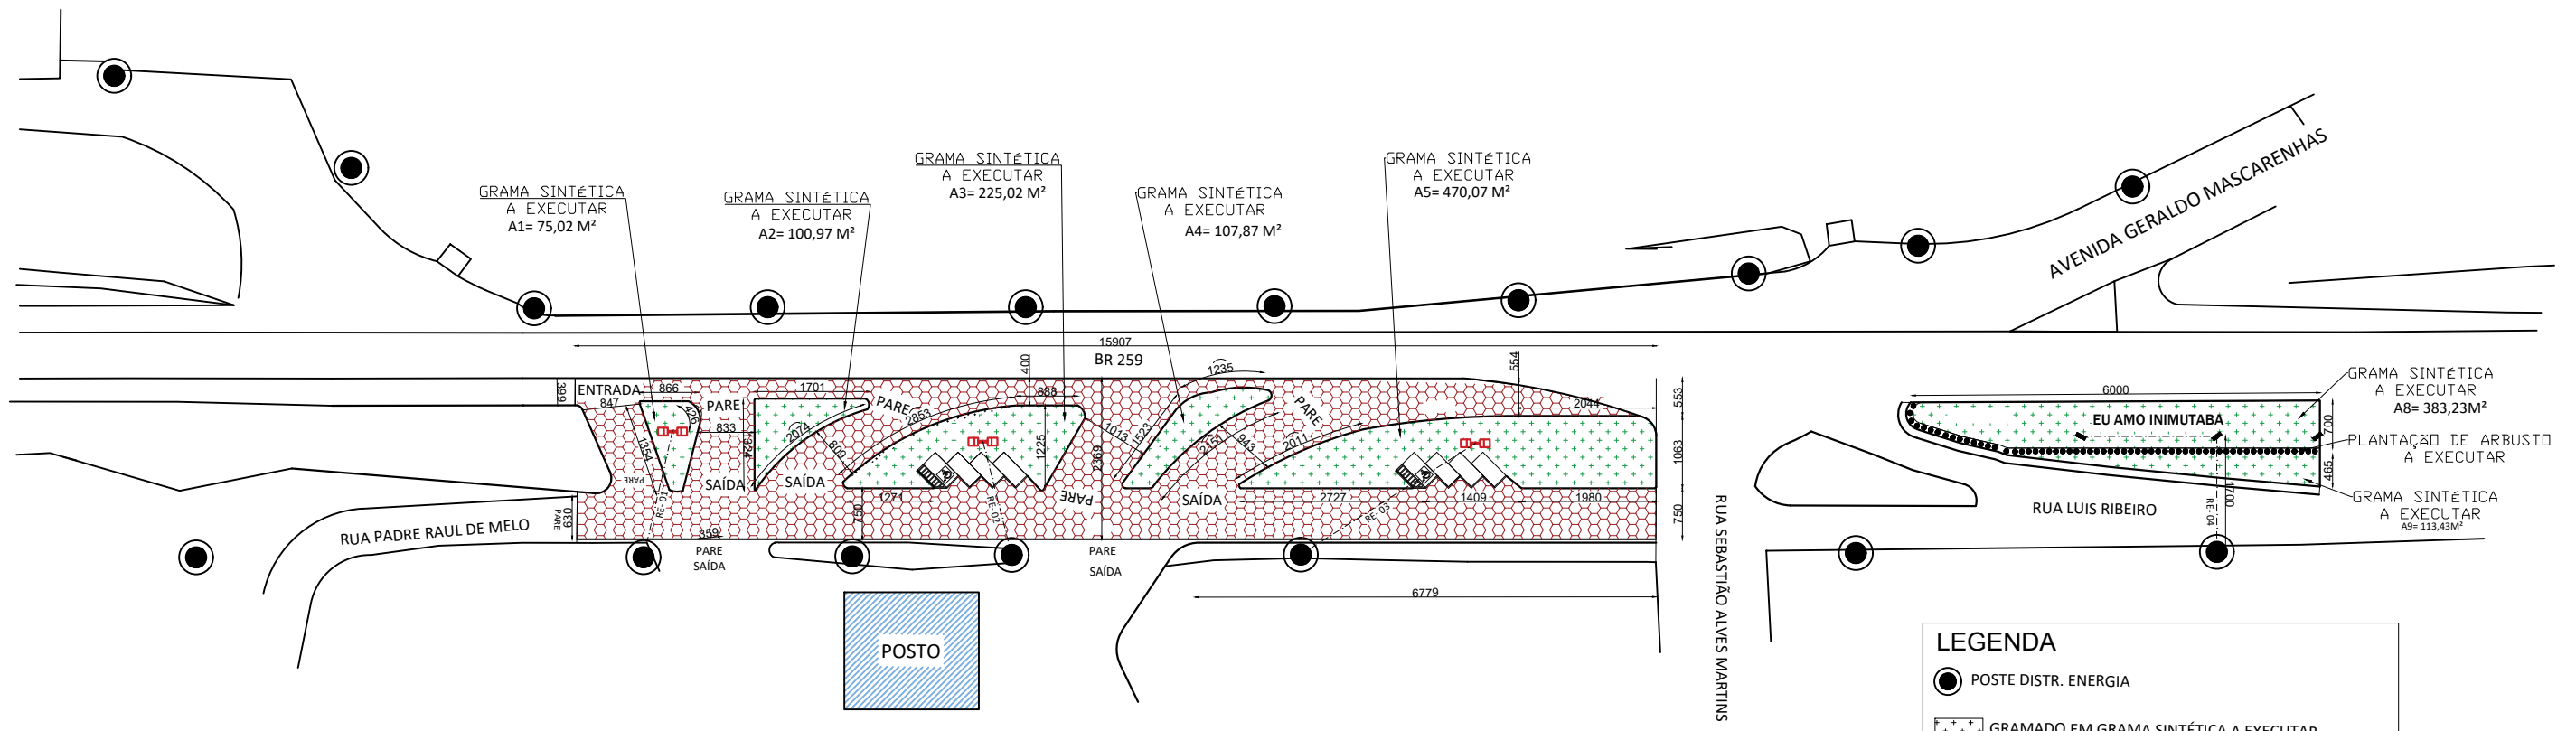

PROJETO PARA CALÇAMENTO E URBANIZAÇÃO

ESCALA 1:1000

ÁREA DE INTERVENÇÃO = 4.209,23 M²
 (ÁREA 01 = 3.648,60 M²) + (ÁREA 02 = 560,63 M²) =
 ÁREA DE PAVIMENTAÇÃO = 2.796,62 M²
 (ÁREA DE INTERVENÇÃO = 4.209,23) - (ÁREA DE GRAMA = 1.412,61 M²) =


ÁREA DE GRAMA	
ÁREAS	M ²
A1	75,02
A2	100,97
A3	225,02
A4	107,87
A5	407,07
A6	383,23
A7	113,43
TOTAL	1412,61

OBSERVAÇÃO:
 A instalação da grama sintética deverá ser executada de acordo com as especificações técnicas do fornecedor e discutidas com a fiscalização do contratante.

REDES ELÉTRICAS A EXECUTAR		
REDE	COMP. CABO (M)	COMP. DUTO (M)
RE-01	73,80	21,60
RE-02	68,10	19,70
RE-03	108,00	33,00
RE-04	127,50	39,50
TOTAL	377,40	113,80

LEGENDA

- POSTE DISTR. ENERGIA
- ⊕ GRAMADO EM GRAMA SINTÉTICA A EXECUTAR
- ▨ CALÇAMENTO EM BLOQUETE A EXECUTAR A=2619,14m²
- POSTE DE LUZ - 02 PETÁLAS
- REFLETOR HOLOFOTE
- ☼ MUDA DE CIPESTRE A PLANTAR
- RE- REDE ELÉTRICA A EXECUTAR

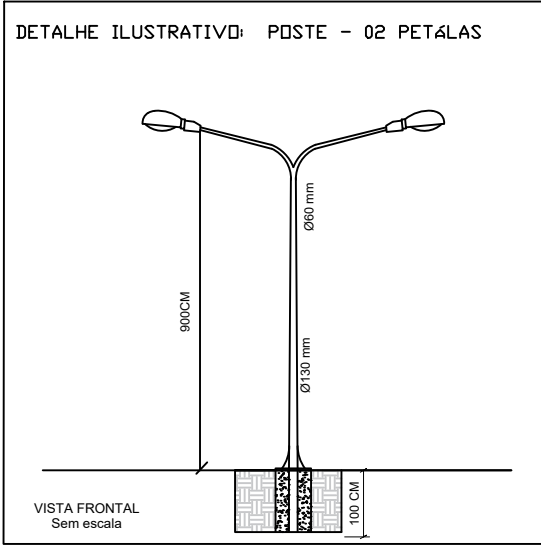

PLANTA DE LOCALIZAÇÃO
SEM ESCALA



TÍTULO: PROJETO PARA EXECUÇÃO DE CALÇAMENTO E URBANIZAÇÃO DA RUA LUIS RIBEIRO

PROPRIETÁRIO: PREFEITURA MUNICIPAL DE INIMUTABA/MG **CNPJ:** 16.672.041/0001-64.

CONTEÚDO: PROJETO PARA CALÇAMENTO, URBANIZAÇÃO E ILUMINAÇÃO

ENDEREÇO: RUA LUIS RIBEIRO, INIMUTABA/MG **CEP:** 35796-000

PREFEITURA MUNICIPAL DE INIMUTABA/MG: EMERSOMM DANEZZI PREFEITO MUNICIPAL	RESPONSÁVEL TÉCNICO: ATHANASE LEON PAPASPYROU SAINT'YVES ENGENHEIRO CIVIL- CREA/MG: 292.433	ESCALAS: INDICADAS	DATA: ABRIL /2023
		COORDENADAS: -18.616793, -44.290488	ÁREA TOTAL DE INTERVENÇÃO: 4.209,23 M ²
		PRANCHA: 01/01	DESENHO: CAMILA KELLI AVILA ENG. CIVIL

RESPONSÁVEIS TÉCNICOS

ALEPASY Engenharia e Consultoria Ltda
 Rua Matozinhos, 371 - 201/05, St. Luzia, Sete Lagoas/MG
 Rua do Bonfim, 108, Sala 1, Centro, Diamantina/MG

Gil de Almeida Saint'Yves - Engenheiro Civil
 CREA/MG: 26.540/D - (38)98822-6901
 Athanase Leon Papaspyrou Saint' Yves
 Engenheiro Civil - CREA/MG: 292.433 - (38)99821-0603