


RUA PARAISO


RUA	COMP. (M)	LARGURA (M)	ÁREA TOTAL (M²)
PARAISO	110,82	6,30	698,17

ÁREA DE PAVIMENTAÇÃO = (110,82)*(6,3-0,6)= 631,67 M²
 DEMOLIÇÃO DE PAVIMENTO EXISTENTE = (110,82)*(6,30)*0,6= 418,90 M²
 MEIO-FIO E SARJETA= 20,90+4,10+17= 42,00 M
 SARJETA= (110,82*2)-42,00-9,20= 170,44 M


RUA	COORDENADAS	
	INICIAIS	FINAIS
RUA PARAISO	-18.738157, -44.367254	-18.737958, -44.366195
RUA DA PAZ	-18.738756, -44.366906	-18.738596, -44.366080
RUA BELA VISTA	-18.736875, -44.364044	-18.736794, -44.363728
RUA DANIEL VIEIRA	-18.738046, -44.356239	-18.738362, -44.356558
RUA PADRE RAUL DE MELO	-18.738333, -44.356667	-18.740278, -44.359167

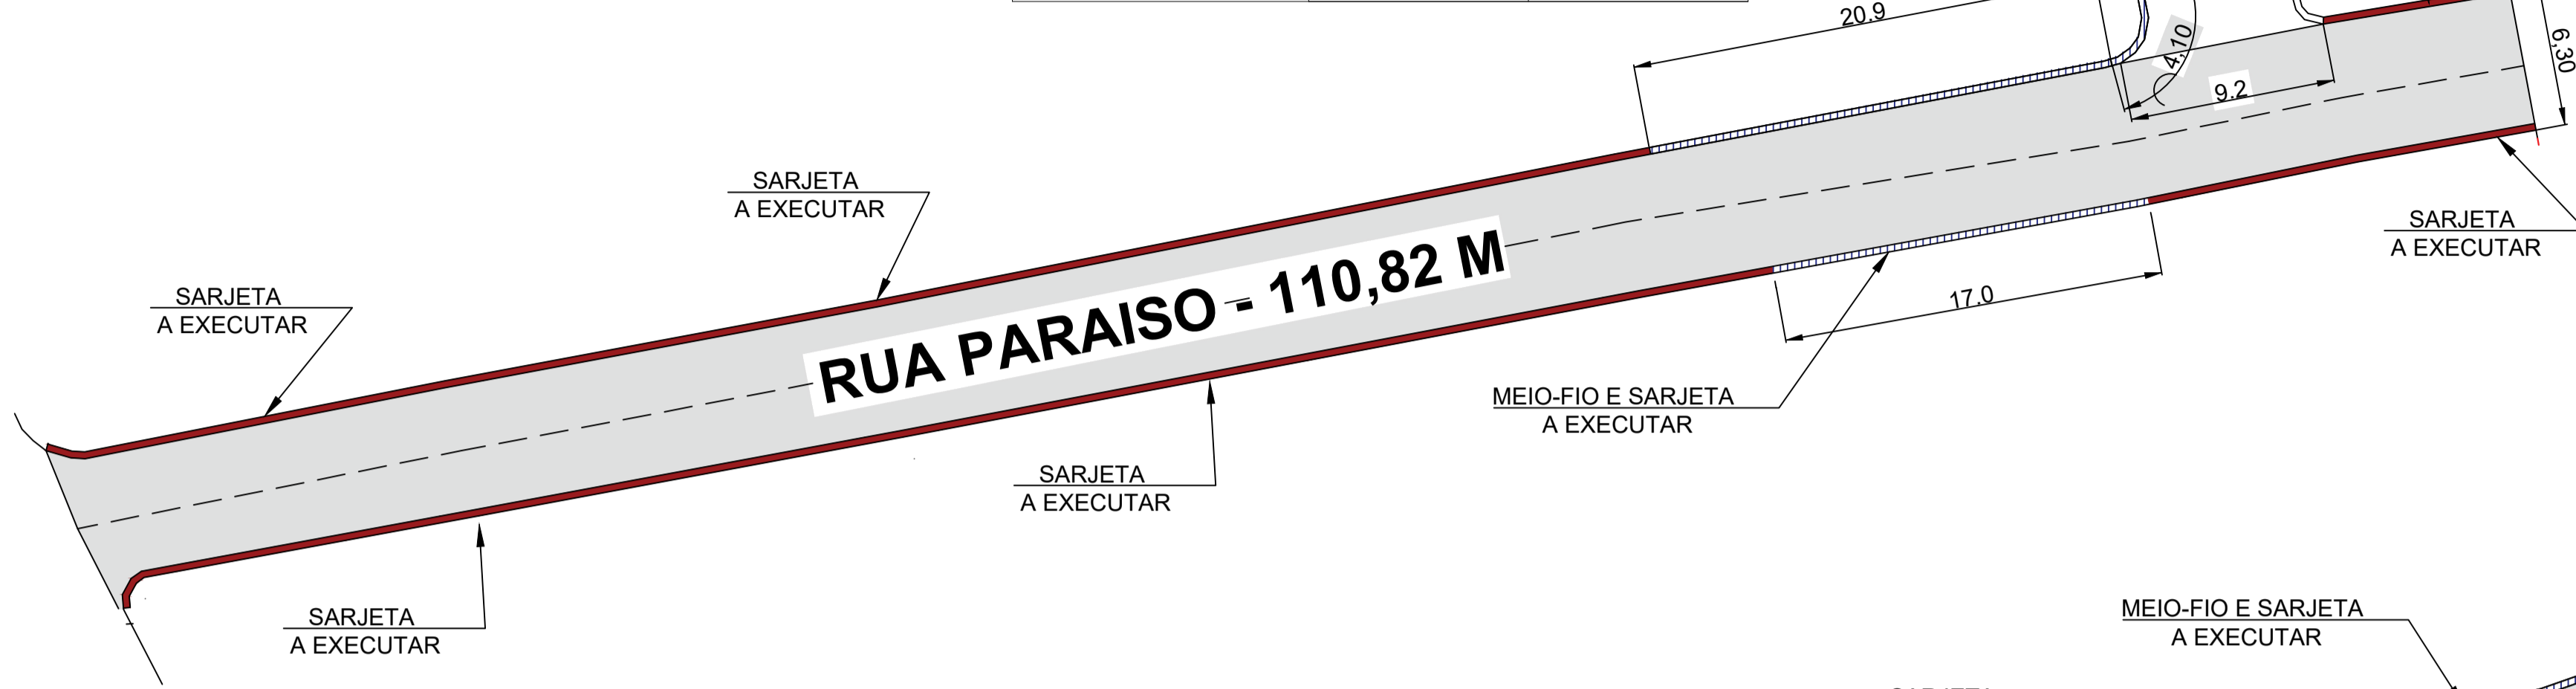


PROJETO DE PAVIMENTAÇÃO E DRENAGEM
 ESCALA- 1:250

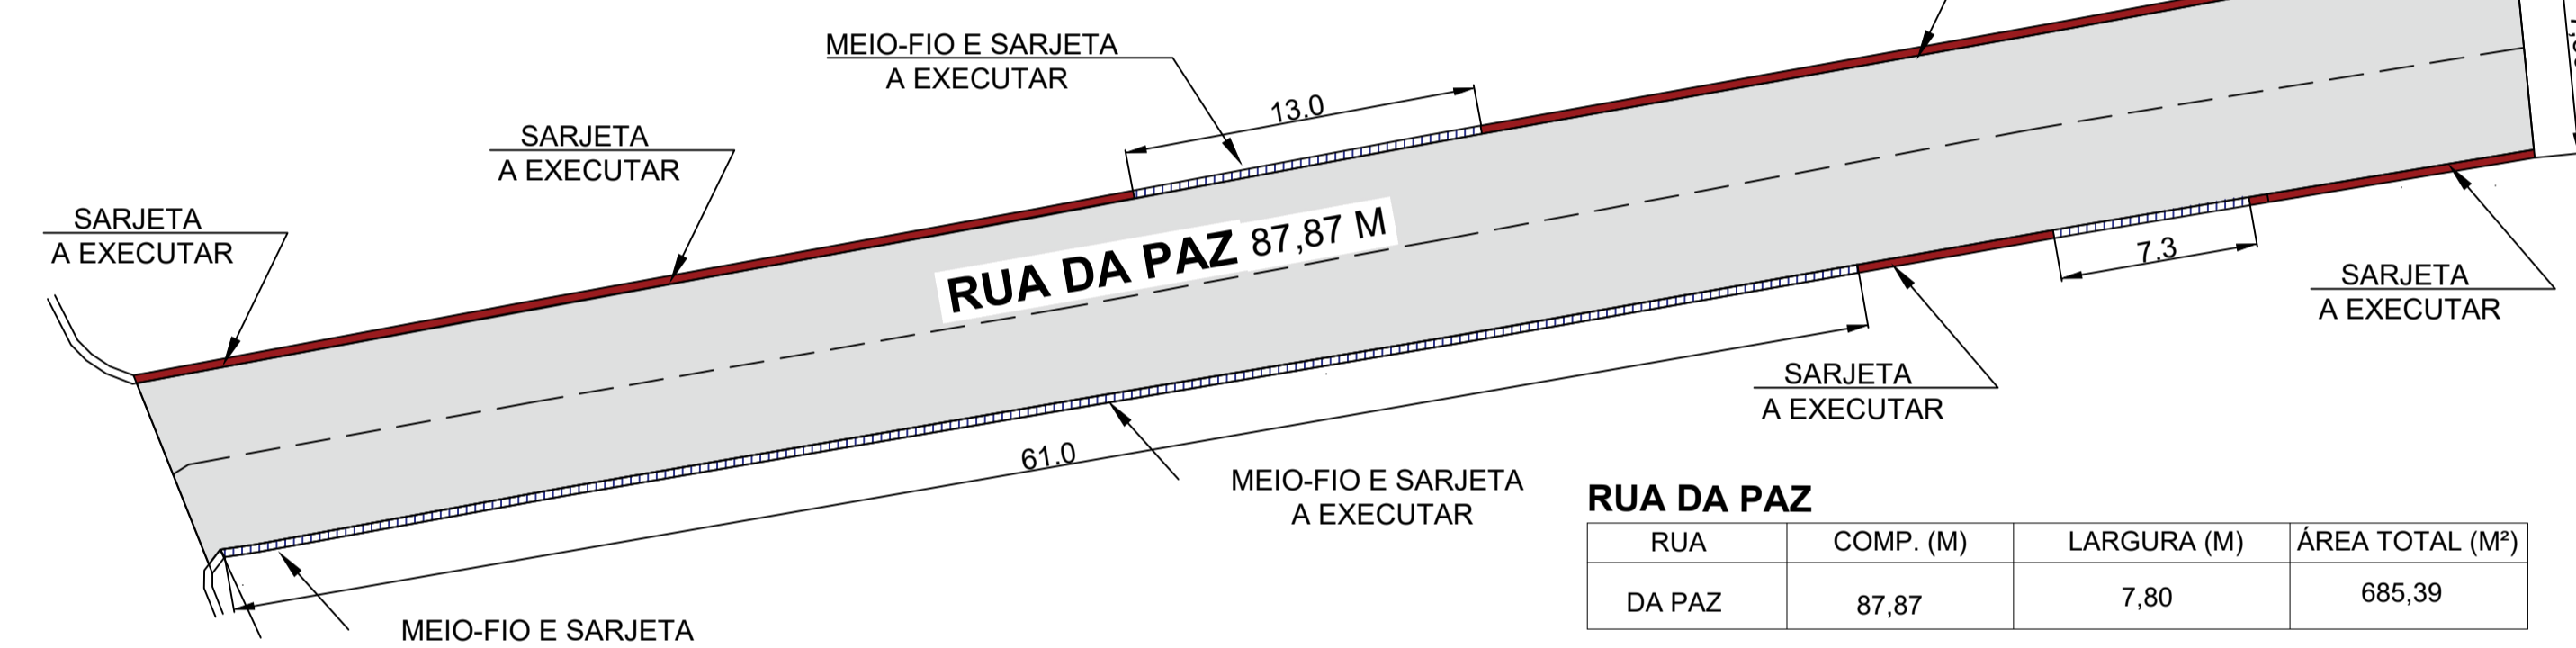

PROJETO DE PAVIMENTAÇÃO E DRENAGEM
 ESCALA- 1:250

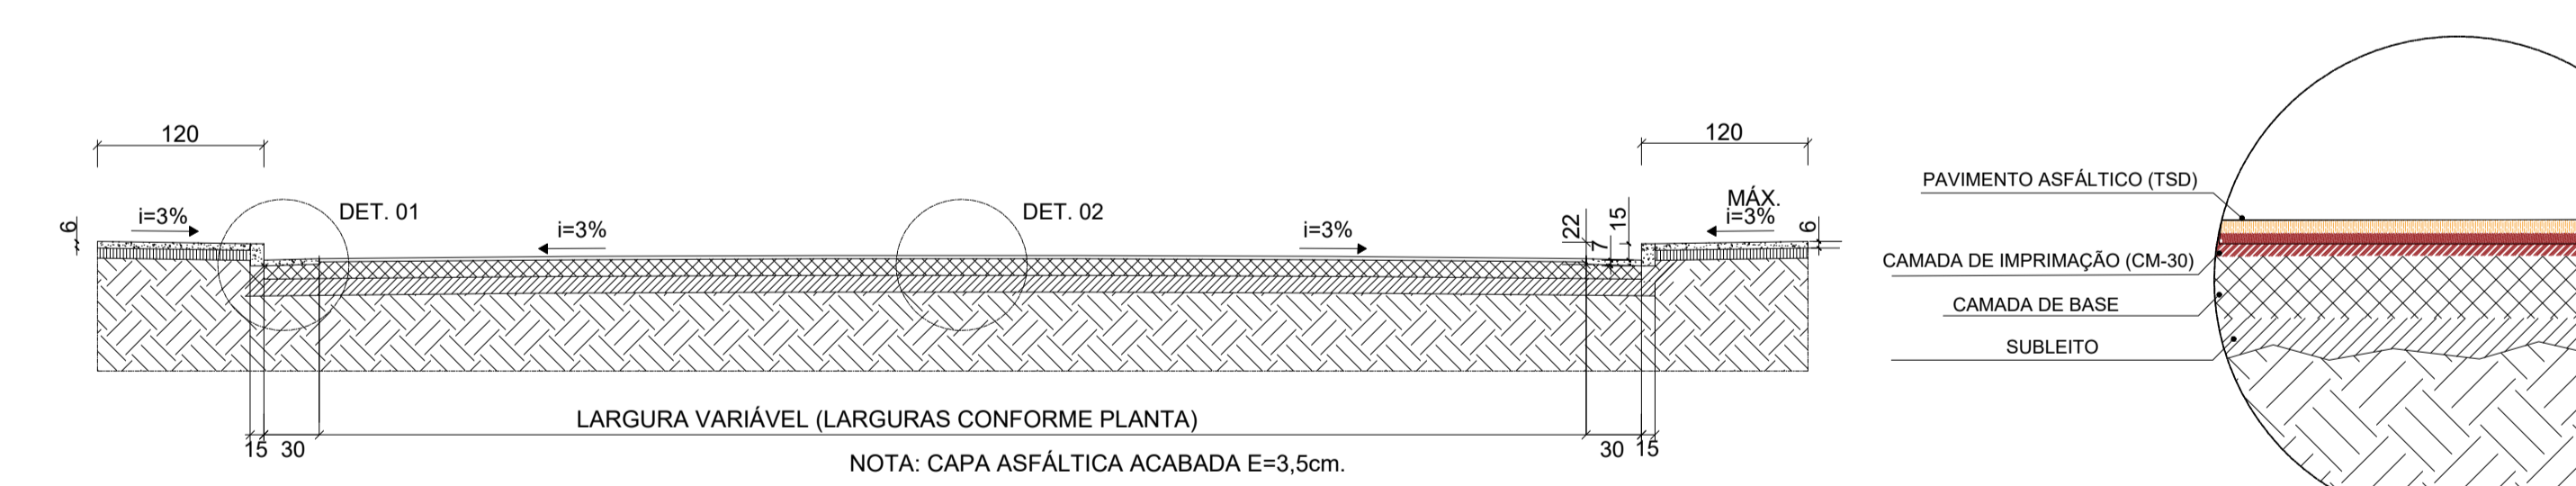

SEÇÃO BÁSICA DAS VIAS
 SEM ESCALA

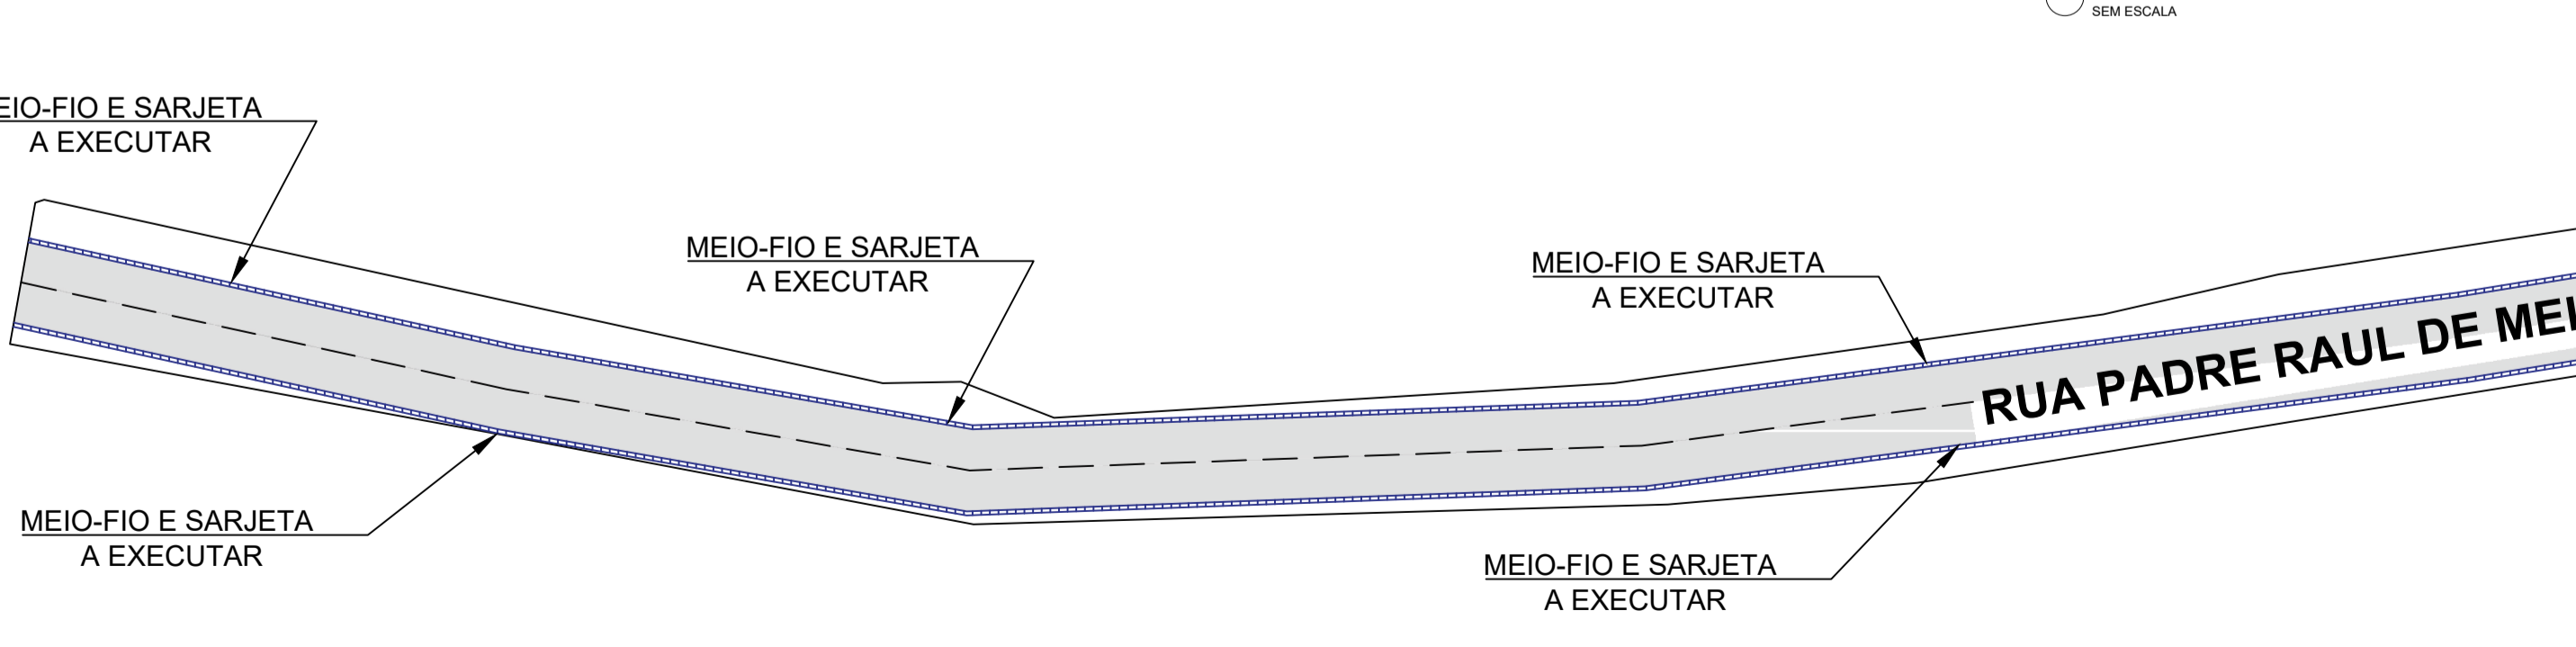


PROJETO DE PAVIMENTAÇÃO E DRENAGEM
 ESCALA- 1:500

RUA DANIEL VIEIRA


RUA	COMP. (M)	LARGURA MÉDIA (M)	ÁREA TOTAL (M²)
DANIEL VIEIRA	367,00	(4+4+4+4+4+4+4+4+4+2,6+4+4+4)/15= 3,91	1434,97

ÁREA DE PAVIMENTAÇÃO = (367)*(3,91-0,6)= 1214,77 M²
 MEIO-FIO E SARJETA= (367,00*2)= 734,00 M

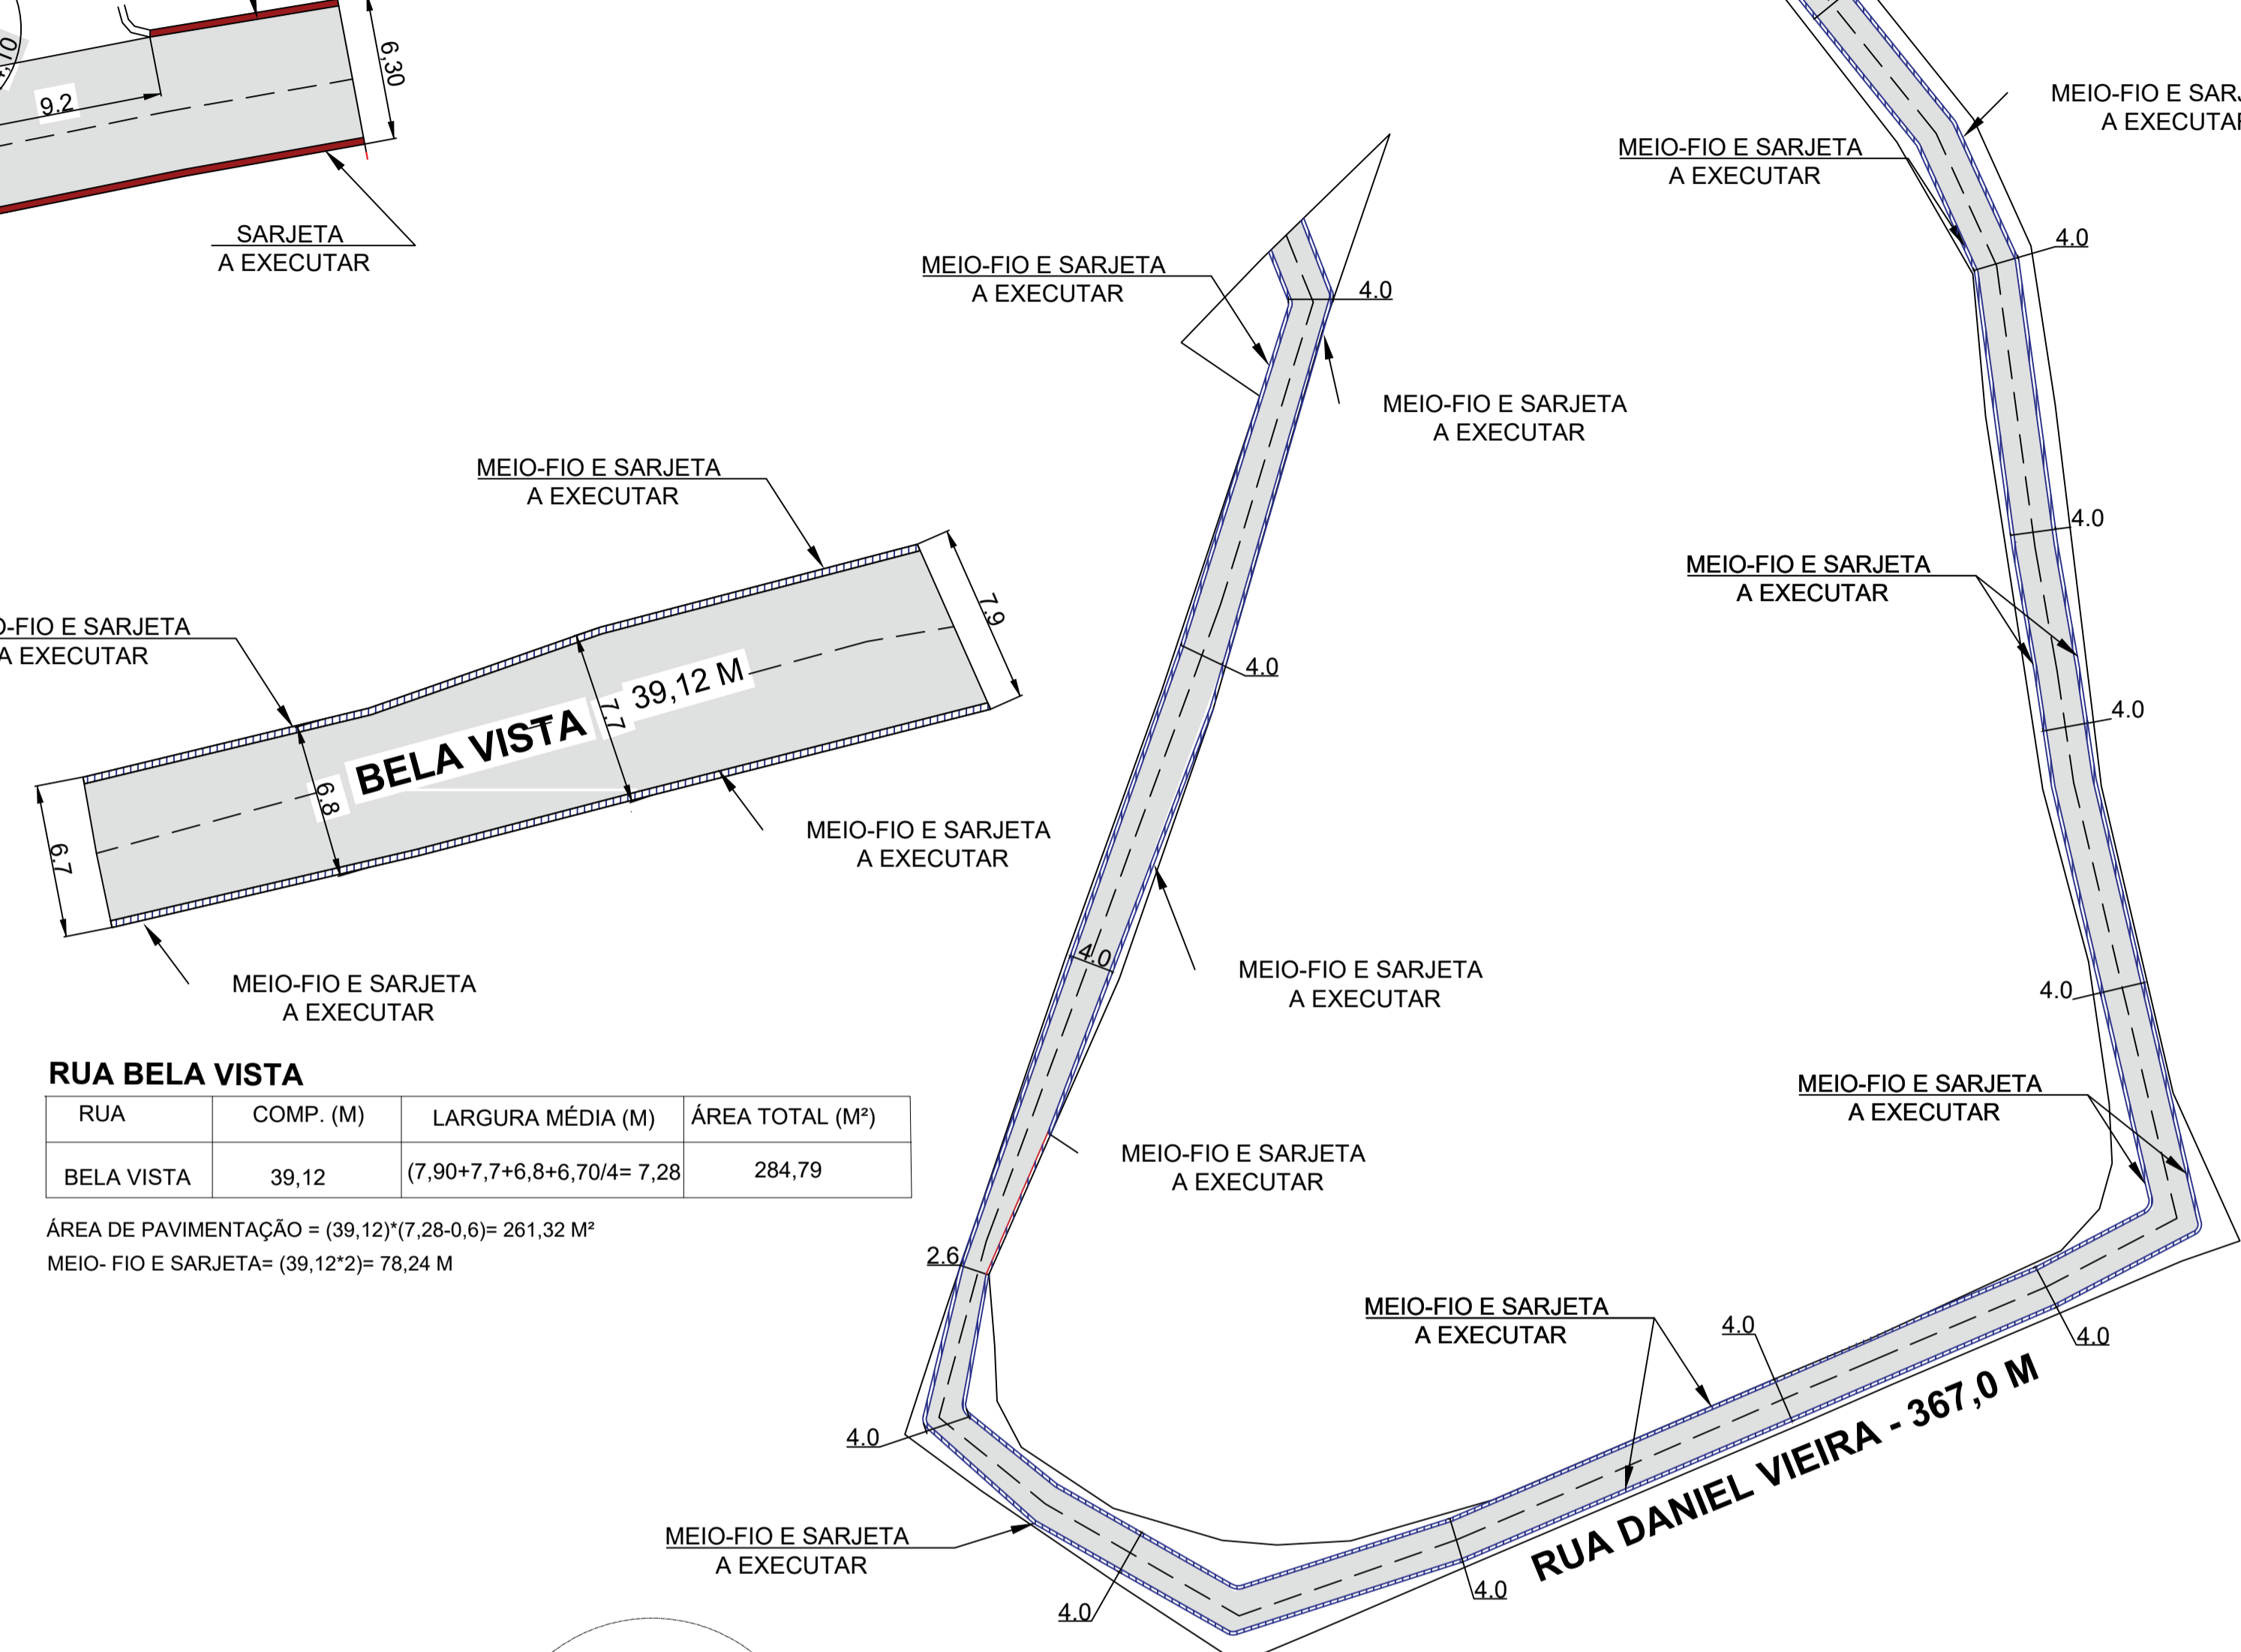


RUA	COMP. (M)	LARGURA MÉDIA (M)	ÁREA TOTAL (M²)
BELA VISTA	39,12	(7,90+7,7+6,8+6,70)/4= 7,28	284,79

ÁREA DE PAVIMENTAÇÃO = (39,12)*(7,28-0,6)= 261,32 M²
 MEIO-FIO E SARJETA= (39,12*2)= 78,24 M

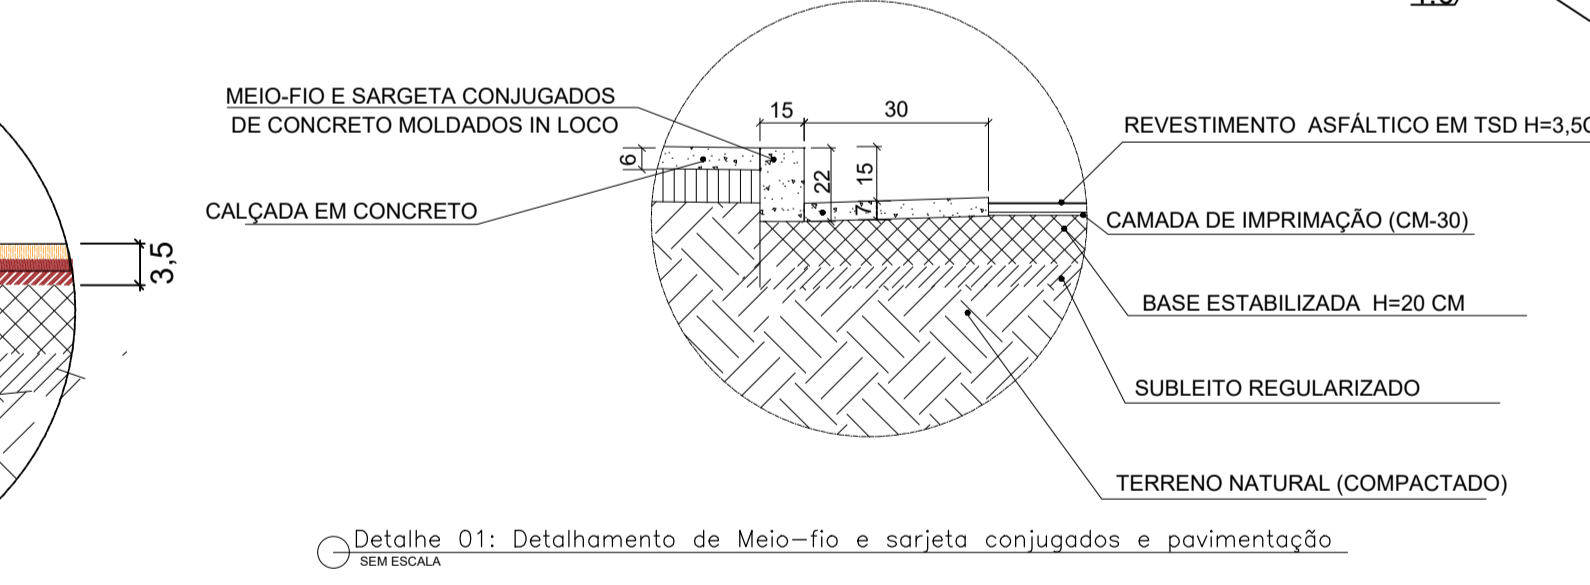

PROJETO DE PAVIMENTAÇÃO E DRENAGEM
 ESCALA- 1:500

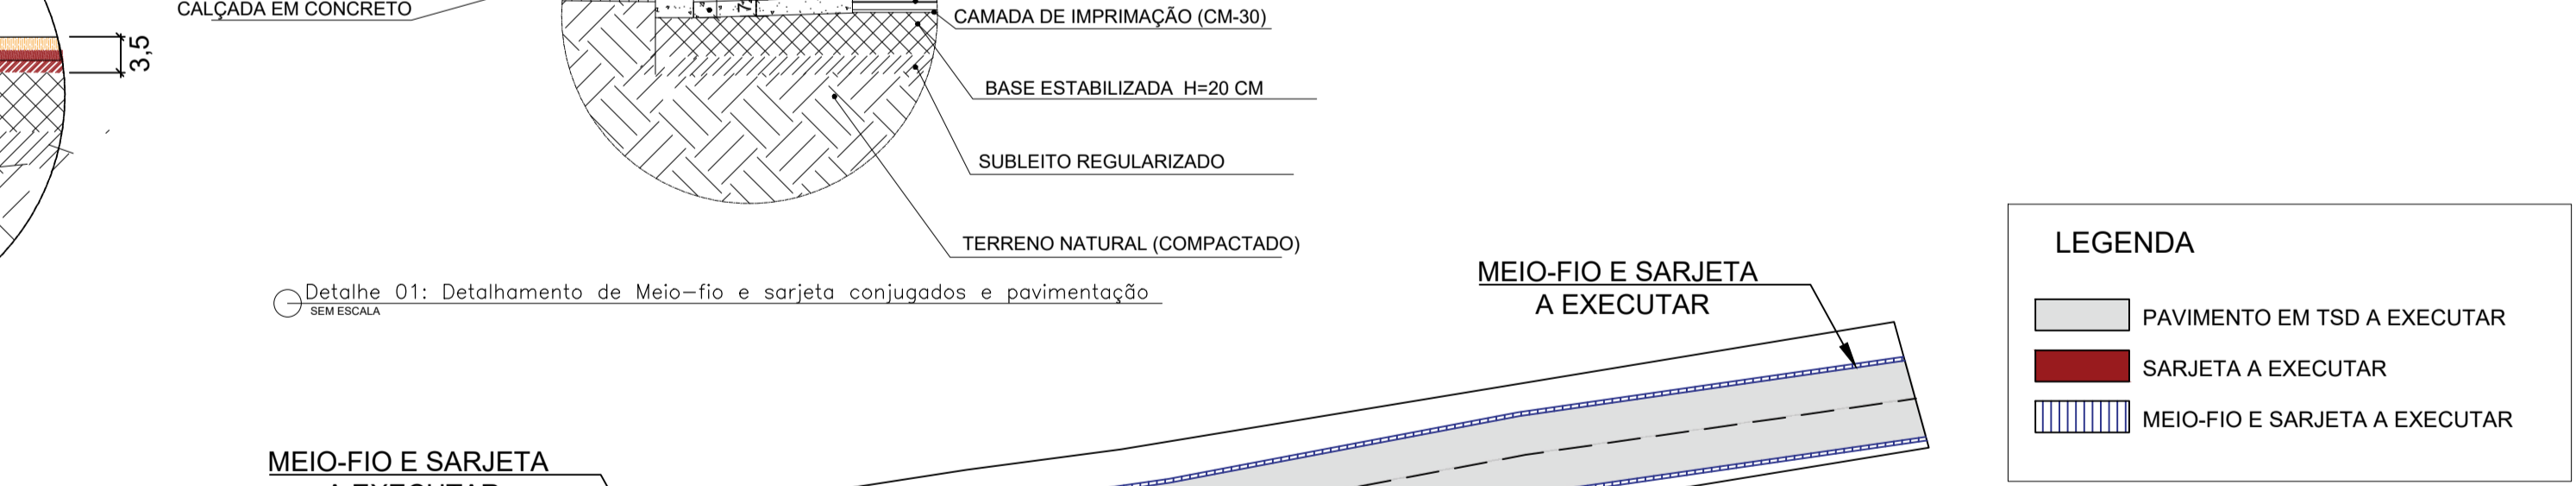

RUA PADRE RAUL DE MELO

RUA	COMP. (M)	LARGURA (M)	ÁREA TOTAL (M²)
P. RAUL DE MELO	343,00	6,00	2058,00

ÁREA DE PAVIMENTAÇÃO = (343)*(6,0-0,6)= 1852,20 M²
 MEIO-FIO E SARJETA= (343,00*2)= 686,00 M

LEGENDA

- PAVIMENTO EM TSD A EXECUTAR
- SARJETA A EXECUTAR
- MEIO-FIO E SARJETA A EXECUTAR

ALEPASY
 ENGENHARIA

TÍTULO: PROJETO DE PAVIMENTAÇÃO E DRENAGEM PLUVIAL DE VIAS PÚBLICAS
 PROPRIETÁRIO: PREFEITURA MUNICIPAL DE INIMUTABA/MG
 CNPJ: 16.672.041/0001-64
 PROJETO DE PAVIMENTAÇÃO E DRENAGEM PLUVIAL, DETALHAMENTO MEIO-FIO, SARJETA E PAVIMENTAÇÃO

RESPONSÁVEIS TÉCNICOS:
 Gil de Almeida Saint'Yves - Engenheiro Civil
 CREA/MG: 26.540/D - (38)98822-6901
 Athanase Leon Pappaspyrou Saint'Yves
 Engenheiro Civil - CREA/MG: 292.433 - (38)98821-0603