




PLANTA DE COBERTURA
ESCALA 1/75

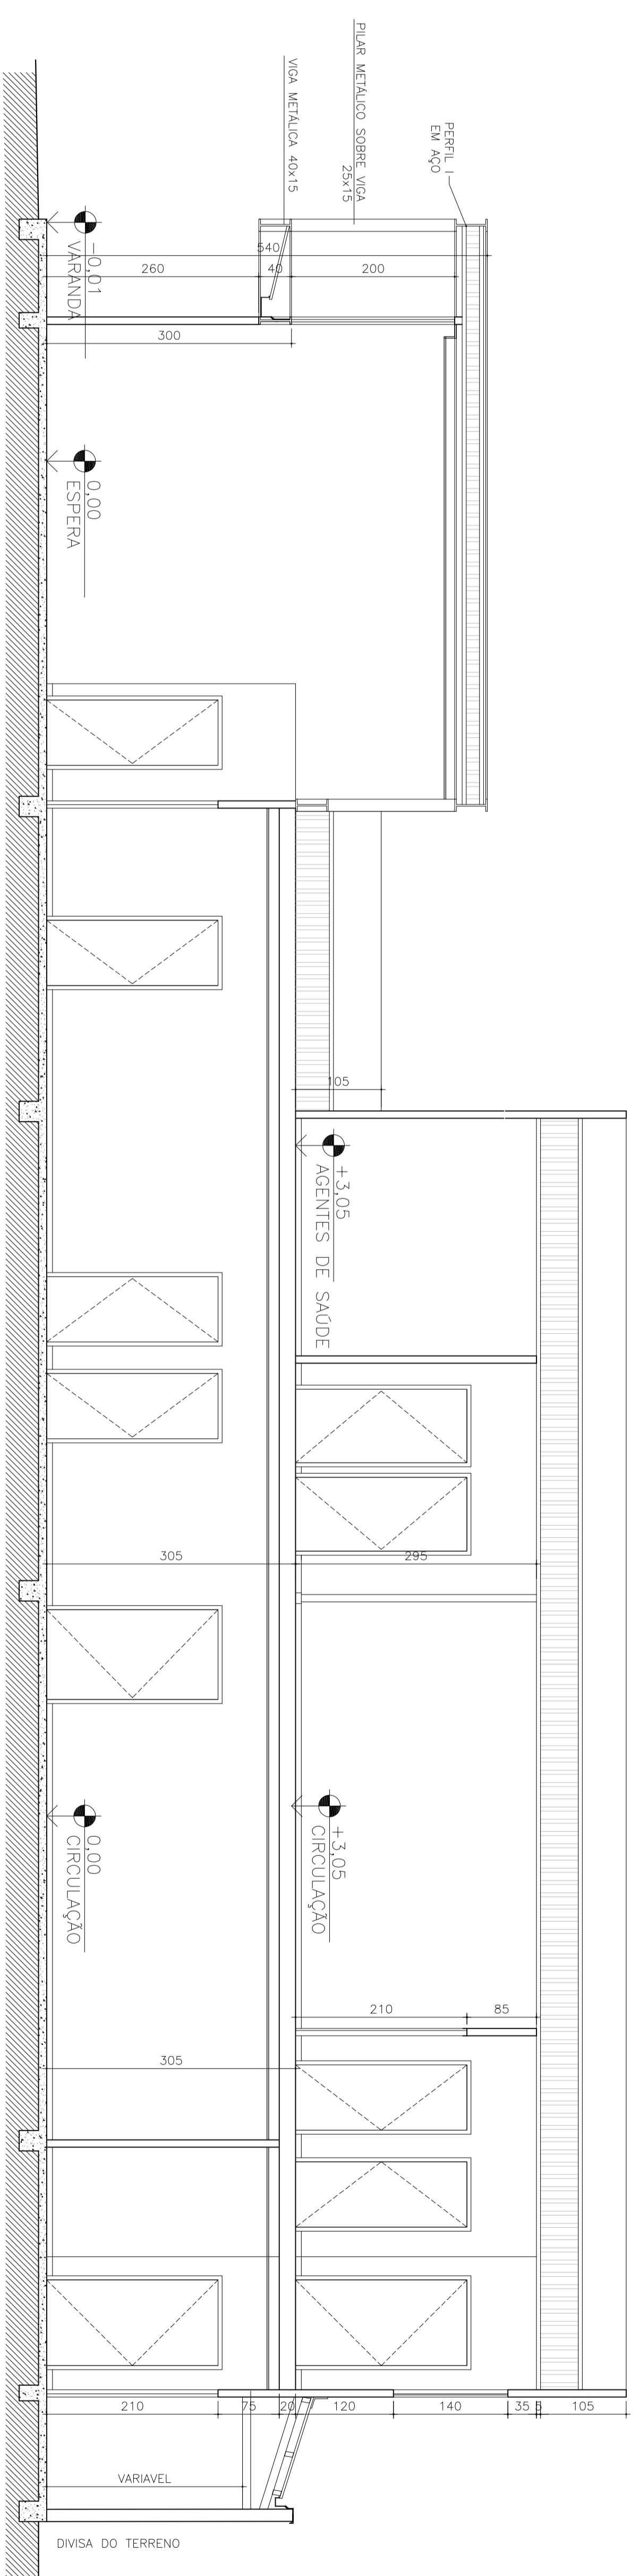


CORTE BB
ESCALA 1/50

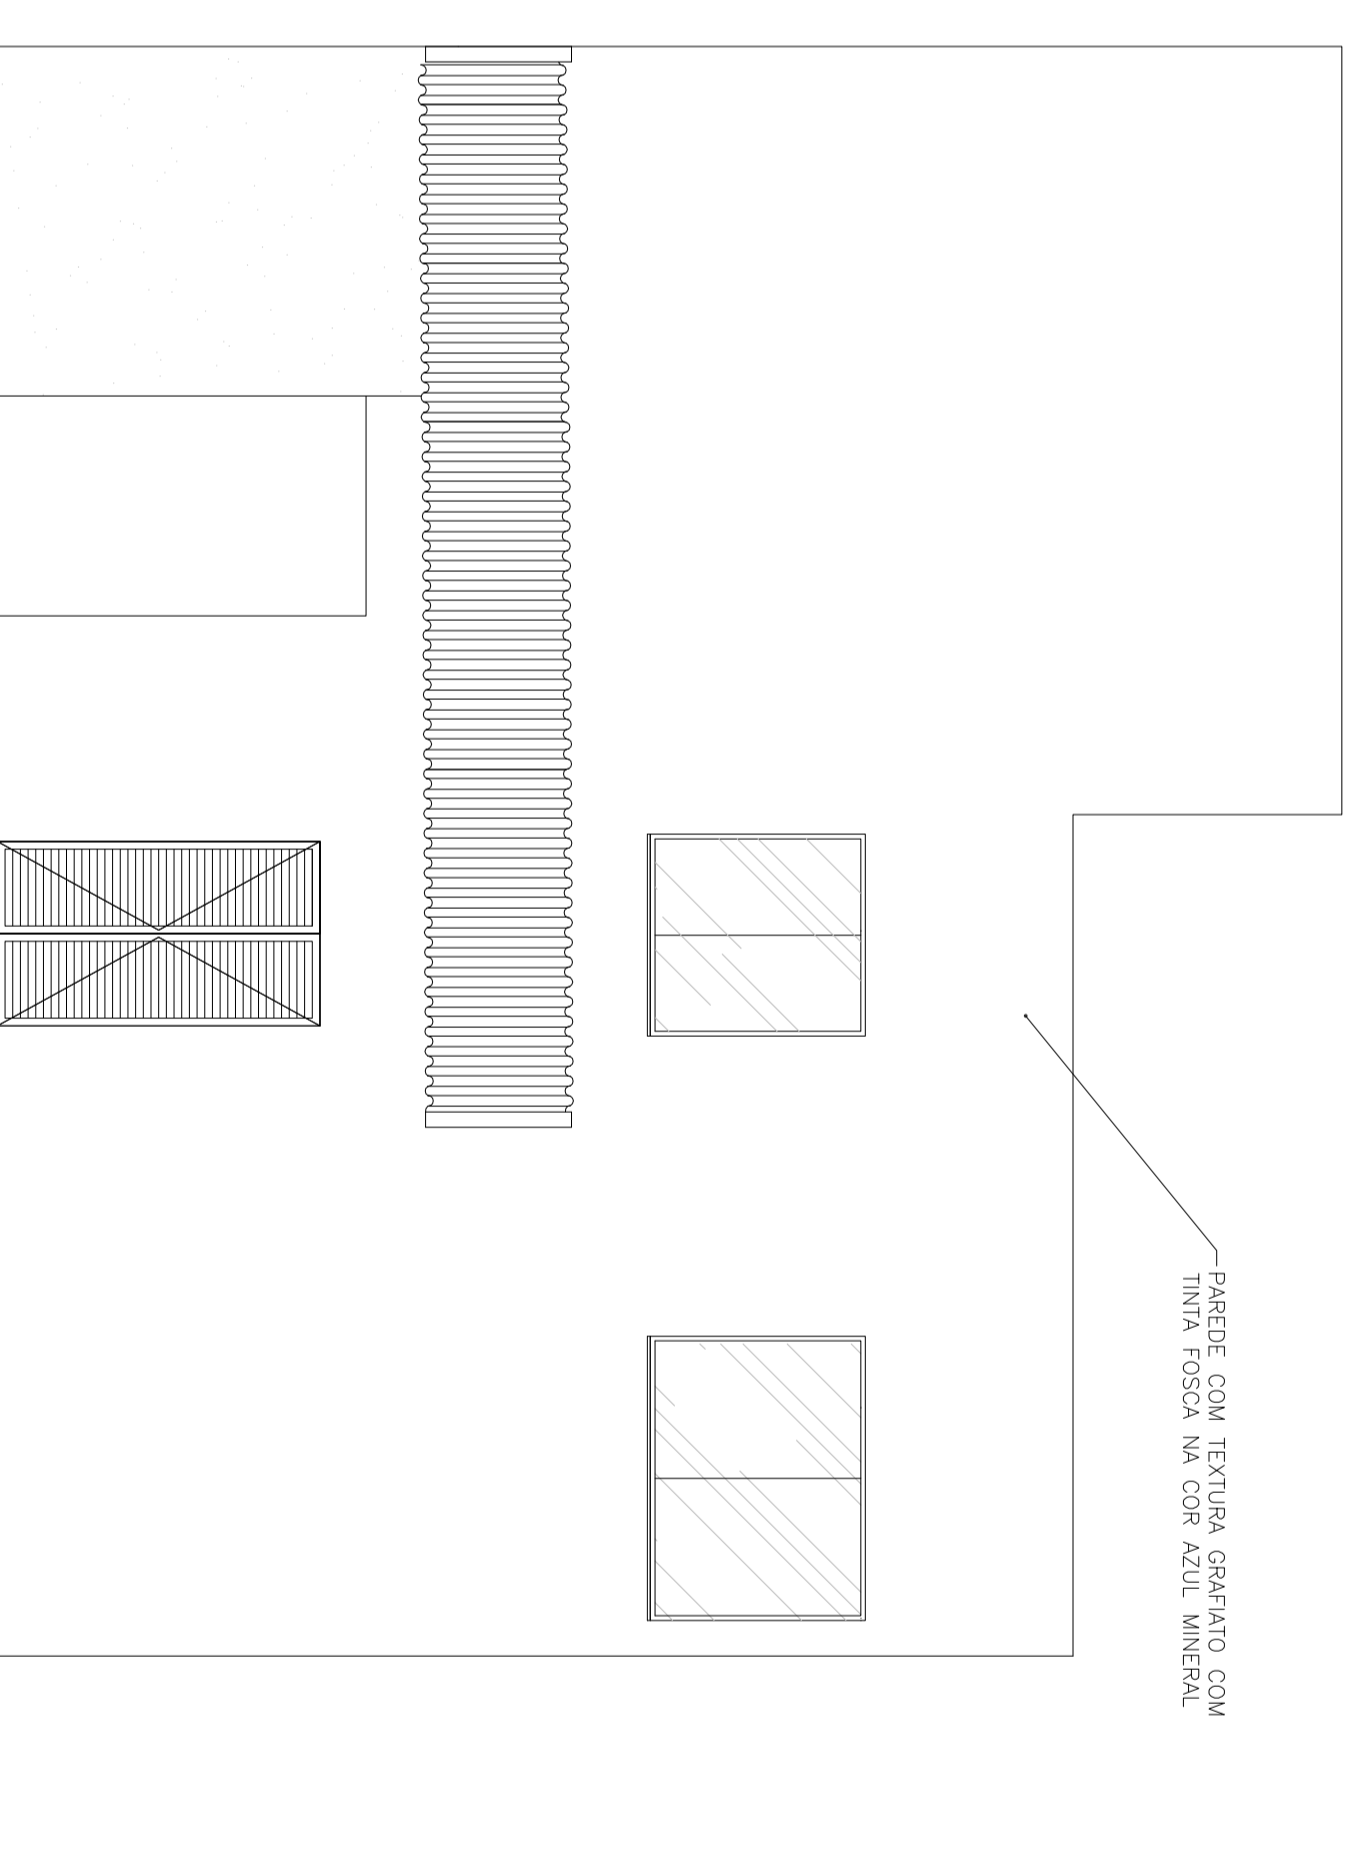


FACHADA POSTERIOR
UBS TIPO 1 - TERRELA - 1 LOTE - TERRENO PLANO
ESCALA 1/50

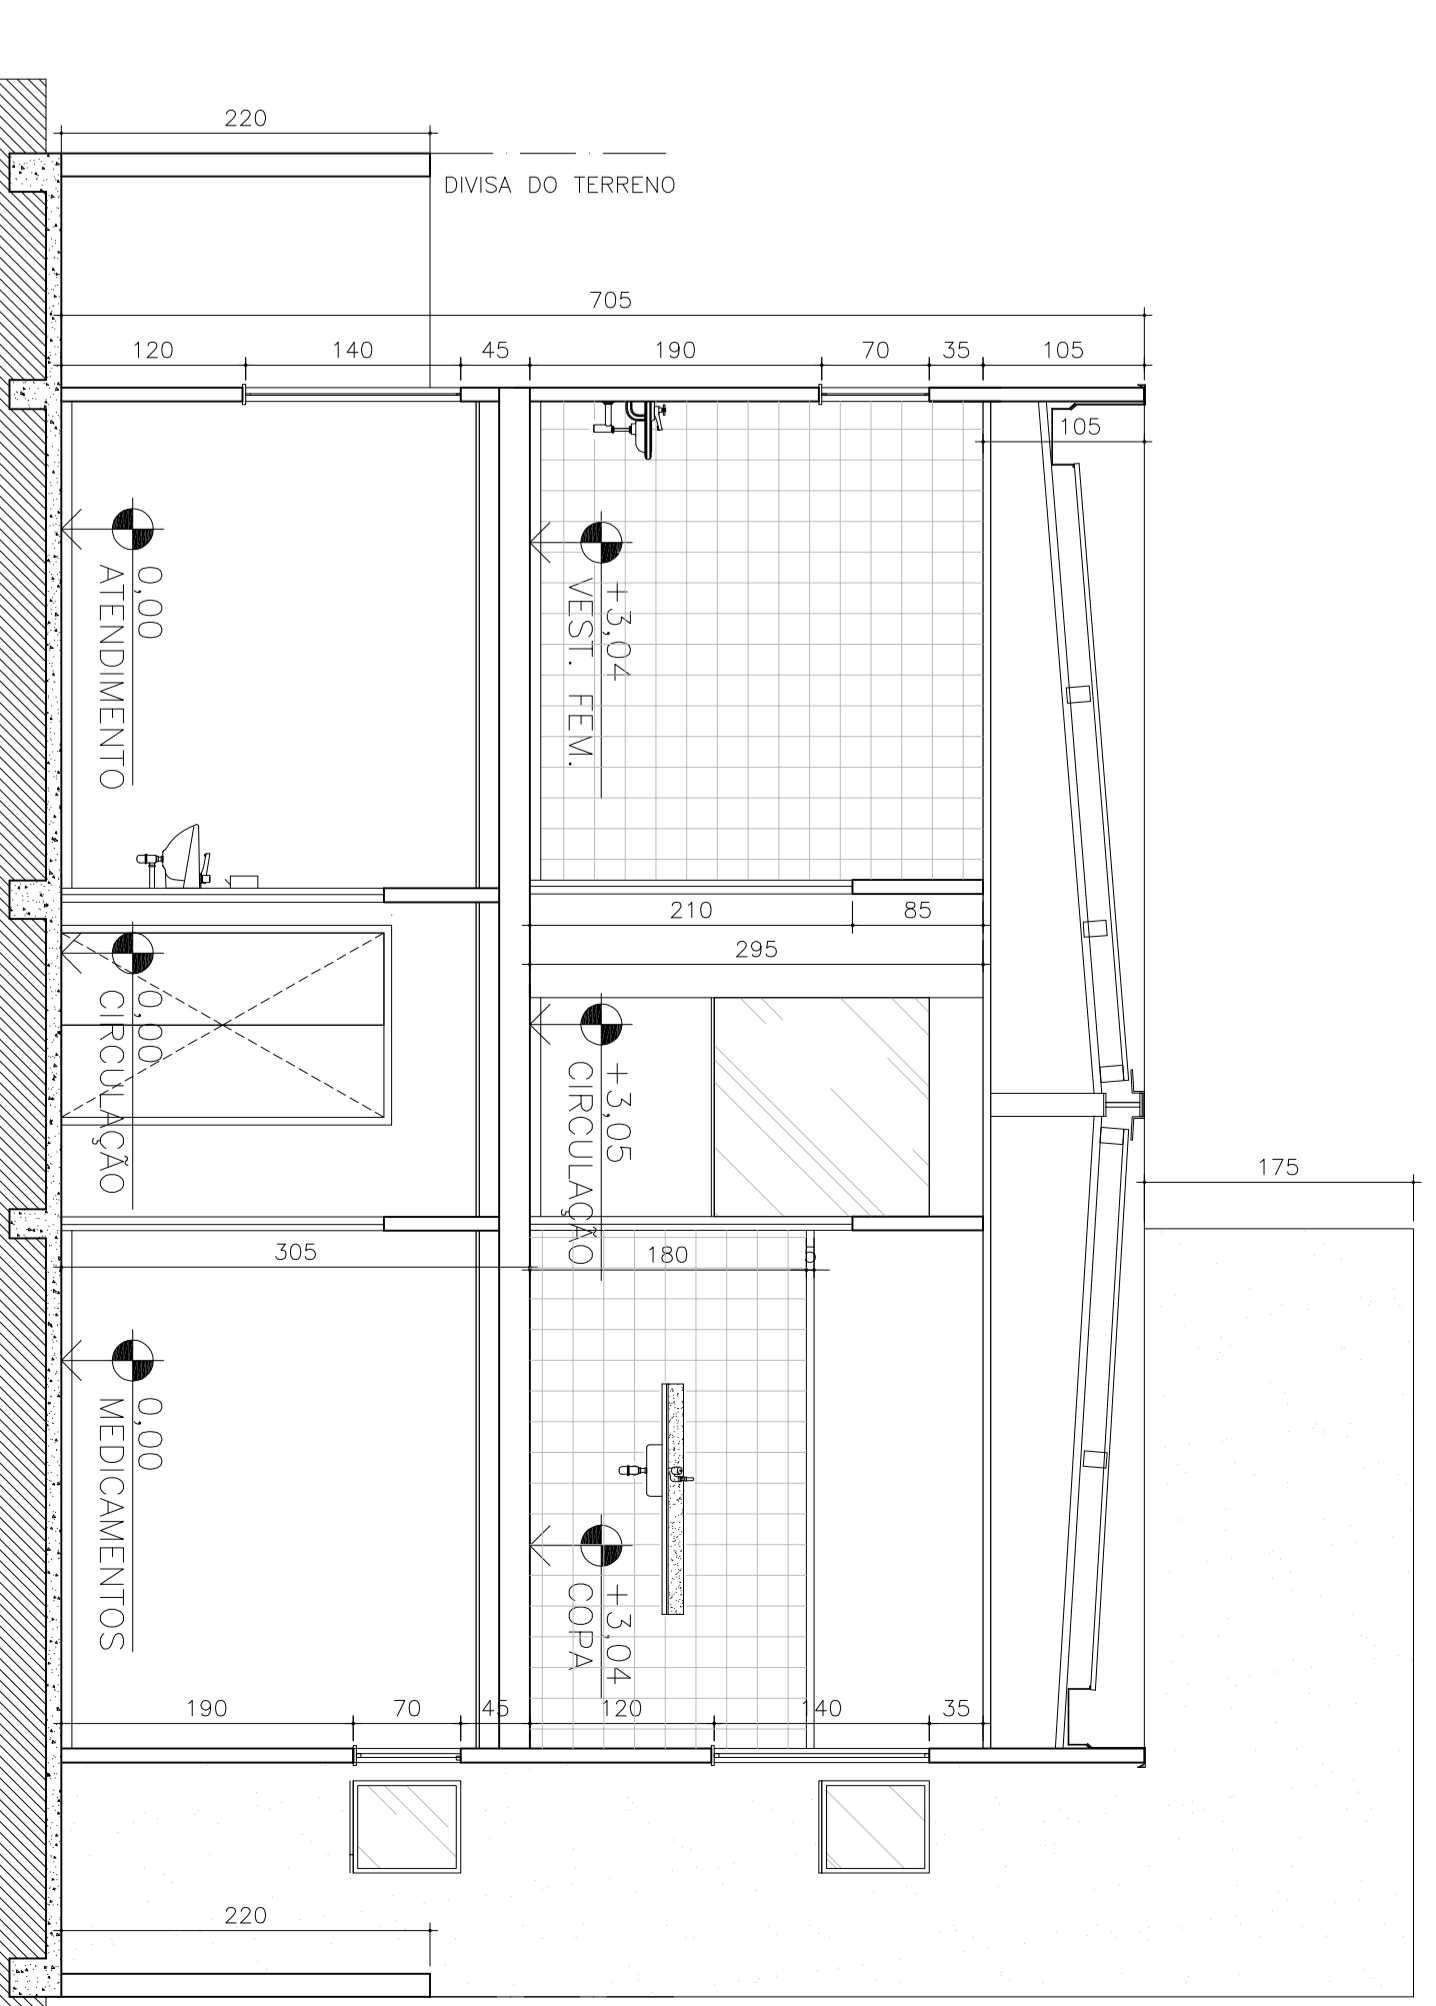


CORTE AA
ESCALA 1/50

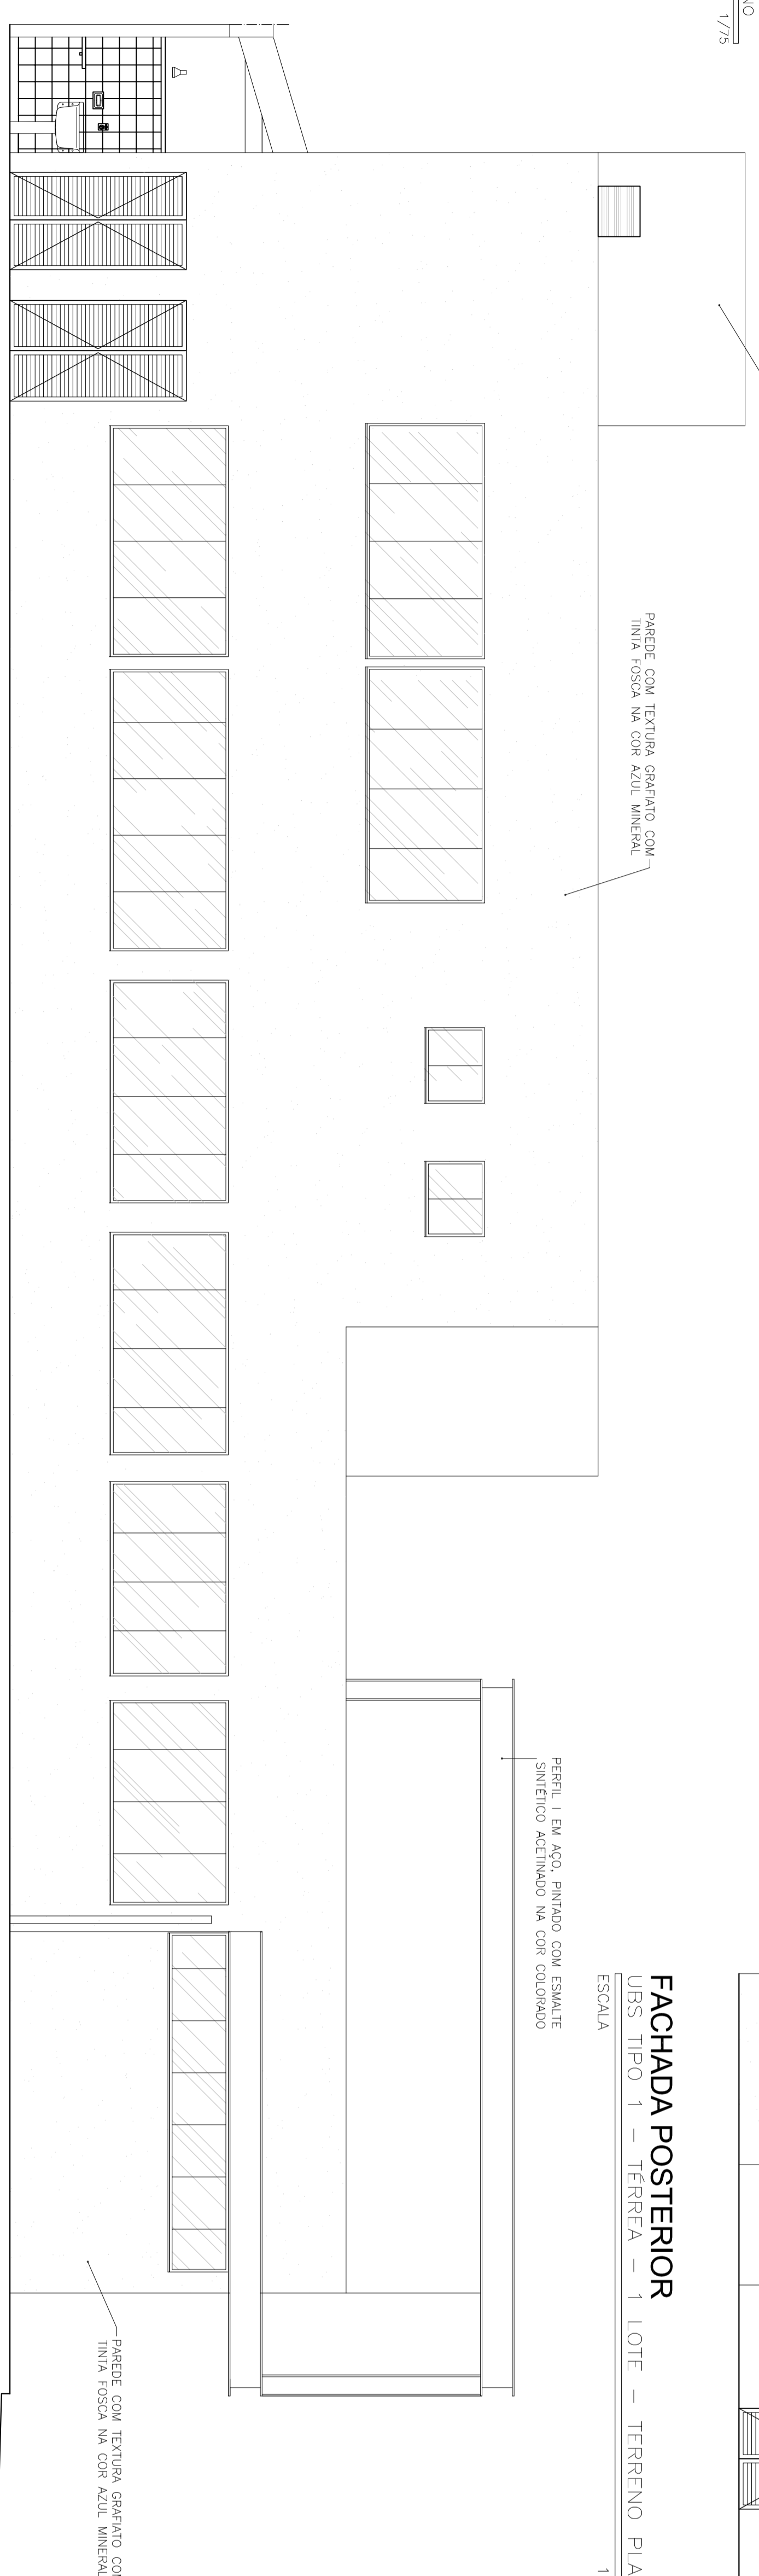

FACHADA LATERAL DIREITA
ESCALA 1/50

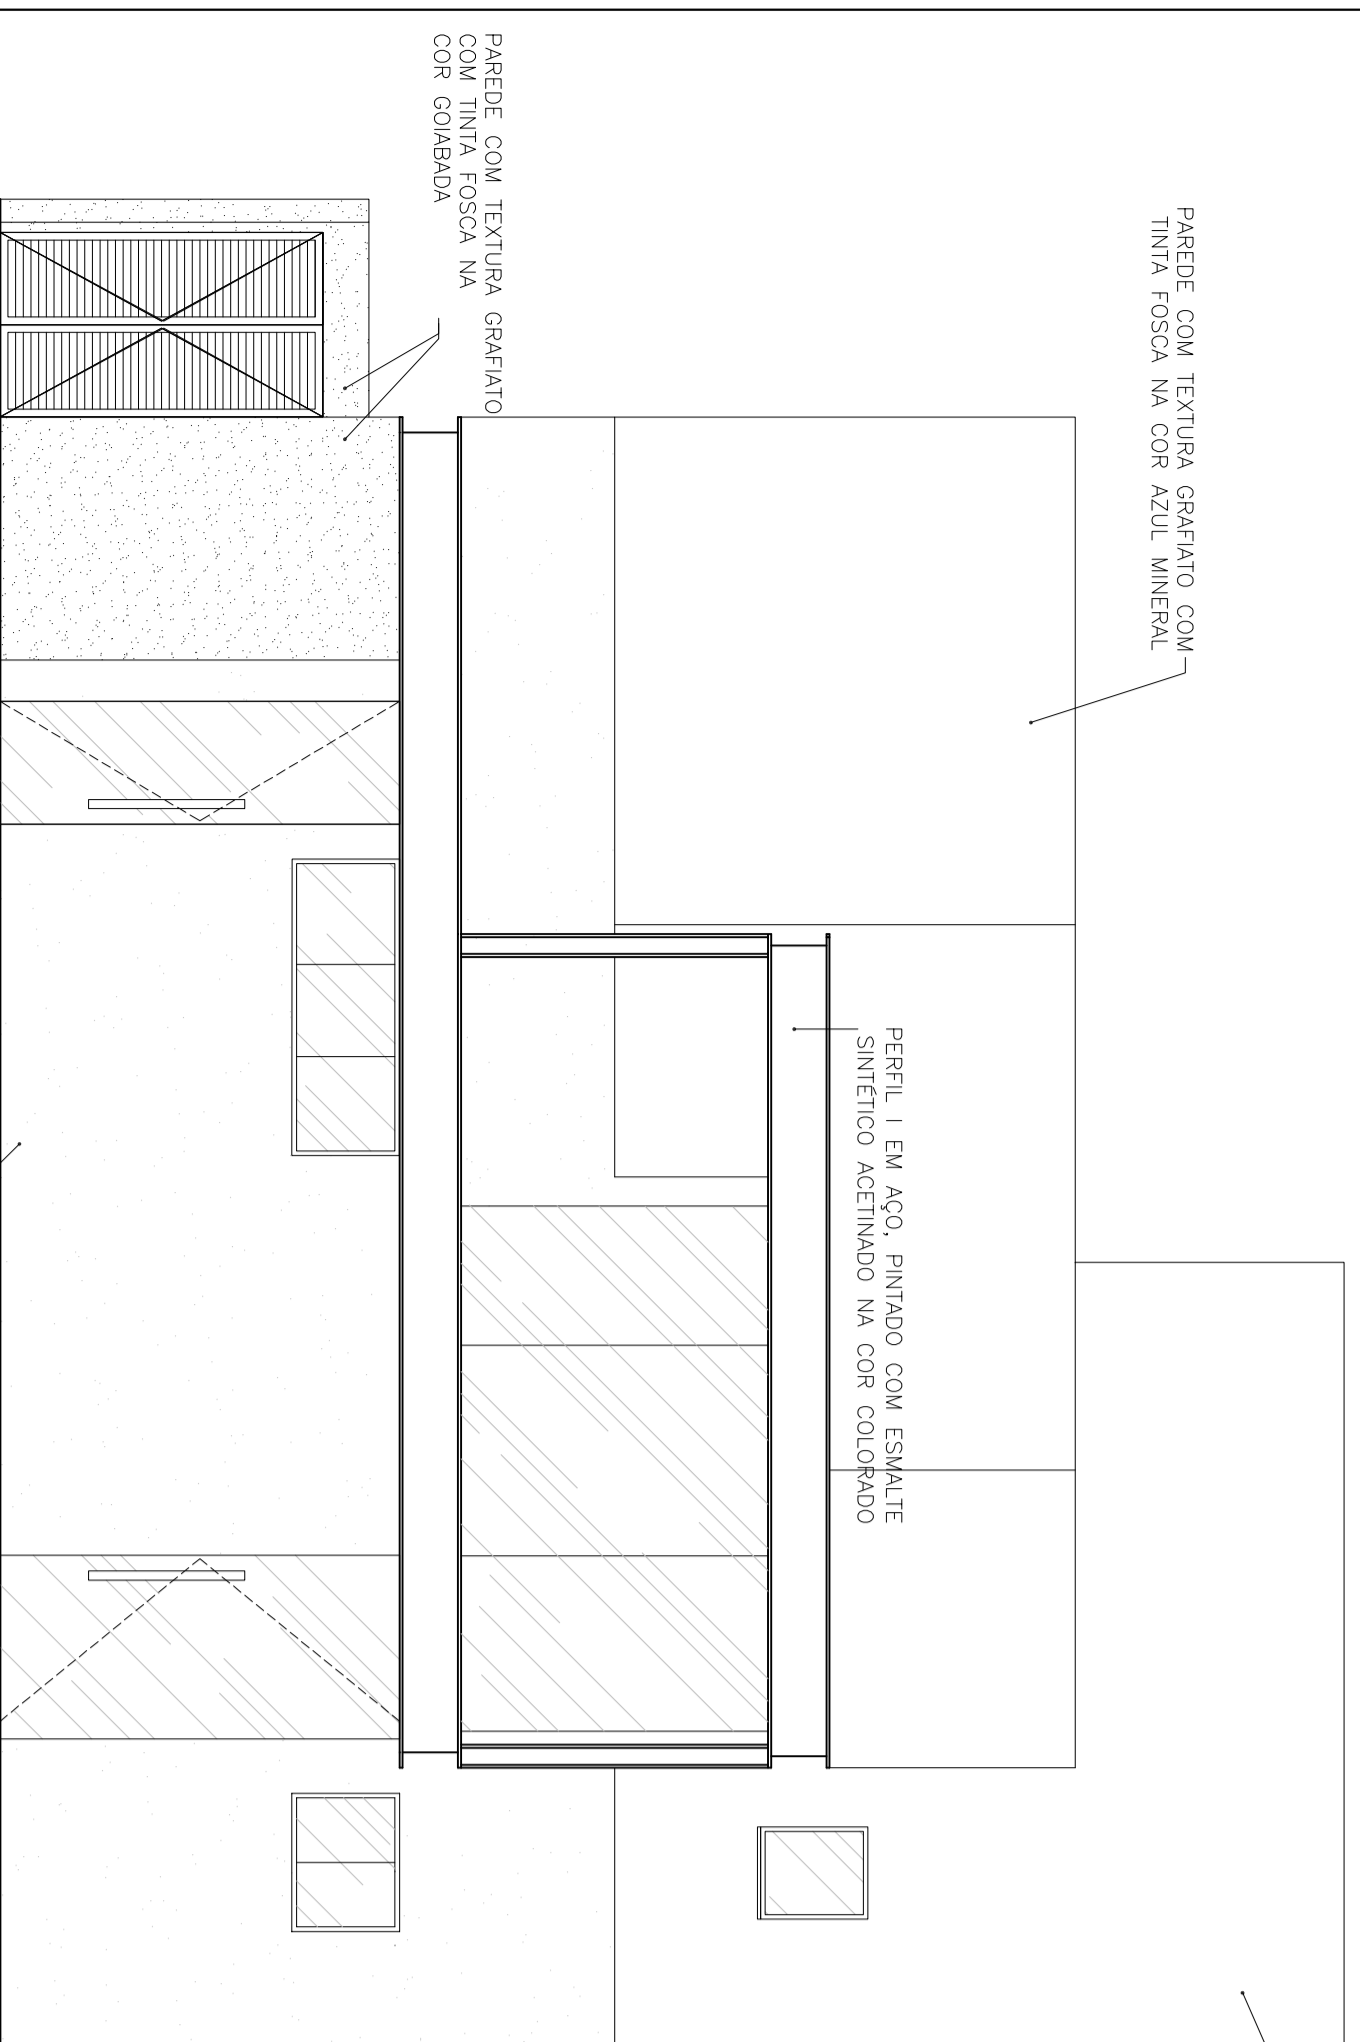

FACHADA FRONTAL
UBS TIPO 1 - 1 LOTE - ACUIVE/PLANO
ESCALA 1/50

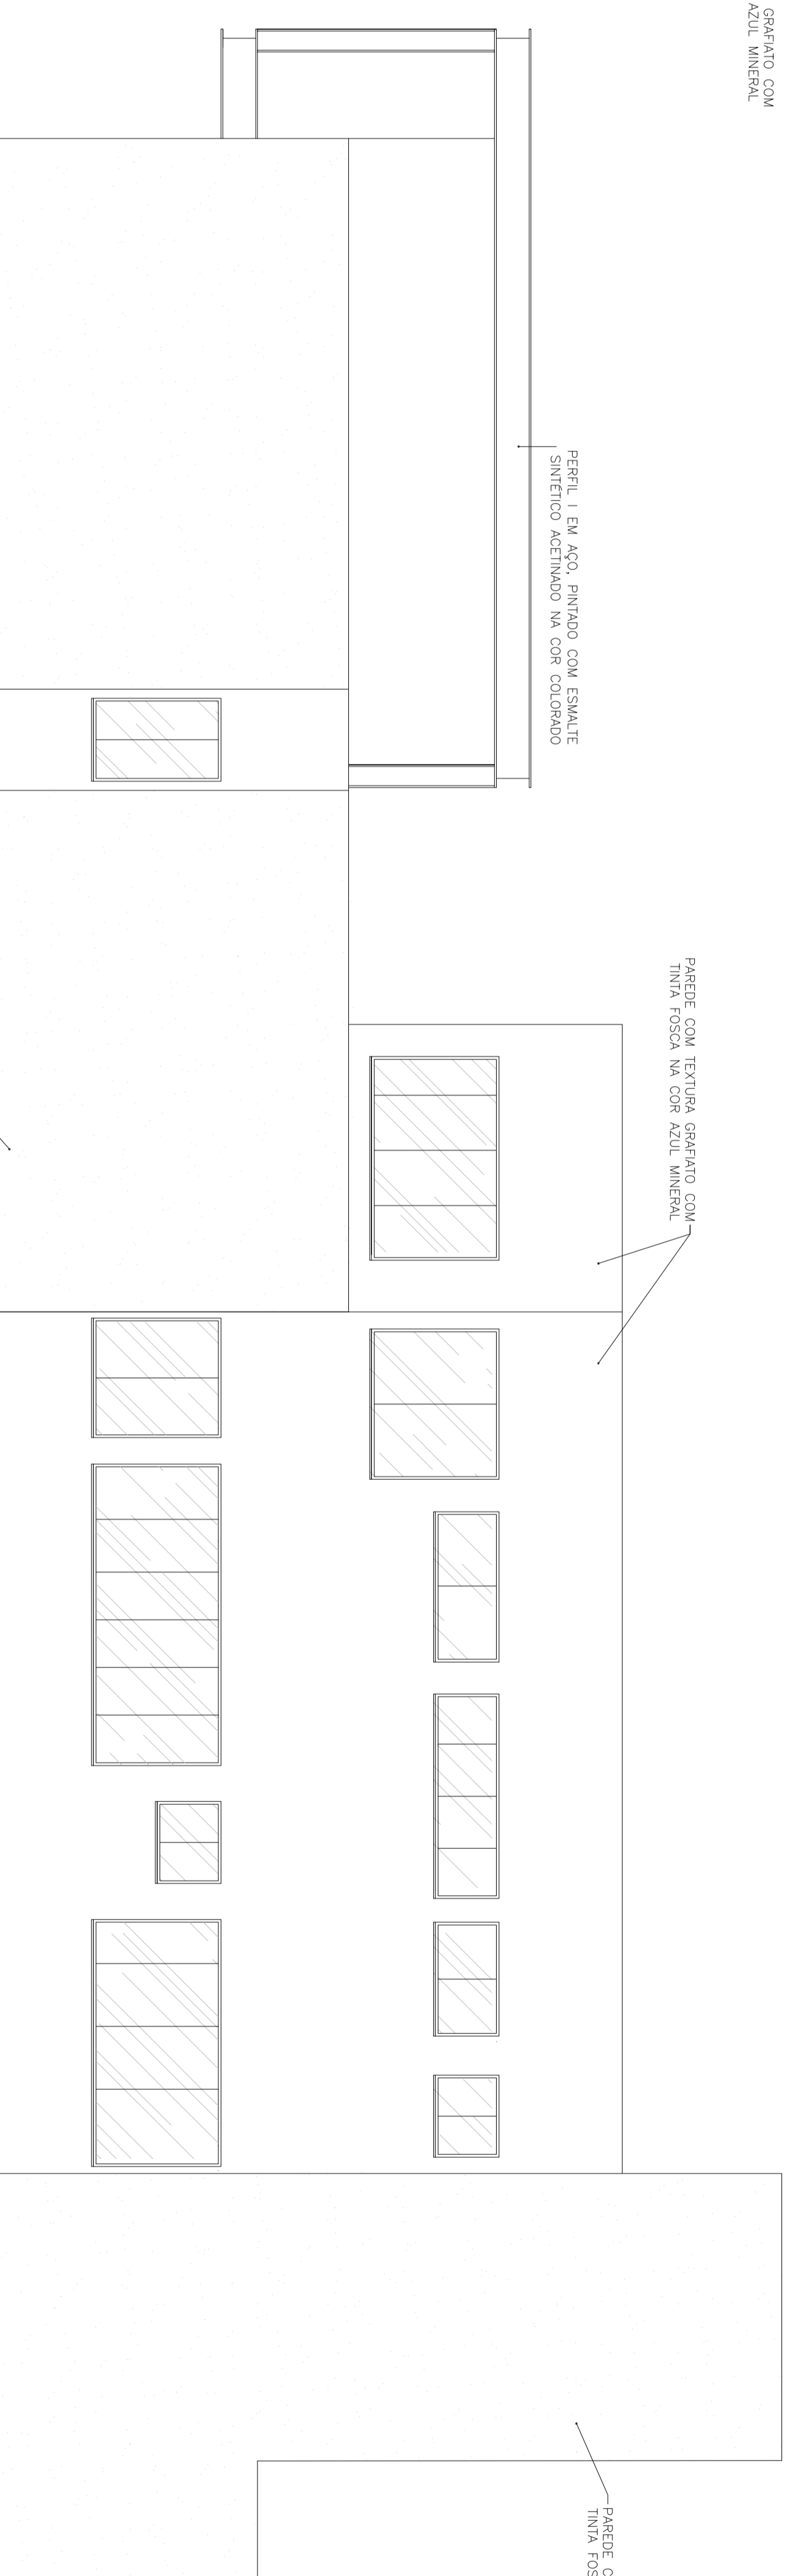


FACHADA LATERAL ESQUERDA
UBS TIPO 1 - 1 LOTE - ACUIVE/PLANO
ESCALA 1/50

- NOTAS:**
 - 5-VERIFICAR DADOS DE ESPECIFICAÇÕES E DETALHES PARA MATERIAIS, MANEIRA E EXECUÇÃO.

É DE RESPONSABILIDADE DO MUNICÍPIO A ADAPTAÇÃO DA IMPLANTAÇÃO DO PROJETO MODELO AO TERRENO ESCOLHIDO, DEVERA O MESMO EXECUTAR TODAS AS ALTERAÇÕES NECESSÁRIAS PARA O ACESSO A UNIDADE CONFORME NBR9500 / 2004.

GOVERNO DO ESTADO DE MINAS GERAIS
Secretaria de Estado de Saúde de Minas Gerais
Coordenadoria Regional de Saúde de Minas Gerais
Coordenadoria Regional de Saúde de Minas Gerais
CER 3165000 SERVIÇOS HÍGIENAS - 12º e 13º andar
SUBSECRETARIA DE INOVAÇÃO E LOGÍSTICA
SUPERINTENDÊNCIA DE GESTÃO
DIRETORIA DE GESTÃO DA REDE FÍSICA

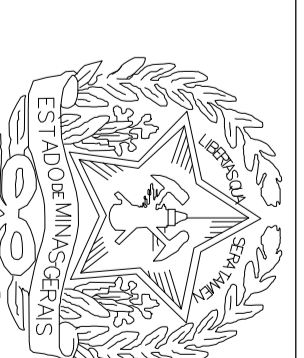

UBS MINAS - PROJETO MODELO

EMPENHAMENTO		UBS TIPO 1 - 1 LOTE - ACUIVE/PLANO	
PROJETO	UBS TIPO 1 - 1 LOTE - ACUIVE/PLANO	CONDOMÍNIO	LOTE/QUADRA
RESPONSÁVEL	VERIFICADO POR	PROJETO	PROJETO
DATA: OUTUBRO/2013	DATA: OUTUBRO/2013	LAYOUT	ARQUITETÔNICO
FORMATO: REVISOES	FORMATO: ESCALAS	PARA REFERÊNCIA	PARA REFERÊNCIA
AO	IND	PARA COTA	PARA FABRICAÇÃO
14/11/2014		PARA FABRICAÇÃO	
		ARQUIVO: UBS_TIA_EXL_002.DWG	