




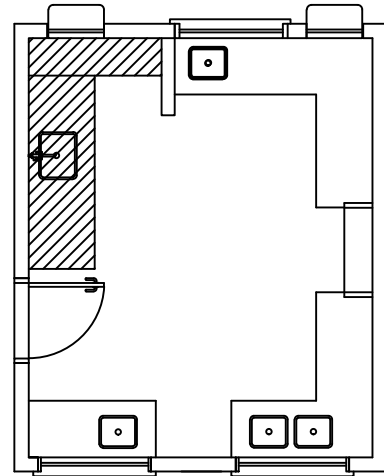


**1** BALCÃO B06  
ESCALA 1/25

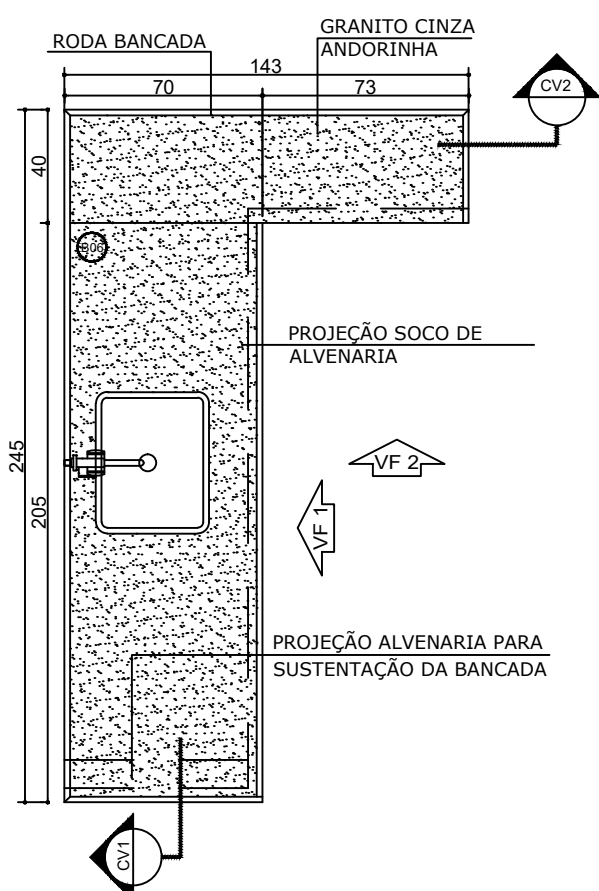


VISTA SUPERIOR  
Escala: 1/25

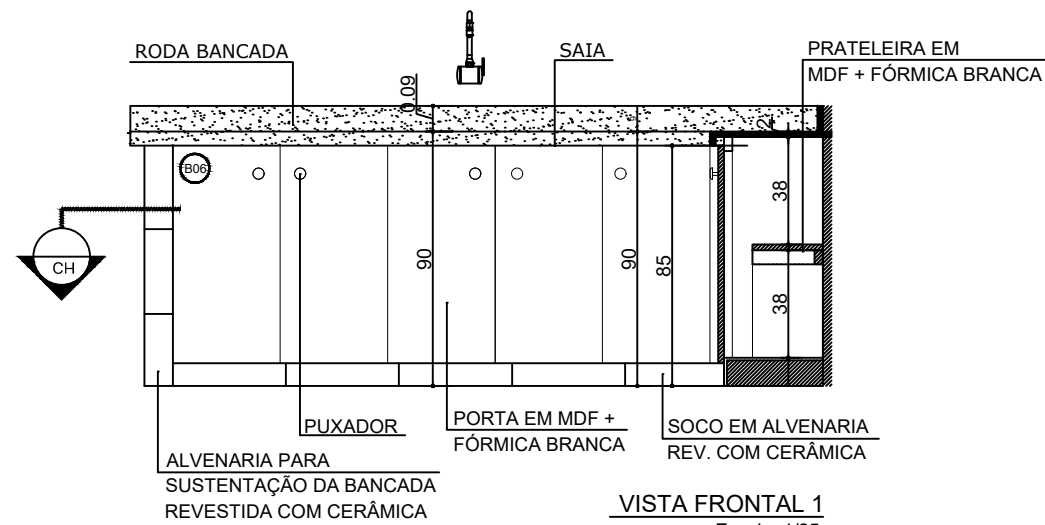


VISTA FRONTAL 1  
Escala: 1/25

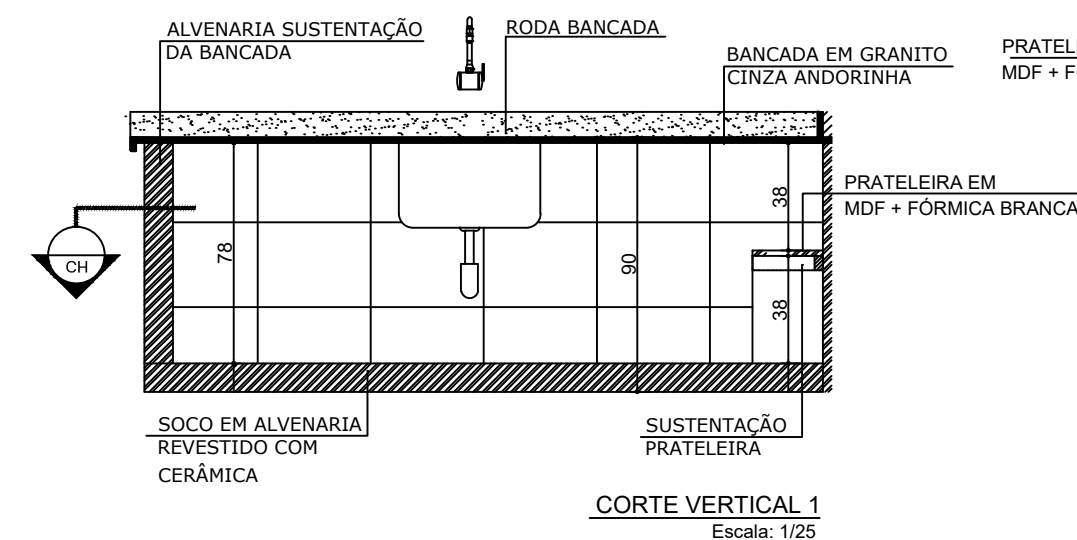


CORTE VERTICAL 1  
Escala: 1/25

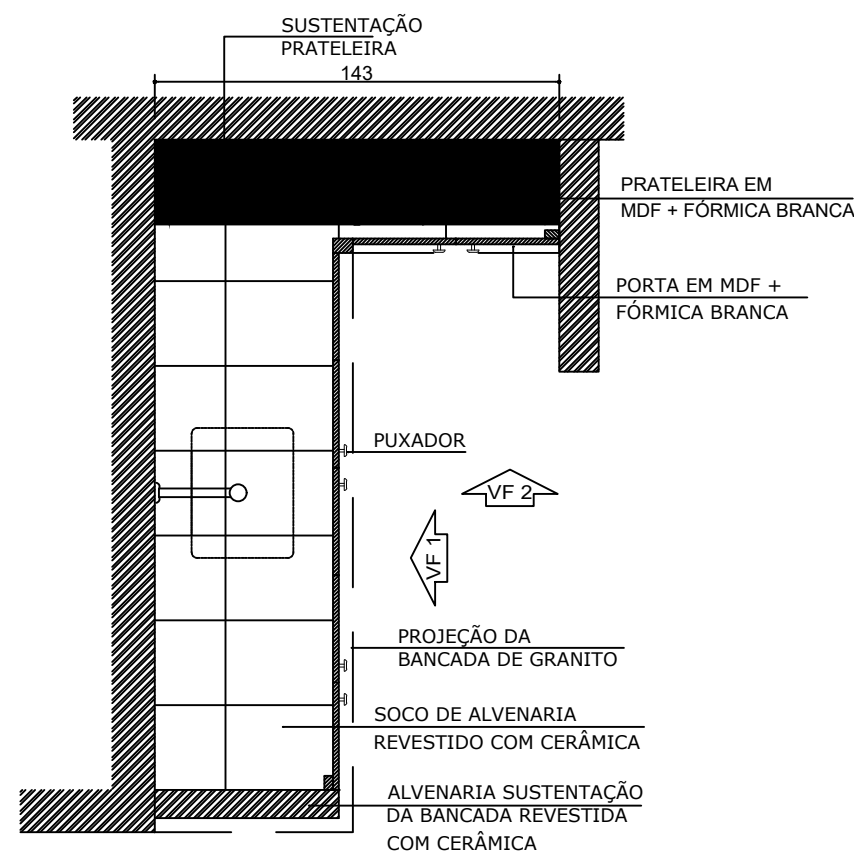


CORTE HORIZONTAL  
Escala: 1/25

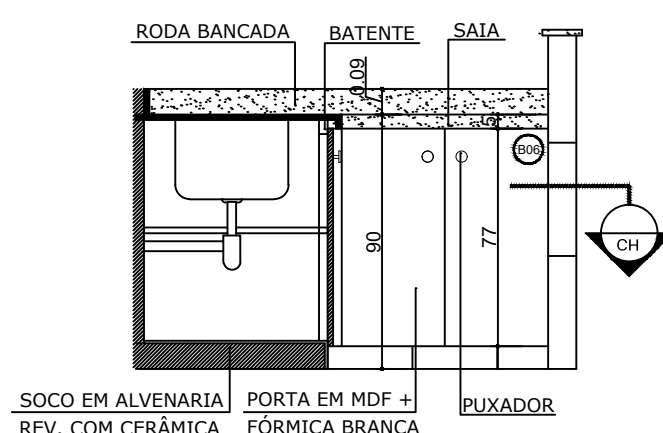


VISTA FRONTAL 2  
Escala: 1/25

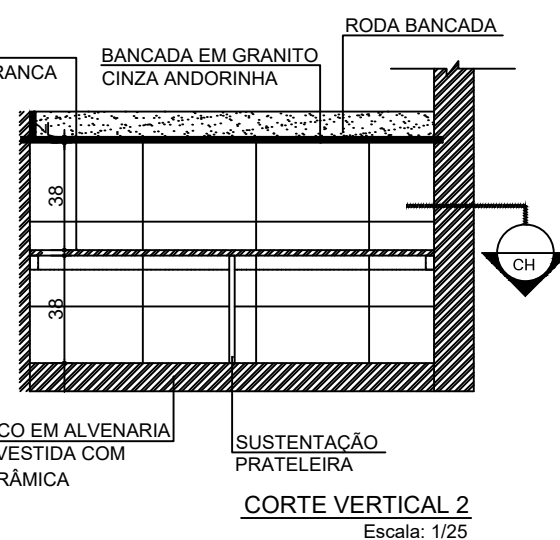


CORTE VERTICAL 2  
Escala: 1/25

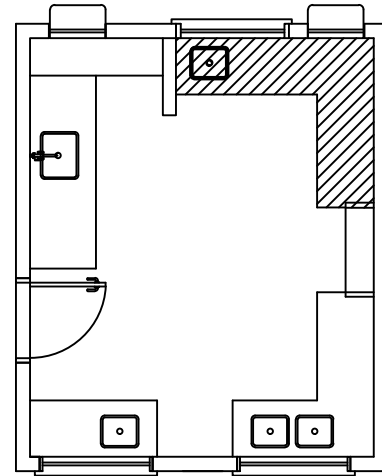


**2** BALCÃO B05  
ESCALA 1/25

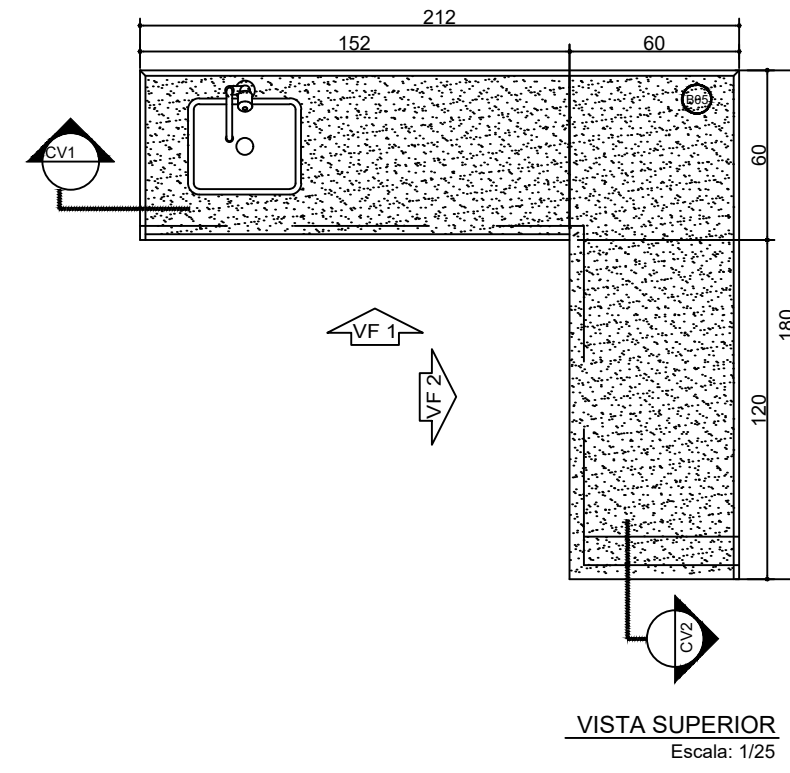


VISTA SUPERIOR  
Escala: 1/25

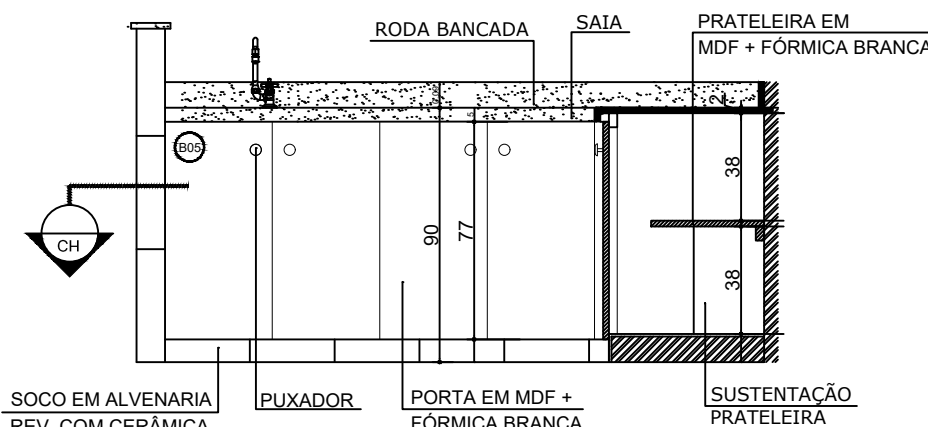


VISTA FRONTAL 1  
Escala: 1/25

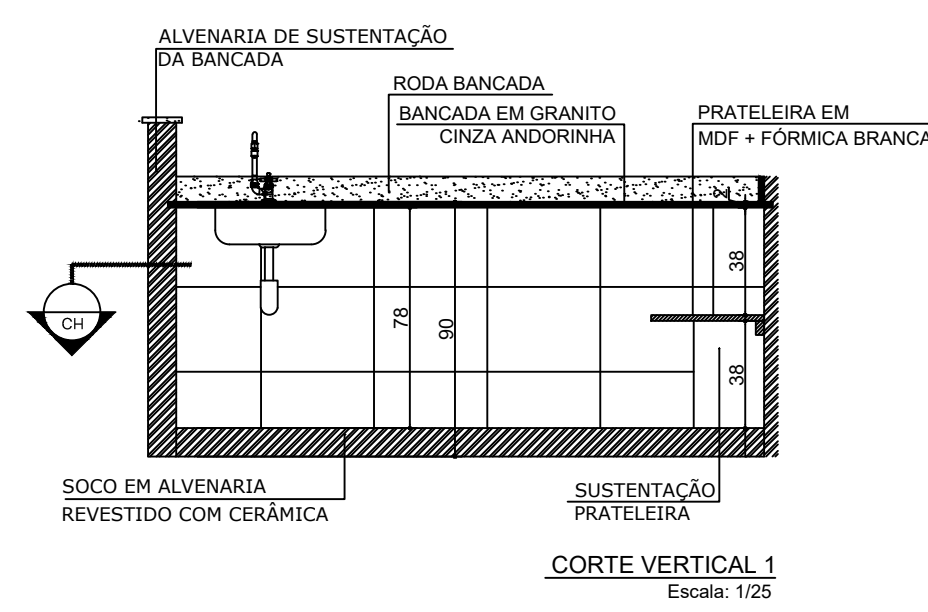


CORTE VERTICAL 1  
Escala: 1/25

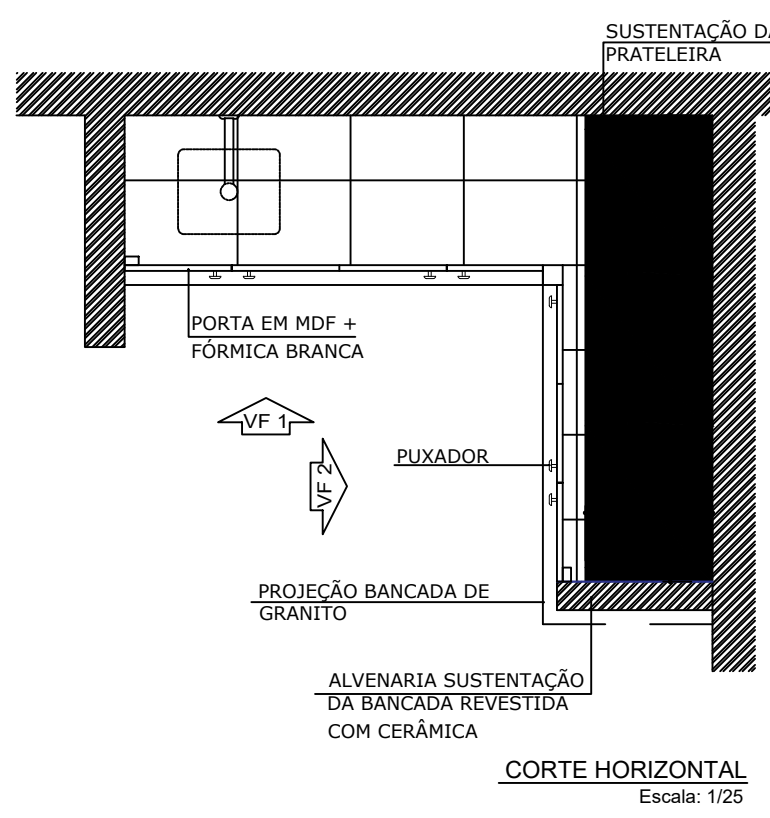


CORTE HORIZONTAL  
Escala: 1/25

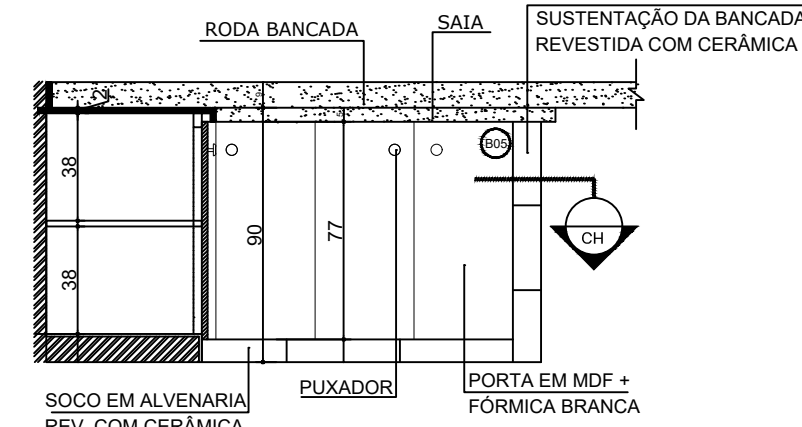


VISTA FRONTAL 2  
Escala: 1/25

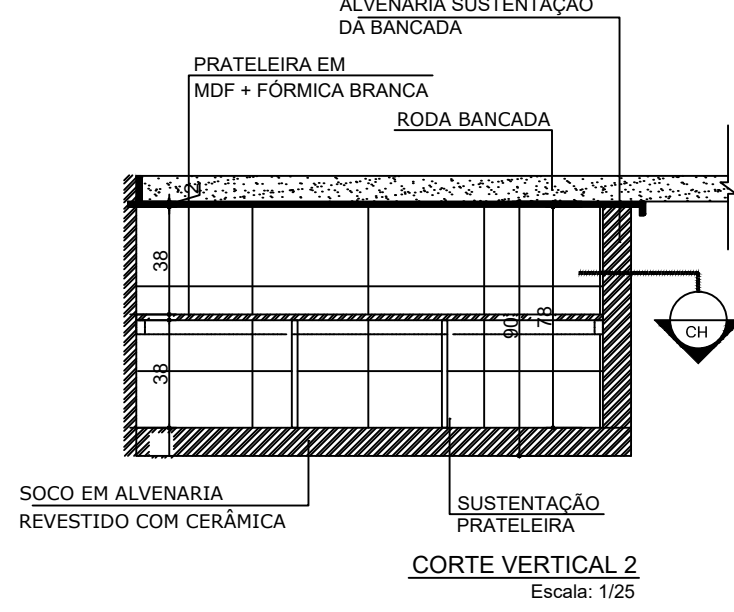


CORTE VERTICAL 2  
Escala: 1/25

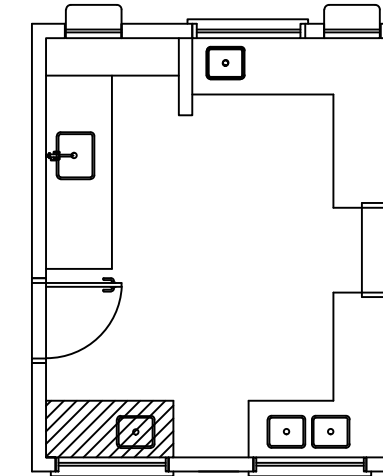


**3** BALCÃO B02  
ESCALA 1/25

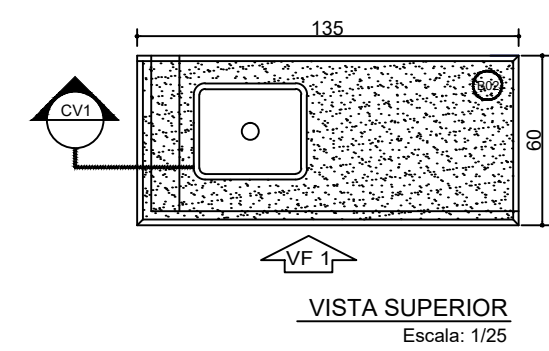


VISTA SUPERIOR  
Escala: 1/25

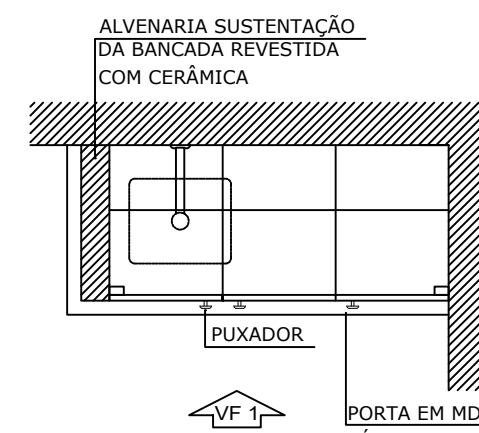


CORTE HORIZONTAL  
Escala: 1/25

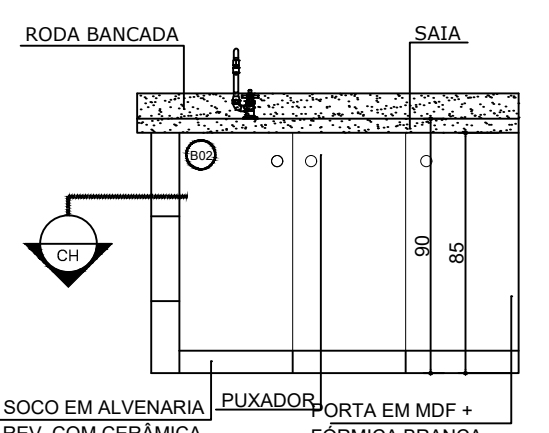


VISTA FRONTAL 1  
Escala: 1/25

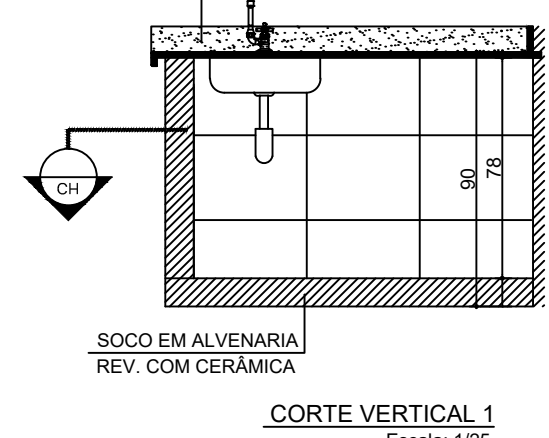

CORTE VERTICAL 1  
Escala: 1/25

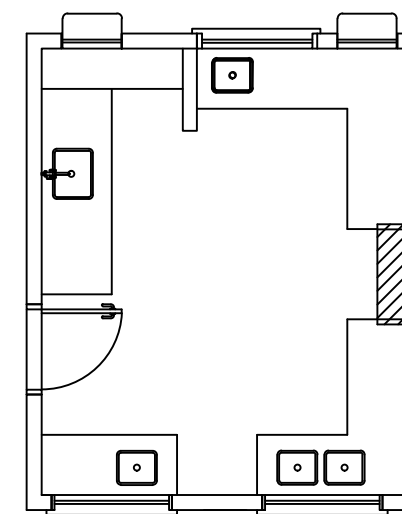

**5** BALCÃO B04  
ESCALA 1/25

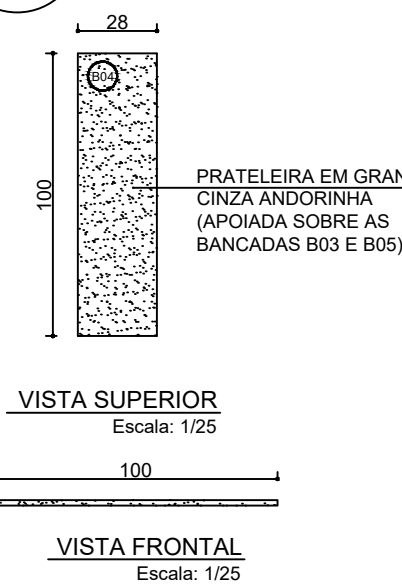

VISTA FRONTAL  
Escala: 1/25

OBSERVAÇÃO:  
A PAGINAÇÃO DAS PAREDES DEVERÁ SEGUIR O ALINHAMENTO DO PISO.

NOTAS

- MEDIDAS E NÍVEIS EM METROS
- VERIFICAR POSIÇÃO EXATA DOS PILARES NO PROJETO ESTRUTURAL
- VERIFICAR DETALHES CONSTRUCTIVOS PERTINENTES NO PROJETO DE DETALHAMENTO
- SEGUIR ORIENTAÇÃO DO PROJETO QUANTO A UTILIZAÇÃO DAS CORES, CASO SEJA NECESSÁRIA ALTERAÇÃO, CONSULTAR O CADERNO DE ESTUDO DE CORES
- EM CASO DE CONFLITO DE INFORMAÇÕES ENTRE O PROJETO GRÁFICO E O MEMORIAL DESCRITIVO E ESPECIFICAÇÕES TÉCNICAS, PREVALECE A INFORMAÇÃO CONTIDA NO DESENHO
- ALTERAÇÕES NESTE PROJETO SOMENTE COM AUTORIZAÇÃO EXPRESSA DO FNDE

REFERÊNCIA:

- PLANILHA DE QUANTITATIVOS
- MEMORIAL DESCRITIVO E ESPECIFICAÇÕES TÉCNICAS

PROJETO DO ARQUIVO DO FNDE  
ALTERAÇÕES DE PROJETO E RESPONSABILIDADE TÉCNICA  
ENGENHEIROS: GIL DE ALMEIDA SAINT'YVES E  
ATHANASE LEON PAPASPYROU SAINT'YVES  
ALEPASY ENGENHARIA E CONSULTORIA LTDA.



|                                                                          |                                                                            |                                                      |                        |
|--------------------------------------------------------------------------|----------------------------------------------------------------------------|------------------------------------------------------|------------------------|
| TÍTULO                                                                   |                                                                            |                                                      |                        |
| AMPLIAÇÃO E READEQUAÇÃO DA ESCOLA MUNICIPAL ALTINO DA SILVA LEITE        |                                                                            |                                                      |                        |
| PROPRIETÁRIO: PREFEITURA MUNICIPAL DE INIMUTABA/MG                       |                                                                            | CNPJ: 17.694.860/0001-75                             |                        |
| DETALHAMENTO BALCÕES E PIAS - COZINHA                                    |                                                                            |                                                      |                        |
| ENDEREÇO: RUA ARACI DA ROCHA SILVA - BAIRRO SÃO GERALDO - INIMUTABA - MG |                                                                            | CEP: 35796-000                                       |                        |
| PREFEITURA MUNICIPAL DE INIMUTABA/MG                                     | RESPONSÁVEL TÉCNICO:                                                       | ESCALAS:                                             | DATA:                  |
|                                                                          |                                                                            | INDICADAS                                            | OUTUBRO/2025           |
|                                                                          |                                                                            | FRANCA:                                              | ÁREA TOTAL CONSTRUÍDA: |
|                                                                          |                                                                            | 05/08                                                | 1.066,63 m²            |
| EMERSON DANIEZZI<br>PREFEITO MUNICIPAL                                   | ATHANASE LEON PAPASPYROU SAINT'YVES<br>ENGENHEIRO CIVIL - CREA/MG: 292.433 |                                                      |                        |
| ALEPASY Engenharia e Consultoria Ltda                                    |                                                                            | RESPONSÁVEIS TÉCNICOS                                |                        |
| RUA VIÇOSA, 330, COND. 401, SÃO PEDRO, BELO HORIZONTE MG                 |                                                                            | Gil de Almeida Saint'Yves - Engenheiro Civil         |                        |
| Rua do Bonfim, 108, Sala 1, Centro, Diamantina/MG                        |                                                                            | CREA/MG: 26.540/D - (38)98822-6901                   |                        |
|                                                                          |                                                                            | Athanas Leon Papaspyrou Saint'Yves                   |                        |
|                                                                          |                                                                            | Engenheiro Civil - CREA/MG: 292.433 - (38)99821-0603 |                        |