

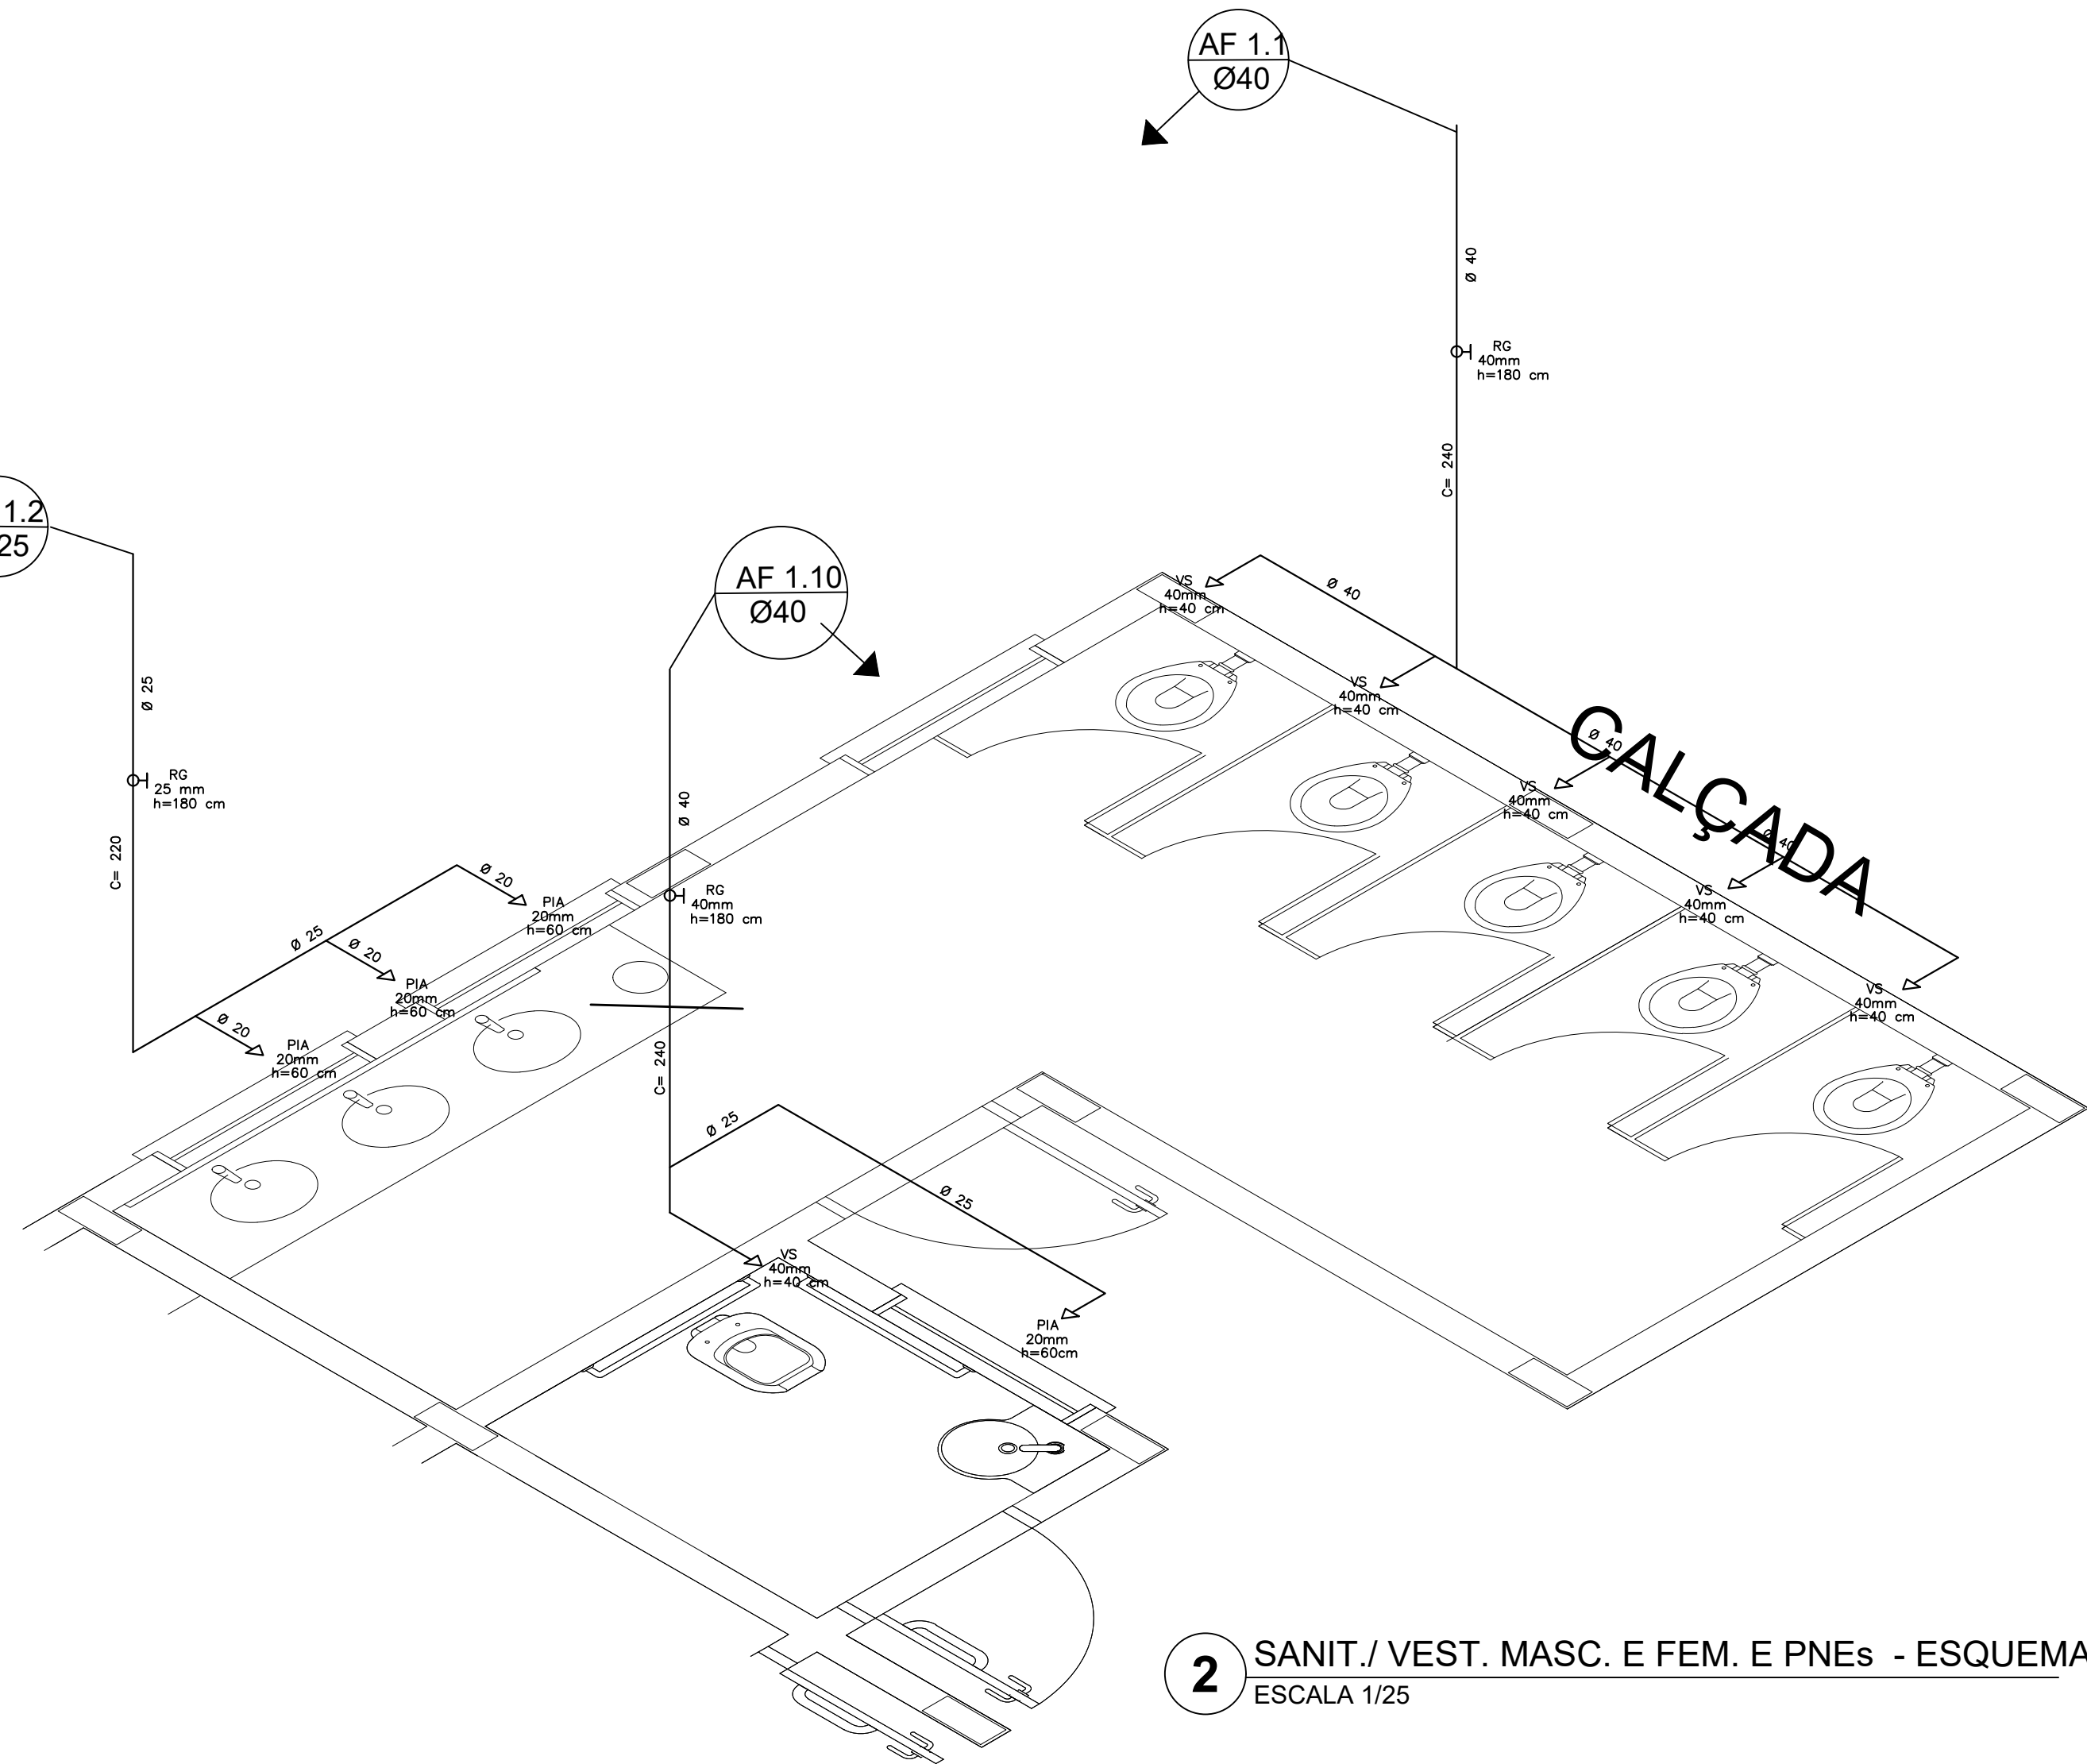


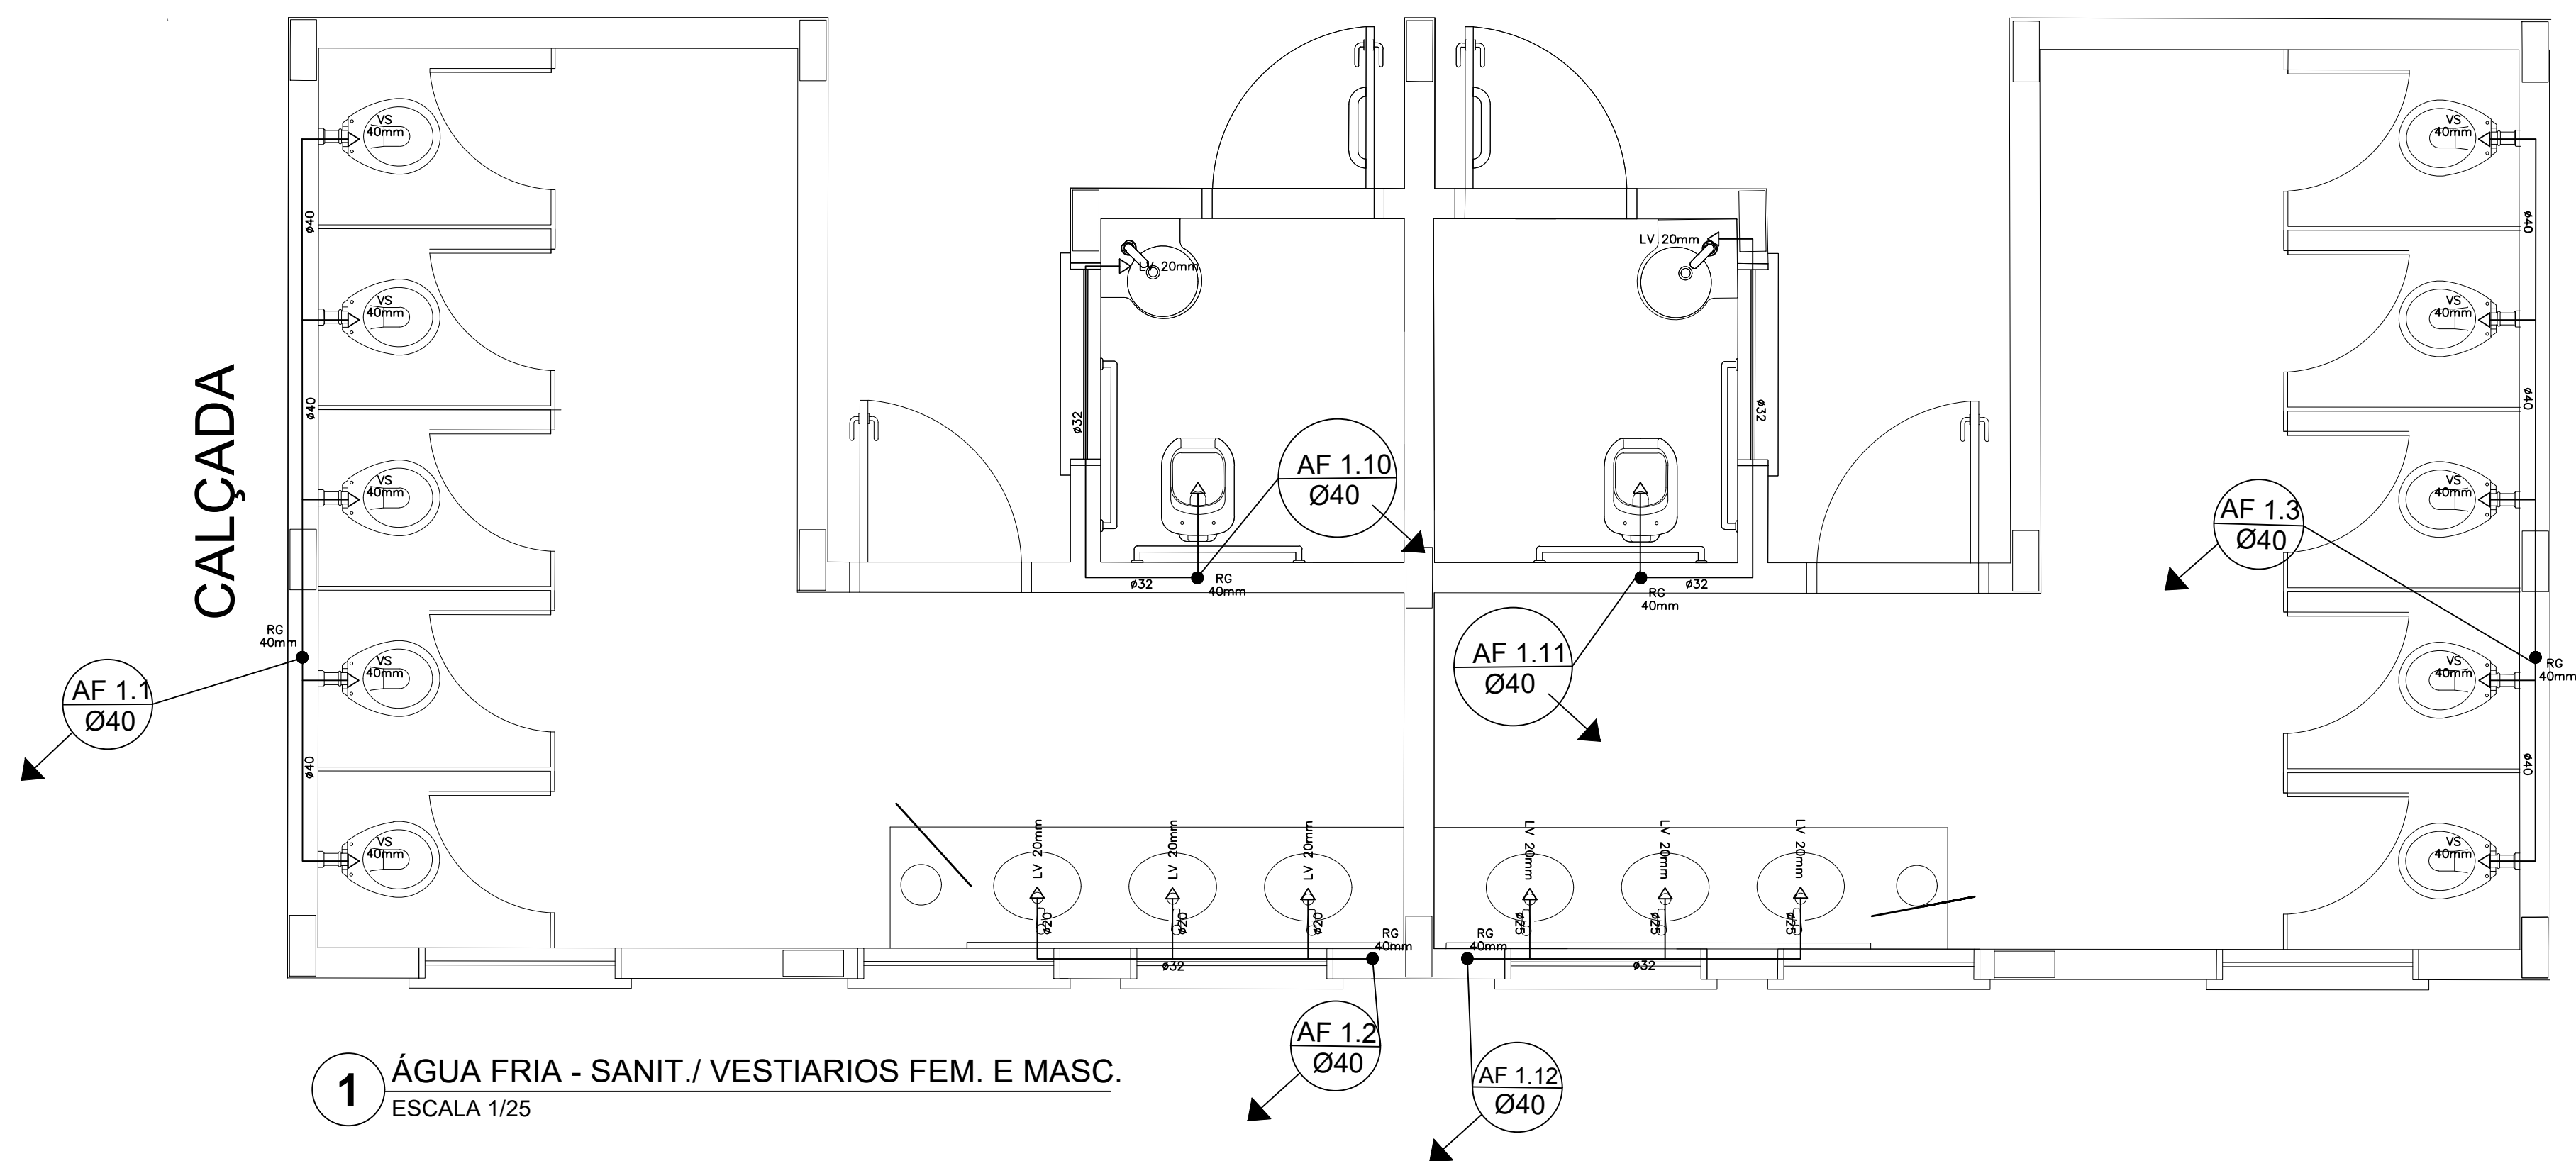

LEGENDA:
LV = LAVATÓRIO
TQ = TANQUE
MIC = MICTÓRIO
RG = REGISTRO DE GAVETA
VD = VÁLVULA DE DESCARGA
CA = CAIXA ACOPLADA
VS = VASO SANITÁRIO
CH = CHUVEIRO
RP = REGISTRO DE PRESSÃO

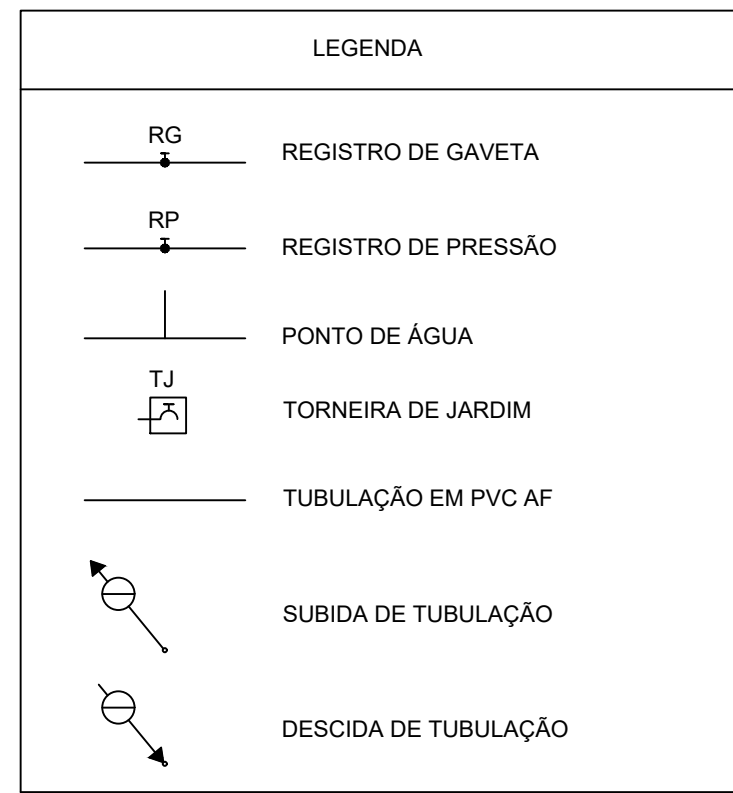

PROJETO DO ARQUIVO DO FNDE
ALTERAÇÕES DE PROJETO E RESPONSABILIDADE TÉCNICA
ENGENHEIROS: GIL DE ALMEIDA SAINT'YVES E
ATHANASE LEON PAPASPYROU SAINT'YVES
ALEPASY ENGENHARIA E CONSULTORIA LTDA.

 ALEPASY - ENGENHARIA -			
TÍTULO: AMPLIAÇÃO E READEQUAÇÃO DA ESCOLA MUNICIPAL ALTINO DA SILVA LEITE			
PROPRIETÁRIO: PREFEITURA MUNICIPAL DE INIMUTABA/MG		CNPJ: 17.694.860/0001-75	
CONTEÚDO: PLANTA BAIXA - INSTALAÇÕES DE ÁGUA FRIA			
ENDEREÇO: RUA ARACI DA ROCHA SILVA - BAIRRO SÃO GERALDO - INIMUTABA - MG		CEP: 35796-000	
PREFEITURA MUNICIPAL DE INIMUTABA/MG	RESPONSÁVEL TÉCNICO: ATHANASE LEON PAPASPYROU SAINT'YVES ENGENHEIRO CIVIL - CREA/MG: 292.433	ESCALAS:	DATA:
		INDICADAS	OUTUBRO/2025
		FRANCHA:	ÁREA TOTAL CONSTRUÍDA:
EMERSOM DANEZZI PREFEITO MUNICIPAL		02/02	1.066,63 m²
ALEPASY Engenharia e Consultoria Ltda RUA MANGABEIRA, 203, COND 202, SANTO ANTONIO, BELO HORIZONTE MG Rua do Bonfim, 108, Sala 1, Centro, Diamantina/MG		RESPONSÁVEIS TÉCNICOS Gil de Almeida Saint'Yves - Engenheiro Civil CREA/MG: 26.540/D - (38)98822-6901 Athanasios Leon Papaspyrou Saint'Yves Engenheiro Civil - CREA/MG: 292.433 - (38)99821-0603	