


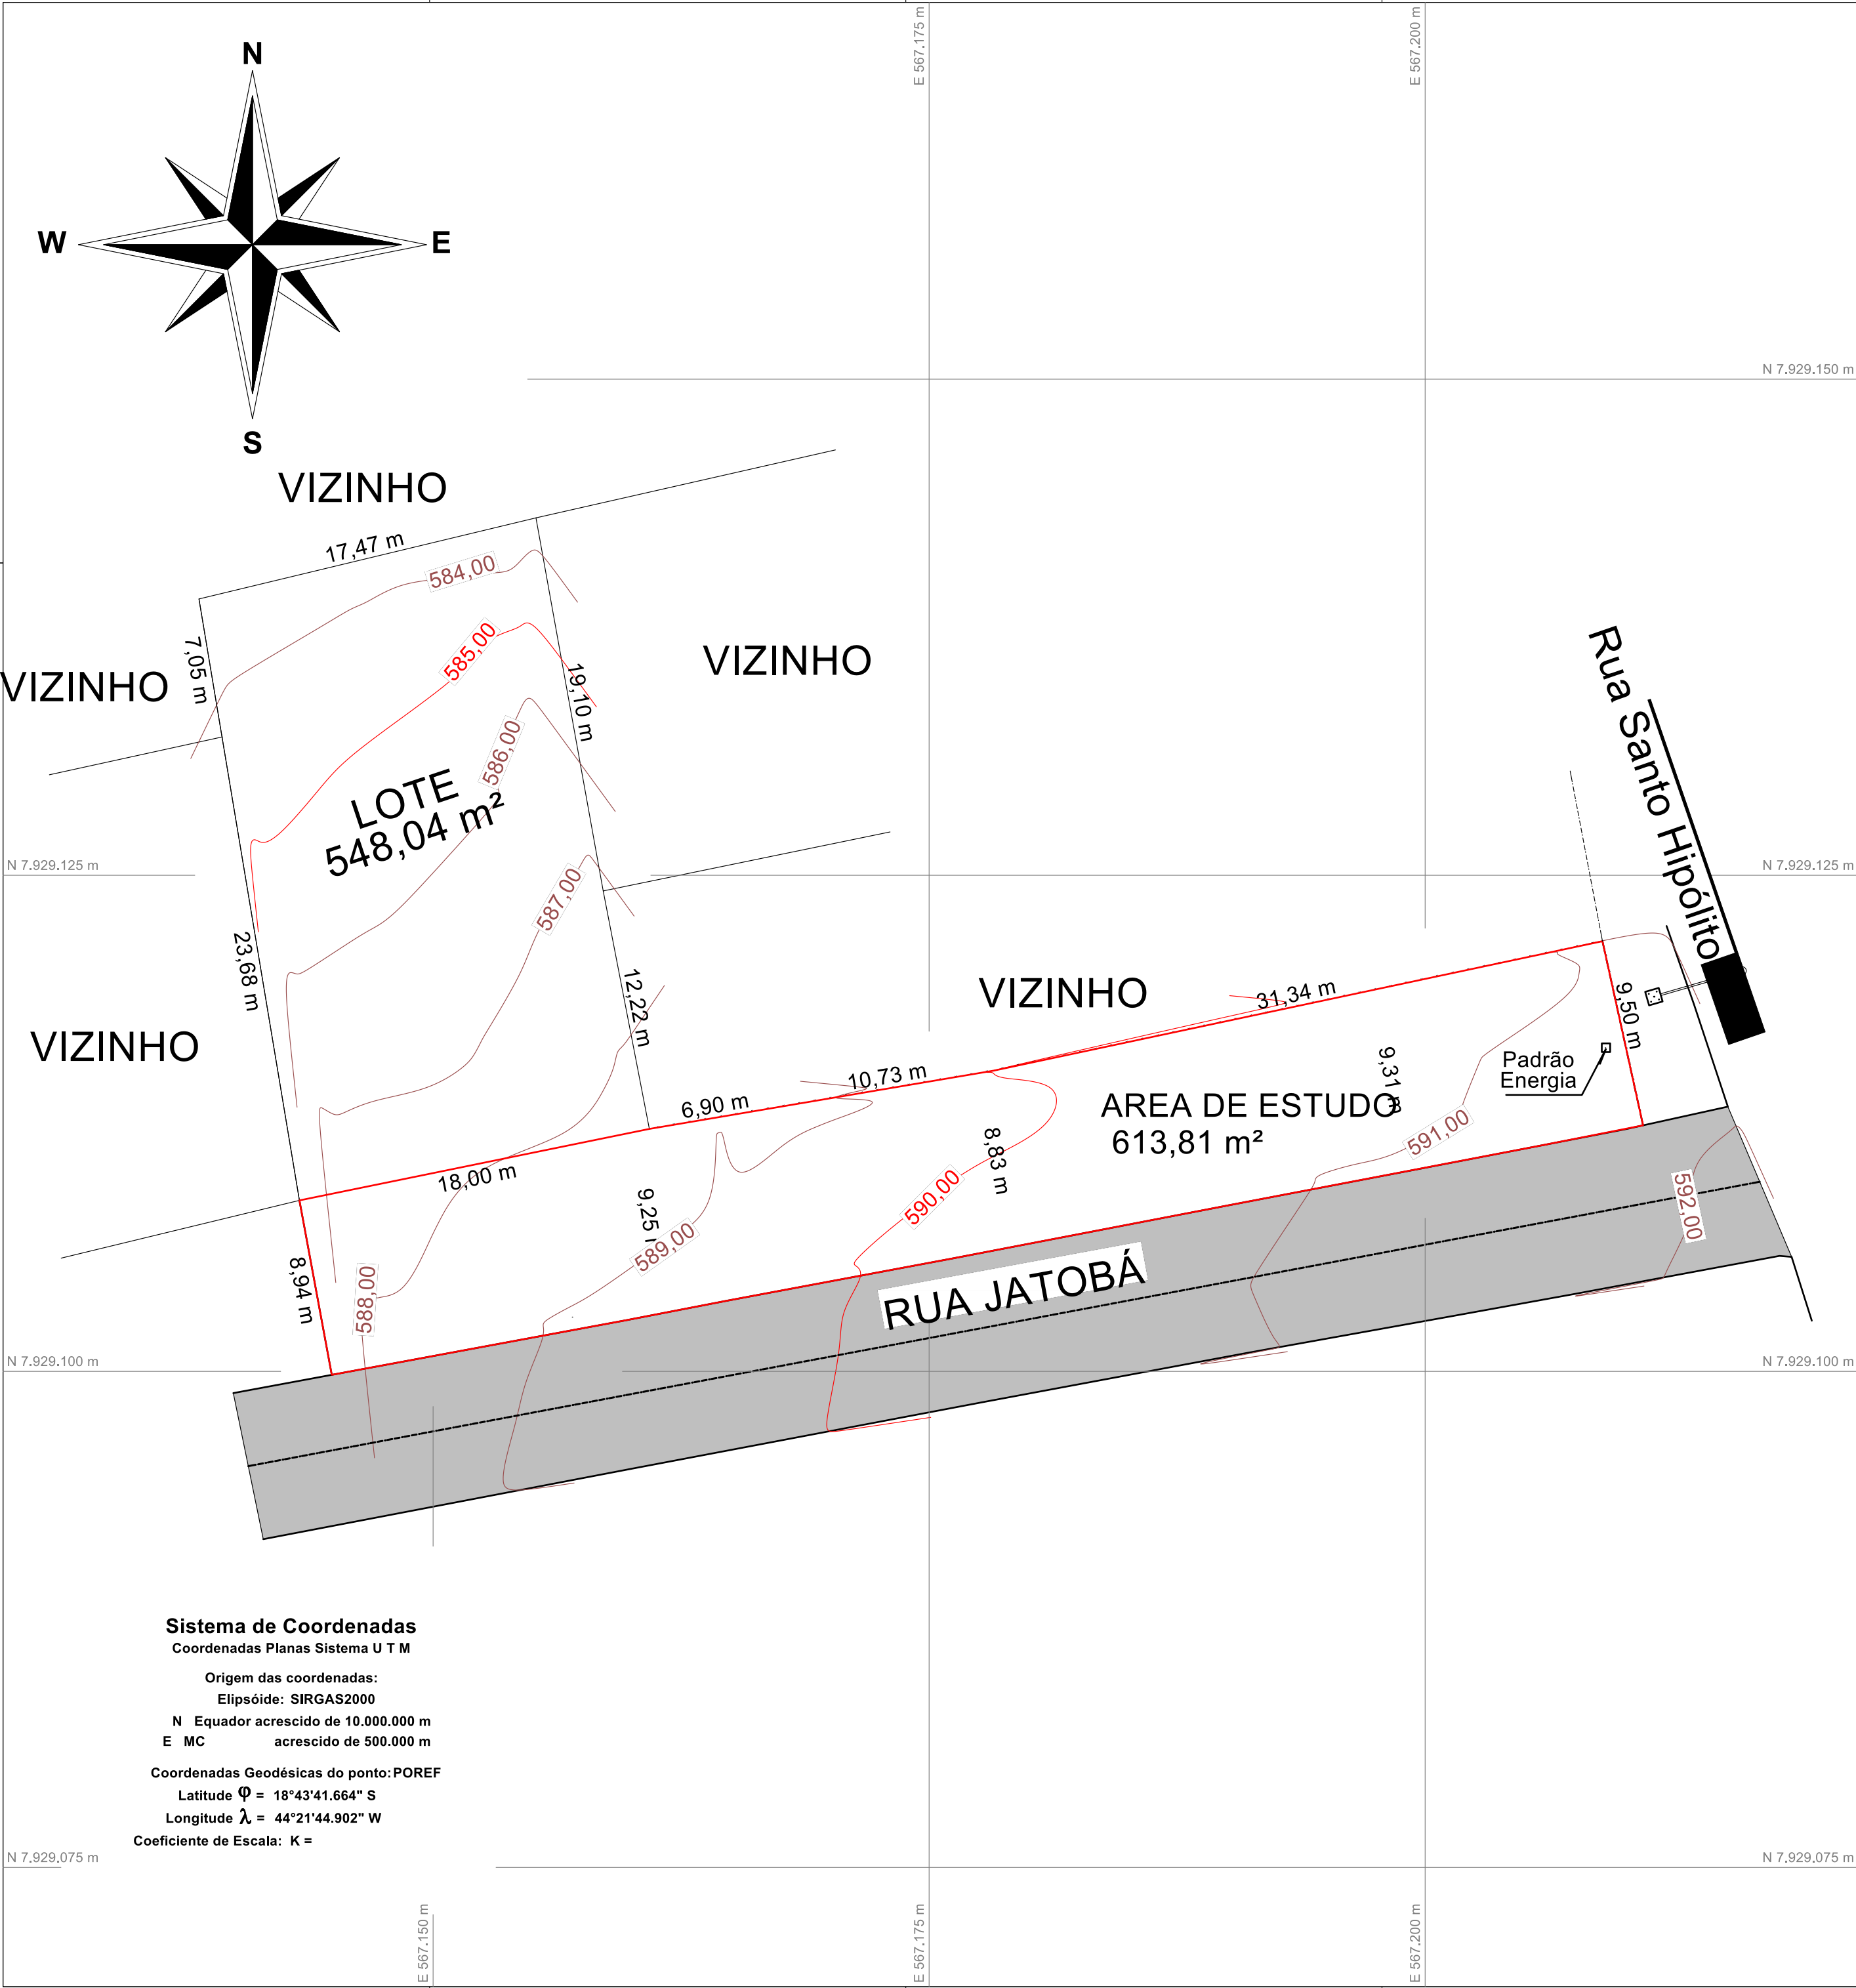

Escala Gráfica:
0 1,25 2,50 3,75 5 6,25 7,50 10 12,50 15 18,75 25

Convenções topográficas - NBR 13133

Construção Alvenaria	RN Topográfico + 4 mm VR + 12 mm VR	Telefone / Correo TELEFONE CORREIO	Hidráulica / Registo HD (Hidráulica) RG (Reg. D'água)	Talude	Mato / Cultura	Alinhamento indefinido	Estrada de ferro
Construção de madeira	Verbetes Geodésicos 1ª ORDEM 2ª ORDEM 3ª ORDEM	Ponto cotado 725,12	Ponto de vista PV (Não identificado) ES (Esgoto) AP (Águas pluviais)	Areia	Curvas de nível	Estrada pavimentada	Cerca de arame
Laje ou cobertura	RN Oficial 1ª ORD. 2ª ORD. 3ª ORD.	Ponto de sondagem	Ponto de vista TL (Telefone) EL (Eleticidade)	Ponte	Rio / Ribeirão / Córrego	Caminho	Cerca de madeira ou tapume
Pedra / Rocha	Estação de Levantamento EQUETE MARCO	Ponto / Luminária P (Placa) L (Luminária)	Boca-de-lêdo / Boca-de-lêdo	Muro	Alagado com vegetação	Guia	Cerca viva
Torre de alta-tensão	Verbetes Topográficos POL PRINCIPAL POL SECUNDARIA POL AUXILIAR	Placas de sinalização PL (Placa) SM (Semáforo)	Escada Subo	Muro de arrimo (Base) (Topo)	Lagoa / Represa	Eixo	Cerca mista
Árvore isolada	Ponto de vista não materializado	Caixa de inspeção CT (Tefelona) CE (Eleticidade) CX (Não identificado)	Valete	Alagado	Canaleta	Guia rebatida	Alambrado ou gradil

Título:
Levantamento Planialtimétrico Cadastral

Folha:
01

Objetivo:
**Estudos e projetos
Viabilidade de Ponto de Onibus**

Município:
Inimutaba

Proprietários:
Prefeitura Municipal de Inimutaba

Imóvel:
Área Institucional - Lote

Escala:
1 / 250

Área Total:
1.161,85 m²

Perímetro:
152,69 m

Matrícula:

Data:
11/06/2025

Situação:



Proprietários:

Prefeitura Municipal de Inimutaba

Resp. Técnico:

Fabício França Castro
CFT 03722352630 - MG
AGRICULTOR
ESP. EM GEOPROCESSAMENTO E GEORREFERENCIAMENTO
DE IMÓVEIS RURAIS E URBANOS
CREDENCIADO INCRA: SIGF

Quadro de Áreas:



Rua Paulo Cecílio, nº 197
Centro – Paraopeba- MG
Cep: 35774-000

**FONE: (38) 99914-3409
(31) 98563-4448**