
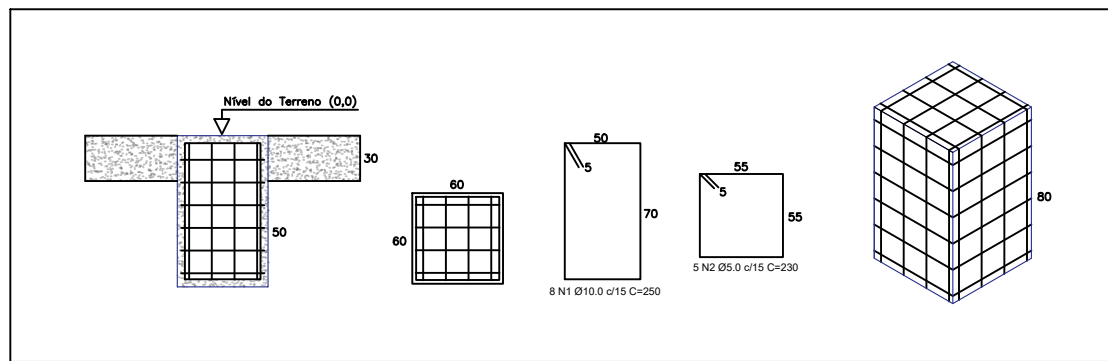
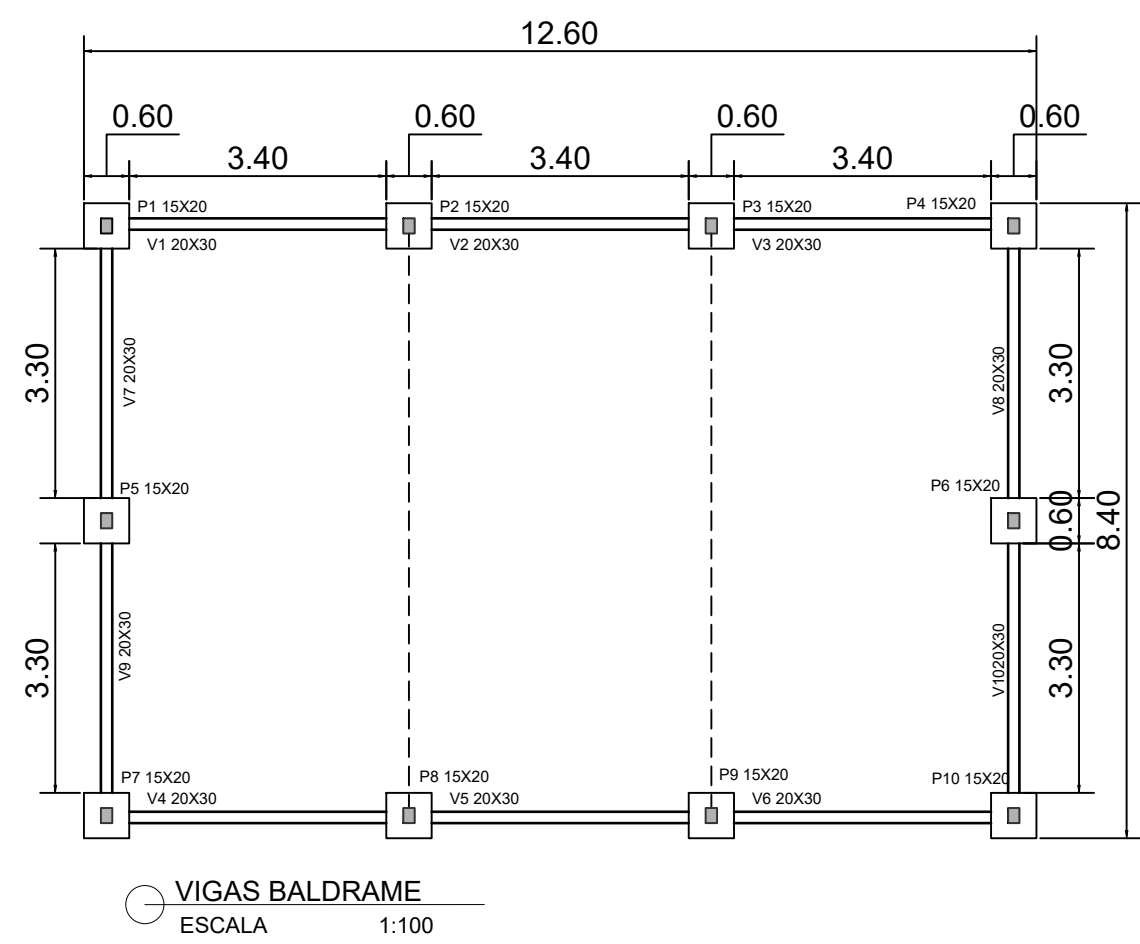
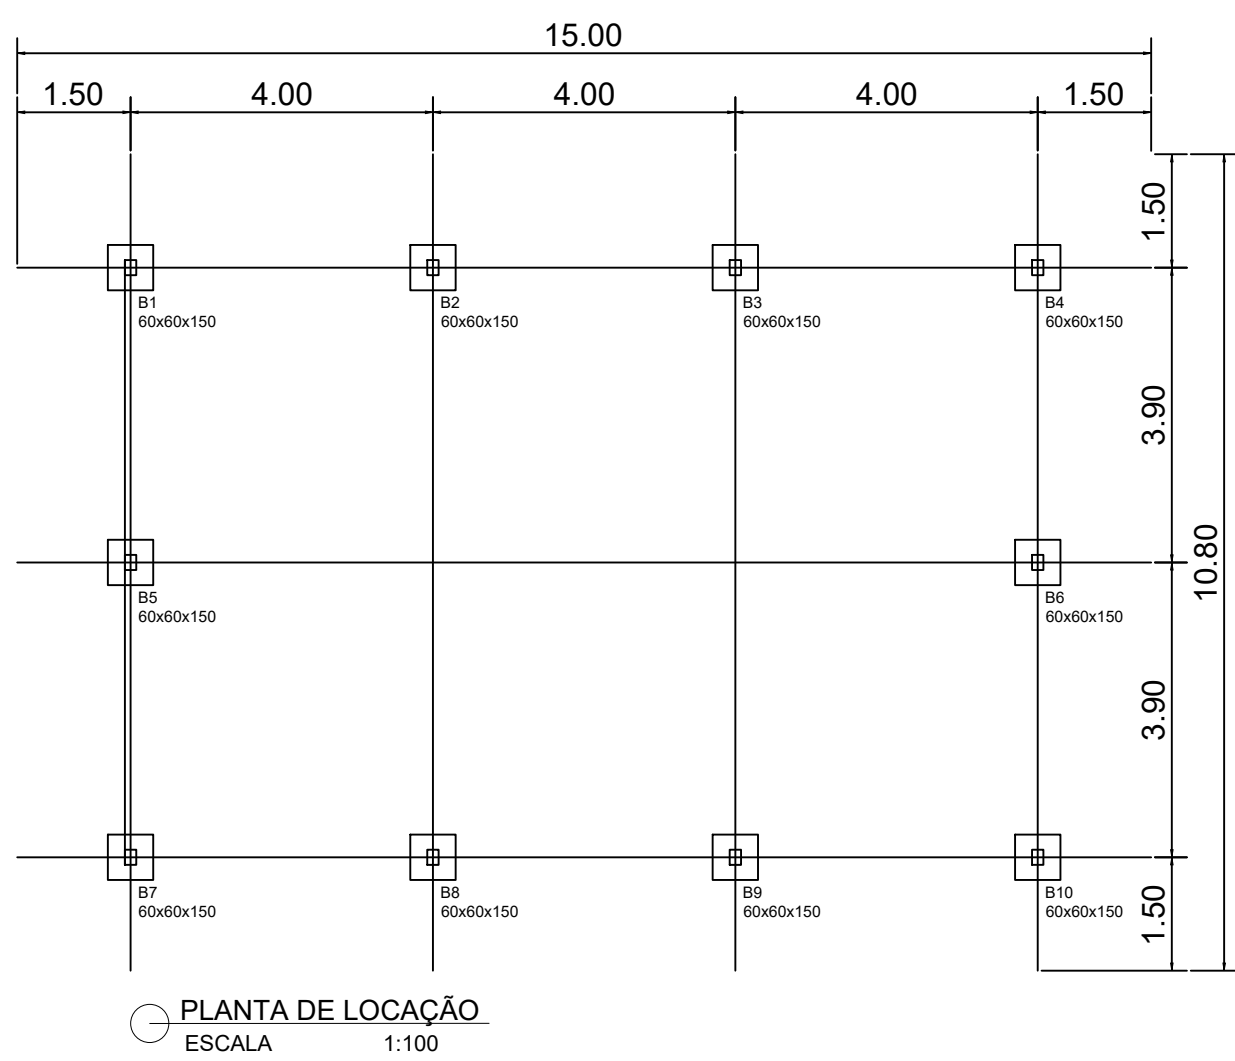
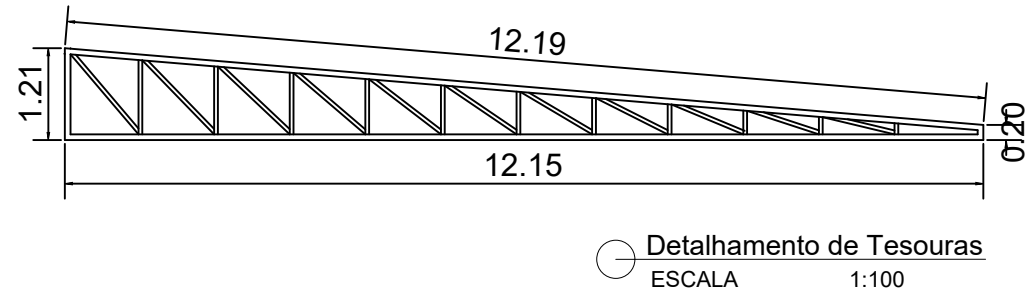
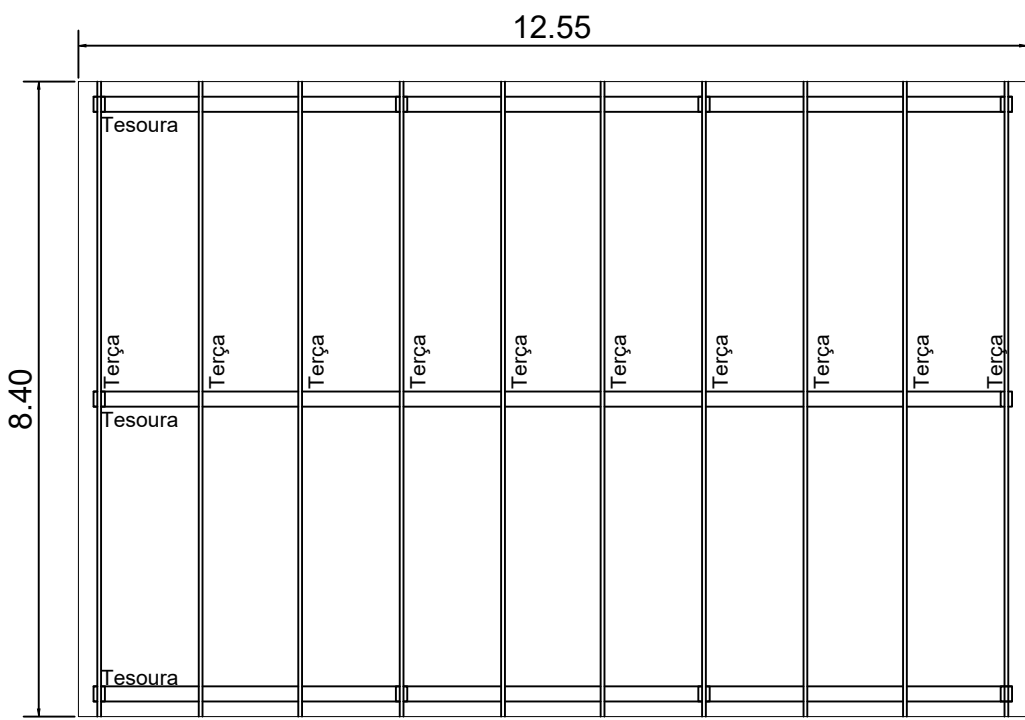
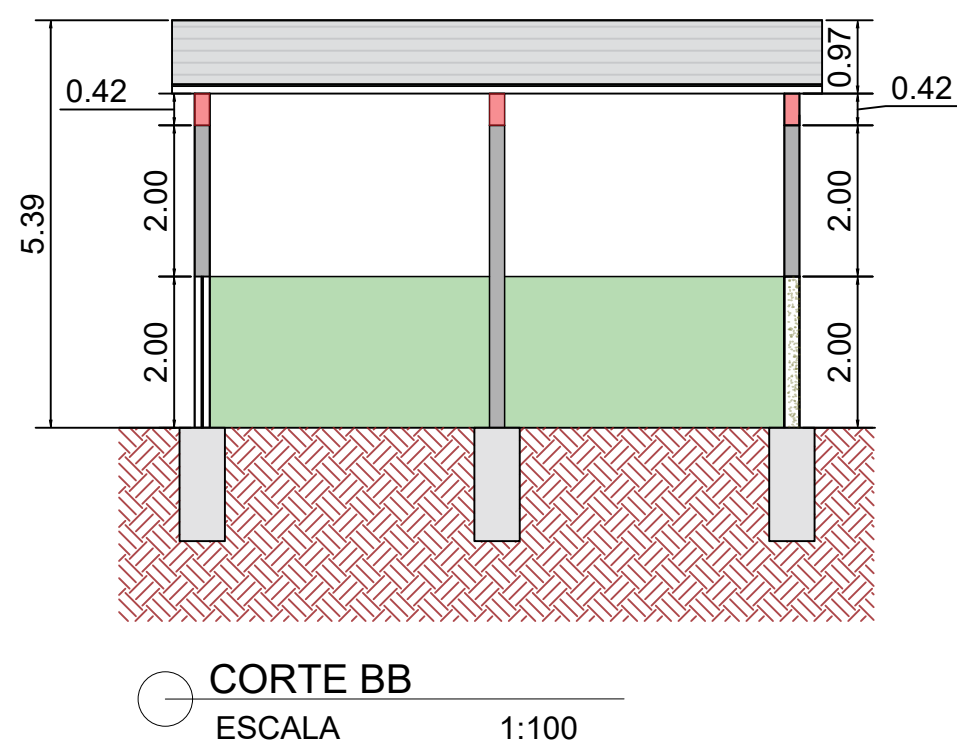
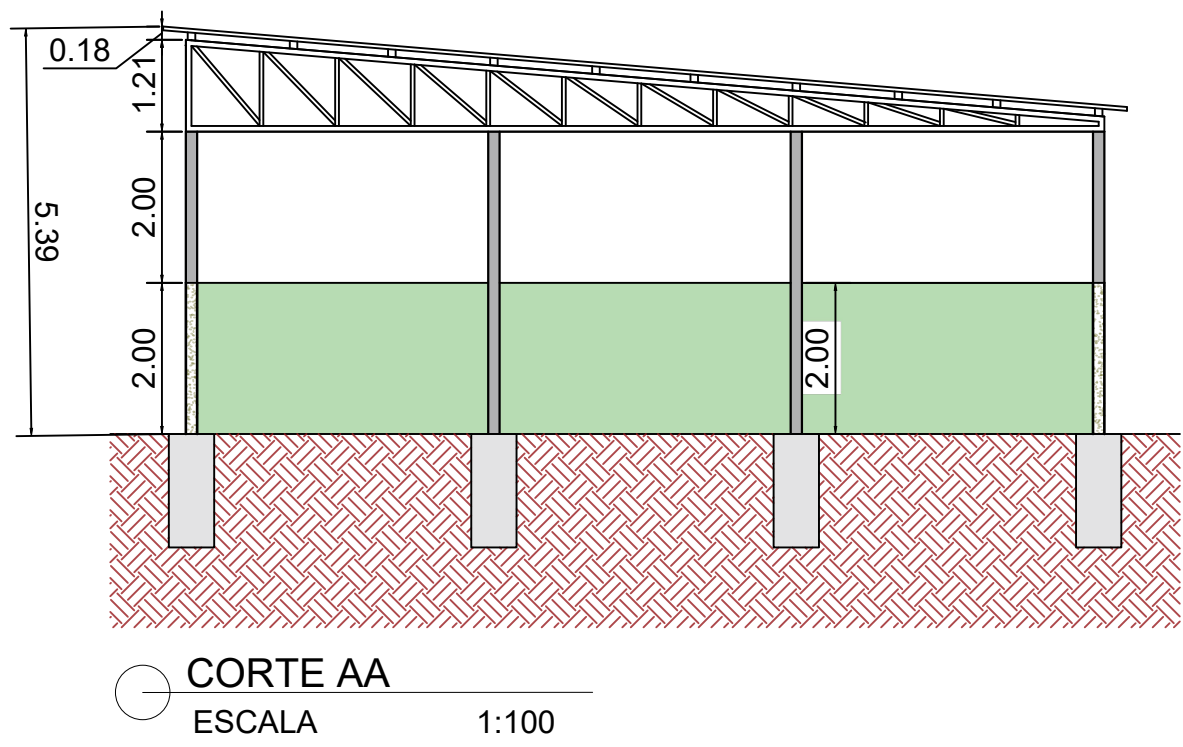
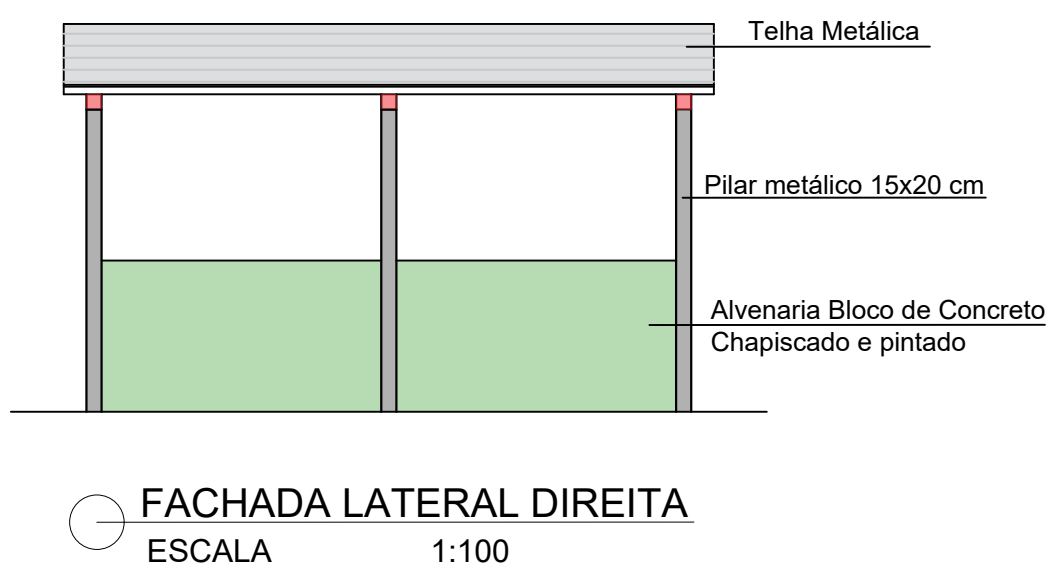
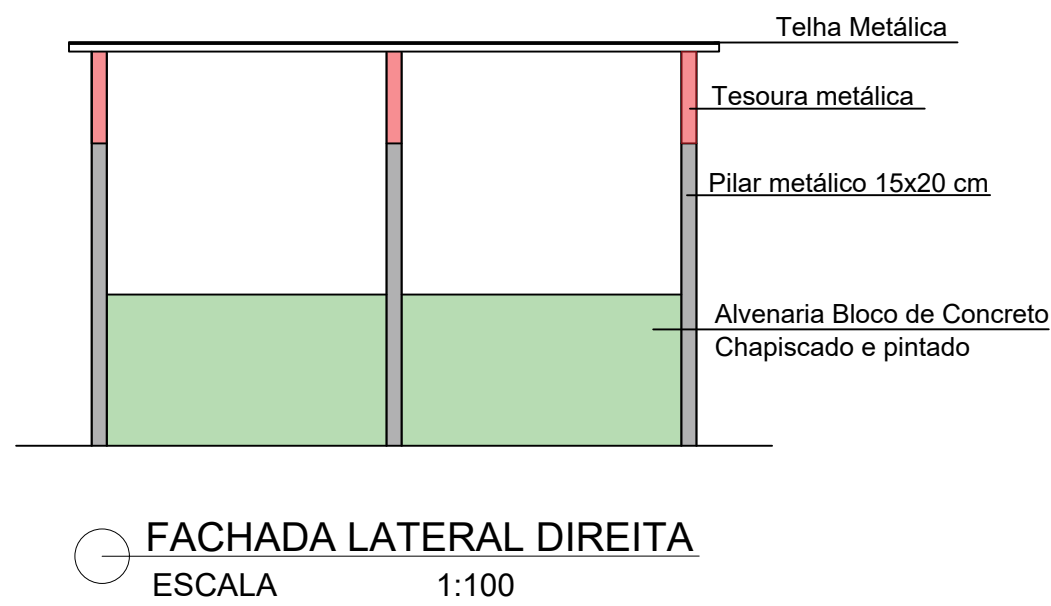
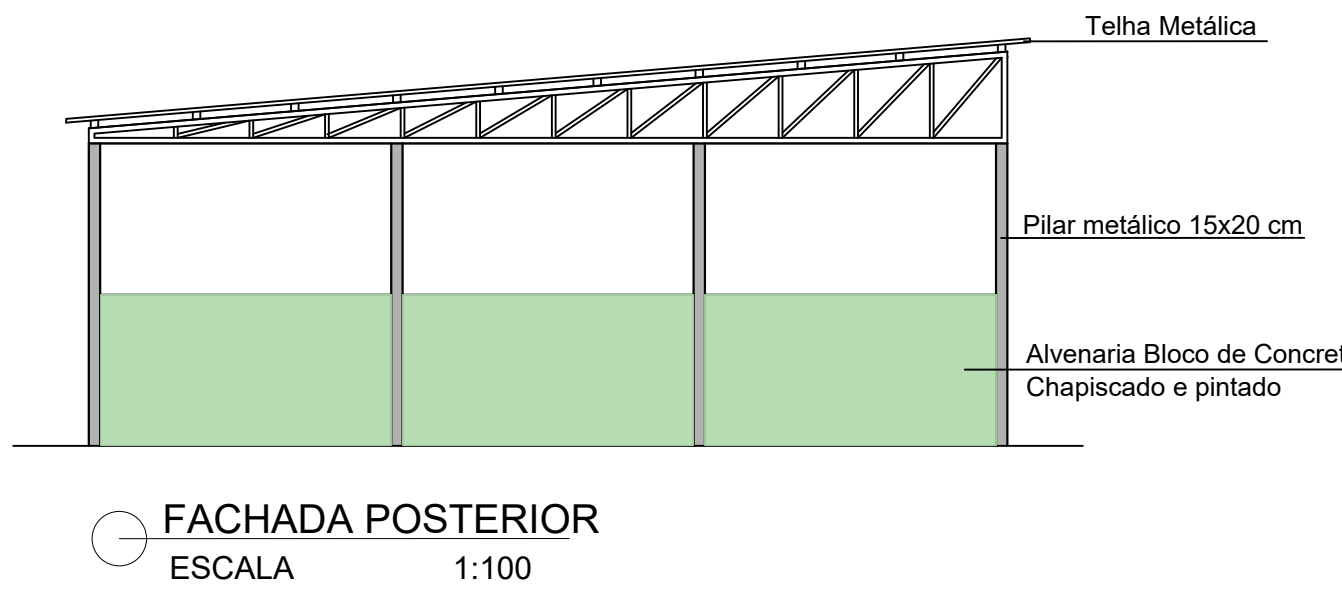
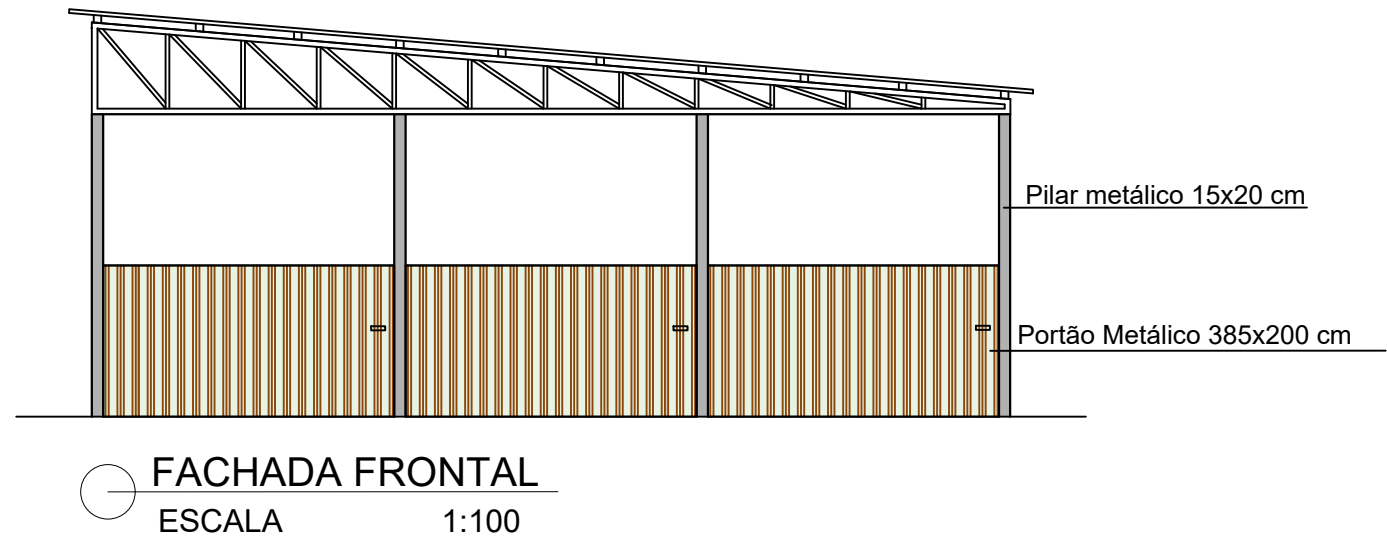
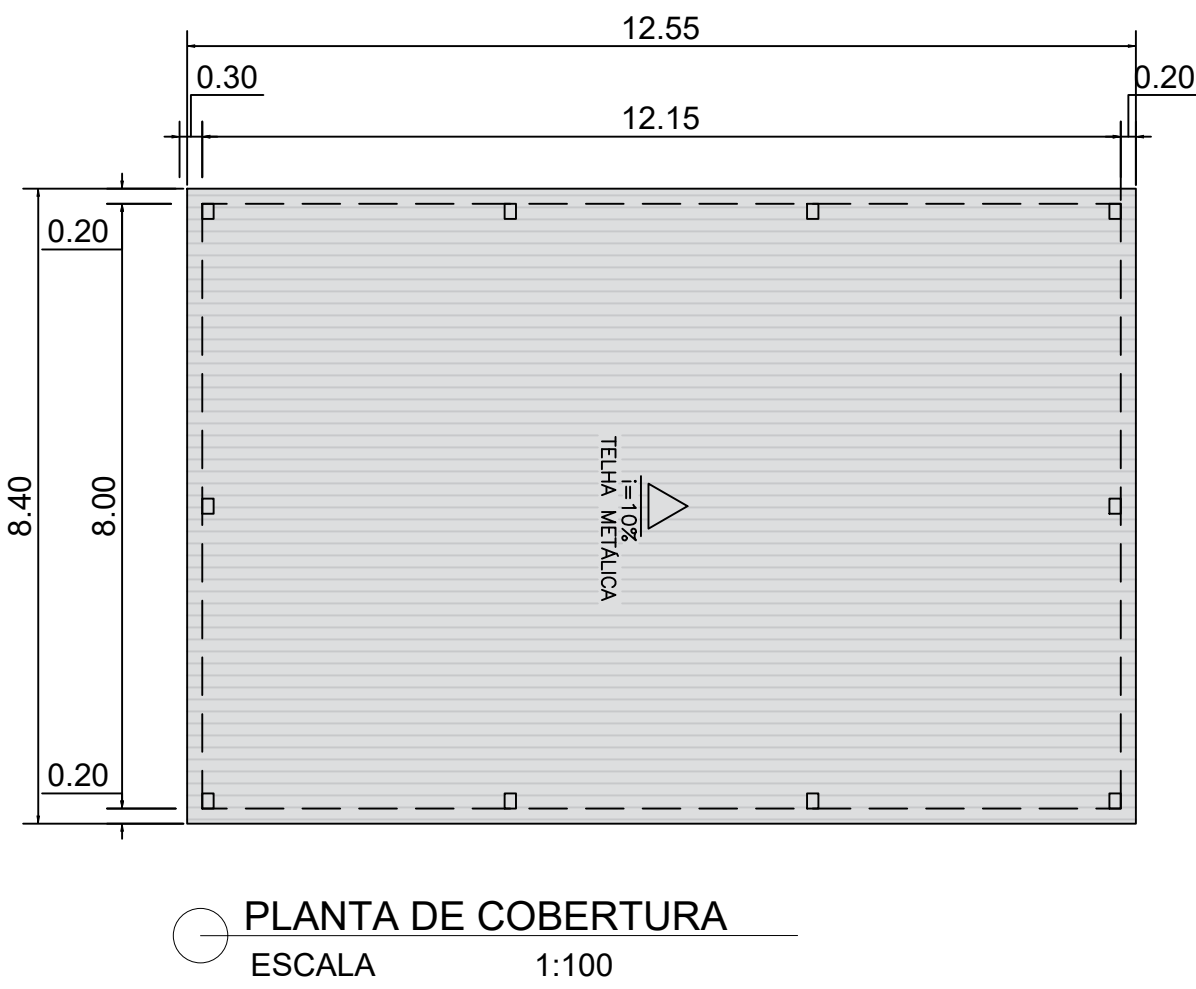


Tabela Material Metálico: Pilares					
Perfil	Comprimento (m)	Quantidade de Pilar	Comprimento Total (m)	Kg/m	Peso Total (kg)
Ic 200X75X25x0.25mm duplado	4,00	3	24,00	8,21	197,04
	4,00	2	16	8,21	131,36
	4,00	2	16	8,21	131,36
	4,00	3	24	8,21	197,04
Peso Total					656,80

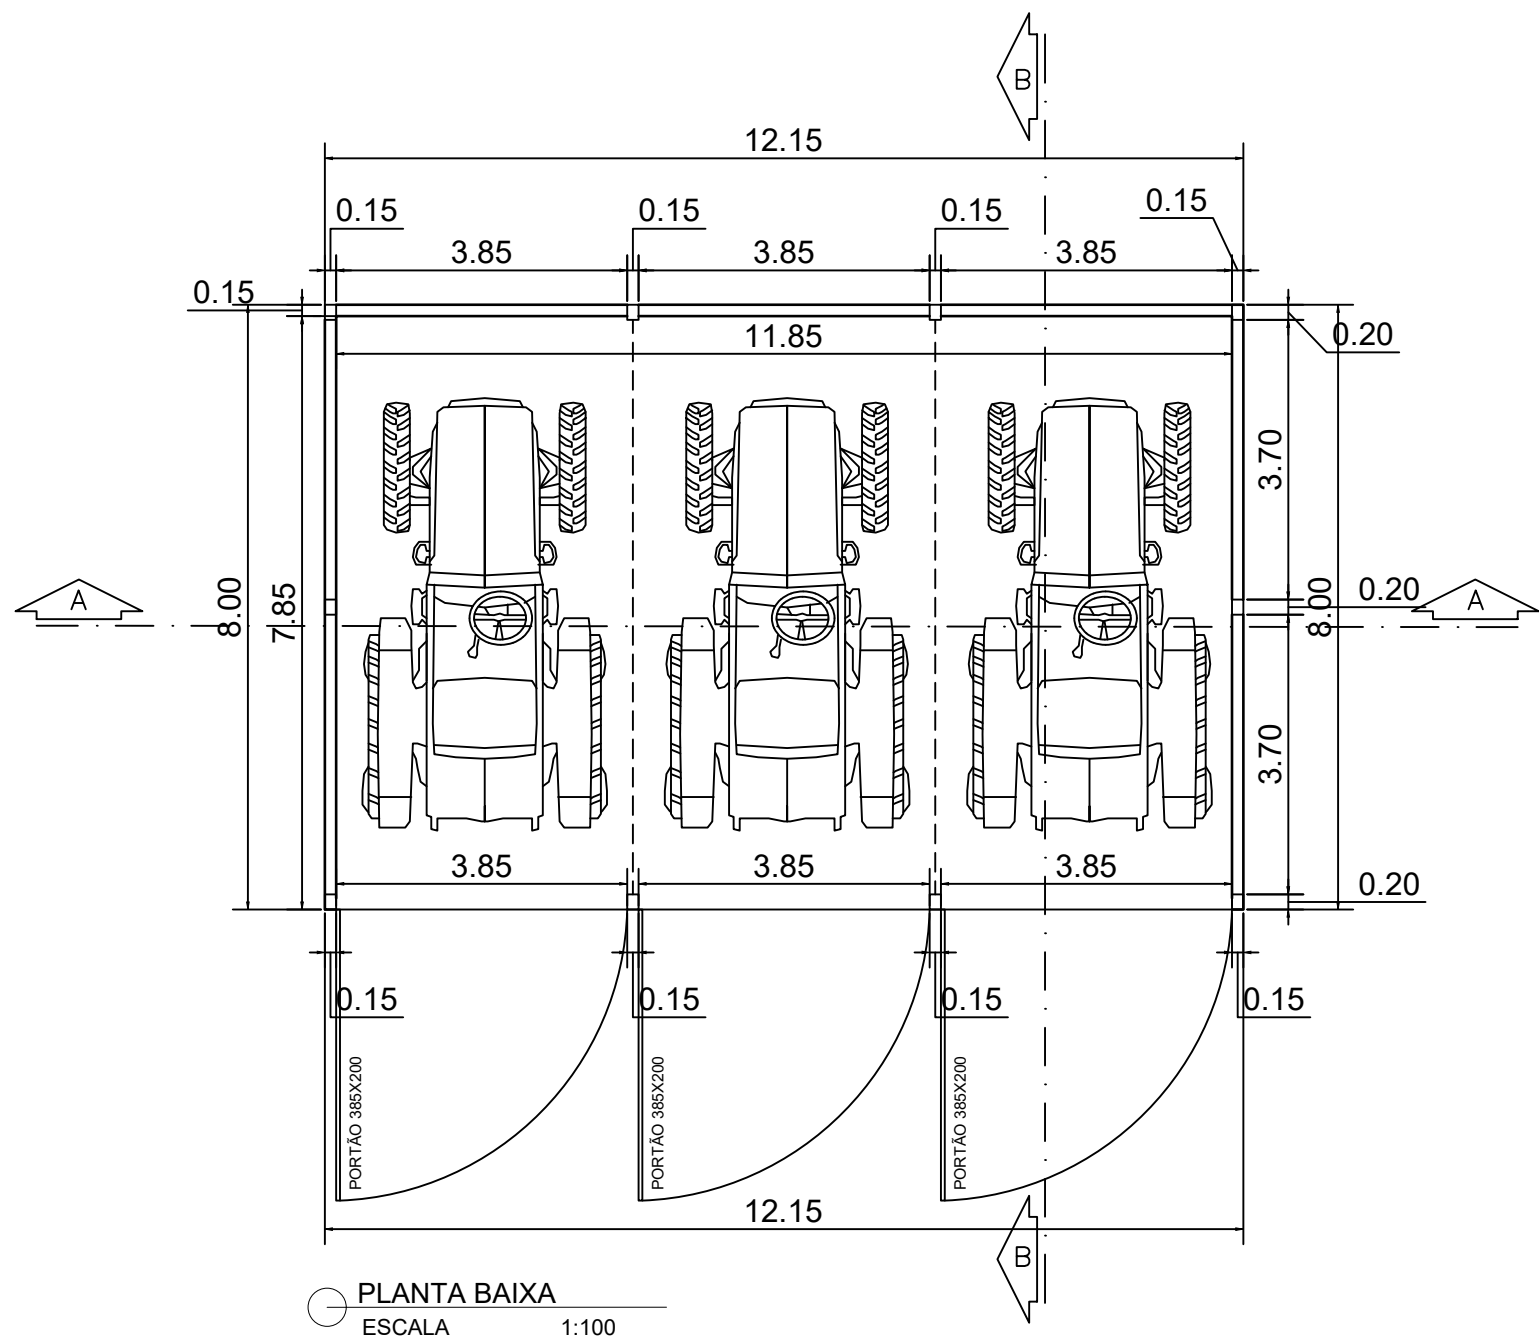

			
CONSTRUÇÃO DE GALPÃO EM ESTRUTURA METÁLICA COM FECHAMENTO LATERAL PARCIAL EM ALVENARIA PARA ARMAZENAMENTO DE MÁQUINAS			
PROPRIETÁRIO	PREFEITURA MUNICIPAL DE INIMUTABA/MG		CNPJ: 17694860/0001-75
CONTEÚDO	Planta baixa, Cortes, Fachadas, Planta de Locação e Vigas Baldrame		
ENDEREÇO	COMUNIDADE ARAÇAS, ZONA RURAL, MUNICÍPIO DE INIMUTABA/MG		CEP: 35796-000
PREFEITURA MUNICIPAL DE INIMUTABA/MG	RESPONSÁVEL TÉCNICO	ESCALAS	INDICADAS
Assinado de forma digital por EMERSONM DANEEZI DANEZ21862003036 97 EMERSONM DANEEZI PREFEITO MUNICIPAL	ATHANASE LEON PAPASPYROU SAINT YVES:12536898652 ATHANASE LEON PAPASPYROU SAINT YVES ENGENHEIRO CIVIL - CREA/MG: 292.433	01/01	JULHO/2026
ALEPASY Engenharia e Consultoria Ltda Rua Matozinhos, 371 - 201/05, St. Luzia, Sete Lagoas/MG Rua do Bonfim, 108, Sala 1, Centro, Diamantina/MG		Gil de Almeida SaintYves - Engenheiro Civil CREA/MG: 26.540/D - (38)98822-6901 Athanase Leon Papaspyrou Saint Yves Engenheiro Civil - CREA/MG: 292.433 - (38)98821-0603	