


ALTURA DO MEIO FIO EM CM	PROFUNDIDADE DA RAMPA EM CM
A	B
15	180
16	192
17	204
18	216
19	228
20	240

RUA SANTA CRUZ

ÁREA TOTAL (meio fio a meio fio) = 10.604,46 m²
 COMPRIMENTO (ponto (A) início ao (B) fim) = 1.586,38 m
 LARGURA MÉDIA DA RUA = 6,6847 M
 TRECHO 01: ÁREA = 208,63x6,69 = 1.395,73 m²
 C= 208,63m e Lmédio= 33,47/5 = 6,69m
 TRECHO 02: ÁREA = 984,15x6,84 = 6.594,78 m²
 C= 984,15m e Lmédio= 75,30/11 = 6,84m
 TRECHO 03: ÁREA = 413,60x6,32 = 2.613,95 m²
 C= 413,60m e Lmédio= 44,24/7 = 6,32m
 ÁREA MEIO FIO E SARJETA: (1.586,38x2x(0,12+0,30))=1.332,56 M²
 ÁREA DE PAVIMENTAÇÃO: 10.604,46 - 1.332,56 = 9.271,90 M²

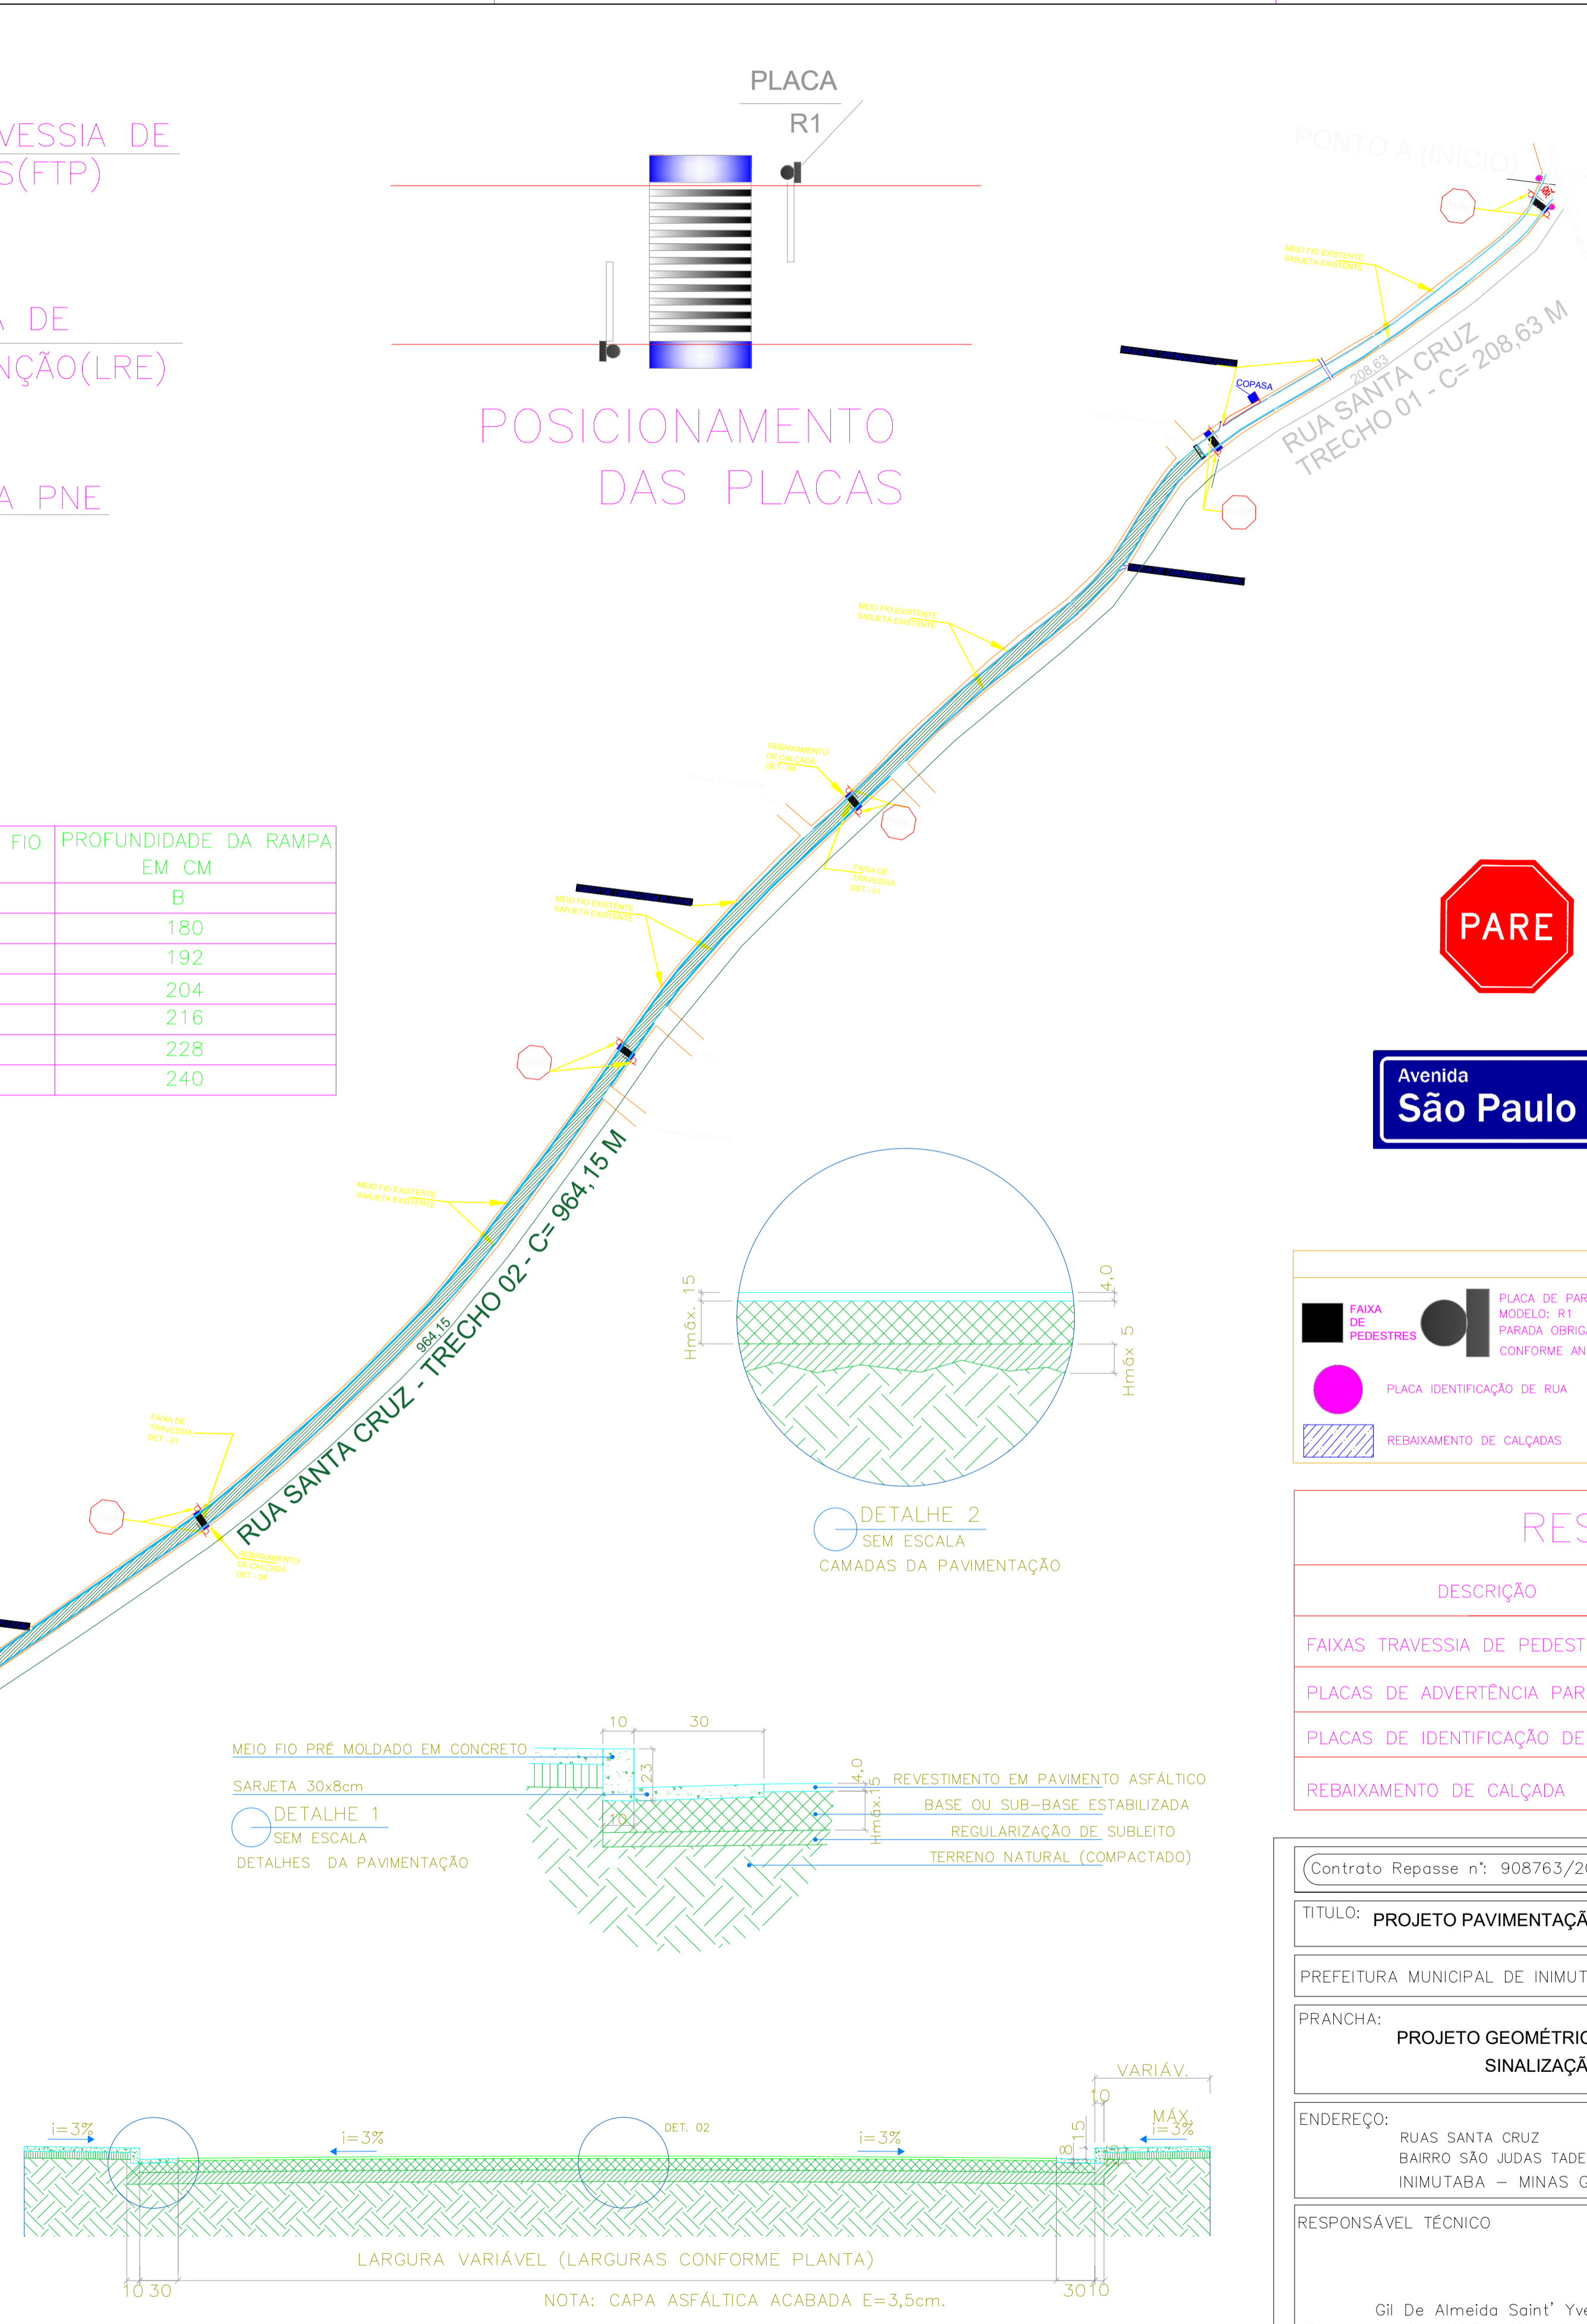

R-1 Parada obrigatória a ser colocada antes das faixas de travessia, com as seguintes características:
 * Lado do octágono: 0,25m
 * Altura do piso: 2,50m
 * Cores:
 * Fundo: Vermelho
 * Letras: Brancas
 * Órta Interna: Branca
 * Órta Externa: Vermelha

IDENTIFICAÇÃO DE RUAS: a ser colocada no início e no fim de cada rua, afixadas nas edificações adjacentes, com as seguintes características:
 * Comprimento: 0,45m
 * Altura: 0,25m
 * Cores:
 * Fundo: Azul
 * Letras: Brancas
 * Órta Interna: Branca
 * Órta Externa: Azul

LEGENDA:

	FAIXA DE PEDESTRES		PLACA DE PARE MODELO: R1 PARADA OBRIGATORIA CONFORME ANEXO		Identificação de Ruas
	Rebaixamento de Calçadas		Identificação de Ruas		Saídas de Águas Pluviais

RESUMO

DESCRIÇÃO	QUANTIDADE
FAIXAS TRAVESSIA DE PEDESTRES(FTP)	07 UNID.
PLACAS DE ADVERTÊNCIA PARE - R1	14 UNID.
PLACAS DE IDENTIFICAÇÃO DE RUA	04 UNID.
REBAIXAMENTO DE CALÇADA	14 UNID.

Contrato Repasse n: 908763/2020/MDR/CAIXA ART N° MG20210116423
TITULO: PROJETO PAVIMENTAÇÃO EM TRATAMENTO SUPERFICIAL DUPLO
 PREFEITURA MUNICIPAL DE INIMUTABA CGC/MF 17.694.860/0001-75
 PRANCHA: PROJETO GEOMÉTRICO DE RECAPEAMENTO EM TSD, SINALIZAÇÃO E PLACAS.
 ENDEREÇO: RUAS SANTA CRUZ, BAIRRO SÃO JUDAS TADEU, INIMUTABA - MINAS GERAIS FOLHA 01/01
 RESPONSÁVEL TÉCNICO: Gil De Almeida Saint' Yves, Engenheiro Civil - CREA MG - 26.540/D PREFEITO MUNICIPAL: EMERSOMM DANEZZI
 ALEPASY ENGENHARIA E CONSULTORIA LTDA. Rua Teófilo Ottoni - 379 / 5 02 - Centro Sete Lagoas/MG - CEP: 35.700-007 Tel: (38) 9.8822-6901 / (38) 9.8822-6901 ESCALA: INDICADA DESENHO: Athanase Saint' Yves
 DATA: FEVEREIRO/2021